



平面図

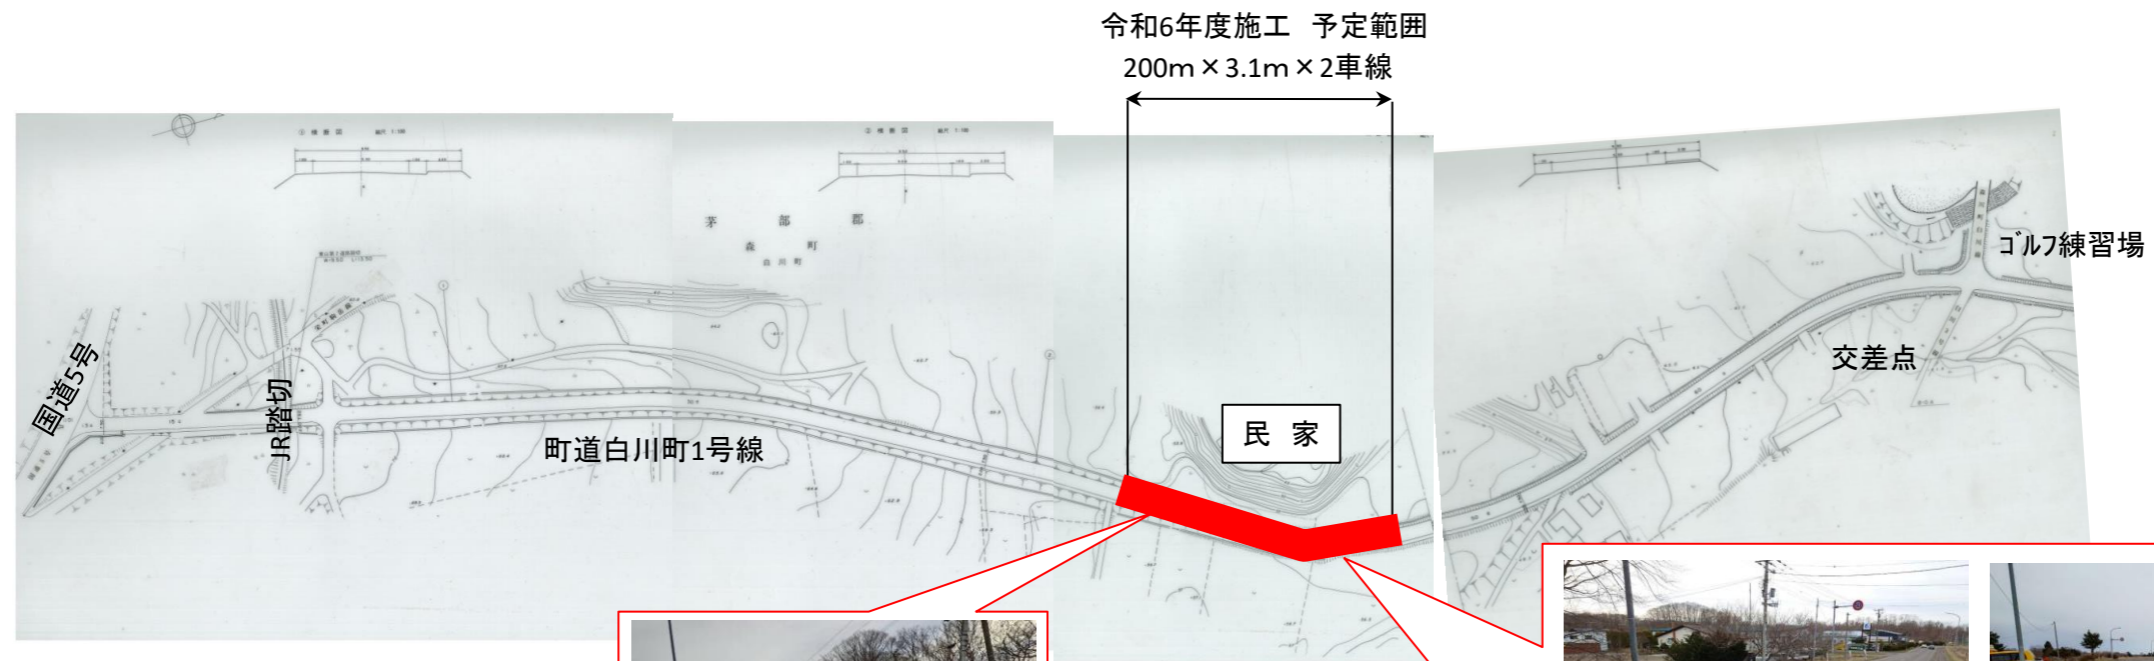

標準断面図

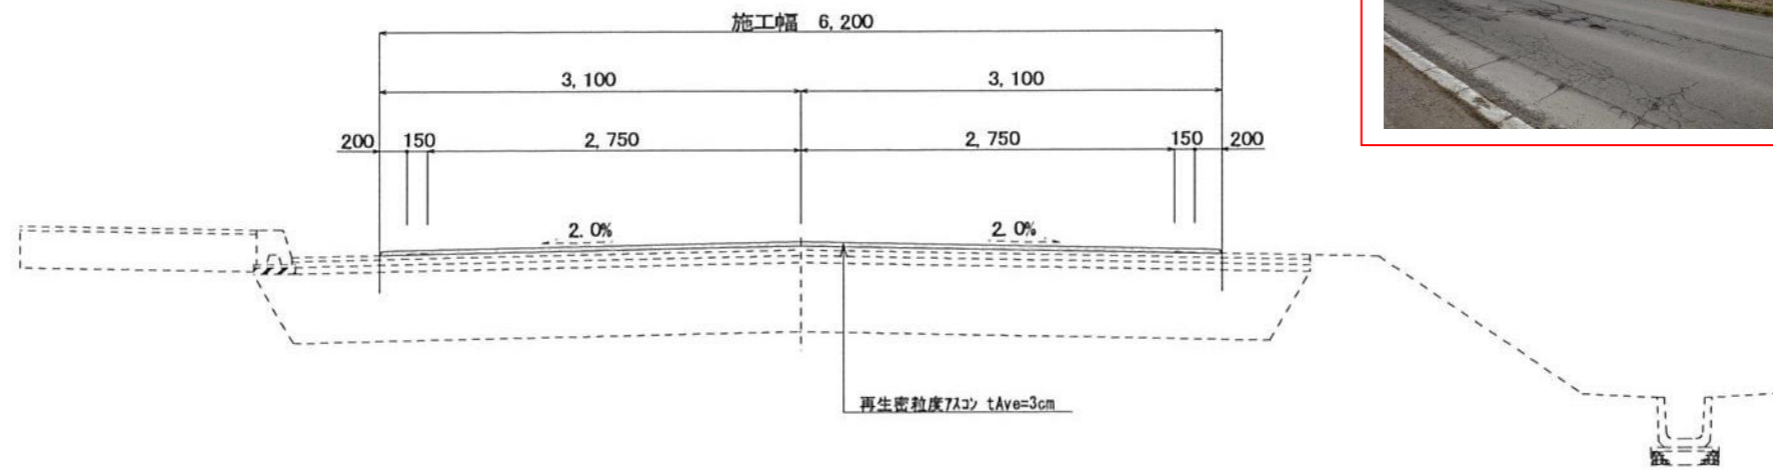

年度	令和6年度		
路線名	町道白川1号線		
工事名	町道舗装補修工事		
図面名	平面図 他		
縮尺	図示	図面番号	
設計年月日	令和6年4月		
	北海道森町		