


撤去 平面図 s = 1 : 50

撤去 機器表

男子便所	和式便器 × 2
	ペーパーホルダー × 2
	トイレブース 一部撤去
	手洗器 × 1
女子便所	和式便器 × 2
	ペーパーホルダー × 2
	トイレブース
	手洗器 × 1

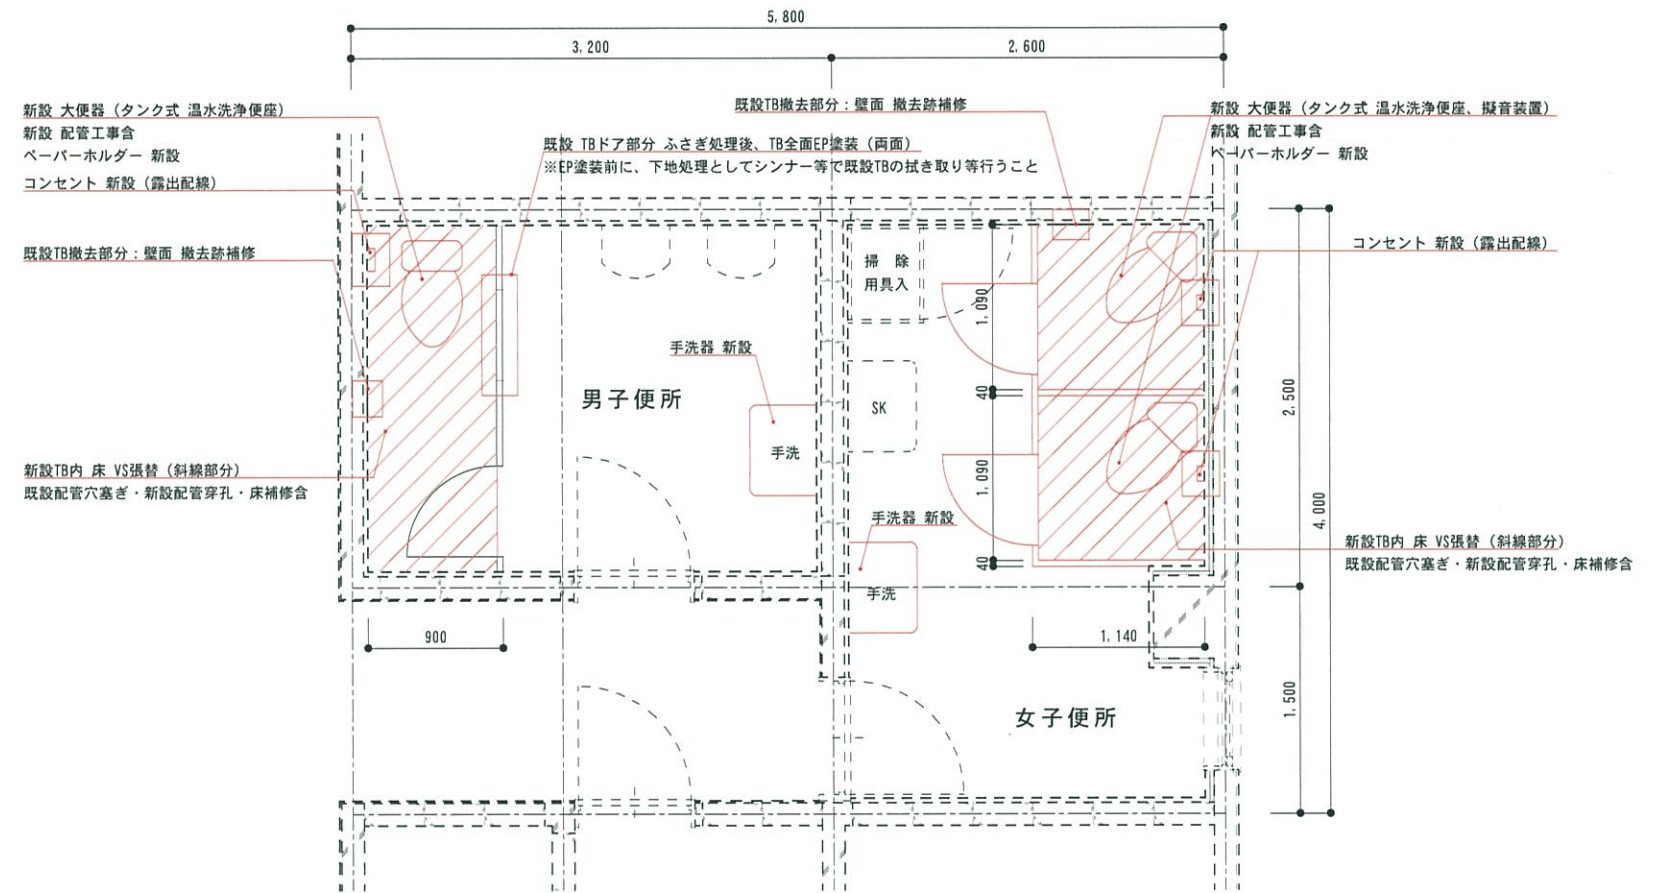


改修 平面図 s = 1 : 50

新設 機器表

男子便所	洋式大便器 (タンク式 温水洗浄便座) × 1
	ペーパーホルダー × 1
	手洗器 × 1
	コンセント (露出配線) × 1
女子便所	洋式大便器 (タンク式 温水洗浄便座) × 2
	ペーパーホルダー × 2
	トイレブース
	手洗器 × 1
	コンセント (露出配線) × 2

仕上表

室名	床	巾木	壁	天井	見切	CH
男子便所	ビニルシート t2.0 CON下地	VS立上 H:100	吹付タイル モルタル下地	化粧石膏ボード t9.5	ビニール製	2,400
女子便所	ビニルシート t2.0 CON下地	VS立上 H:100	吹付タイル モルタル下地	化粧石膏ボード t9.5	ビニール製	2,400

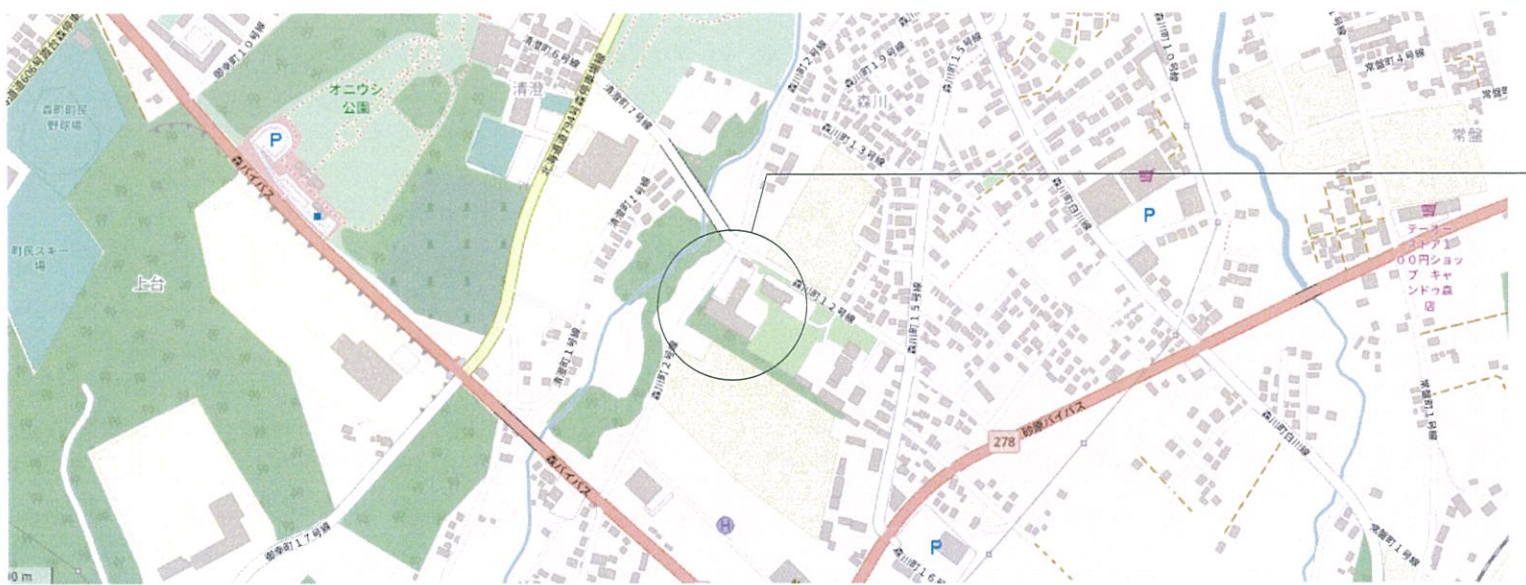

案内図 non scale

年度	令和元年度
物件名	さくらの園職員兼来客用トイレ改修工事
住所	森町宇森川町278番地2
図面名	案内図・撤去 平面図・改修 平面図
縮尺	図示
作成年度	令和元年7月16日
北海道 森町 建設課	