
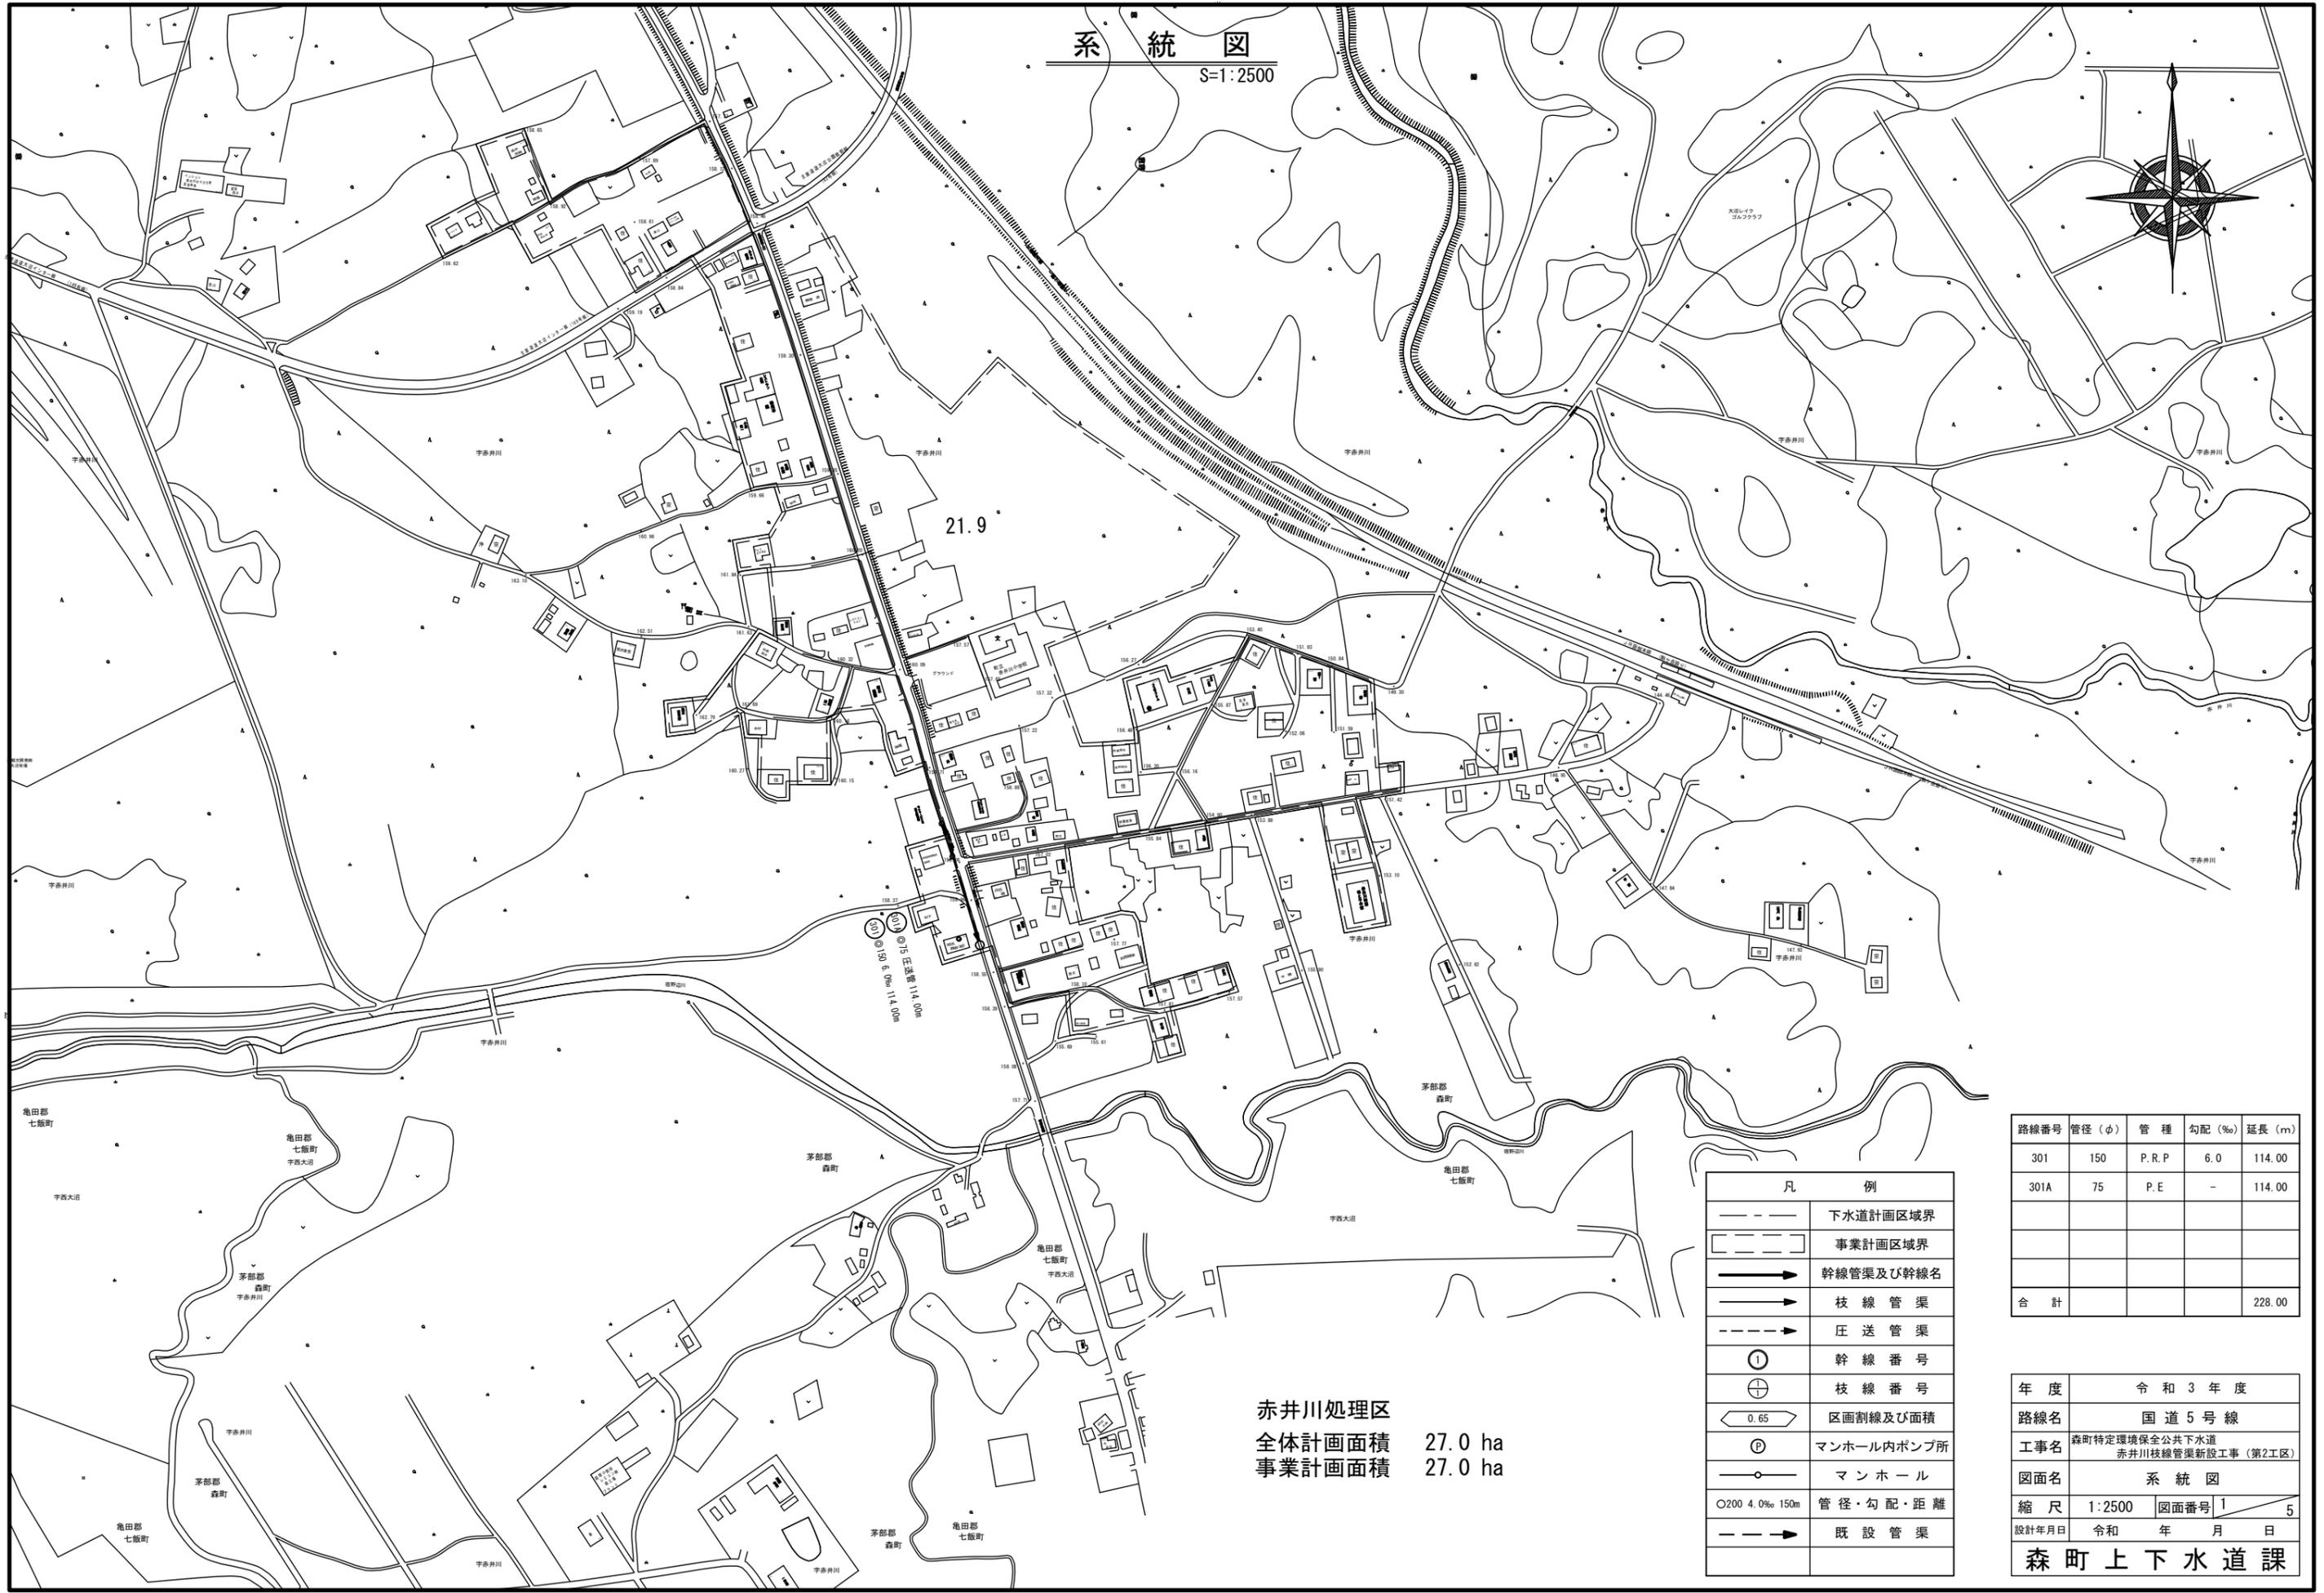


系統図
S=1:2500

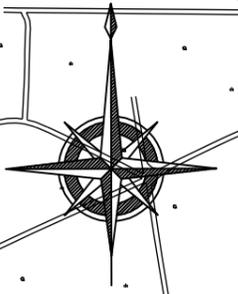

赤井川処理区
全体計画面積 27.0 ha
事業計画面積 27.0 ha


凡 例

	下水道計画区域界
	事業計画面積界
	幹線管渠及び幹線名
	枝線管渠
	圧送管渠
	幹線番号
	枝線番号
	区画割線及び面積
	マンホール内ポンプ所
	マンホール
	管径・勾配・距離
	既設管渠


路線番号	管径 (φ)	管種	勾配 (%)	延長 (m)
301	150	P.R.P	6.0	114.00
301A	75	P.E	-	114.00
合計				228.00

年度	令和3年度	
路線名	国道5号線	
工事名	森町特定環境保全公共下水道 赤井川枝線管渠新設工事(第2工区)	
図面名	系統図	
縮尺	1:2500	図面番号 1 / 5
設計年月日	令和 年 月 日	
森町上下水道課		

平面図

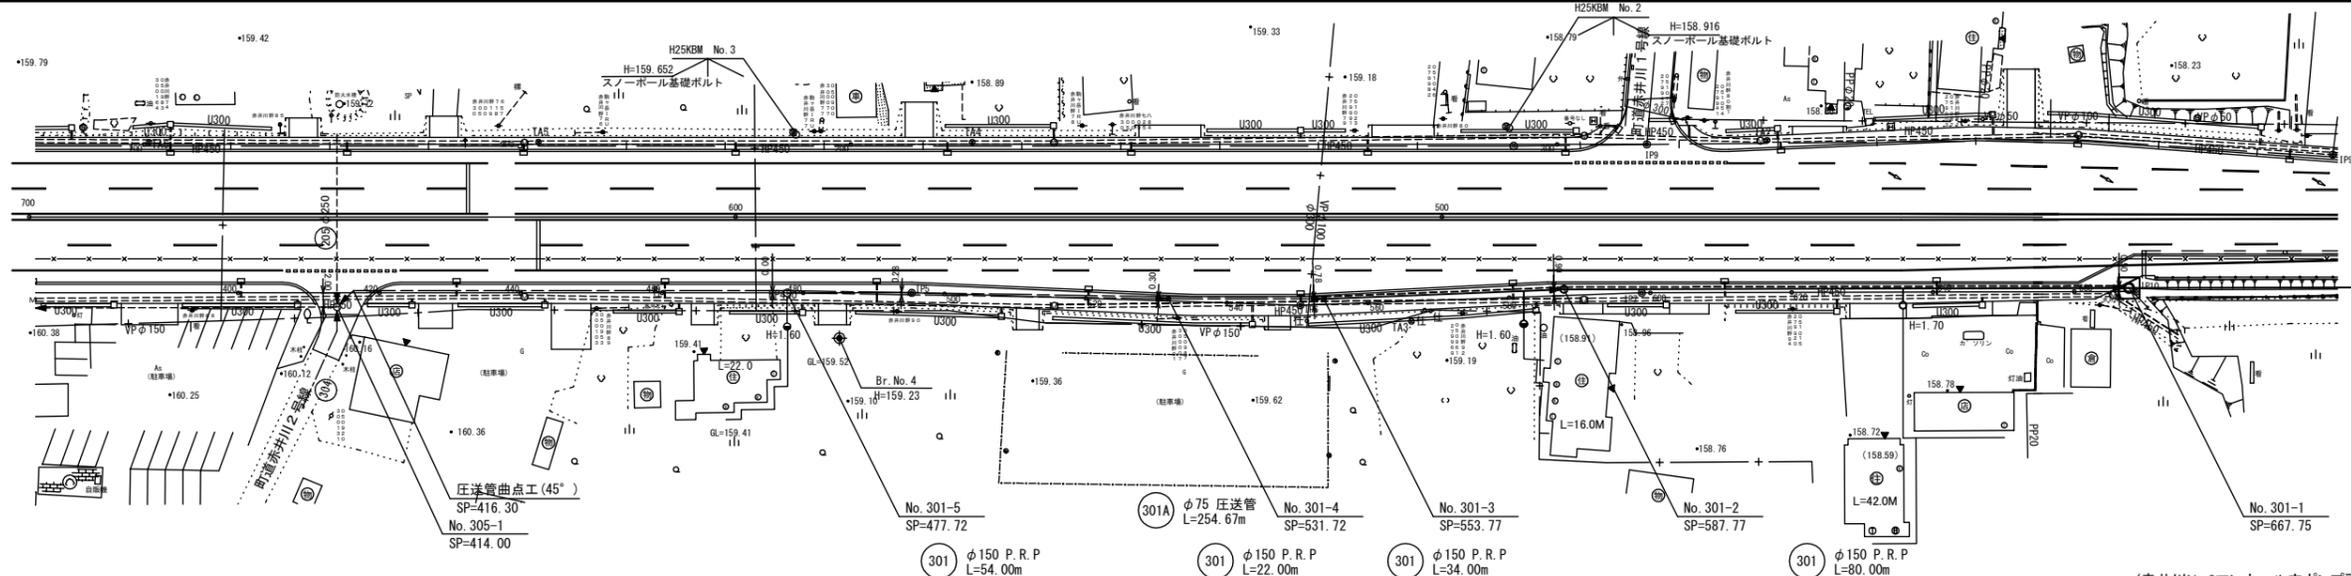


縦断面図

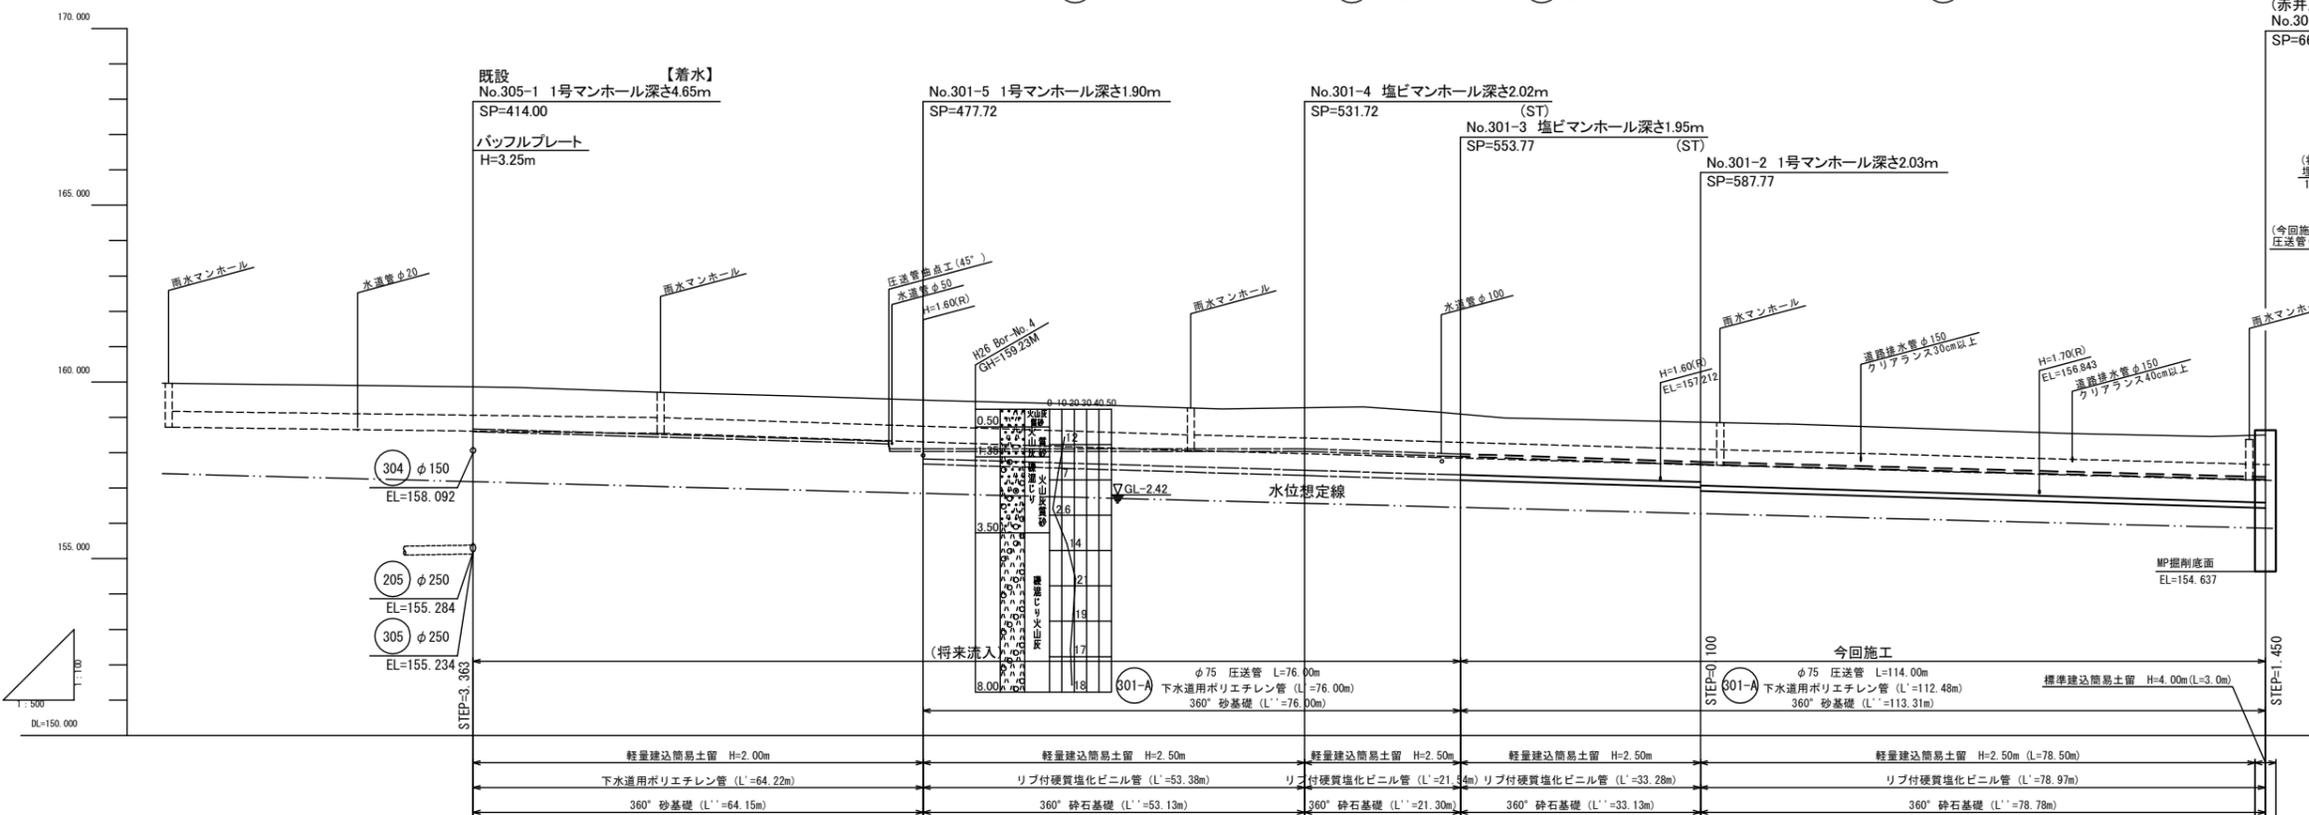

(赤井川No.3マンホール内ポンプ所)
No.301-1 2号マンホール深さ3.53m
SP=667.75

2号マンホール参考図
S=1:30

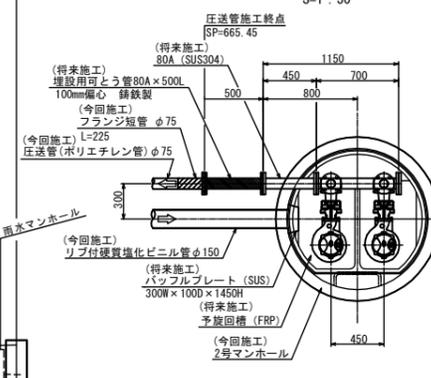

凡例

記号	名称
---	水 道 管 (W)
---	排 水 管
+	NTTケーブル
□	情報ボックス
▼	玄 関
①	便 所
②	台 所
③	浴 室
○	汚水管及びマンホール
○	汚水枳及び取付管
●	鉄製防護ハット付汚水枳
●	コンクリート製防護蓋付汚水枳

※ () 内は圧送管の数値
※ < > 内は道路改良後の数値



※1) 地下埋設物の位置は想定であるため、試験掘等により確認してから施工すること。
※2) 2号マンホール設置箇所は法面上となっているため、躯体が露出しないよう、周辺を盛土等ですり付けること。

線名・断面 勾配区間	301-A	301	301	301	301	301-A
土 被	(1.20)	1.75 (1.41)	1.86 (1.20)	1.80 (1.20)	1.78 (1.20)	1.80 (1.20)
掘 削 深	(1.39)	2.01 (1.60)	2.12	2.05	2.04 (1.60)	2.15 (1.70)
管 底 高	155.234 (158.597)	157.677 (158.087)	157.353 (158.087)	157.231 (157.887)	157.017 (157.887)	156.446 (158.237)
施工基面高	159.88	159.58	159.37	159.17	158.95	158.49
地 盤 高	160.00	159.58 159.57	159.34	159.25 159.19	159.00	158.52 158.51
追加距離	0.00	0.00	0.00	0.00	0.00	0.00
測 点	1-400 414.00 1-420	1-440 477.72 1-480	1-500 IP5 1-520	1-540 531.72 1-580	1-600 553.77 1-640	1-660 587.77 IP7 8-600

年度	令和3年度
路線名	国道5号線
工事名	森町特定環境保全公共下水道 赤井川枝線管渠新設工事(第2工区)
図面名	平面図及び縦断面図
縮尺	図示 図面番号 2/5
設計年月日	令和 年 月 日
森町上下水道課	

本管及び取付管布設位置図


S=1:50

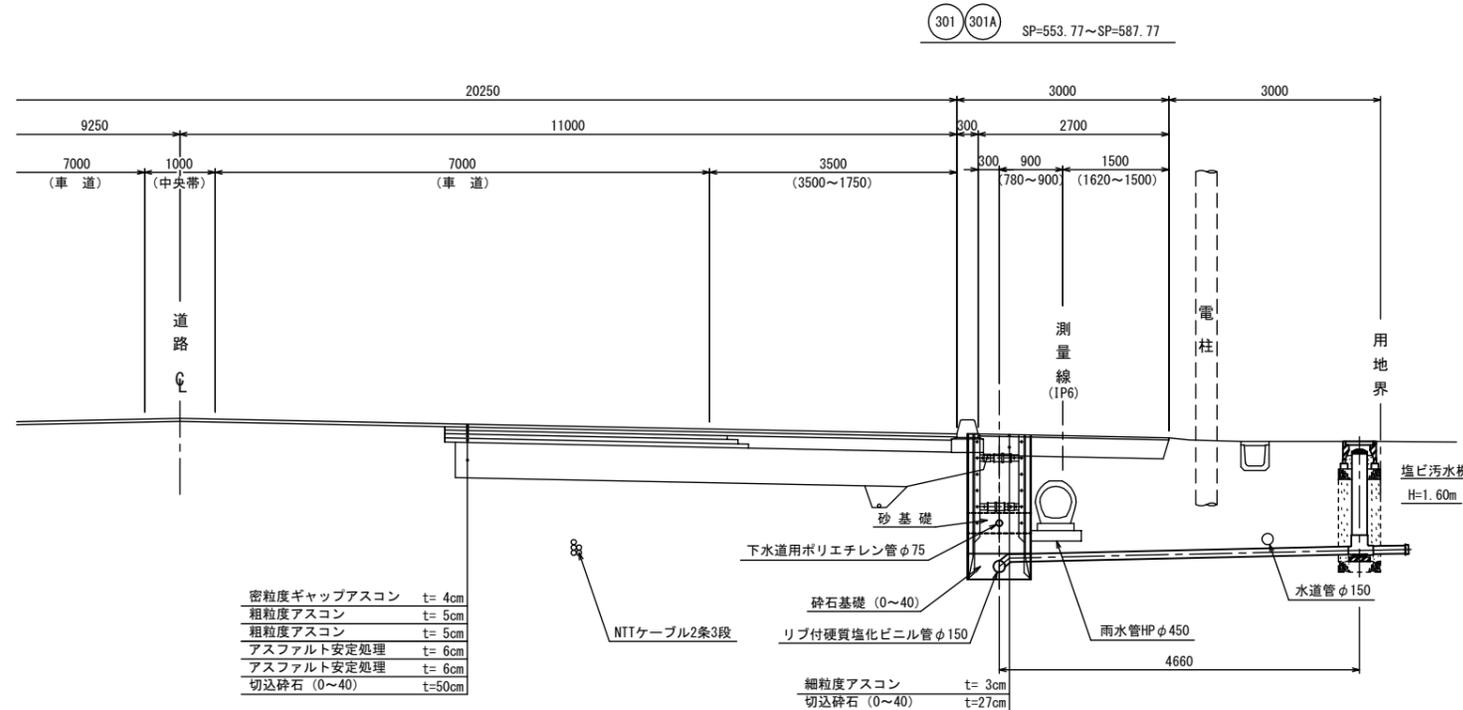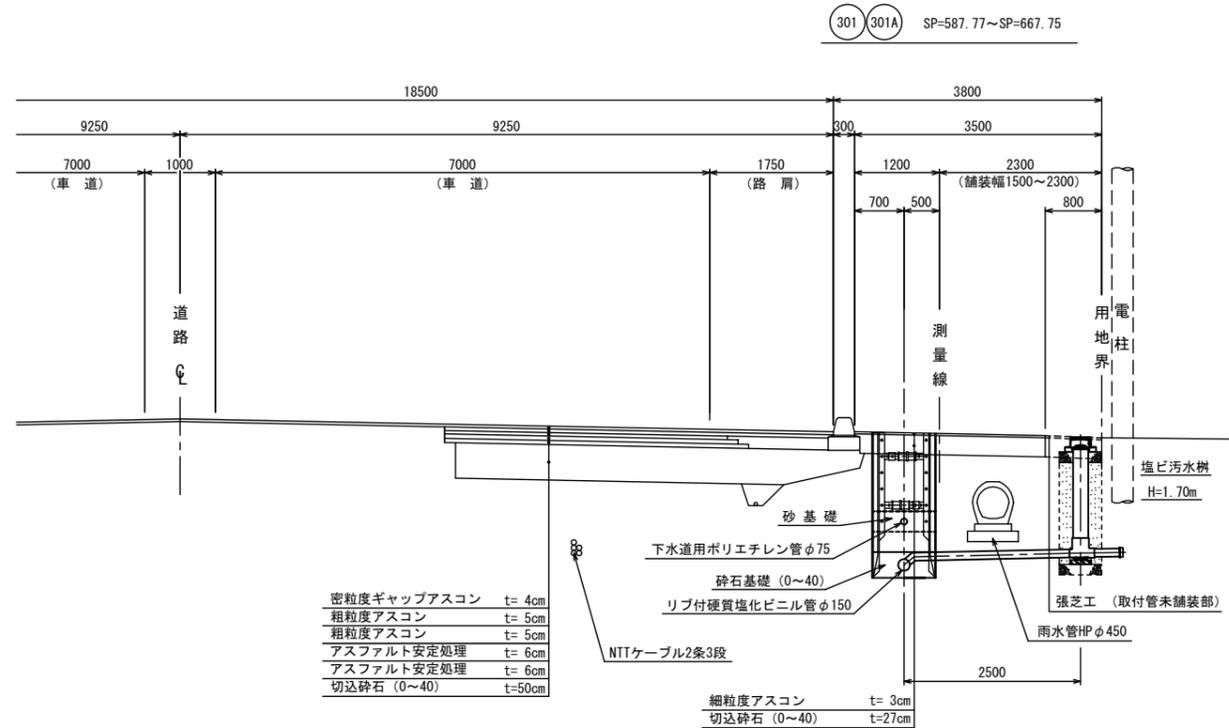

301 301A	年度	令和3年度
	路線名	国道5号線
	工事名	森町特定環境保全公共下水道 赤井川枝線管渠新設工事(第2工区)
	図面名	本管及び取付管布設位置図
	縮尺	1:50 図面番号 3/5
	設計年月日	令和 年 月 日
	森町上下水道課	


路面復旧工図

平面図
S=1:500

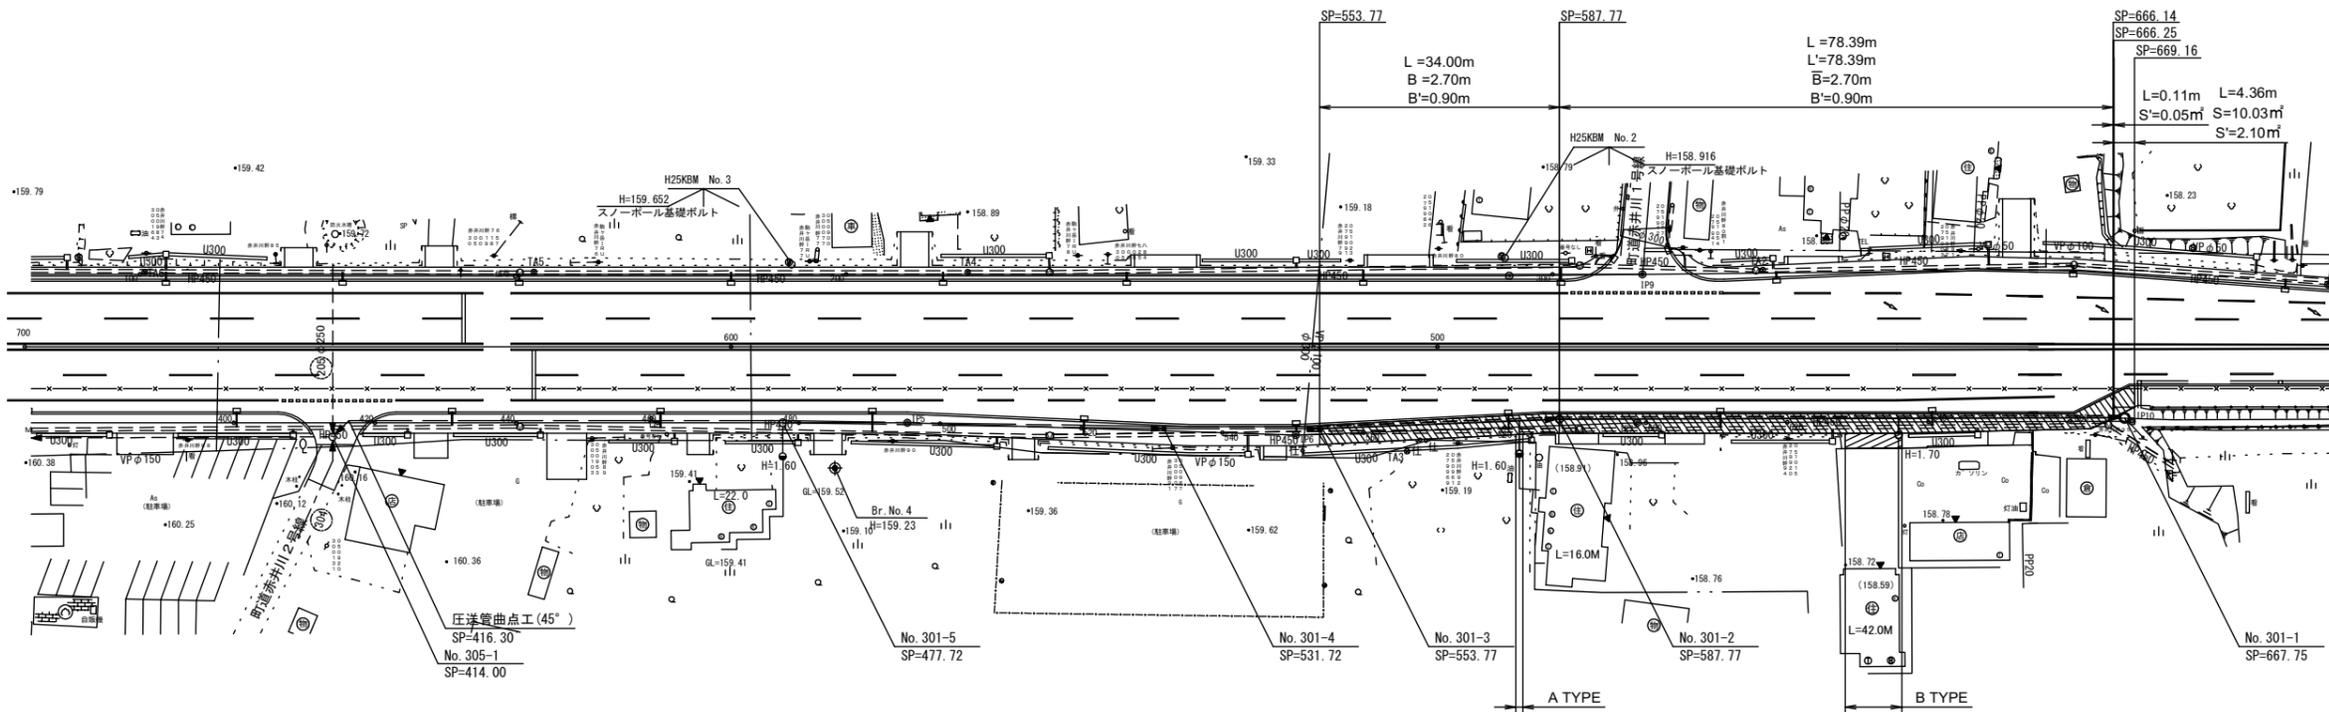


断面図
S=1:50


301 301A SP= 553.77~666.14
国道歩道舗装部

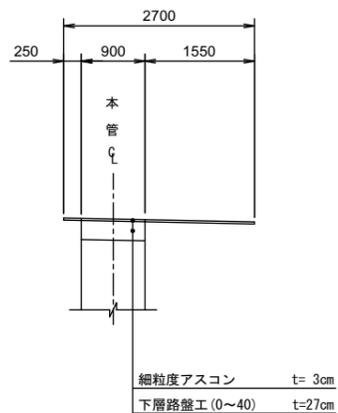

(取付管)
A TYPE

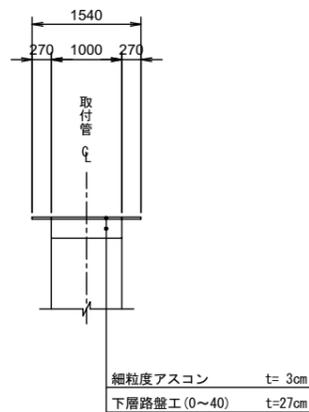

(取付管)
B TYPE

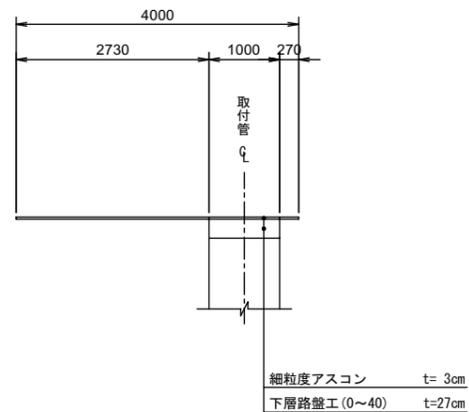


301 301A

年度	令和3年度
路線名	国道5号線
工事名	森町特定環境保全公共下水道 赤井川枝線管渠新設工事(第2工区)
図面名	路面復旧工図
縮尺	図示 図面番号 4/5
設計年月日	令和 年 月 日
森町上下水道課	


2号マンホール構造詳細図

S=1:20


平面図

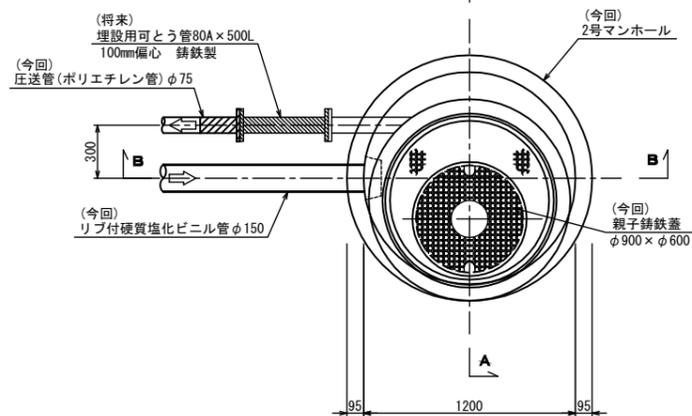


C-C断面図

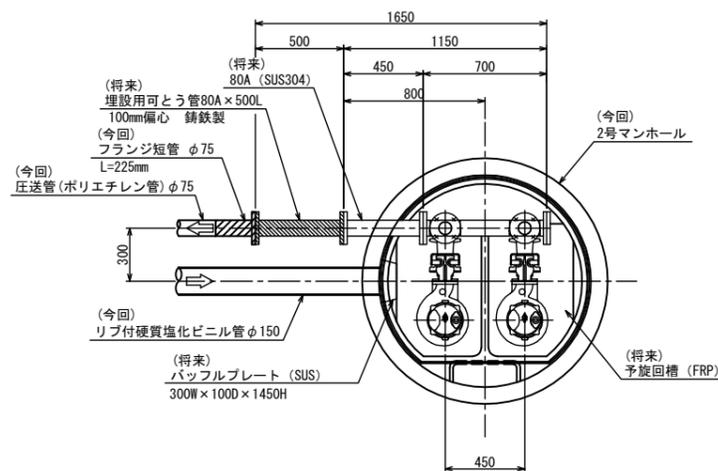

A-A断面図

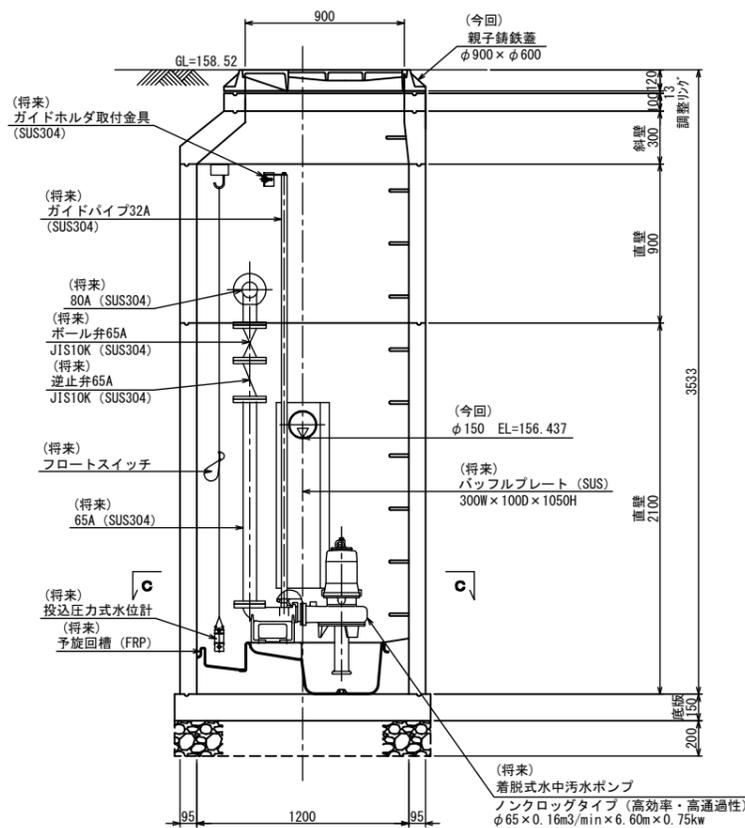

B-B断面図

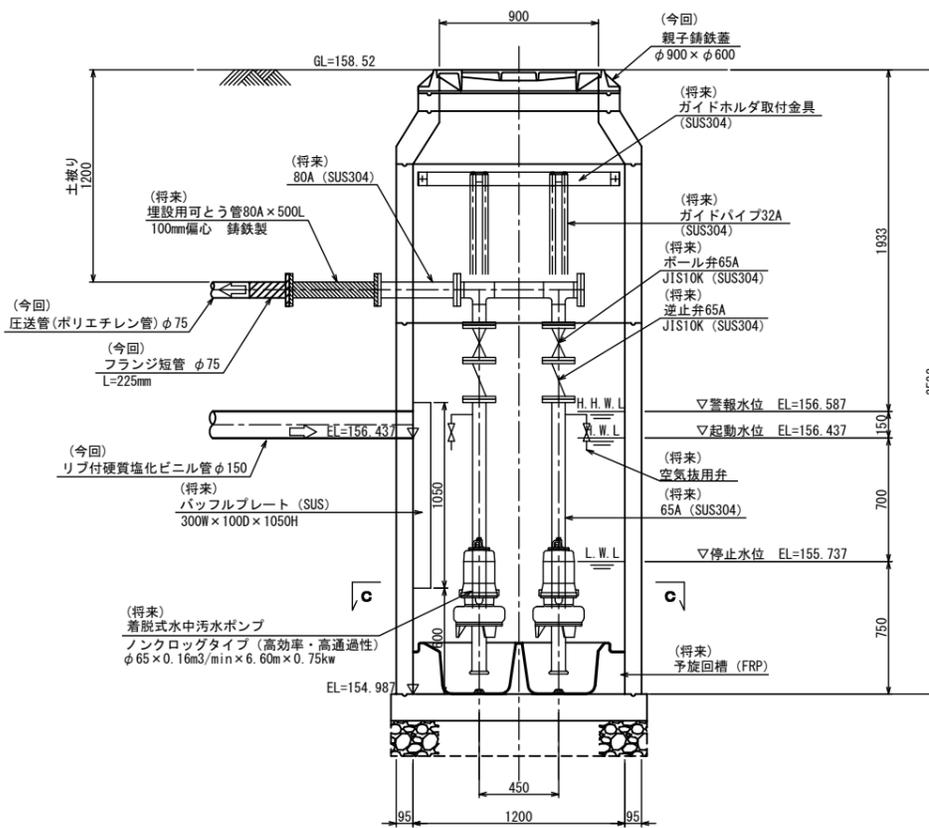

【将来: 赤井川No. 3中継マンホール内ポンプ所】

年度	令和3年度	
路線名	国道5号線	
工事名	森町特定環境保全公共下水道 赤井川枝線管渠新設工事(第2工区)	
図面名	2号マンホール構造詳細図	
縮尺	1:20	図面番号 5/5
設計年月日	令和 年 月 日	
森町上下水道課		