



(令和5年度)

平面図	縮尺	1/600	学校名	森小学校	調査番号	013450999	整理番号	0518-1
-----	----	-------	-----	------	------	-----------	------	--------

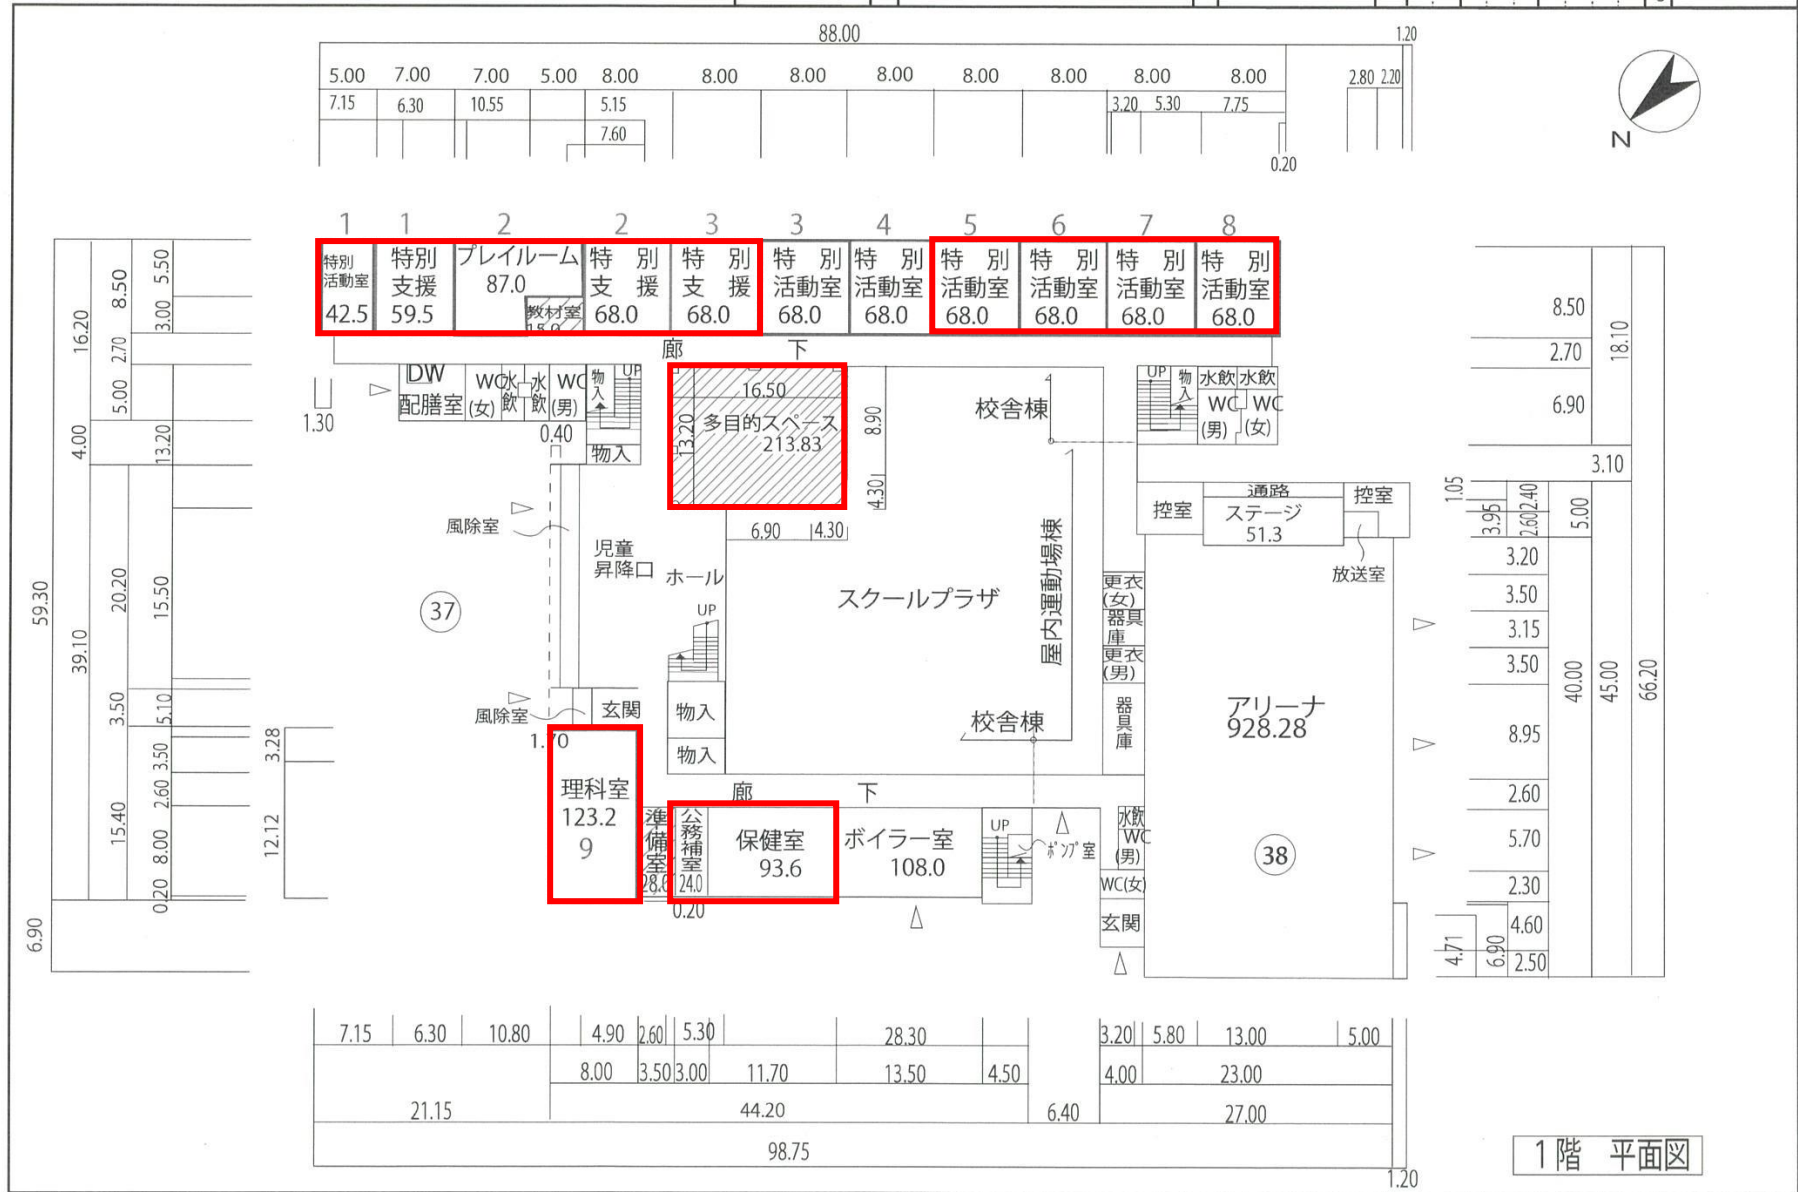


(令和5年度)

平面図	縮尺 0 10 20 m 1/600	学校名 森小学校	調査番号 013450999	都道府県 01	(市町村) 345	(学校) 0999	整理番号 0518-2
-----	--------------------------	-------------	-------------------	------------	--------------	--------------	----------------

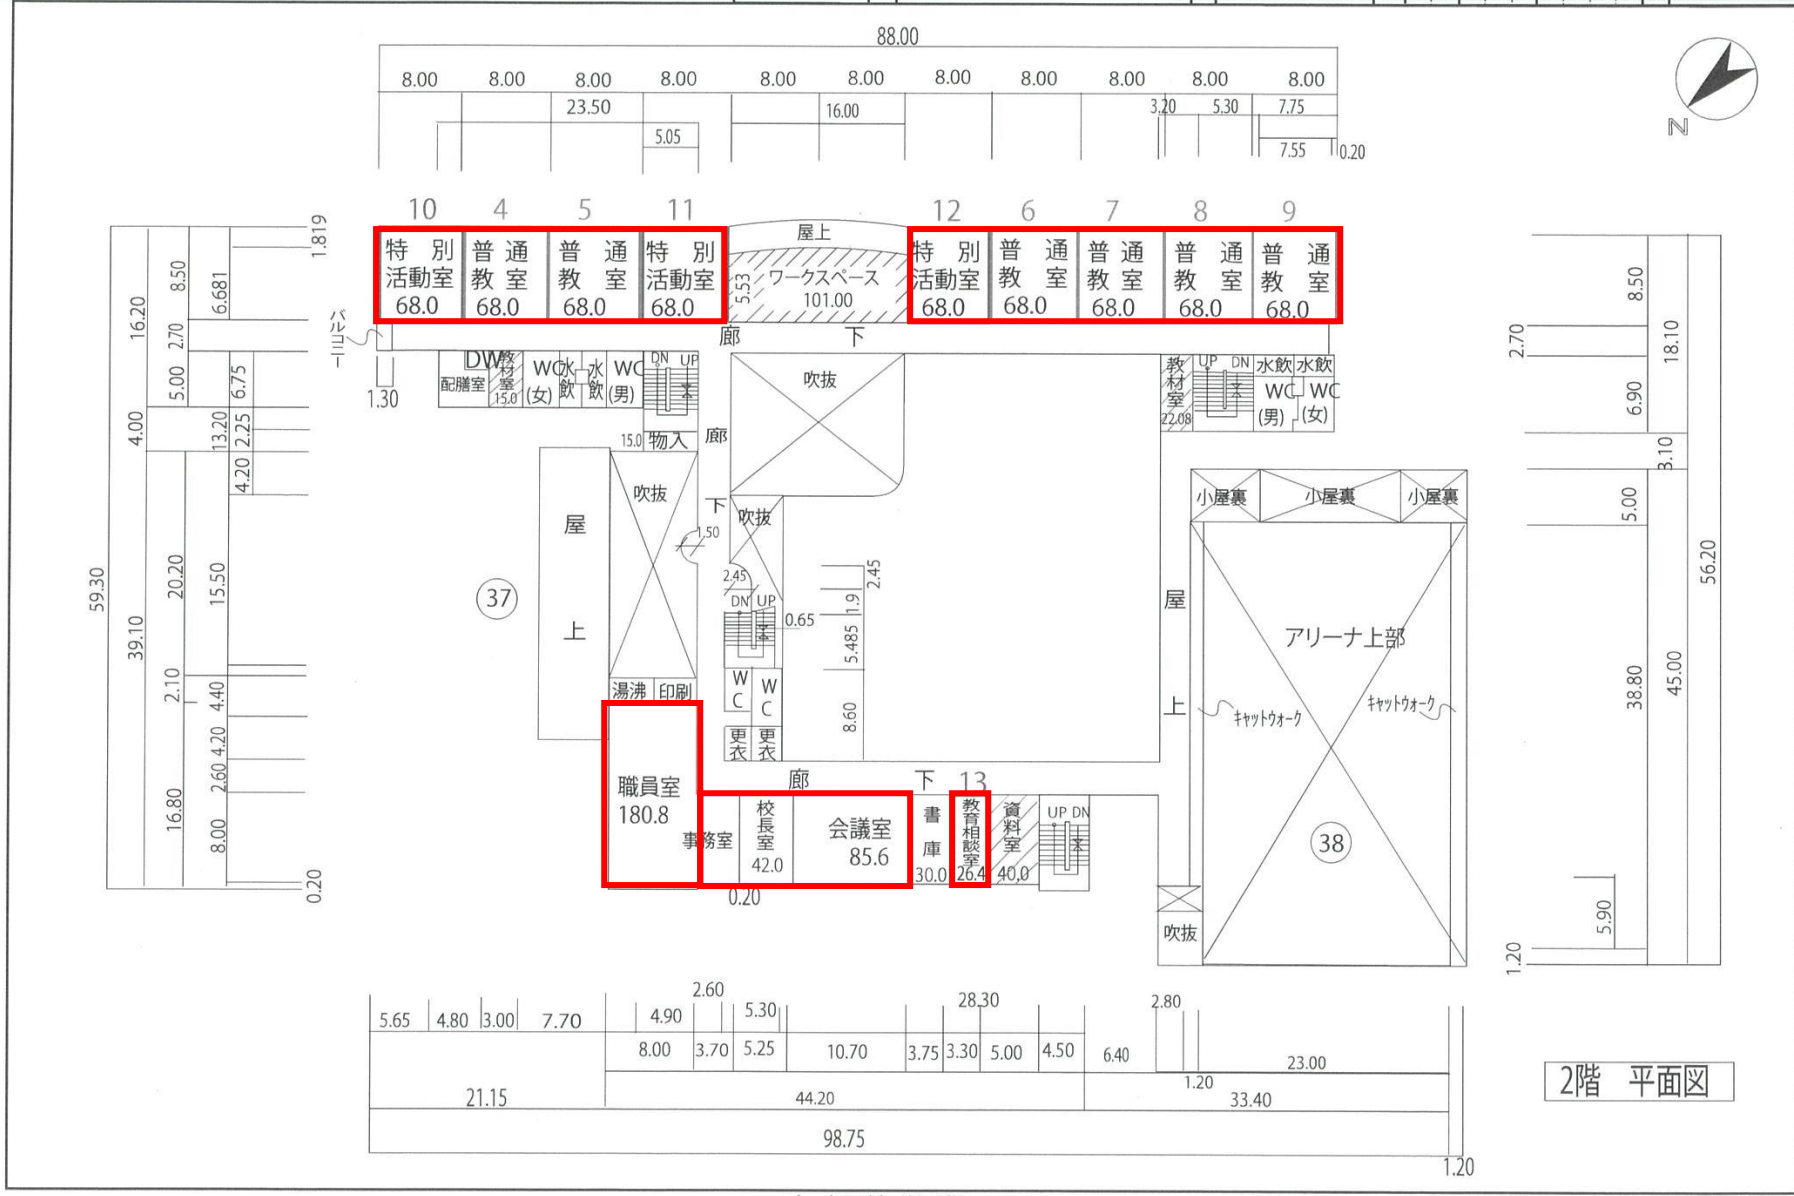


(令和5年度)


平面図	縮尺		学校名	森小学校	調査番号	013450999	整理番号	0518-3
-----	----	--	-----	------	------	-----------	------	--------

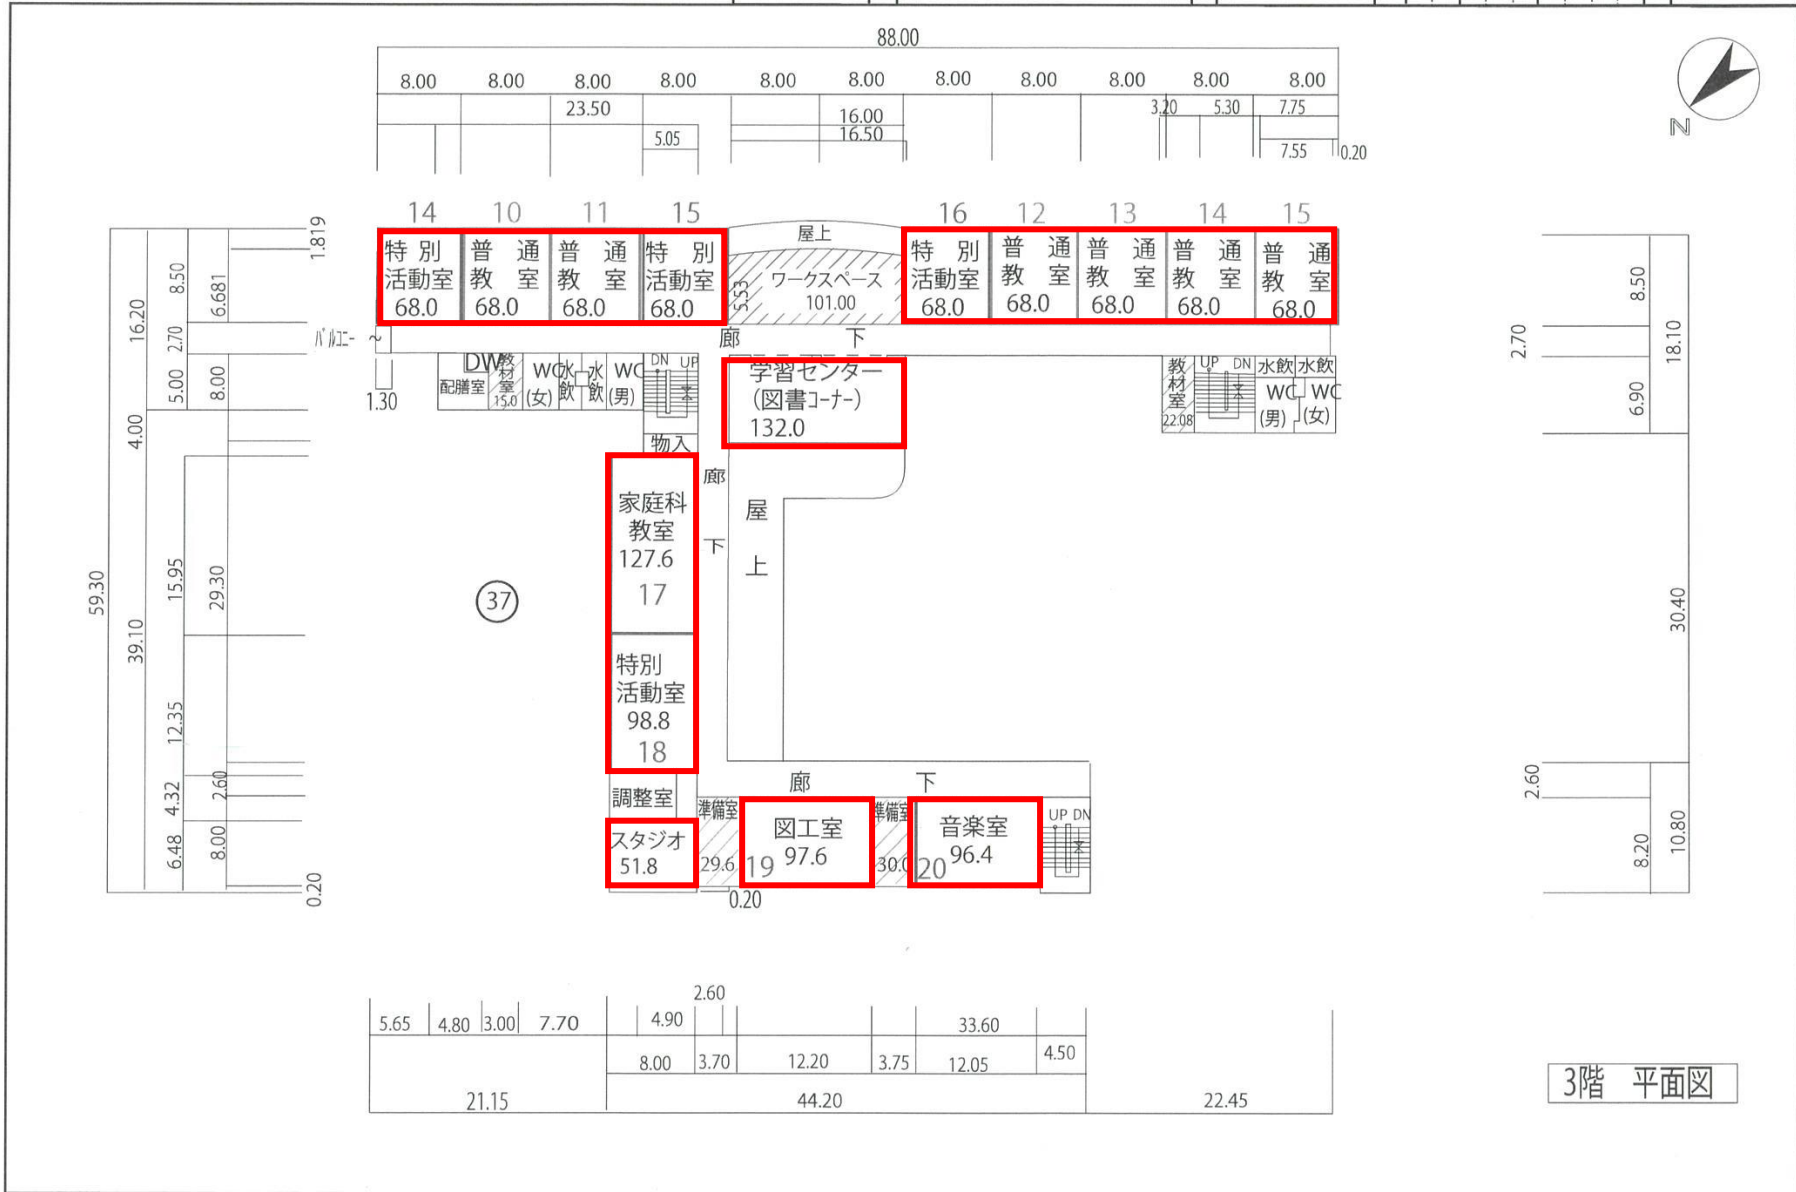

(令和5年度)


1階平面図	縮尺 1/600	学校名 さわら小学校	調査番号 01345	(校区) 2992	(学校) 0524-1
-------	----------	------------	------------	-----------	-------------

 地域・学校連携施設保有(開放部分)

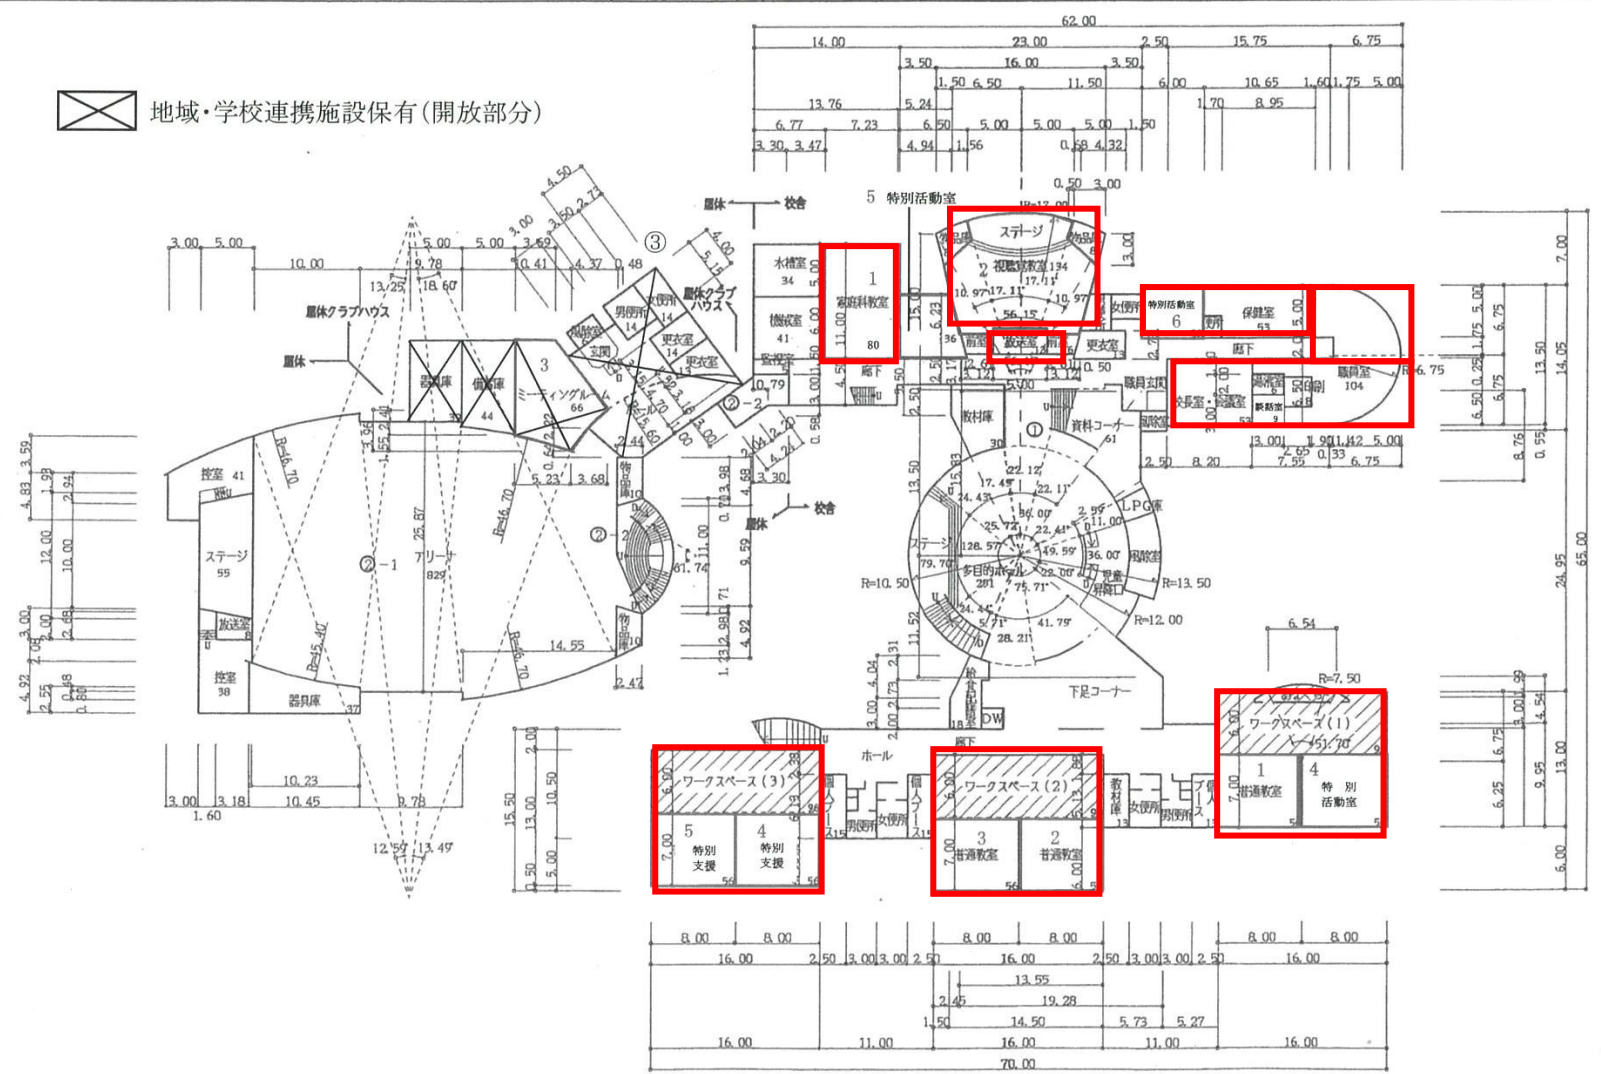

(令和5年度)



2. 3階平面図

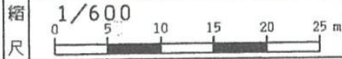

学校名 さわら小学校

調査番号	(都道府県)	(市町村)	(学校)	整理番号
01	3	4	5	2
			9	2

0524-2

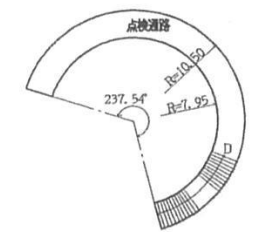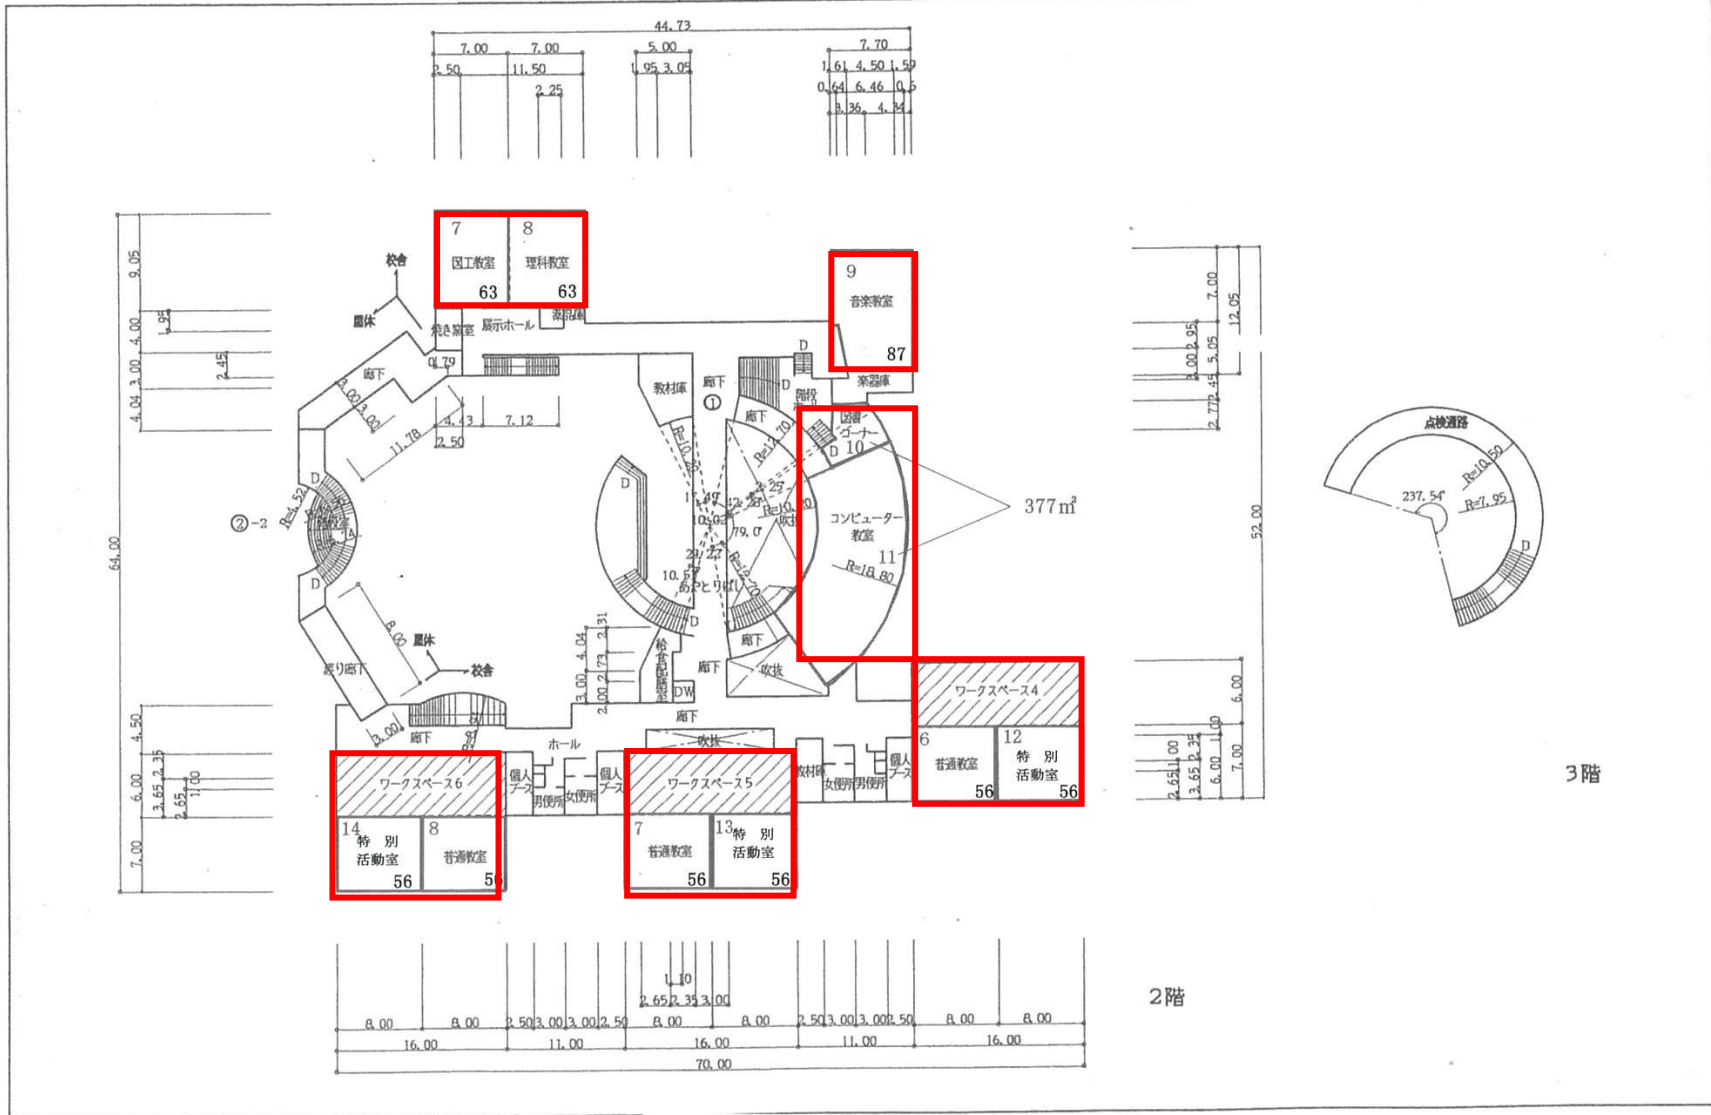


3階

2階


(令和5年度)

平面図	縮尺	1/600	学校名	森中学校	調査番号	都道府県	(市町村)	(学校)	整理番号	0525-1
		0 10 20 m			01345	4127				

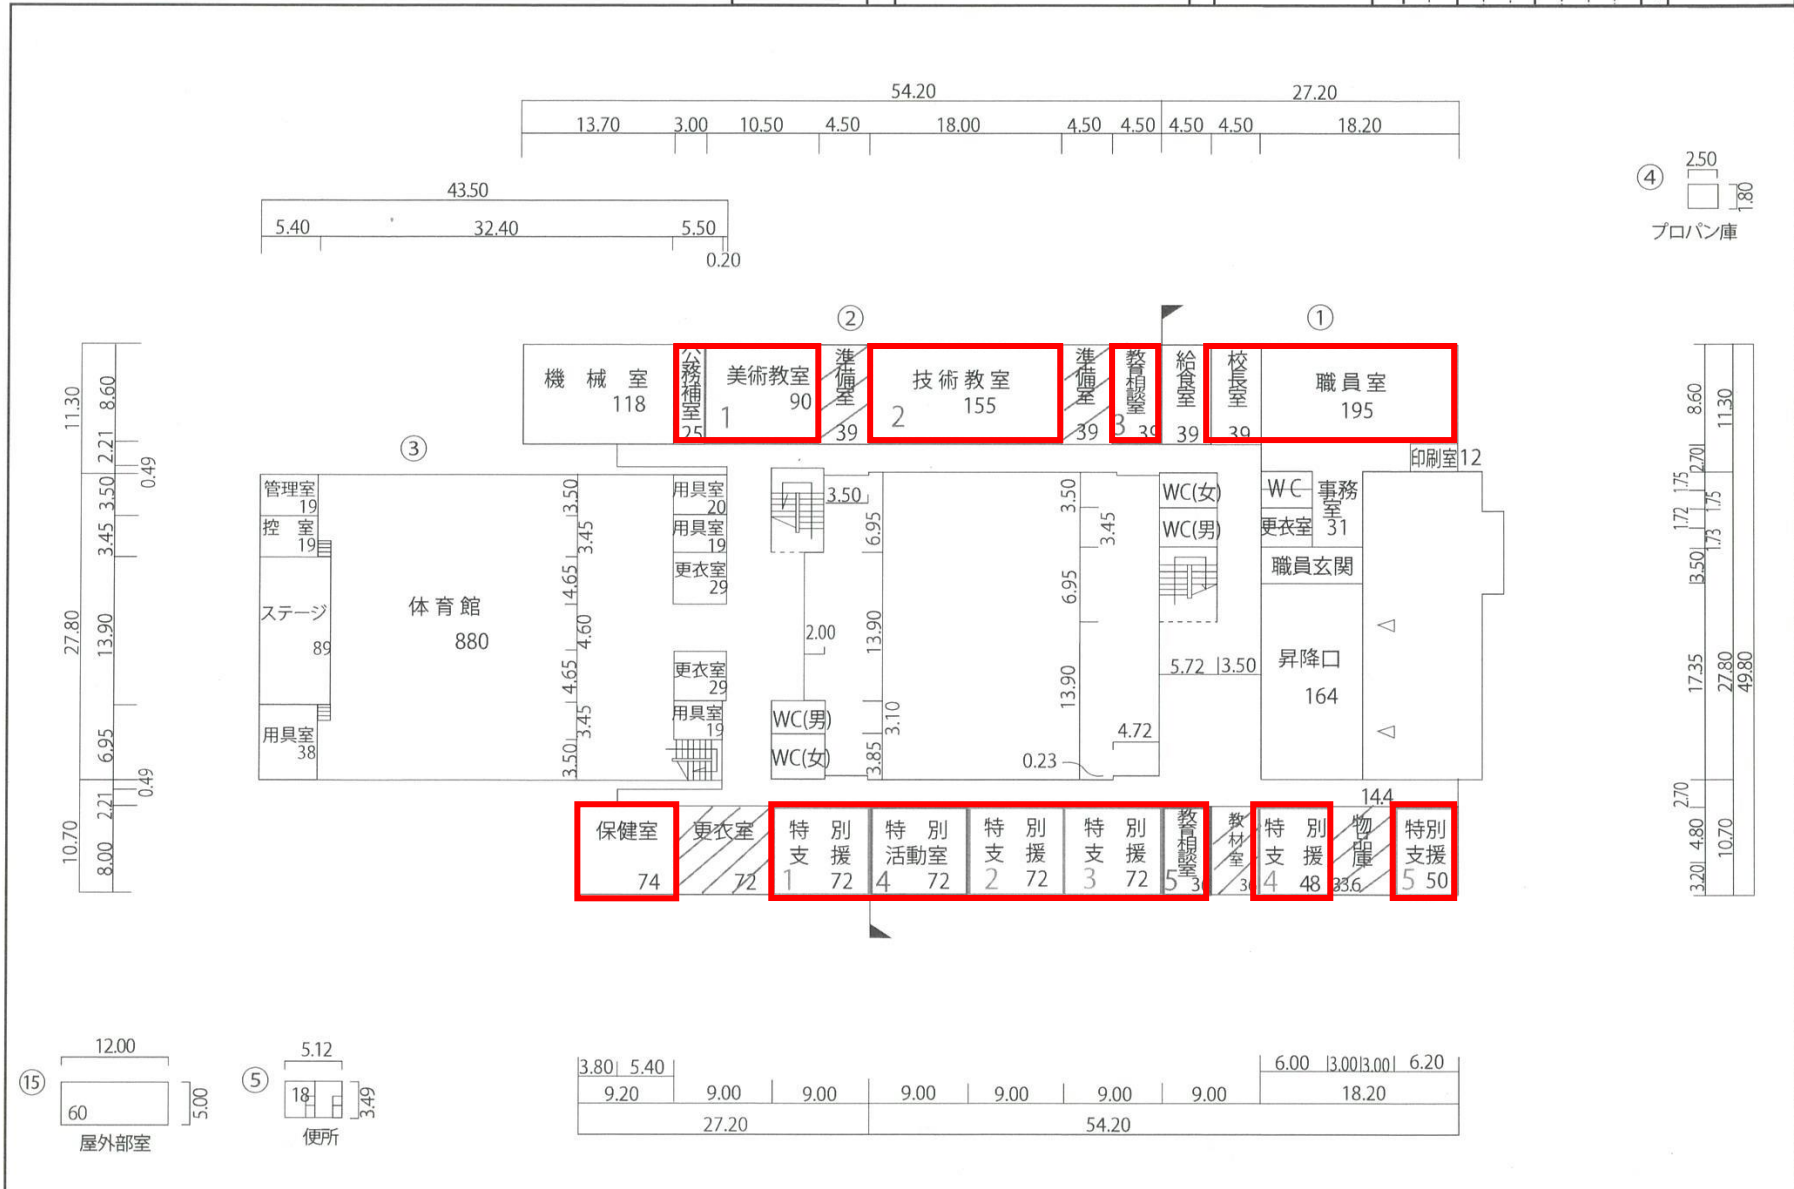


(令和5年度)

平面図	縮尺	1/600	学校名	森中学校	調査番号	01	都道府県	345	(市町村)	412	(学校)	7	整理番号	0525-2
-----	----	-------	-----	------	------	----	------	-----	-------	-----	------	---	------	--------

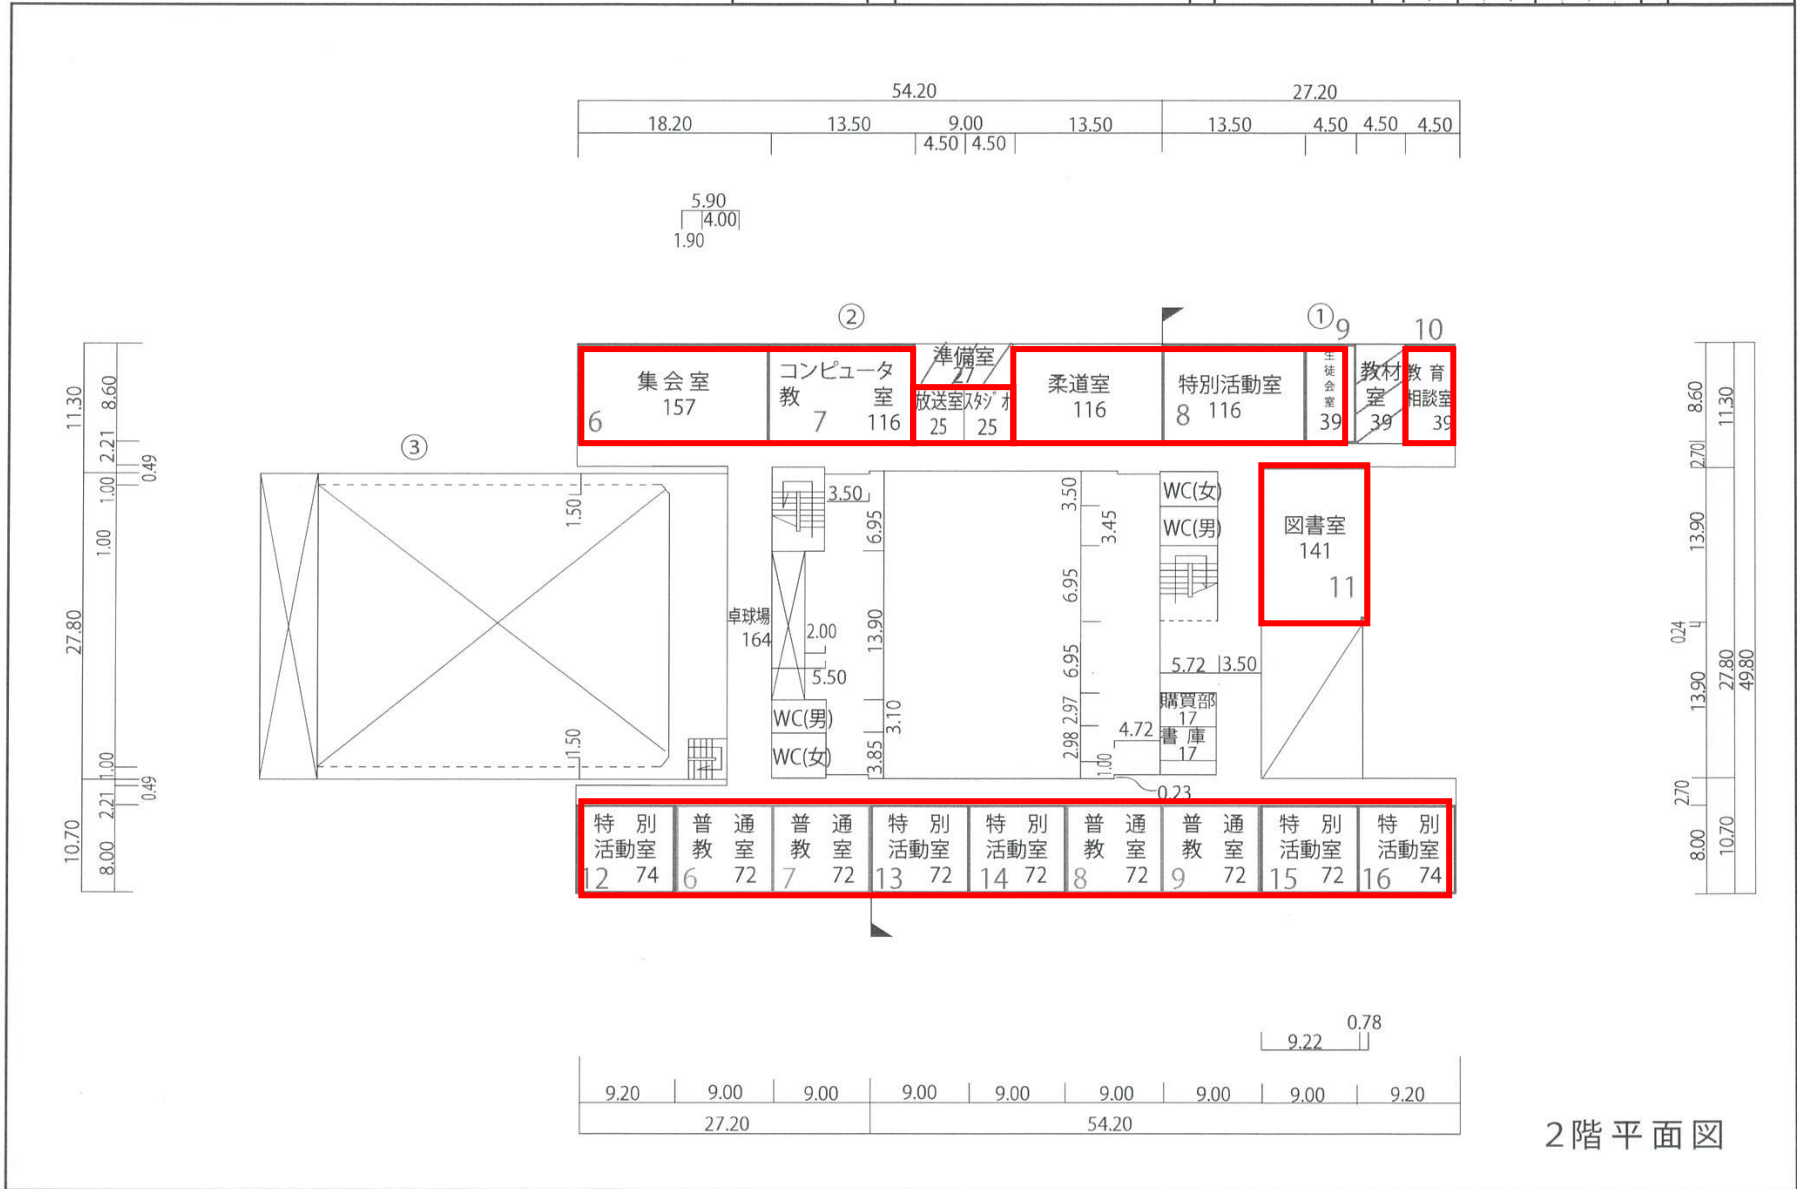


(令和5年度)

平面図	縮尺	$\frac{1}{600}$	学校名	森中学校	調査番号	都道府県	(市町村)	(学校)	整理番号	0525-3
		0 10 20 m			013454127					

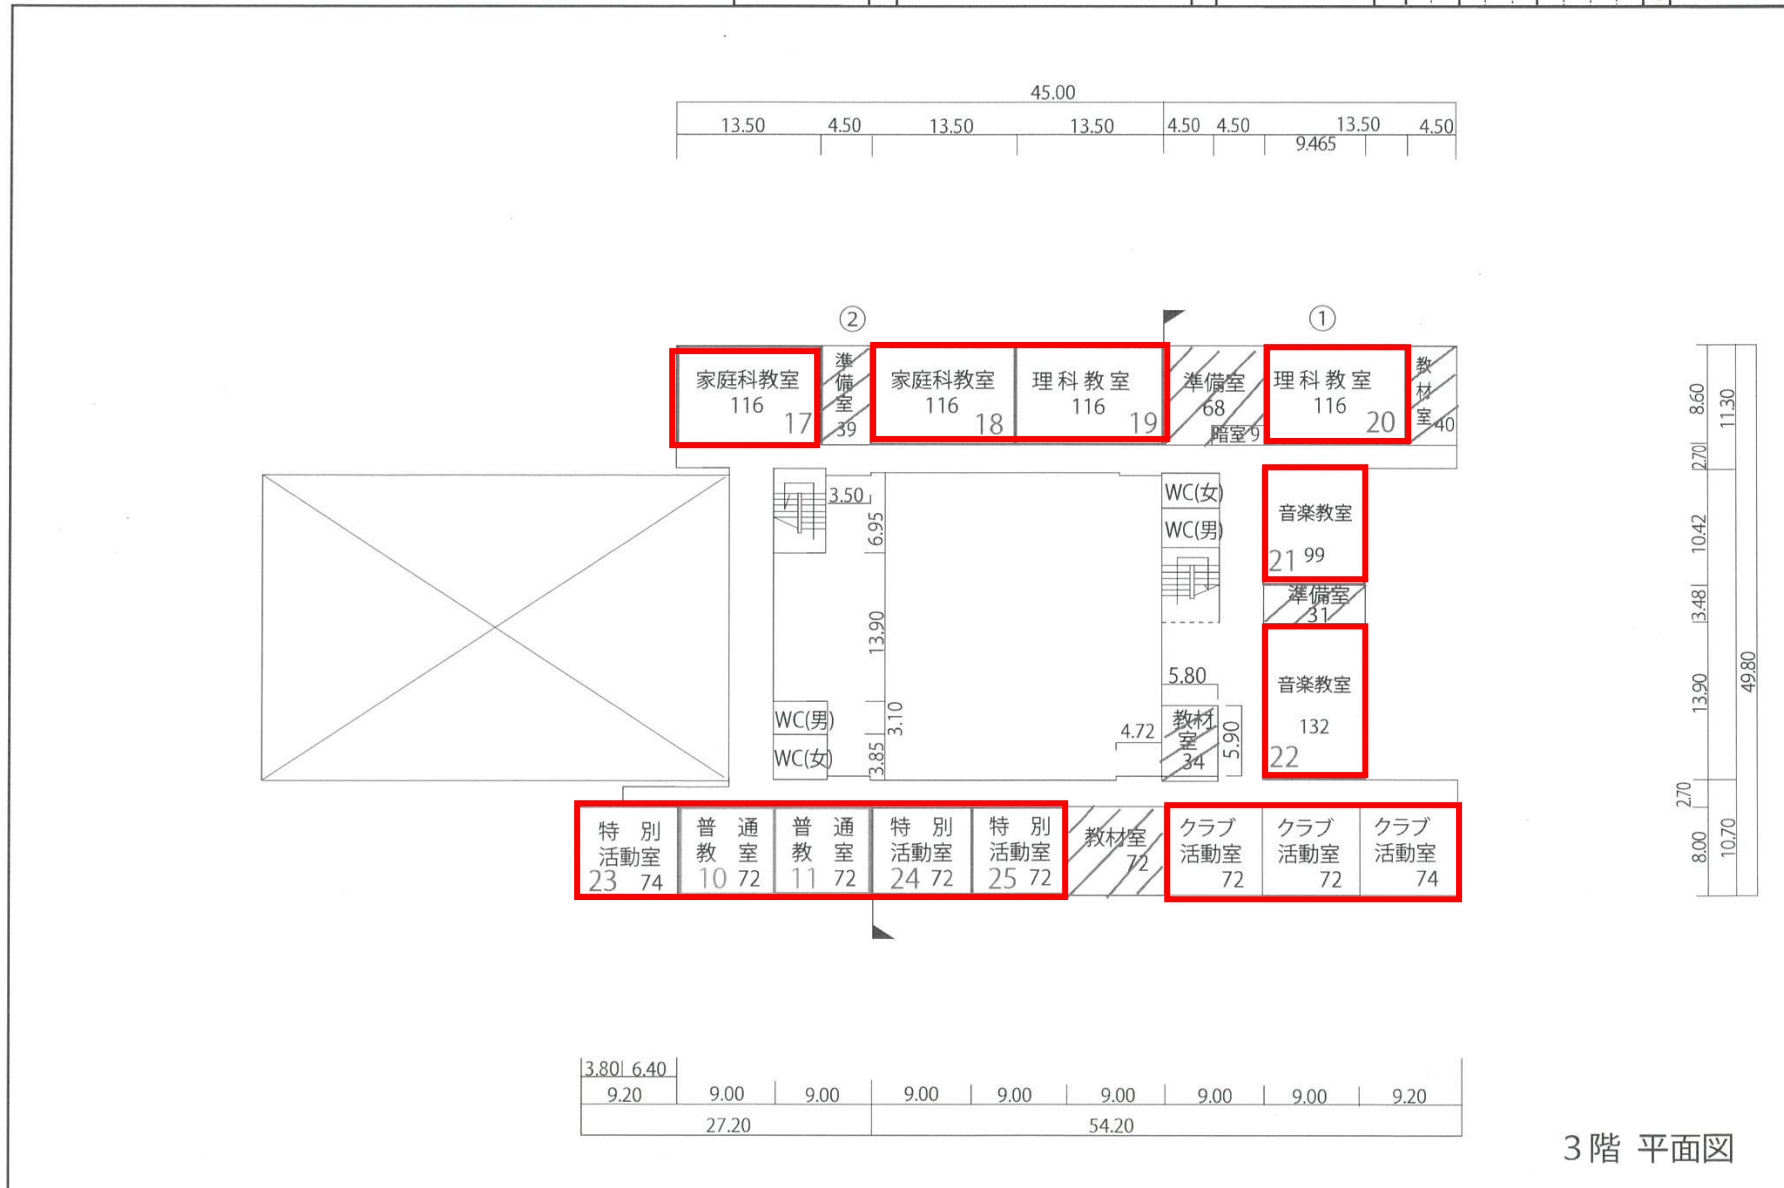




(令和5年度)

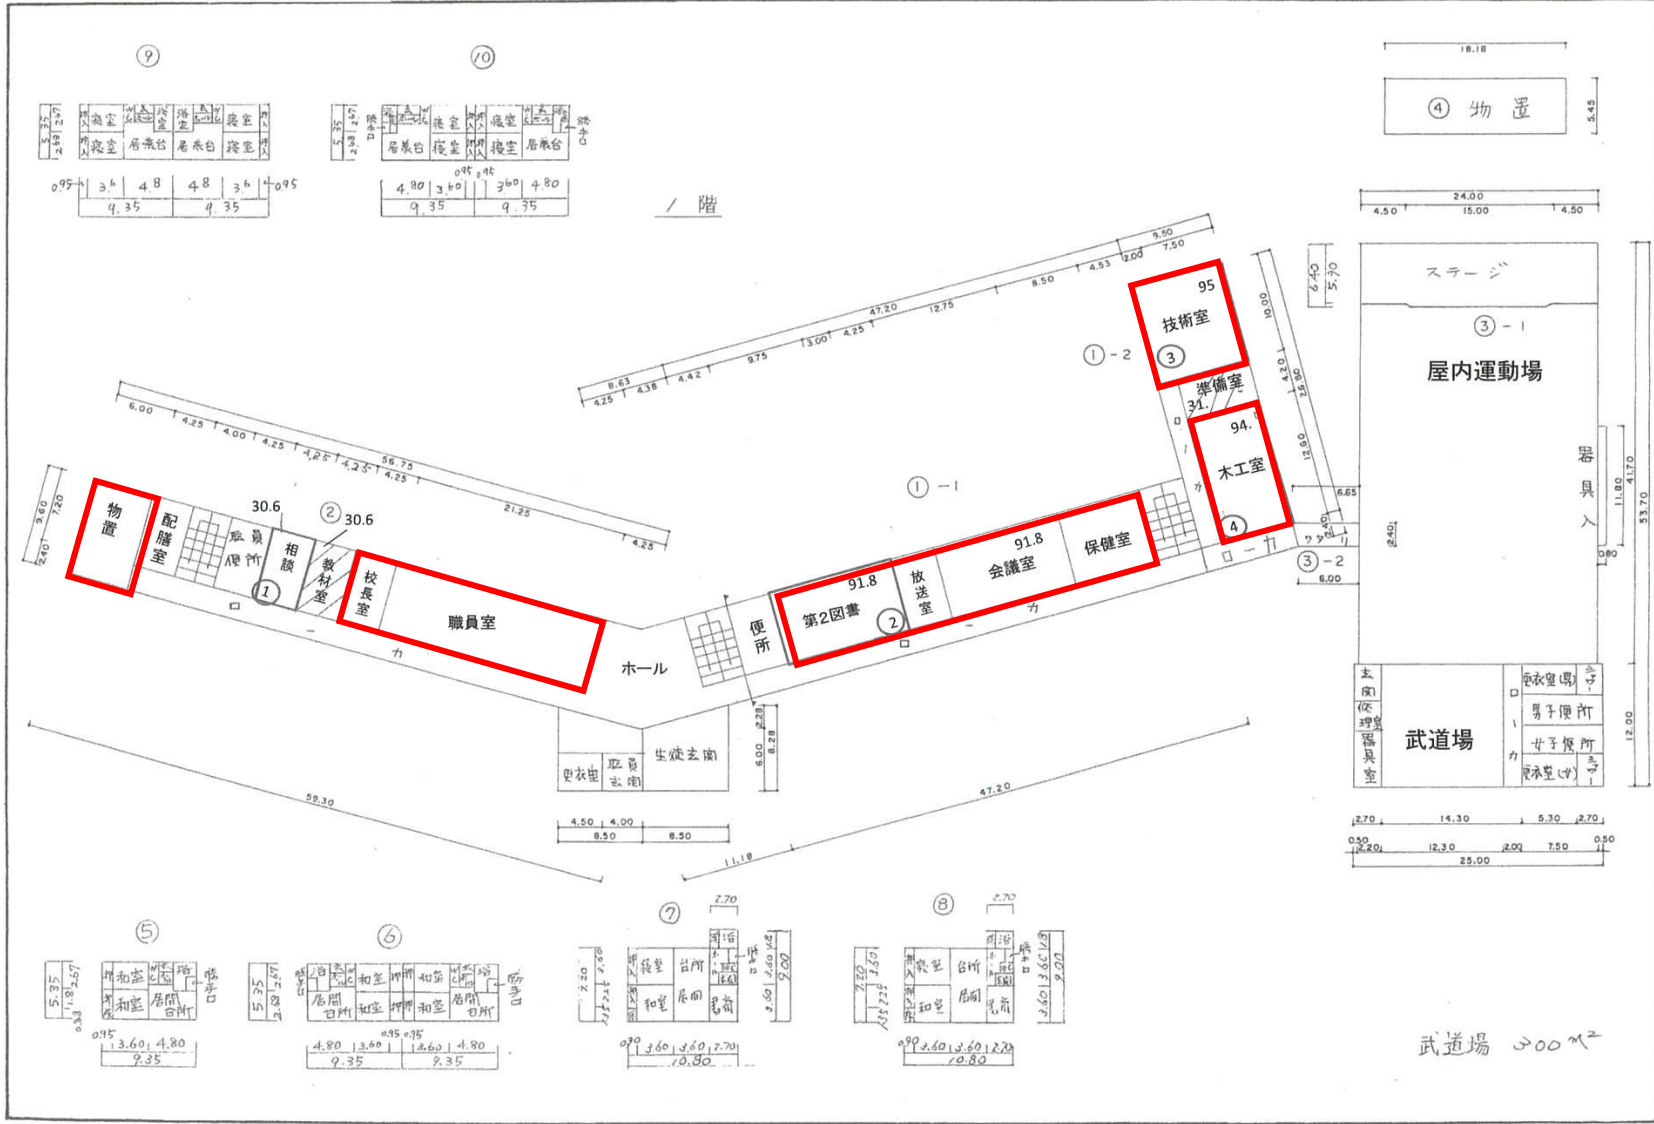

(令和5年度)

平面図	縮尺	1/500	学校名	砂原中学校	調査番号	(都道府県)	(市町村)	(学校)	整理番号
		0 5 10 m			01345	41	22		0526-2

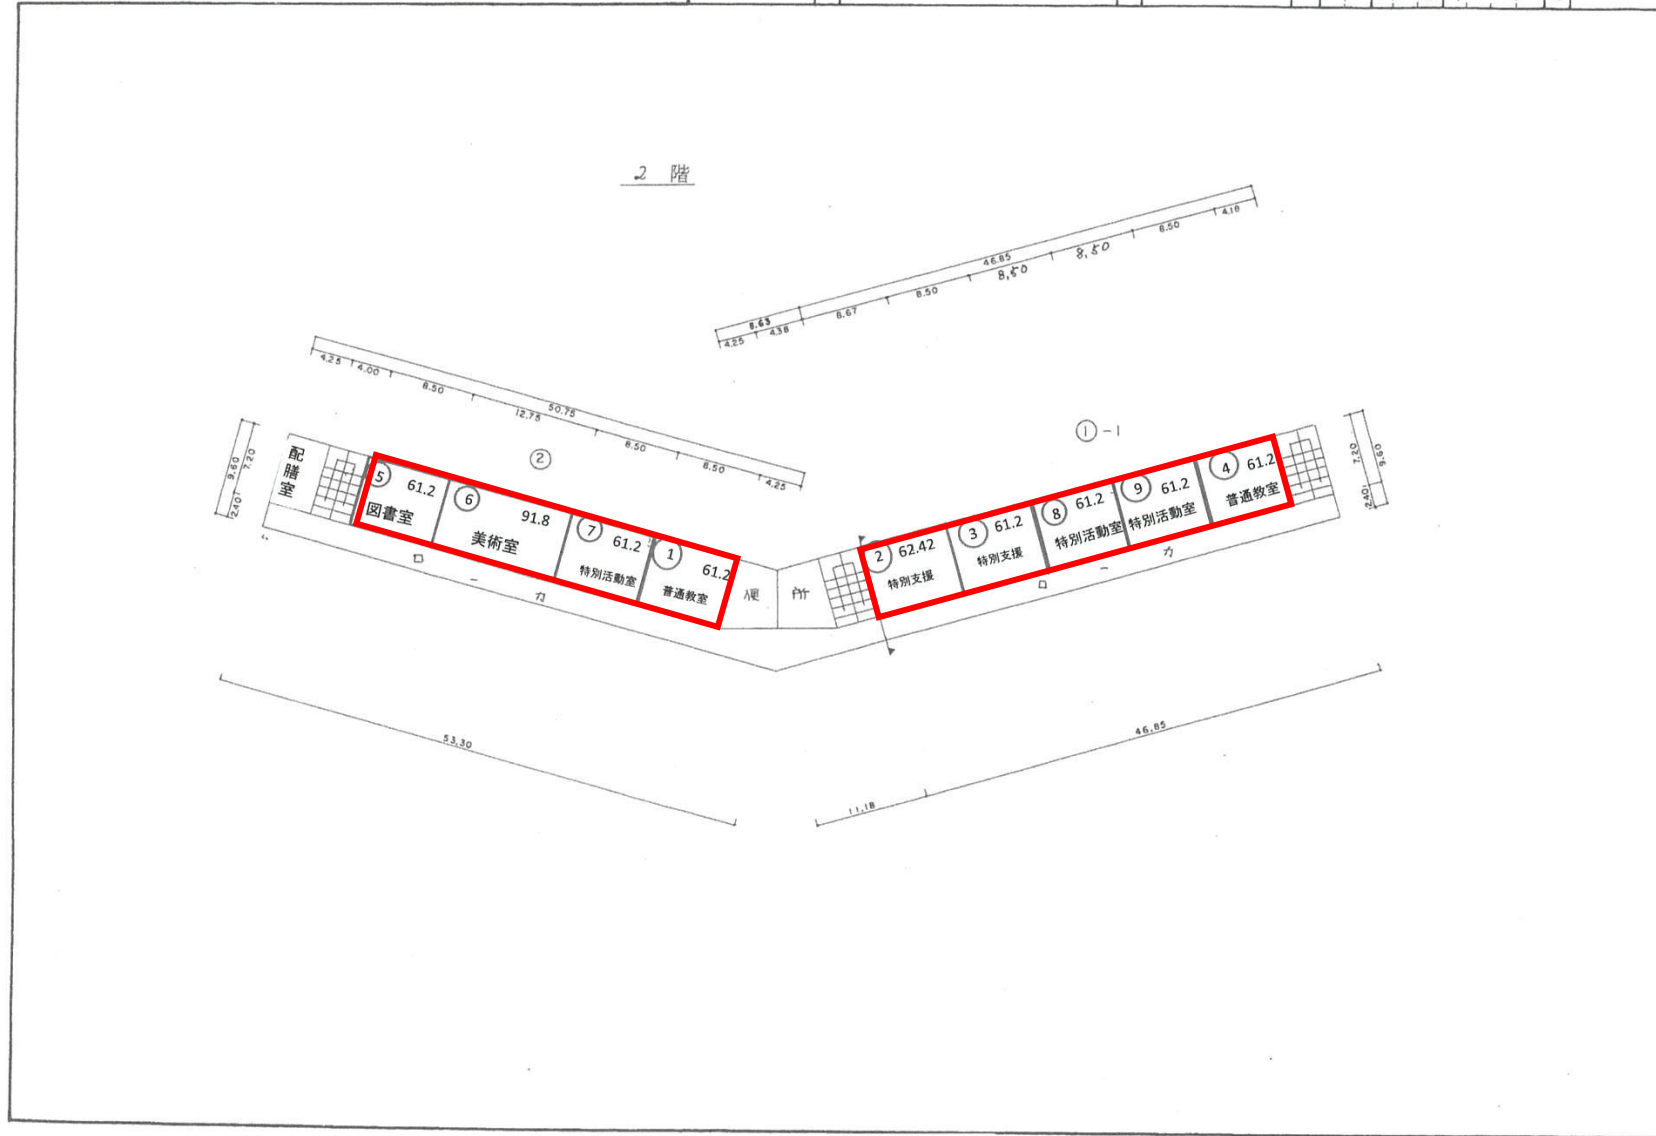

(令和5年度)

平面図	縮尺	1/500	学校名	砂原中学校	(都道府県)	(市町村)	(学校)	調査番号	整理番号
		0 5 10 m			01	3454	22		0526-3

