


平面図

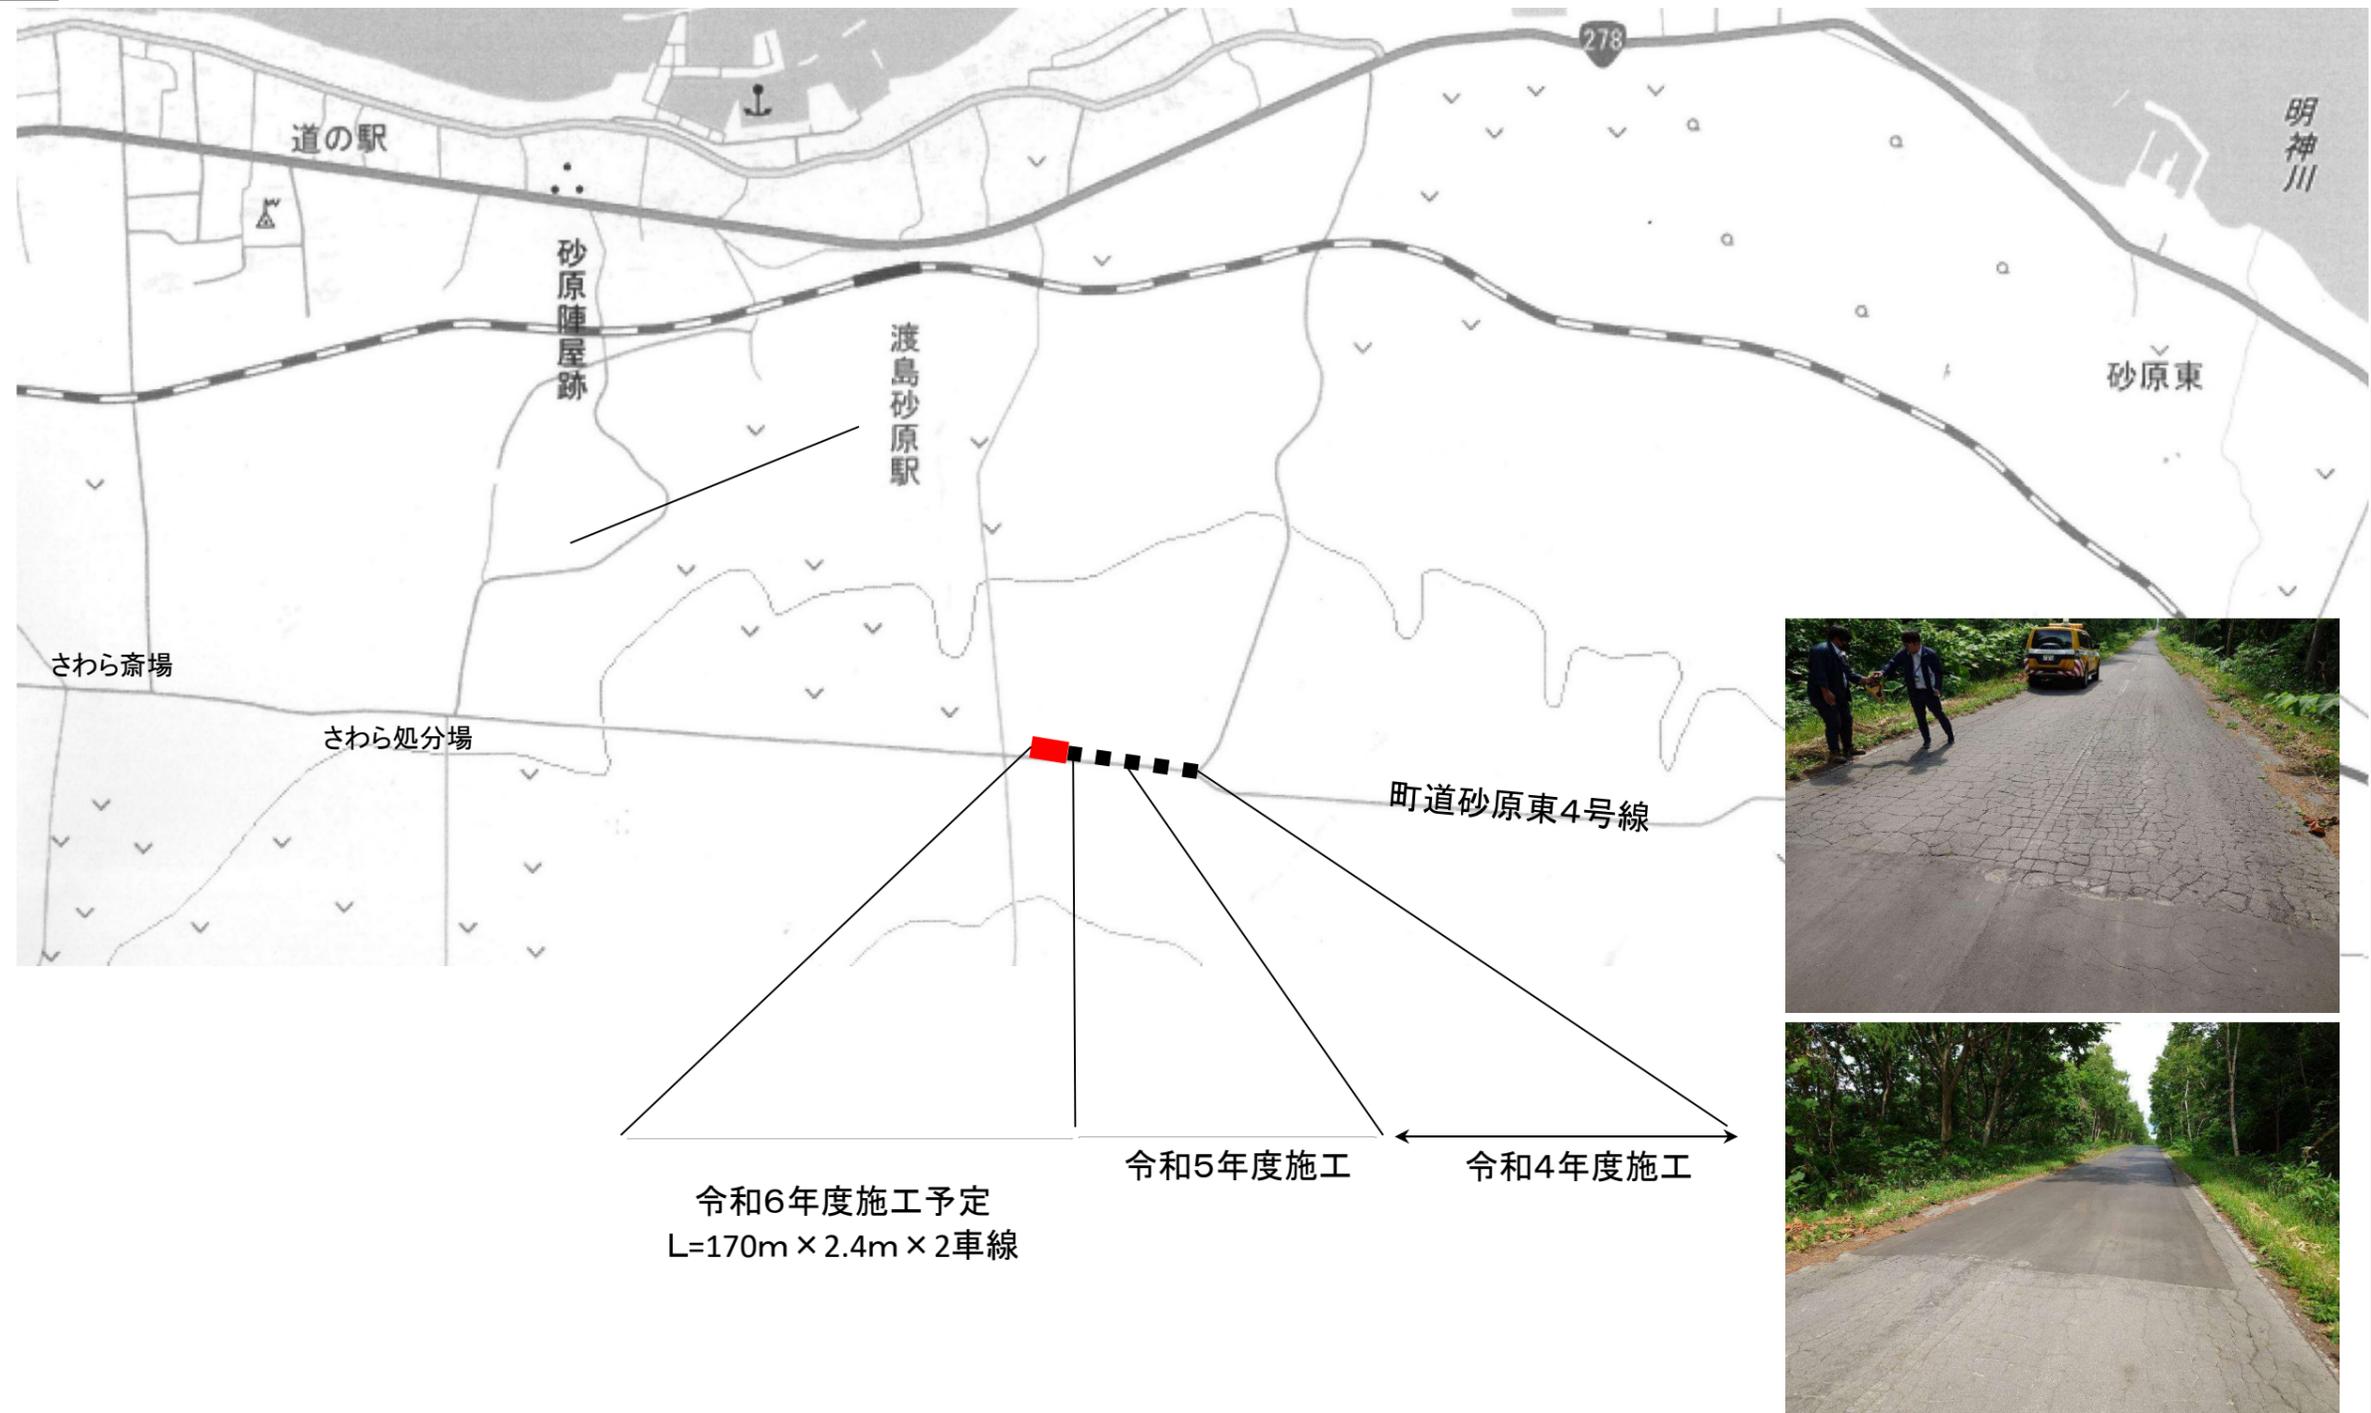

令和6年度施工予定  
L=170m × 2.4m × 2車線

令和5年度施工

令和4年度施工

年度	令和6年度		
路線名	町道砂原東4号線(軍道)		
工事名	町道舗装補修工事(その2)		
図面名	平面図他		
縮尺	図示	図面番号	
設計年月日	令和6年7月		
	北海道森町		