

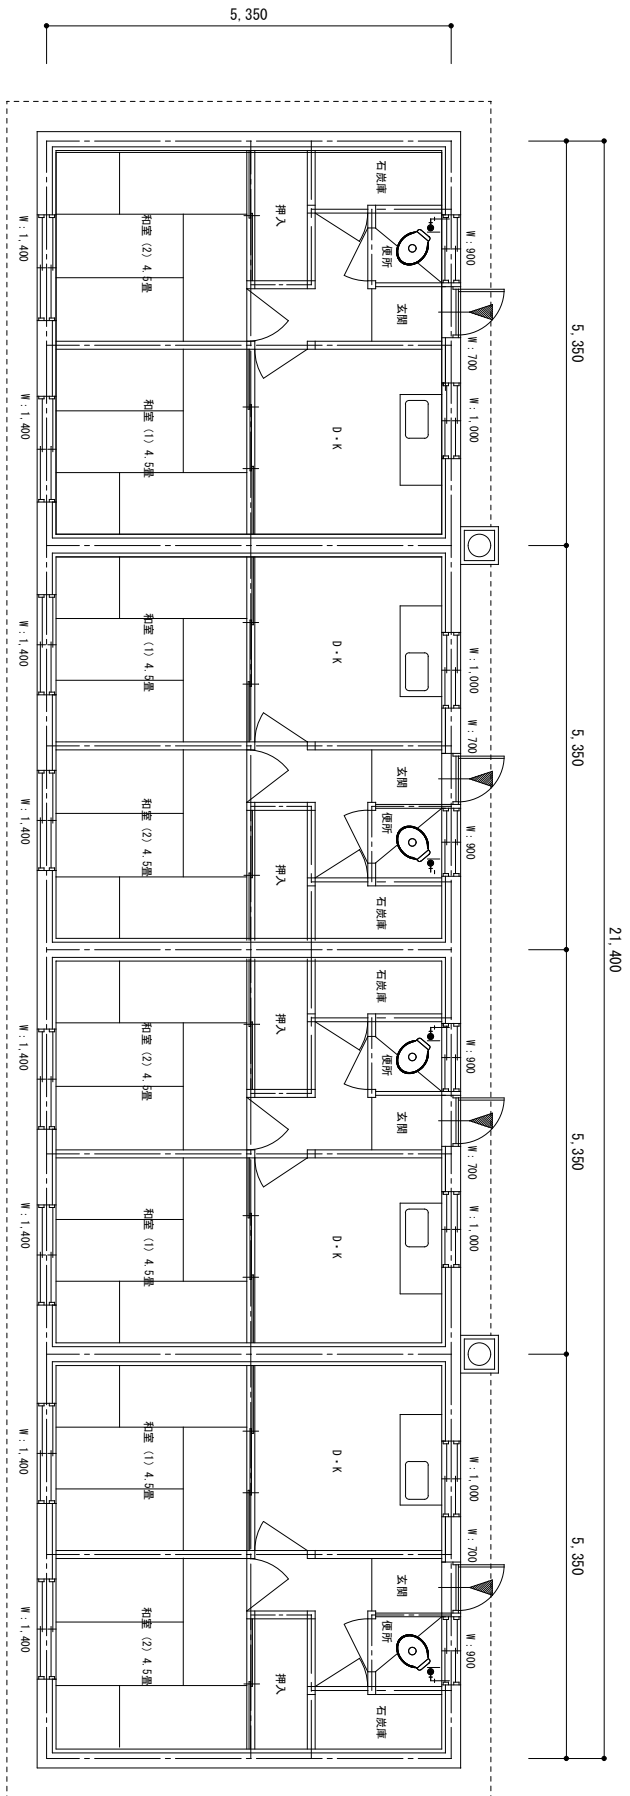


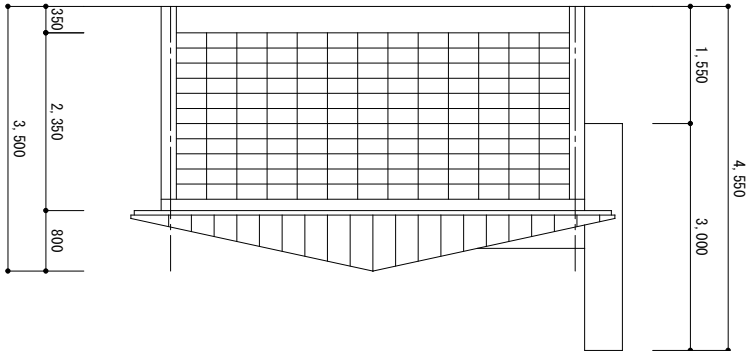

(注)
玄関・廊下・D・K・和室(1)・(2)
天井材：アスファルトブルーイング
アスベスト含有レベル3

平面図 S : 1 / 100

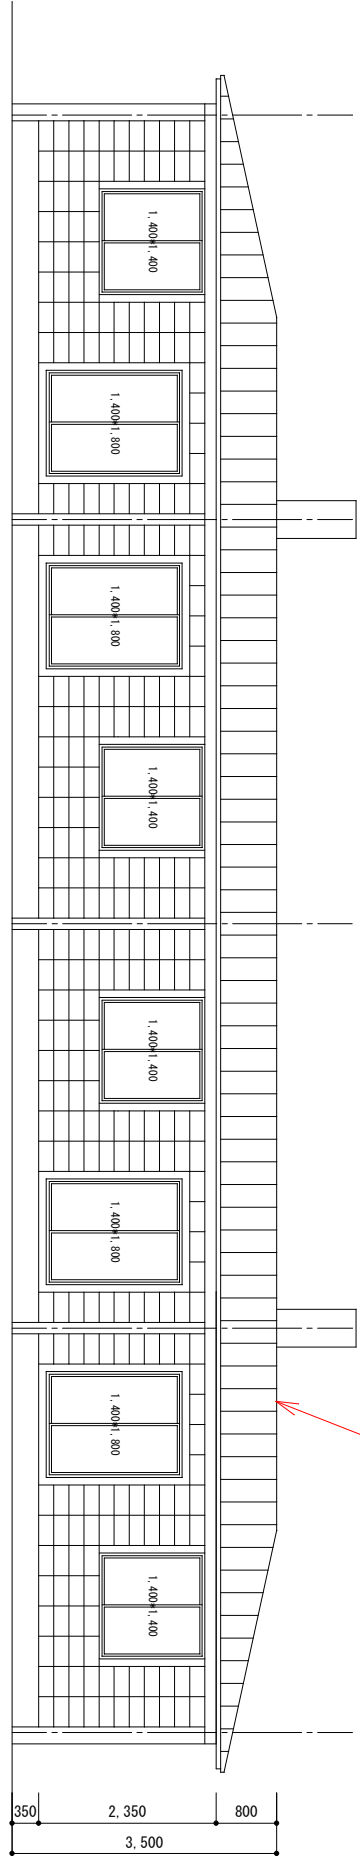


南側

煙突接続口
アスベスト含有レベル3

煙突接続口
アスベスト含有レベル3

臭気スレート管
アスベスト含有レベル3

立面図 S : 1 / 100

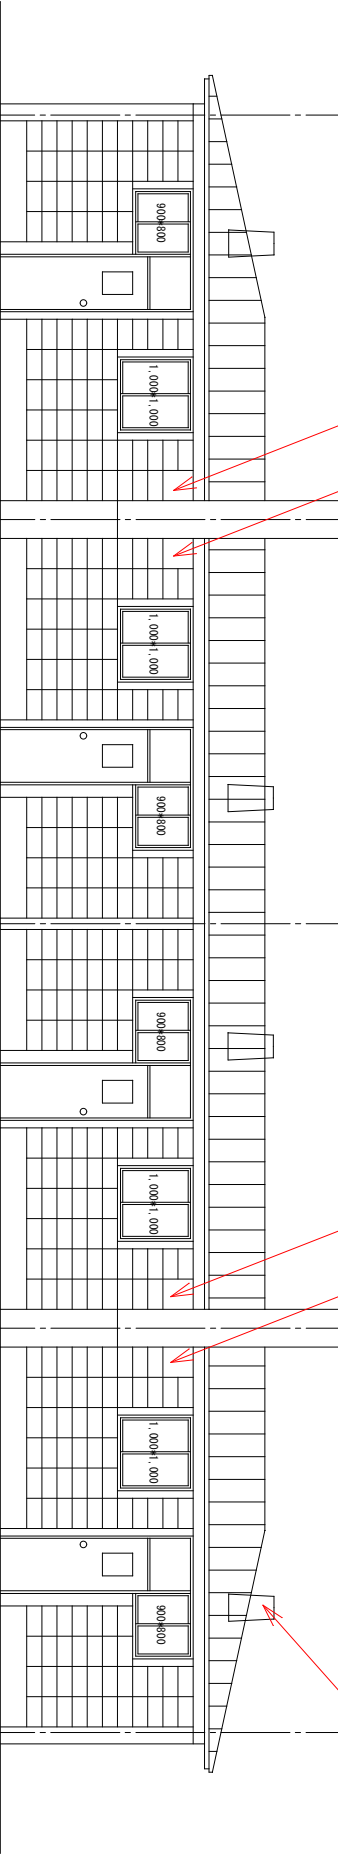

北側

内部仕上表

室名	床	壁	天井	備考
玄関	モルタル金ゴテ	プリント合板 t3	イソシュレーショボード : 9.5	2,400
廊下	下地合板 t12+フローリング t12	プリント合板 t3	アスベスト含有レベル3 イソシュレーショボード : 9.5	2,400
D・K	下地合板 t12+フローリング t12	P・B t9.5	シフトーン t9.5 アスベスト含有レベル3	2,400
和室 (1)	下地合板 t12+畳敷	P・B t9.5	アスベスト含有レベル3	2,400
和室 (2)	下地合板 t12+畳敷	P・B t9.5	P8 : 9.5 アスベスト含有レベル3	2,400
押入	下地合板 t12+ベニヤ張り t5.5	ベニヤ t5.5	ベニヤ t5.5	2,400
石炭庫	モルタル金ゴテ	モルタル金ゴテ	ベニヤ t5.5	2,400
便所	下地合板 t12+プリント合板 t5.5 ±0	プリント合板 t3	P8 : 9.5 アスベスト含有レベル3	2,400
その他				便器
・天井：断熱 G.W t50		照明器具	・床下 断熱 GW t50	
		・外部サッシ：内側木製建具(硝子障子 t3.0)	・屋根小屋根、天井下地組：木組	

外部仕上表

仕上	住宅
屋根	長尺片面塗装鉄板 t0.4 蟻掛け455、 7777444-2222 (7777444含有レベル3)
外壁	CB 200×400の上、塗装
軒天	コンクリート+塗装
便槽	既設コンクリート製、臭突(石炭タリ煙突部、7777444含有レベル3)
煙突	素焼土管 t80φ、接続口：スレ+管 t15φ (7777444含有レベル3)
基礎	7777444 900×900×500 基礎 t150 東石 t20×210×750

年度	令和6年度
工事名	邸営住宅解体工事(ボアラ団地 6号棟)
住所	茅部郡森町字常盤町
図面名	平面図・立面図・仕上表
縮尺	S : 1 / 100
作成年月	令和6年4月
	北海道建設課