


森港（本港）岸壁改修工事設計図書


図面番号	図面タイトル	縮尺
1	平面縦断面図	1/300
2	標準断面図	1/100
3	付属工詳細図	図示
4		
5		
6		
7		
8		
9		
1 0		
1 1		
1 2		
1 3		
1 4		
1 5		
1 6		
1 7		
1 8		
1 9		
2 0		

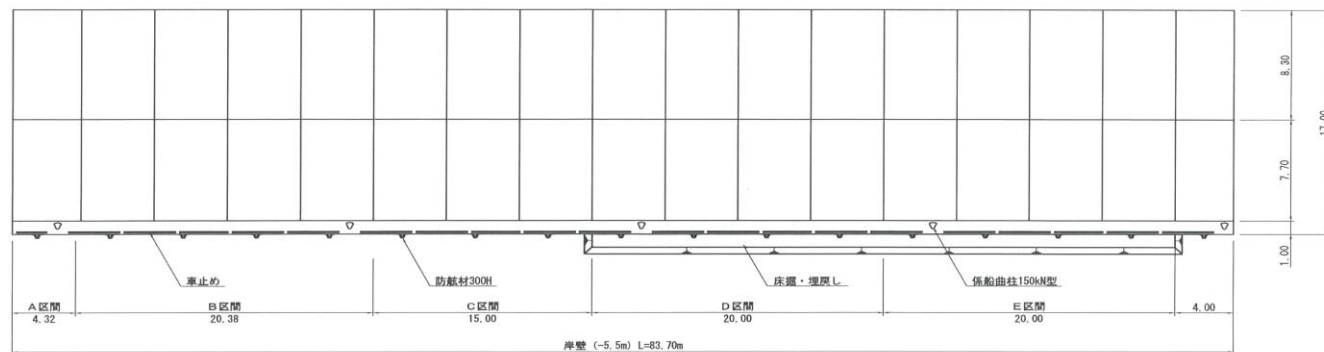

平面図 S=1/300




縦断面図 S=1/300

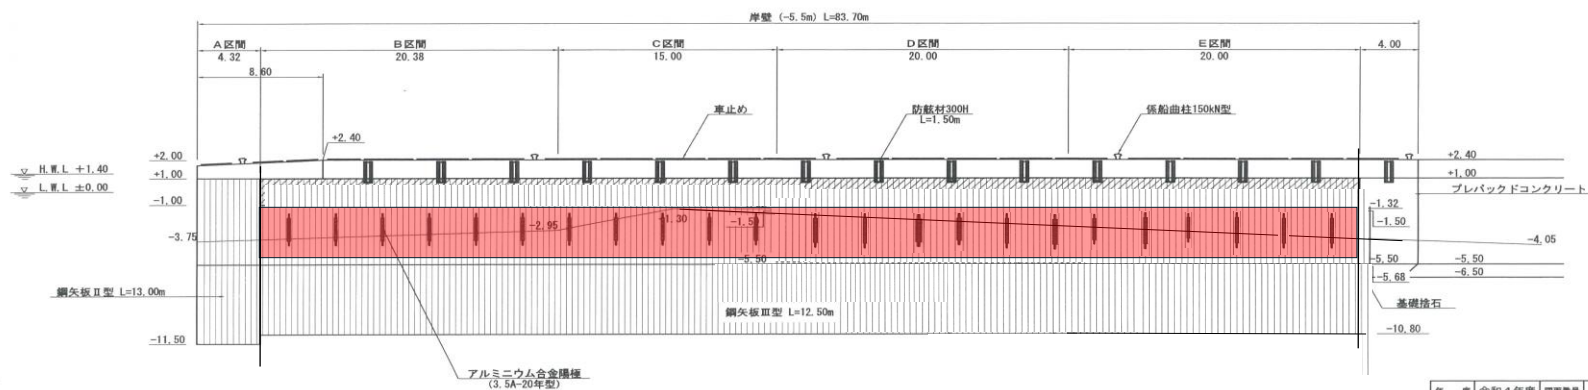

年度	令和4年度	図面番号	○
工事名	森港岸壁補修設計業務		
図面名称	平面・縦断面図		
縮尺	S=1/300	単位	mm
森町			

標準断面図

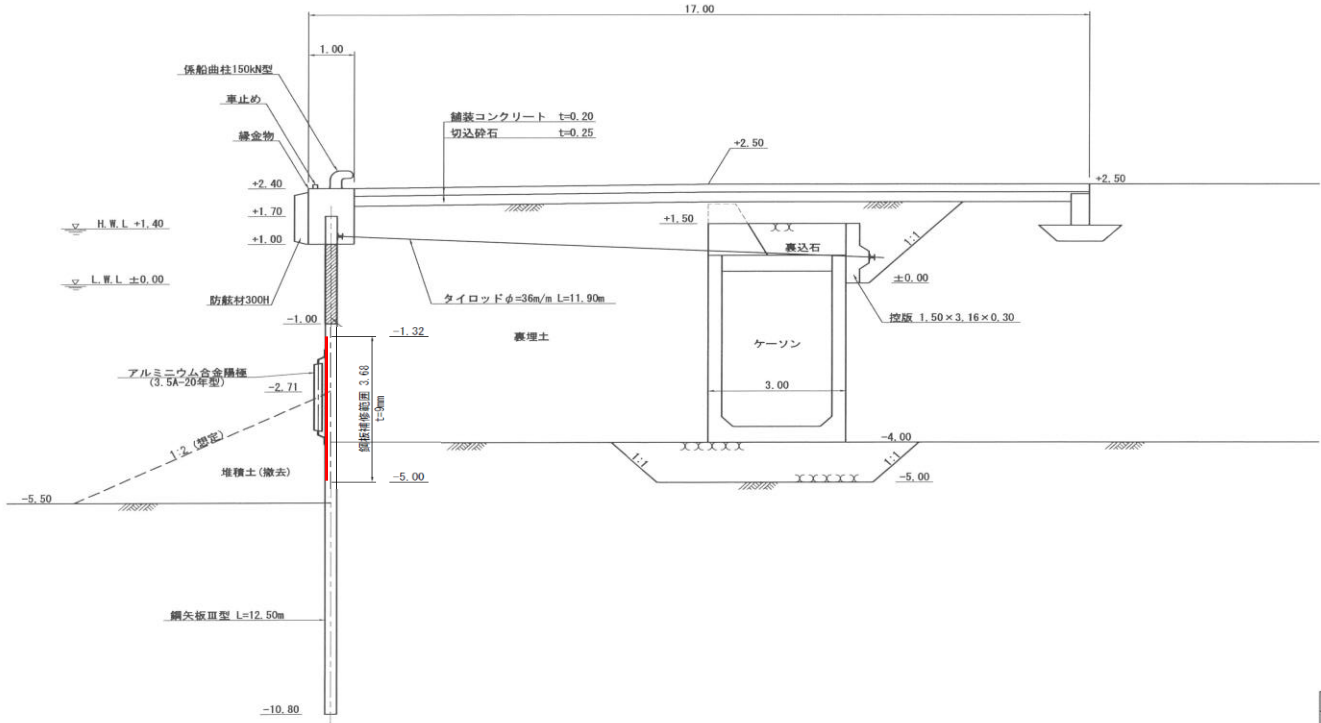


年 度	令和4年度	図面番号	○
工 事 名	森港岸壁補修設計業務		
図面名称	標準断面図 (1) (B-C区間)		
縮 尺	S=1/100	単 位	m:メートル
森町			

付属工詳細図

鋼板補修詳細図
S=1/20

D-E区間

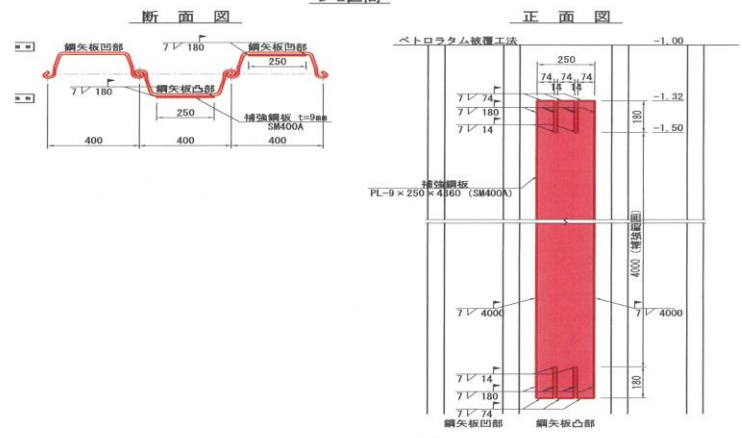

年度	令和4年度	図面番号	○
工事名	森港岸壁補修設計業務		
図面名称	付属工詳細図(2)		
縮尺	図示	単位	mm:1/25
裁切			