
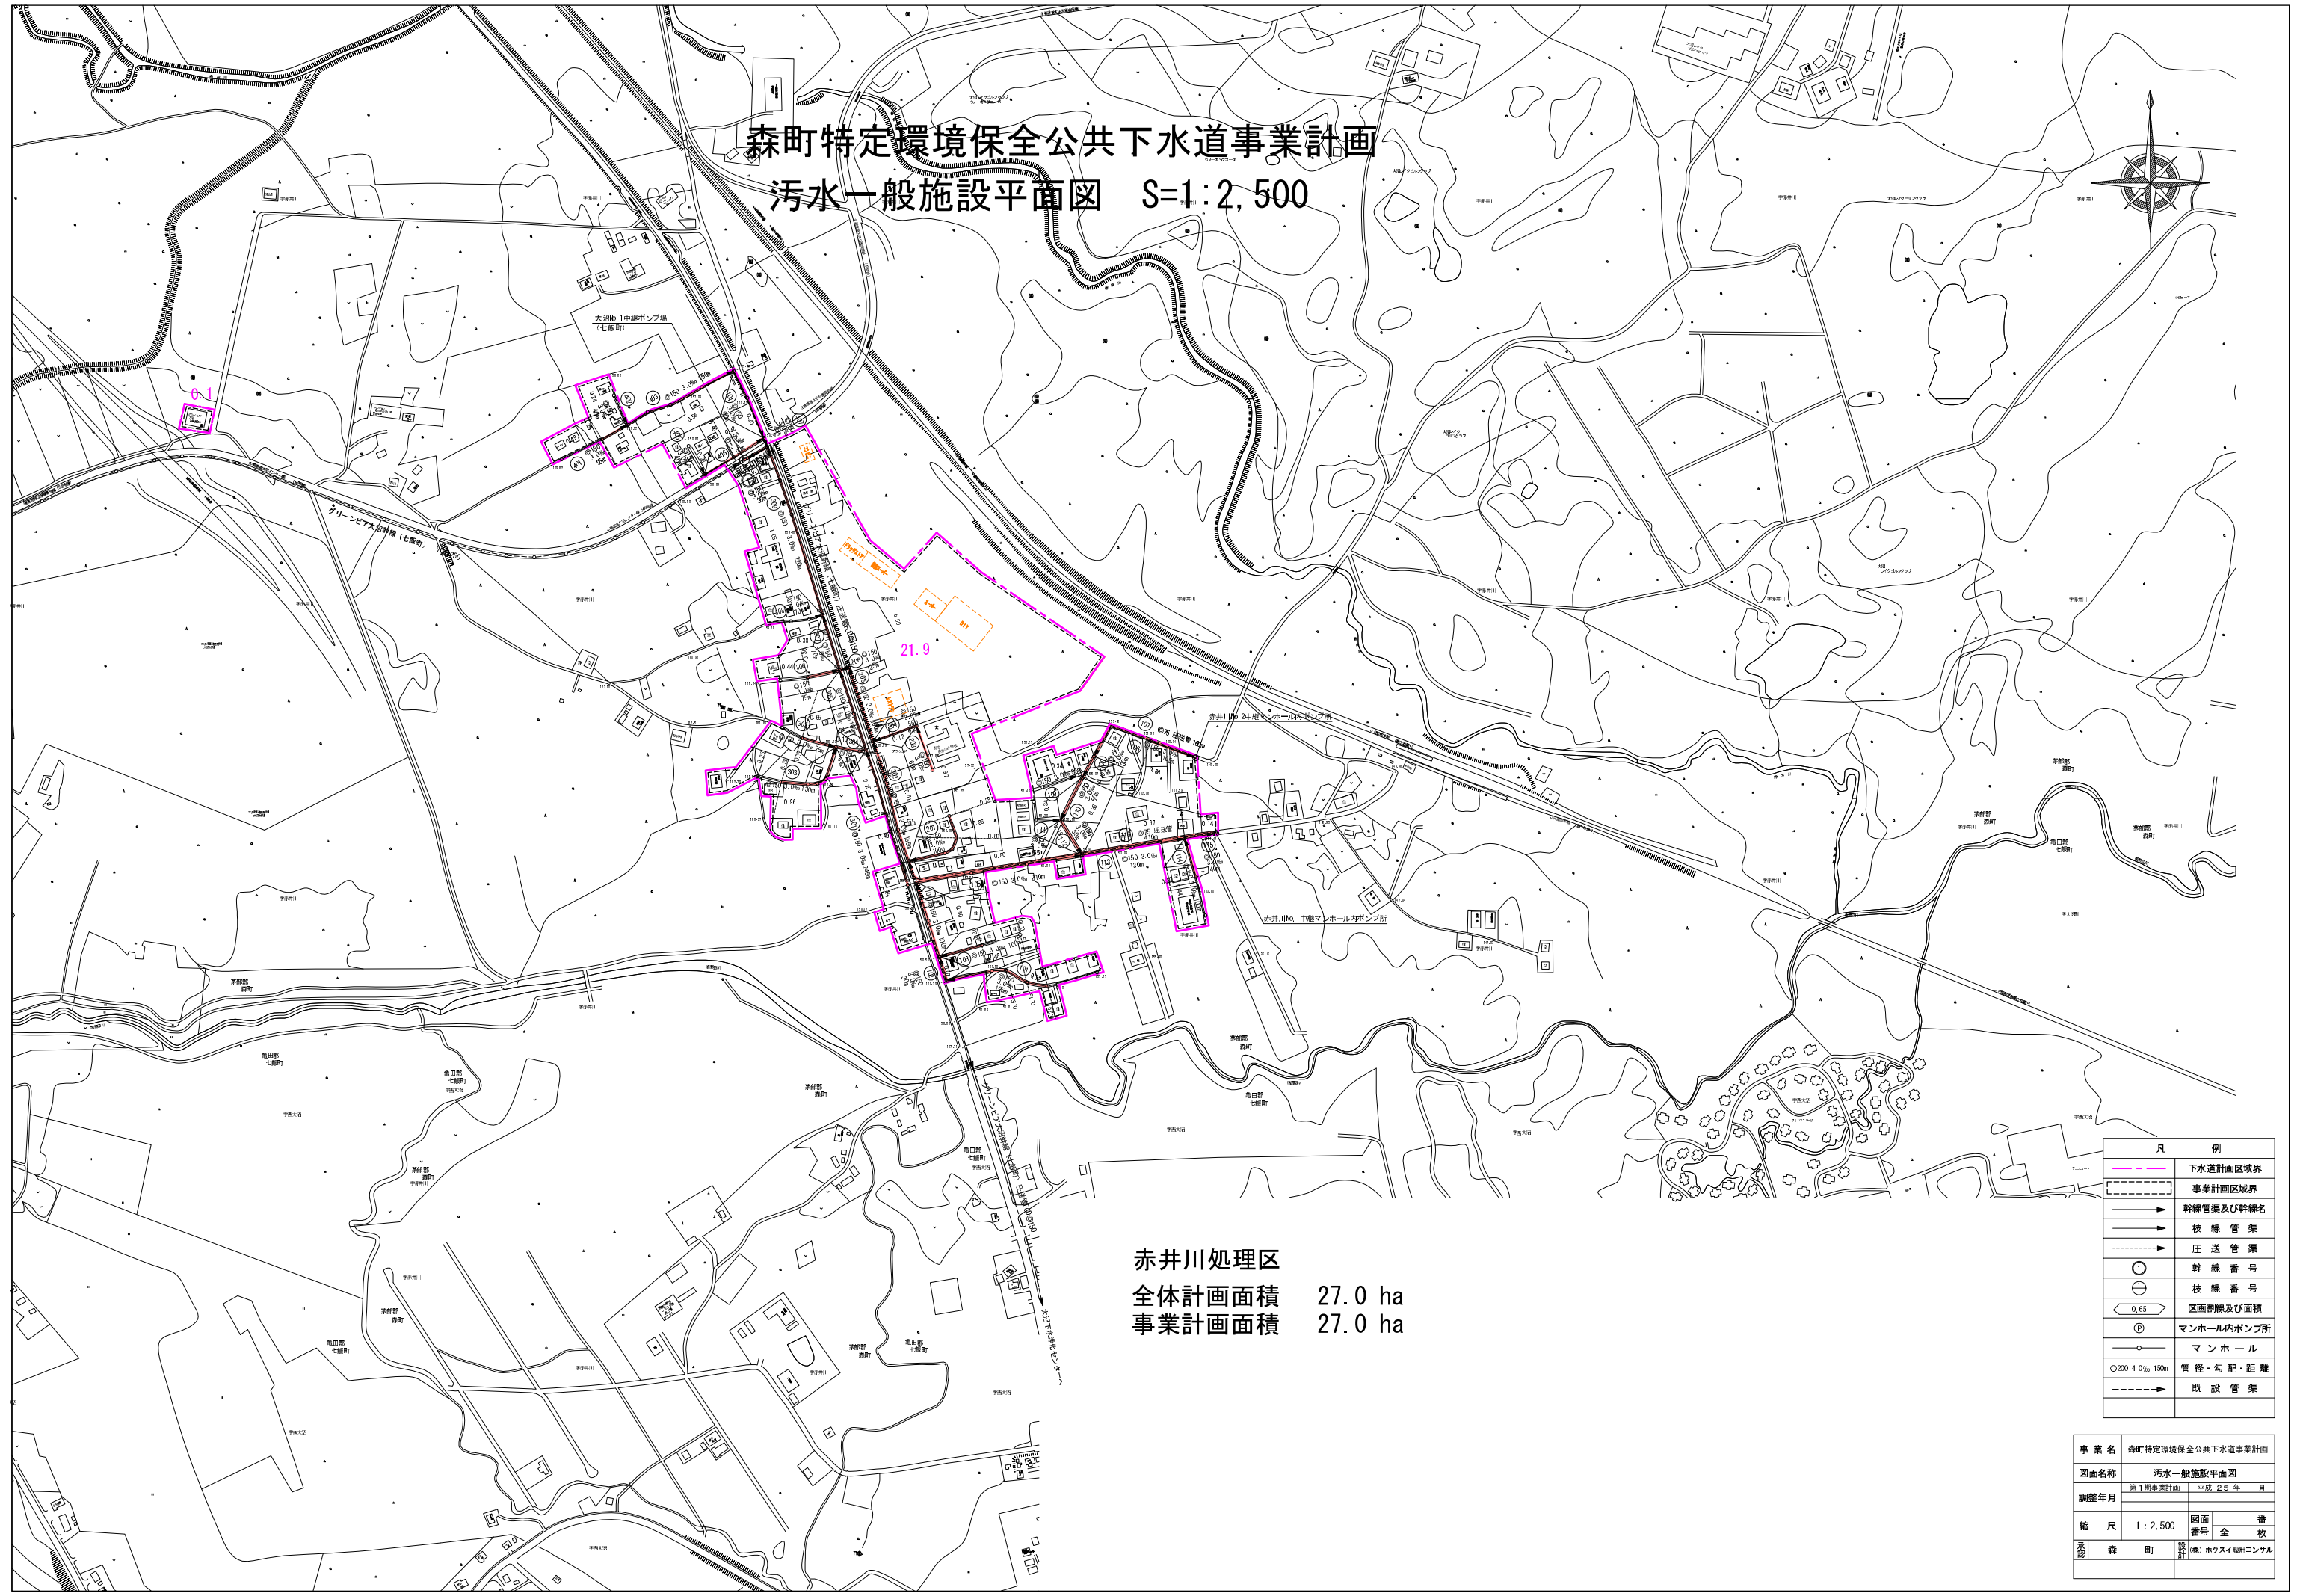


森町特定環境保全公共下水道事業計画
汚水一般施設平面図 S=1:2,500

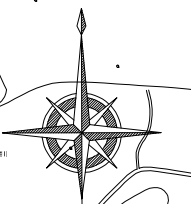


赤井川処理区
全体計画面積 27.0 ha
事業計画面積 27.0 ha

凡 例	
	下水道計画区域界
	事業計画区域界
	幹線管渠及び幹線名
	枝線管渠
	圧送管渠
	幹線番号
	枝線番号
	区画割線及び面積
	マンホール内ポンプ所
	マンホール
	管径・勾配・距離
	既設管渠

事業名	森町特定環境保全公共下水道事業計画		
図面名称	汚水一般施設平面図		
調整年月	第1期事業計画 平成25年 月		
縮尺	1:2,500	図面番号	全 1 枚
承認	森 町	設計	(株) ホクスイ設計コンサル

森町特定環境保全公共下水道事業計画
汚水一般施設平面図 S=1:2,500

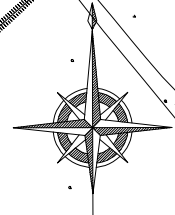

赤井川処理区
全体計画面積 27.0 ha
事業計画面積 27.0 ha

凡 例	
	下水道計画区域境界
	事業計画区域境界
	幹線管渠及び幹線名
	枝 線 管 渠
	圧 送 管 渠
	幹 線 番 号
	枝 線 番 号
	区画割線及び面積
	マンホール内ポンプ所
	マ ン ホ ー ル
	管 径・勾 配・距 離
	既 設 管 渠

事 業 名	森町特定環境保全公共下水道事業計画		
図面名称	汚水一般施設平面図		
調整年月	第1期事業計画	平成 25 年	月
縮 尺	1 : 2,500	図面 番号	全 番 枚
承 認	森 町	設 計	(株) ホクスイ設計コンサル