


年度	令和7年度	
河川名	折戸川水系赤井川	
工事名	普通河川堆積土砂等除去工事	
図面名	平面図他	
縮尺	図示	図面番号
設計年月日	令和7年7月	
	北海道森町	

SP20.00付近




- ①河川内の断面確保
- ②護岸に点在している堆積物を除去する(流出防止)
- ③管を見えるようにする。

平面図

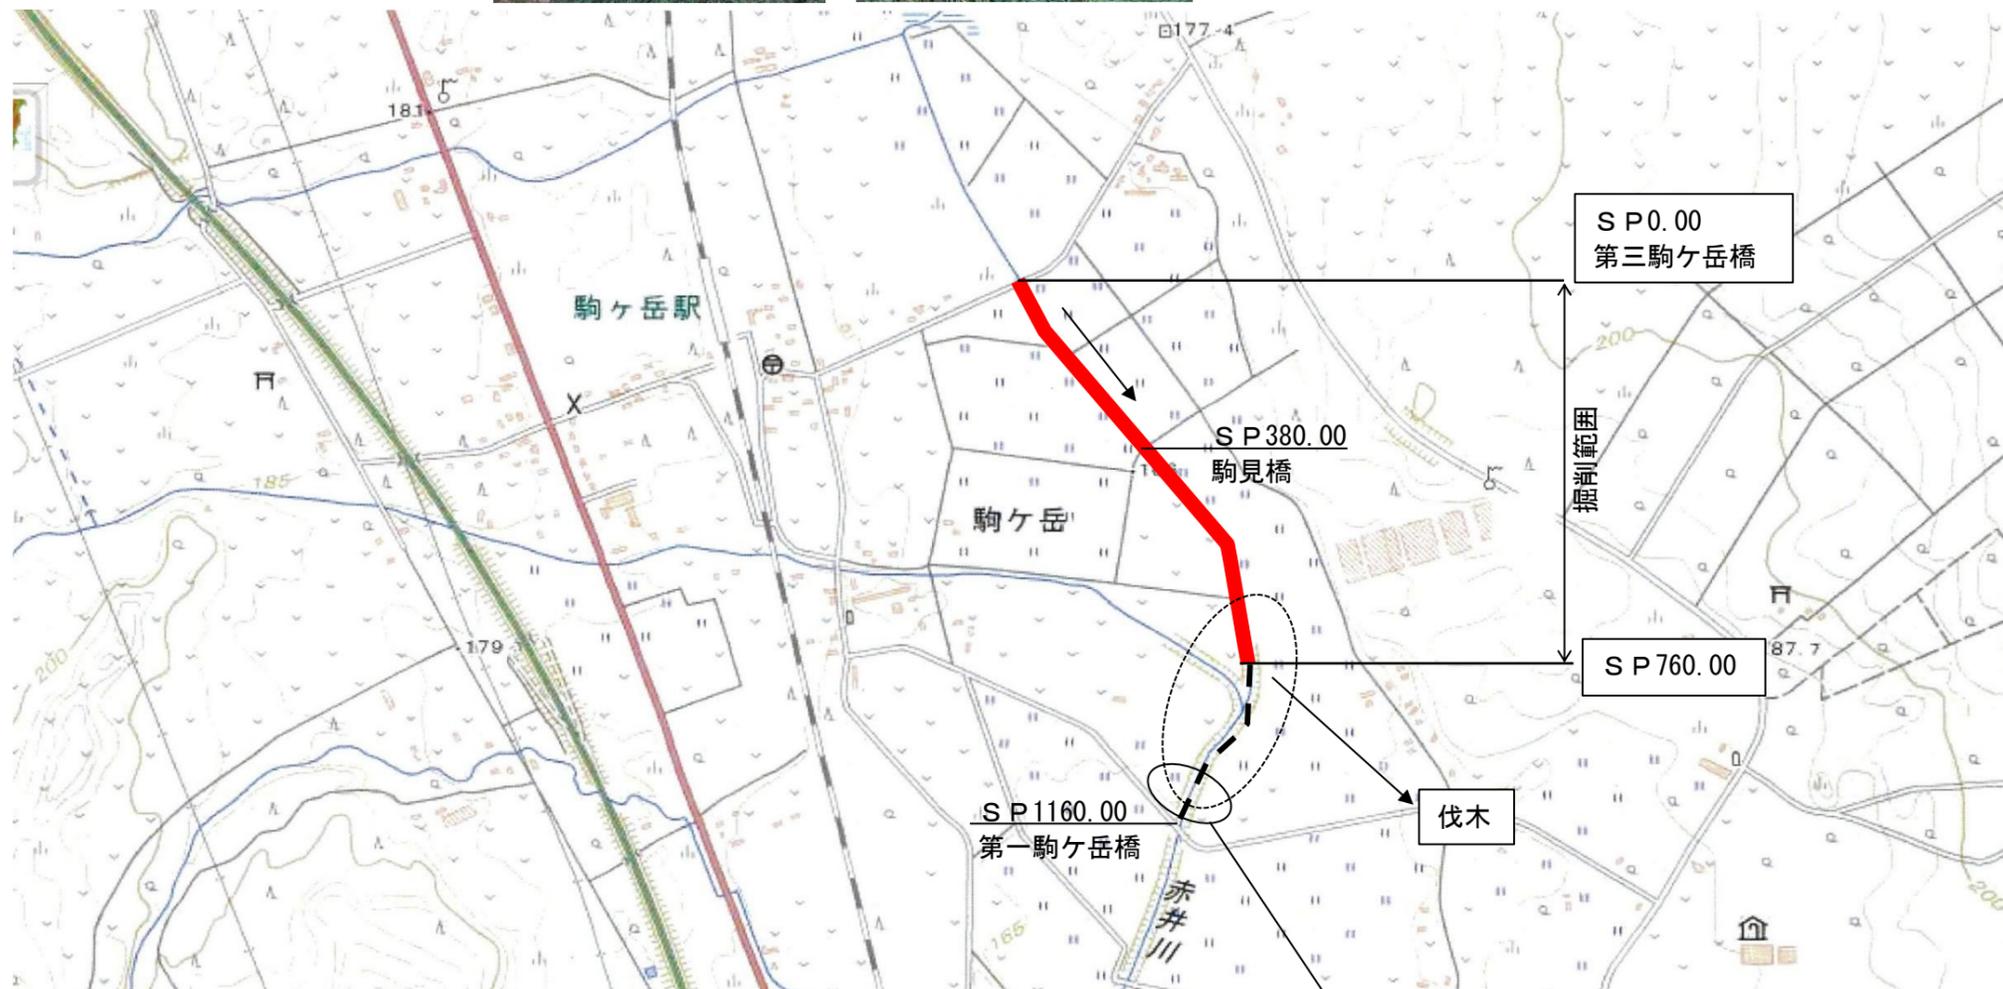

標準断面図

- ・掘削(置土)
- ※曝気乾燥
- ※護岸に点在している堆積物も除去する

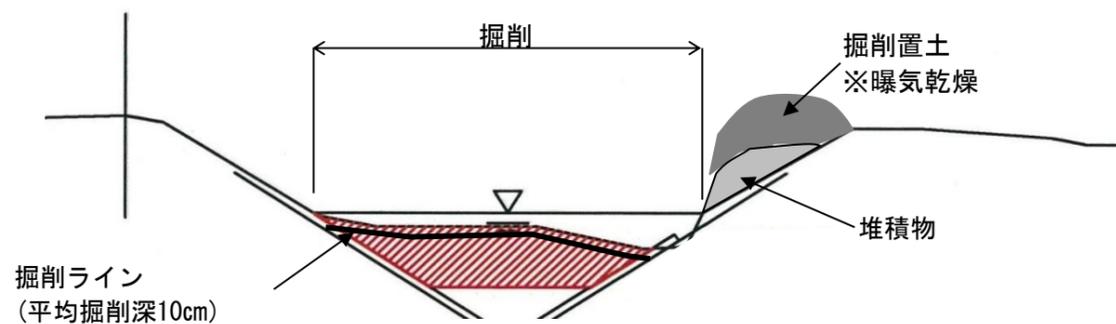

SP1160付近の間に仮設を1箇所設置予定
監督員と要協議