


[illegible]


[illegible]

[illegible]


[illegible]

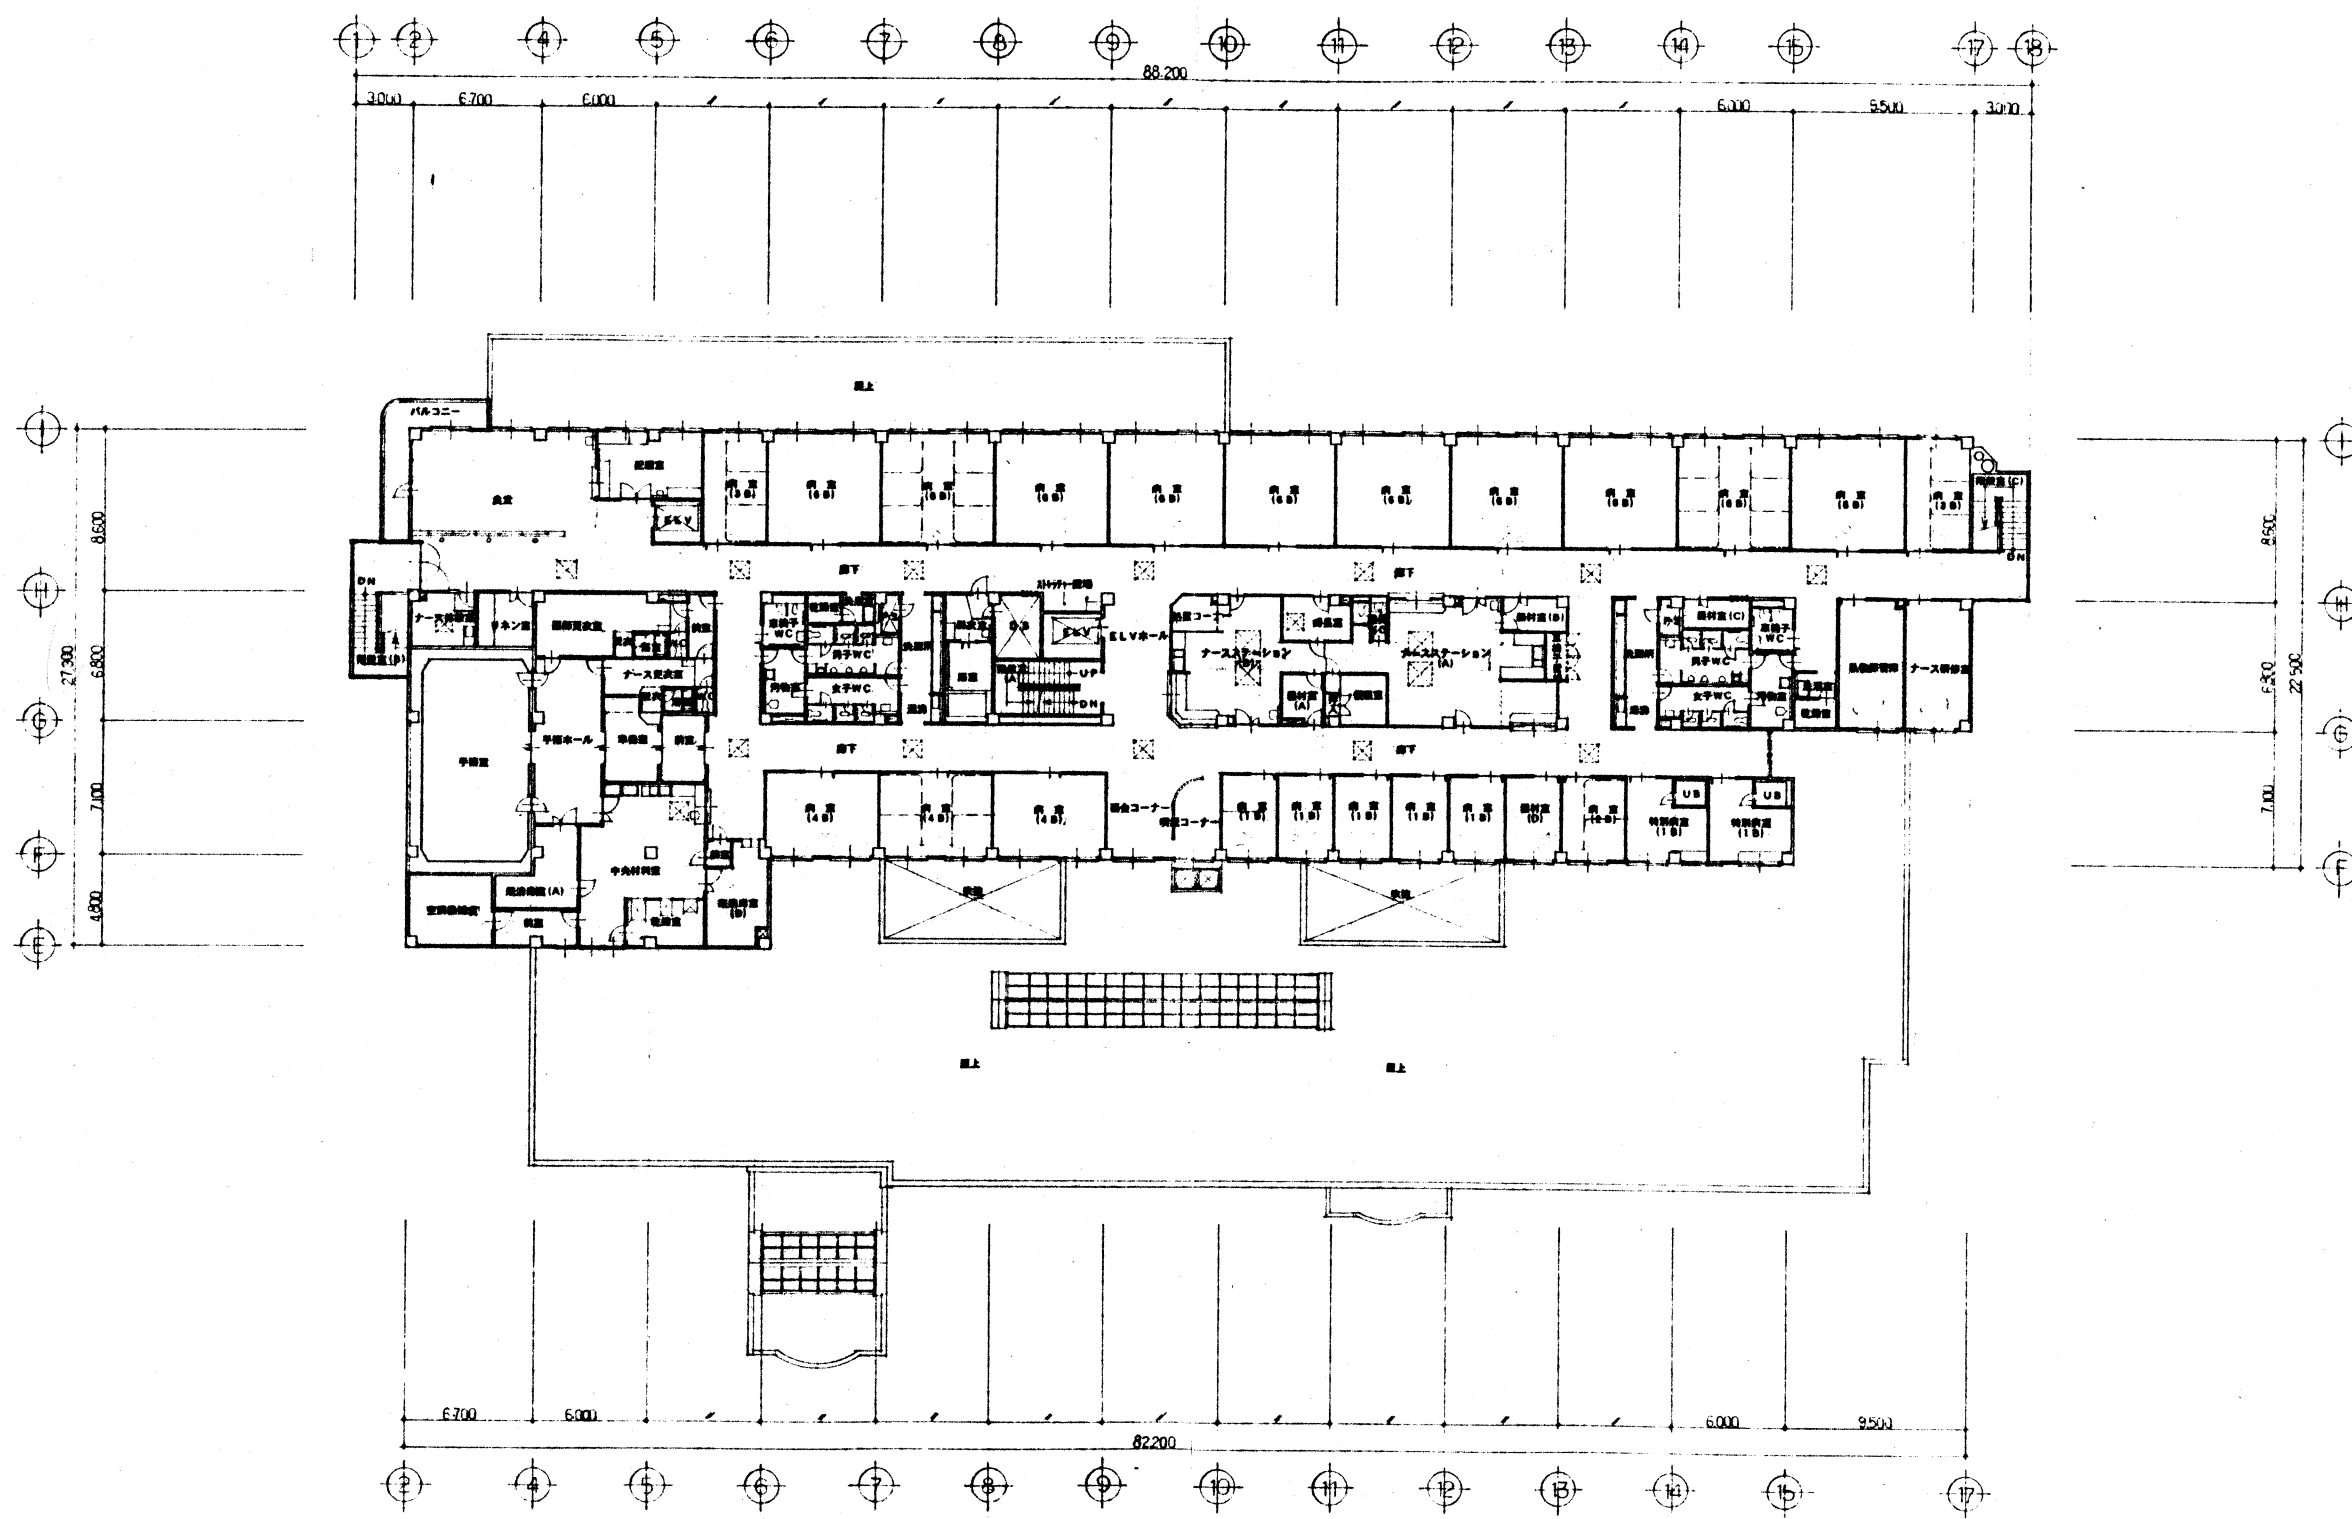


工事名称 新町国民健康保険病院改築 工事設計図 澄・山本・勝 共同企業体	図面名称 2階金休手間図	縮尺 S=1:100	設計年月 平成 5 年 3 月	監査 担当	作成 115	図面番号 202

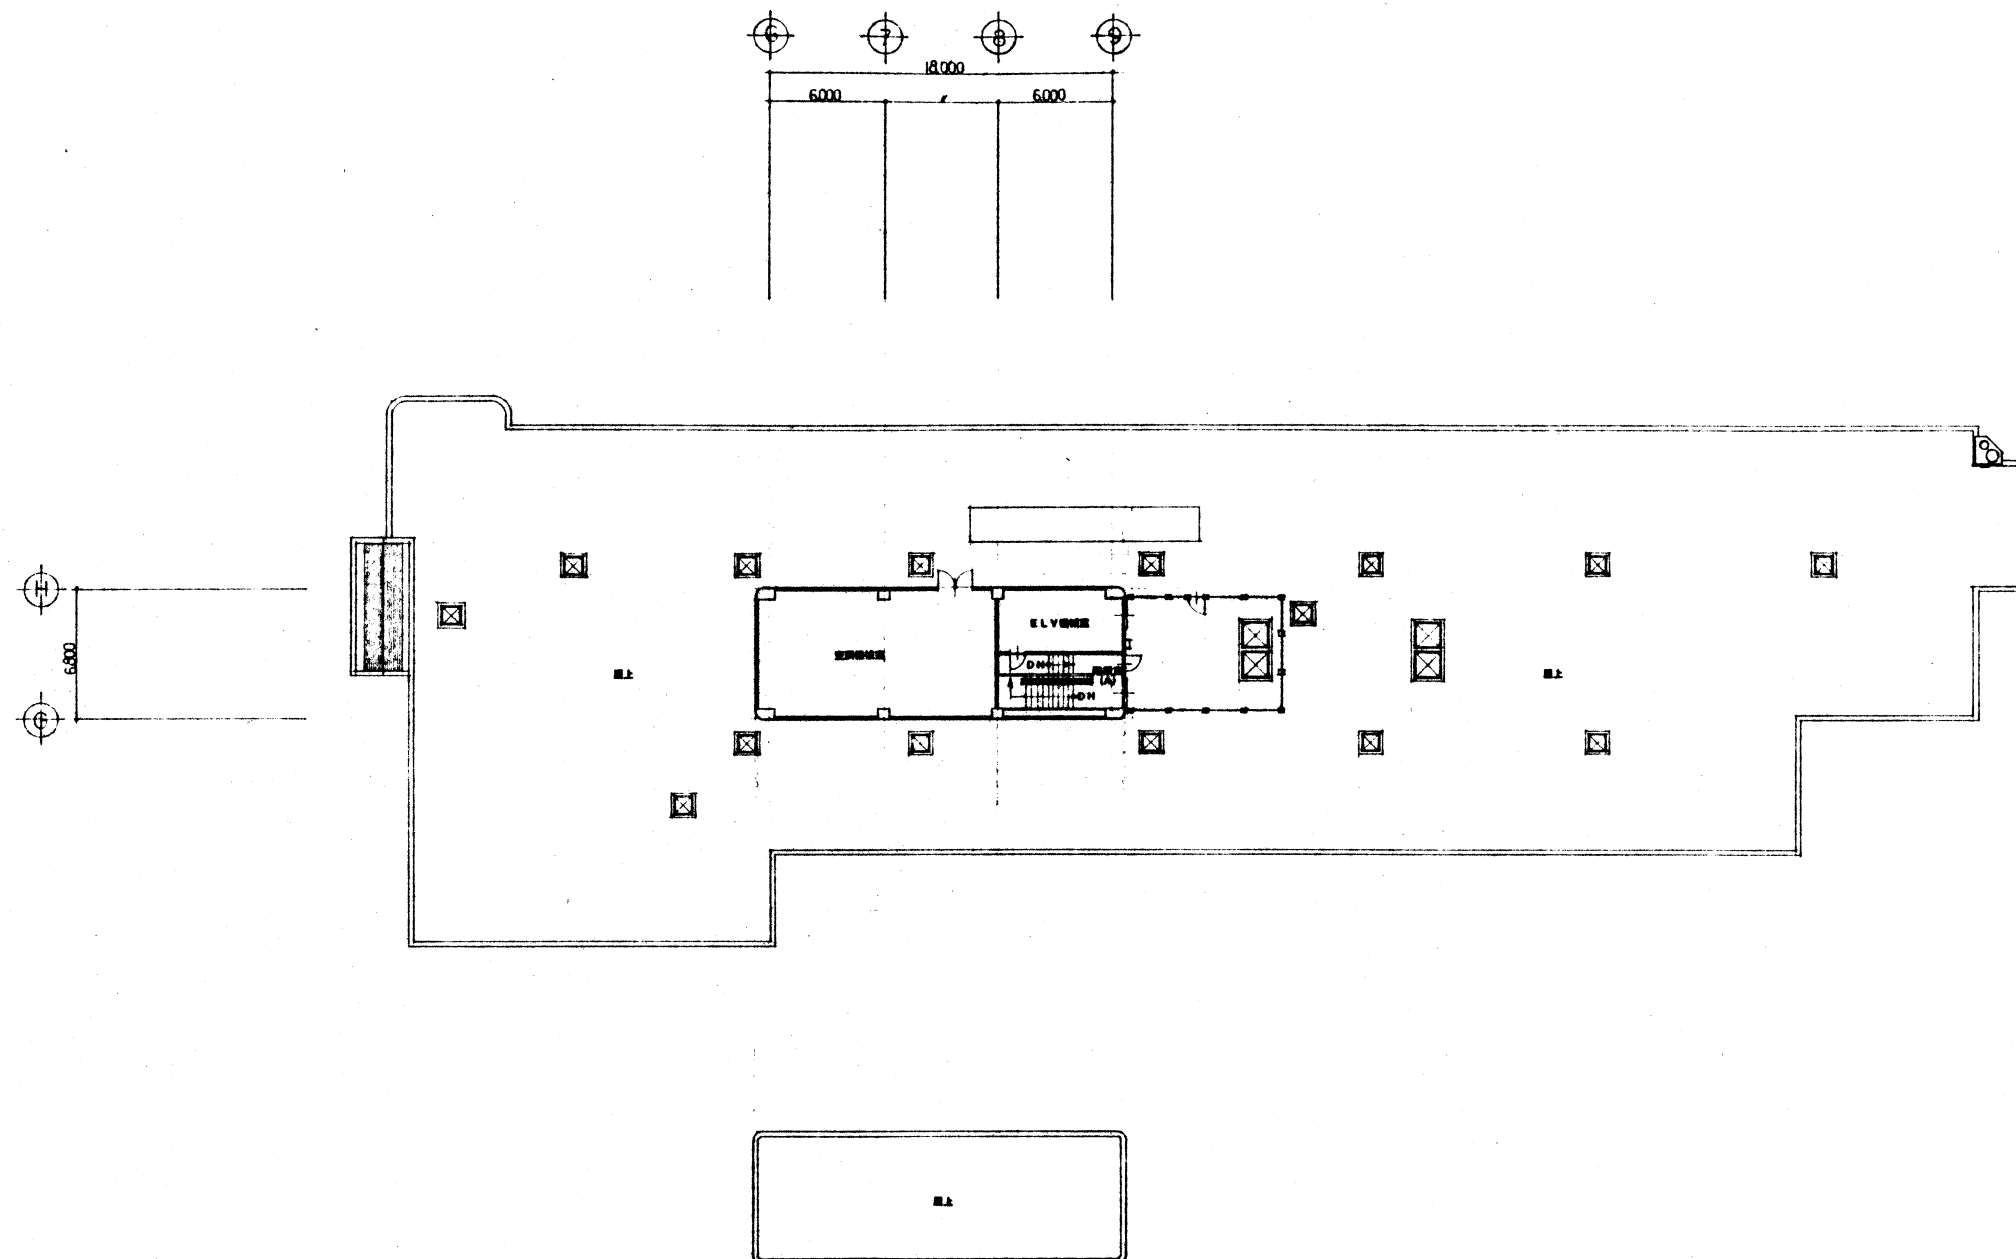



工事名称	図面名称	縮尺	設計年月	平成	5年	3月	図面番号
森町国民健康保険病院改築	屋外全体平面図	S=1:100					116
監・山本・勝 共同企業体		S=1:100					
		S=1:100					

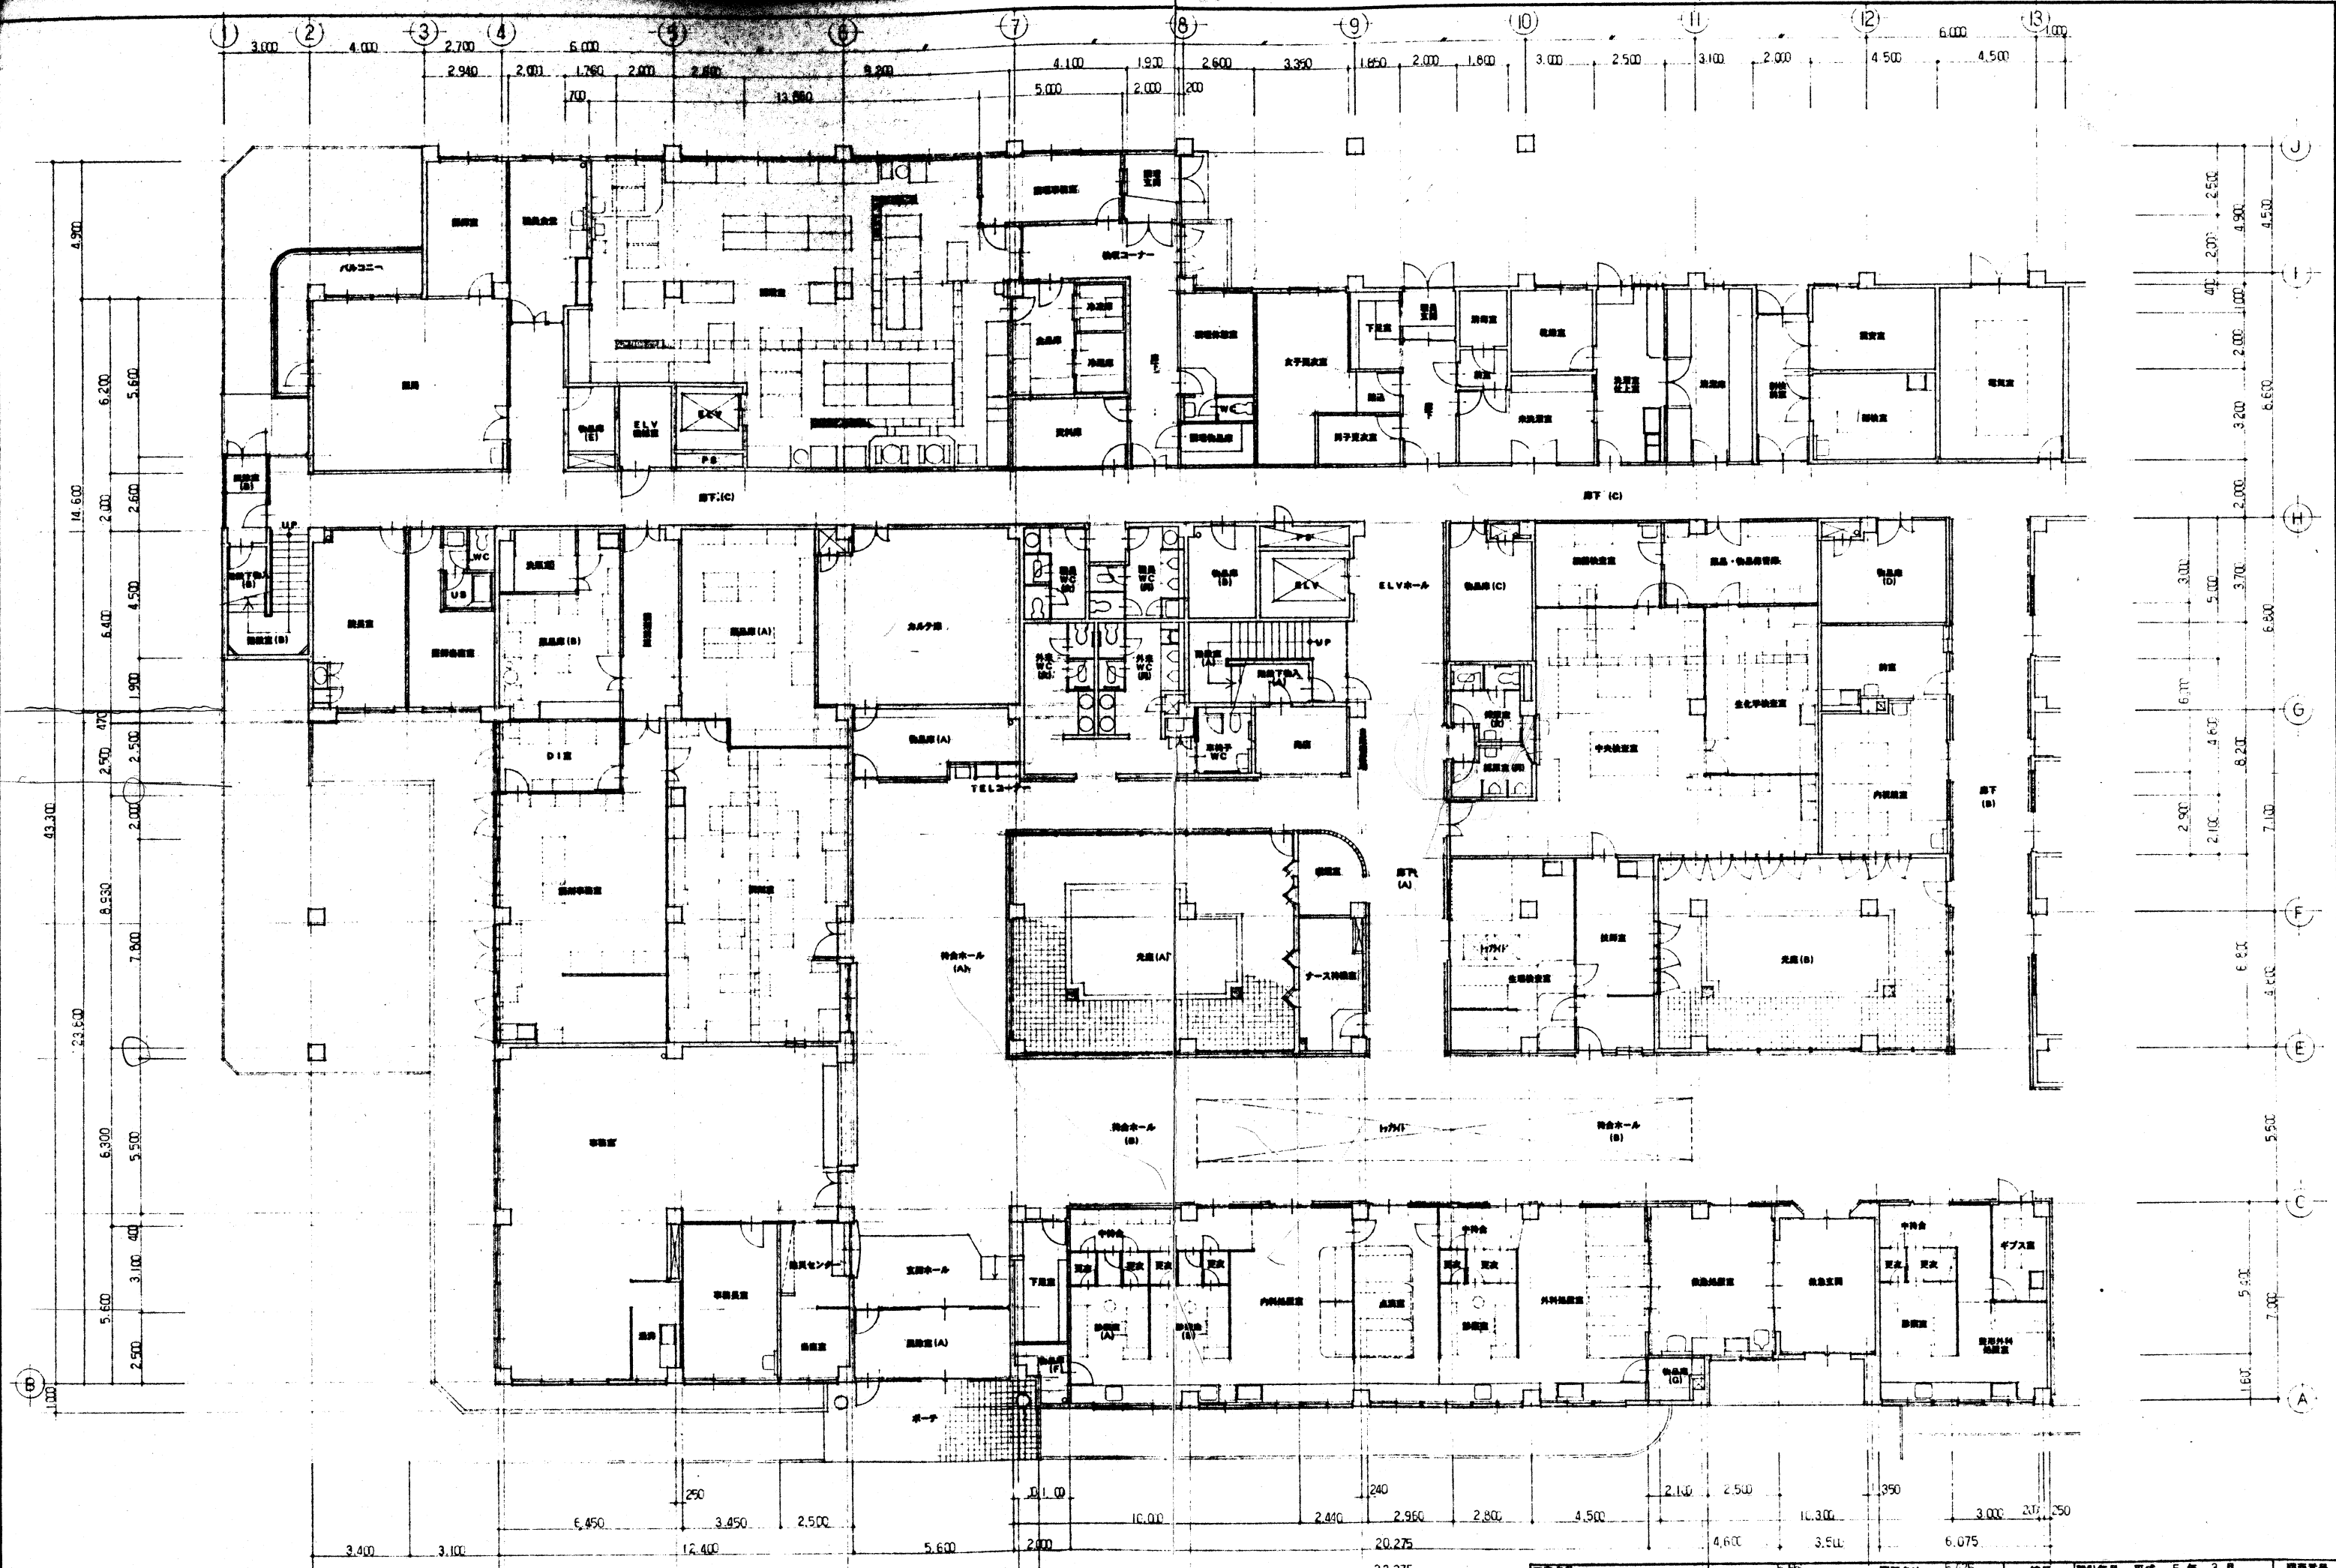


工事名称		図面名称	6.425	縮尺	1:100	設計年月	平成 5 年 3 月	図面番号	117
さいたま市健康保険病院改築		1 階平面図 1				審査		作成	293
監・山本 謙 共同企業体		工事監理							204

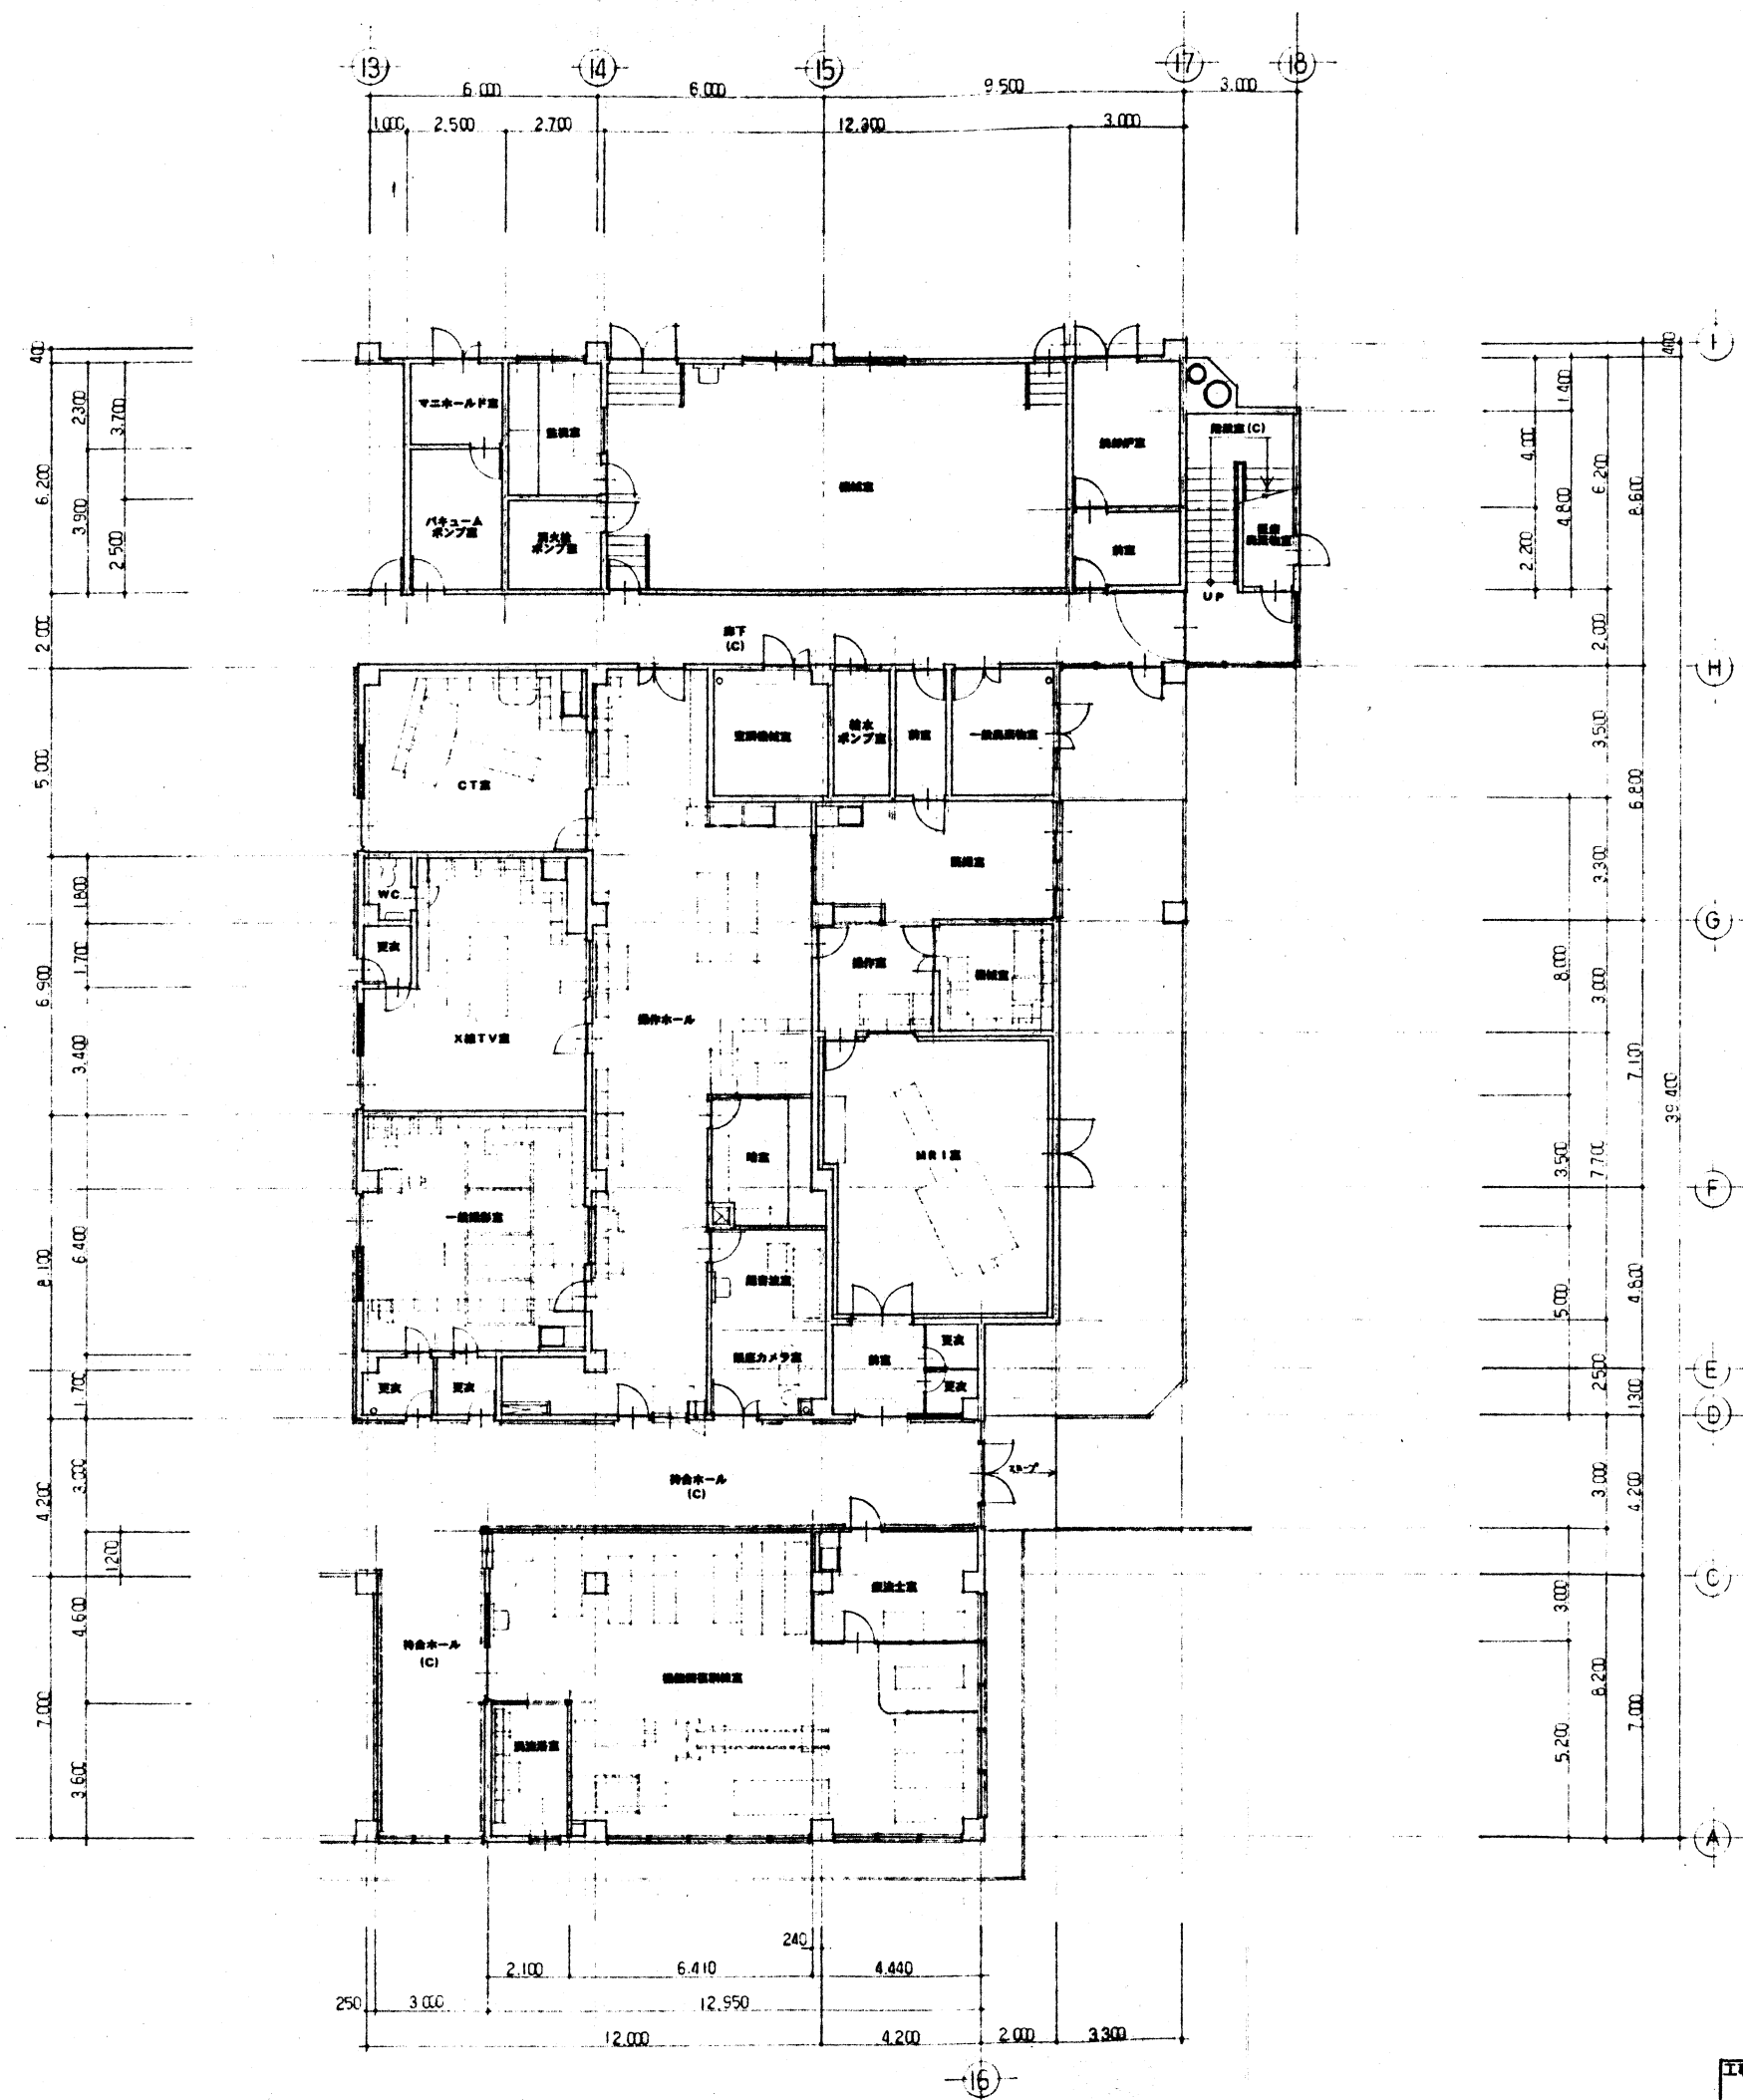


工事名称	図面名称	縮尺	設計年月 平成 5 年 3 月				図面番号
			概算	細部	作成	118	
さいたま市国民健康保険病院改築	1階平面図2	1/100					203
山本・勝 共同企業体	工事設計図	1/100					805

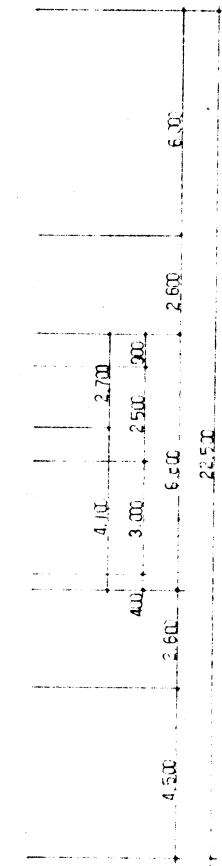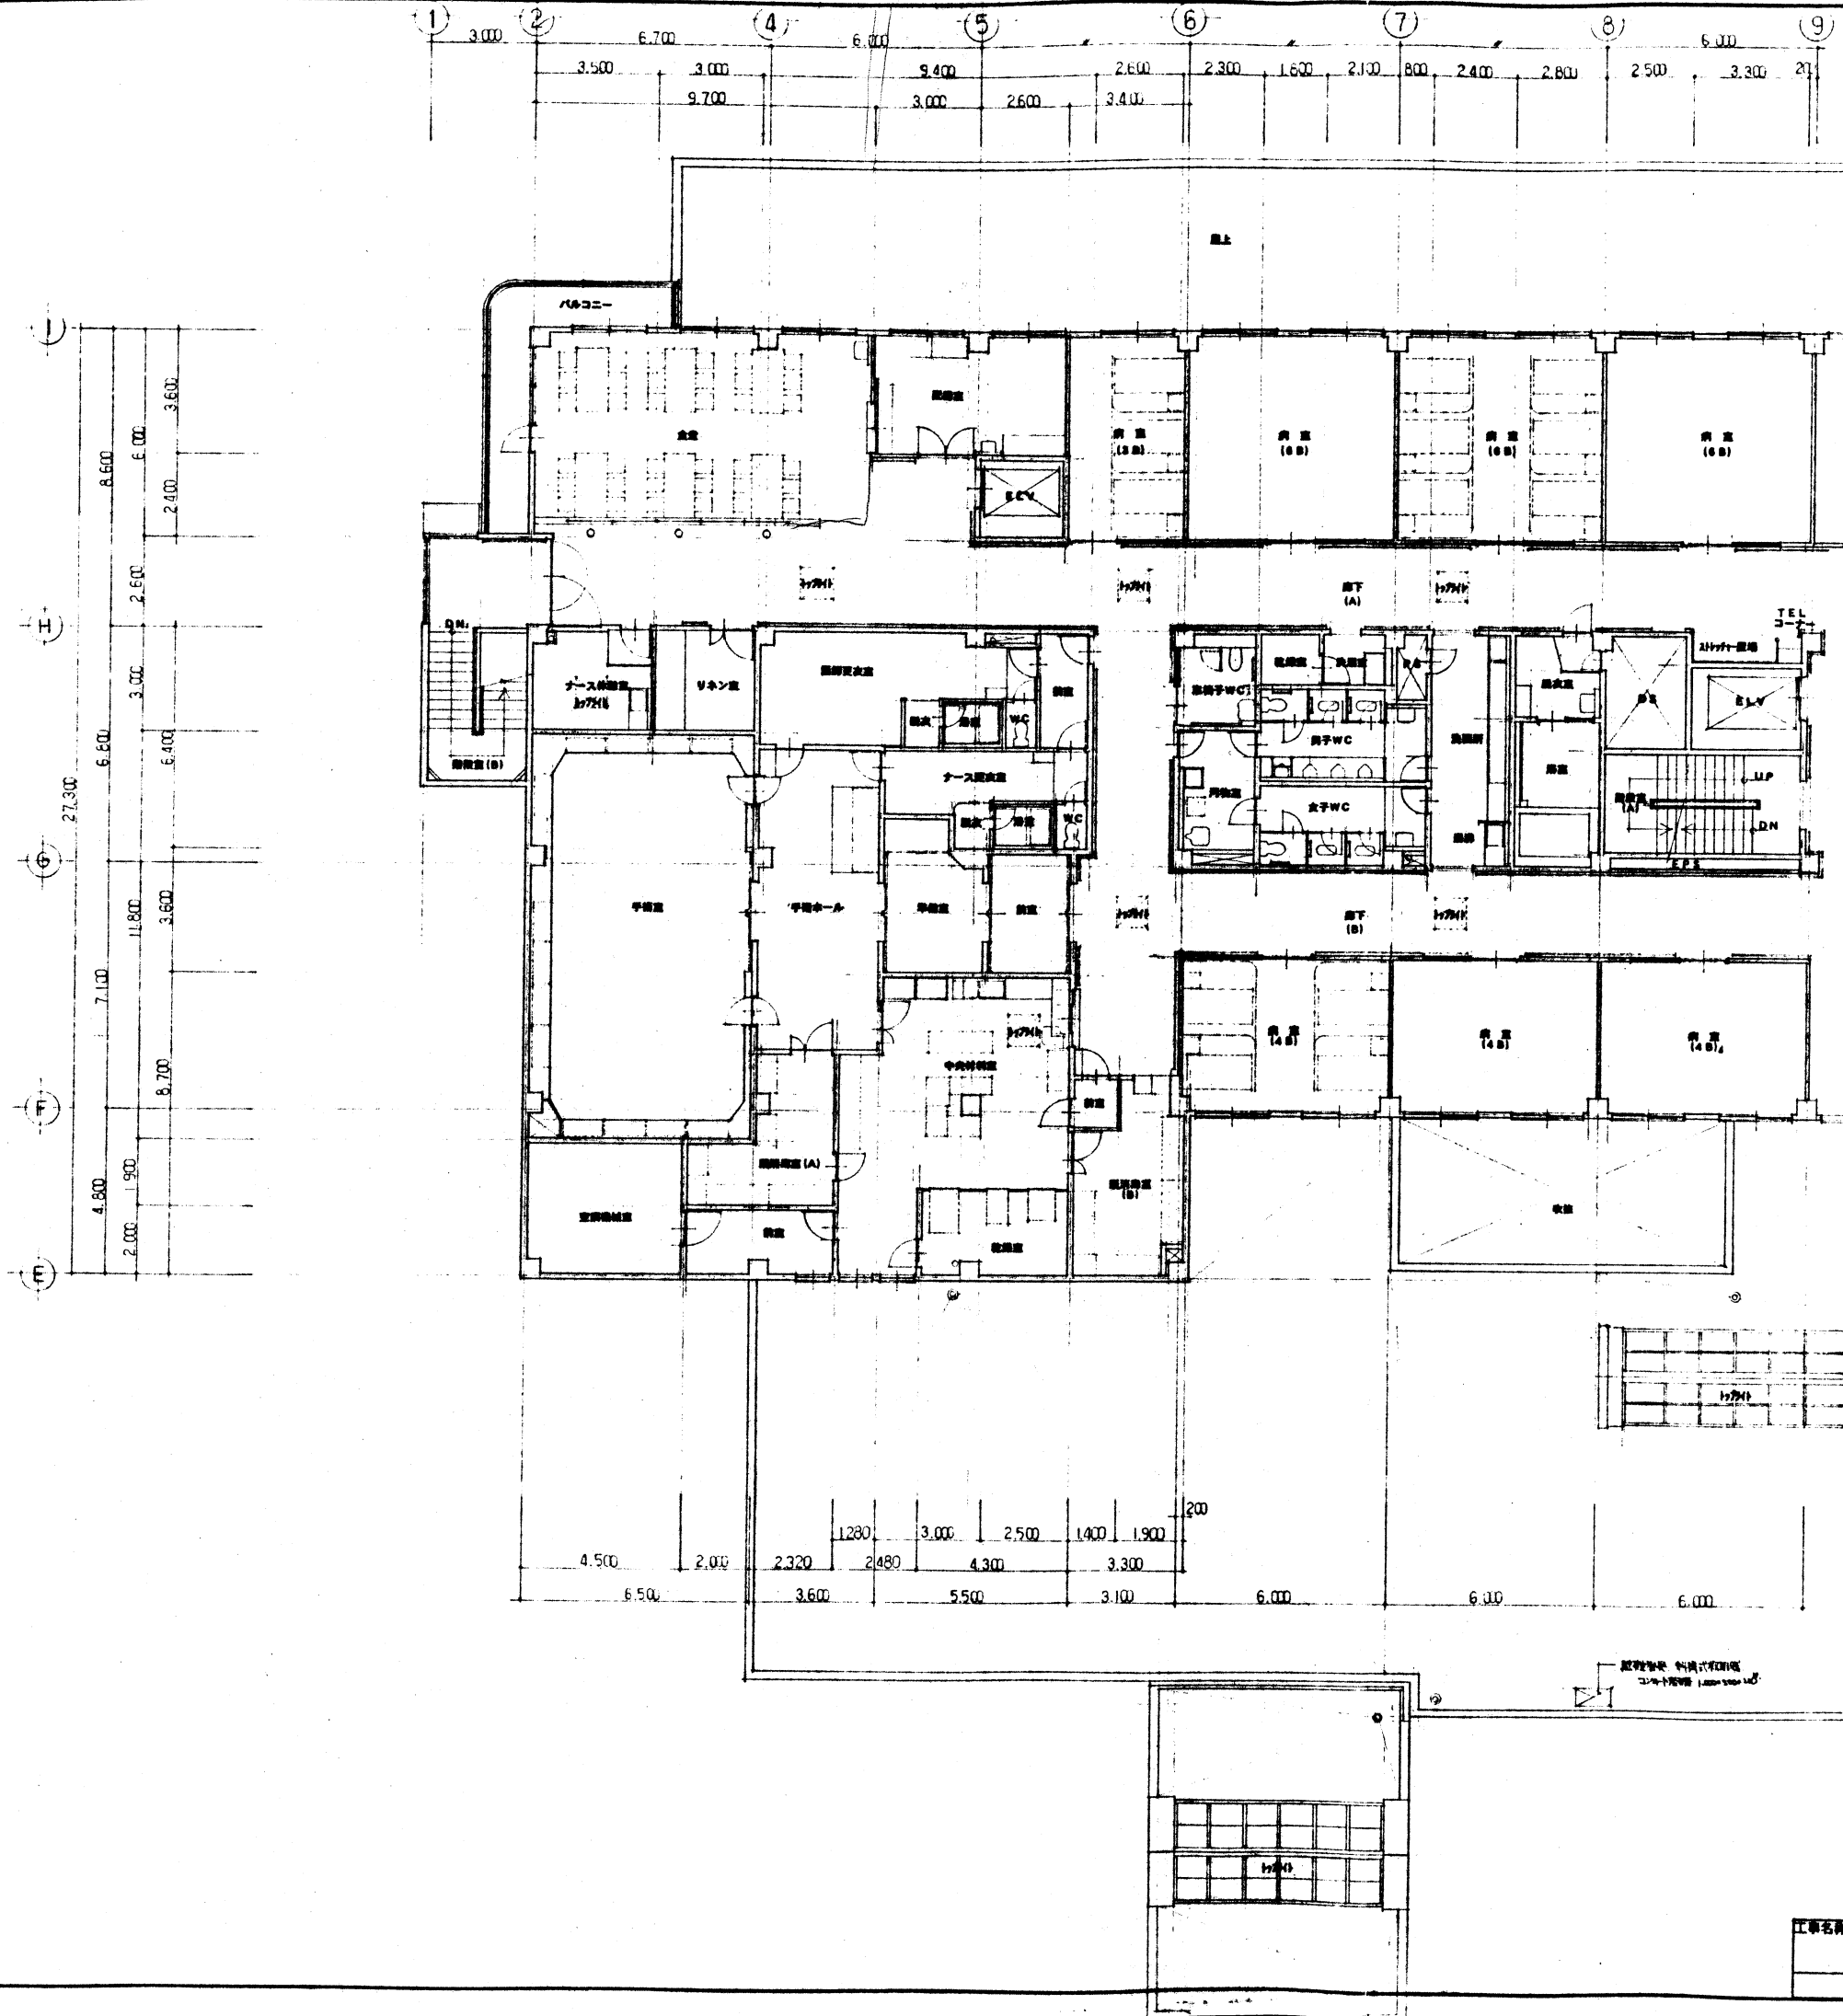


工事名称		縮尺	設計年月	平成	5年	3月	図面番号
森町国民健康保険病院改築		1/100	設計	審査	図面	作成	119
2階平面図1		1/100	設計	審査	図面	作成	119
設計者 山本・藤 共済企業体		1/100	設計	審査	図面	作成	119

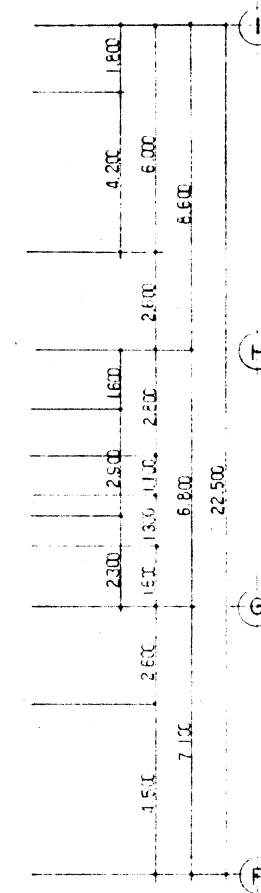


工事名称	図面名称	縮尺	設計年月	平成 5 年 3 月	図面番号
青町国民健康保険病院改築	2階平面図 2	1/100	調査	図面	作成
監・山本・藤 共同企業体		1/100			120

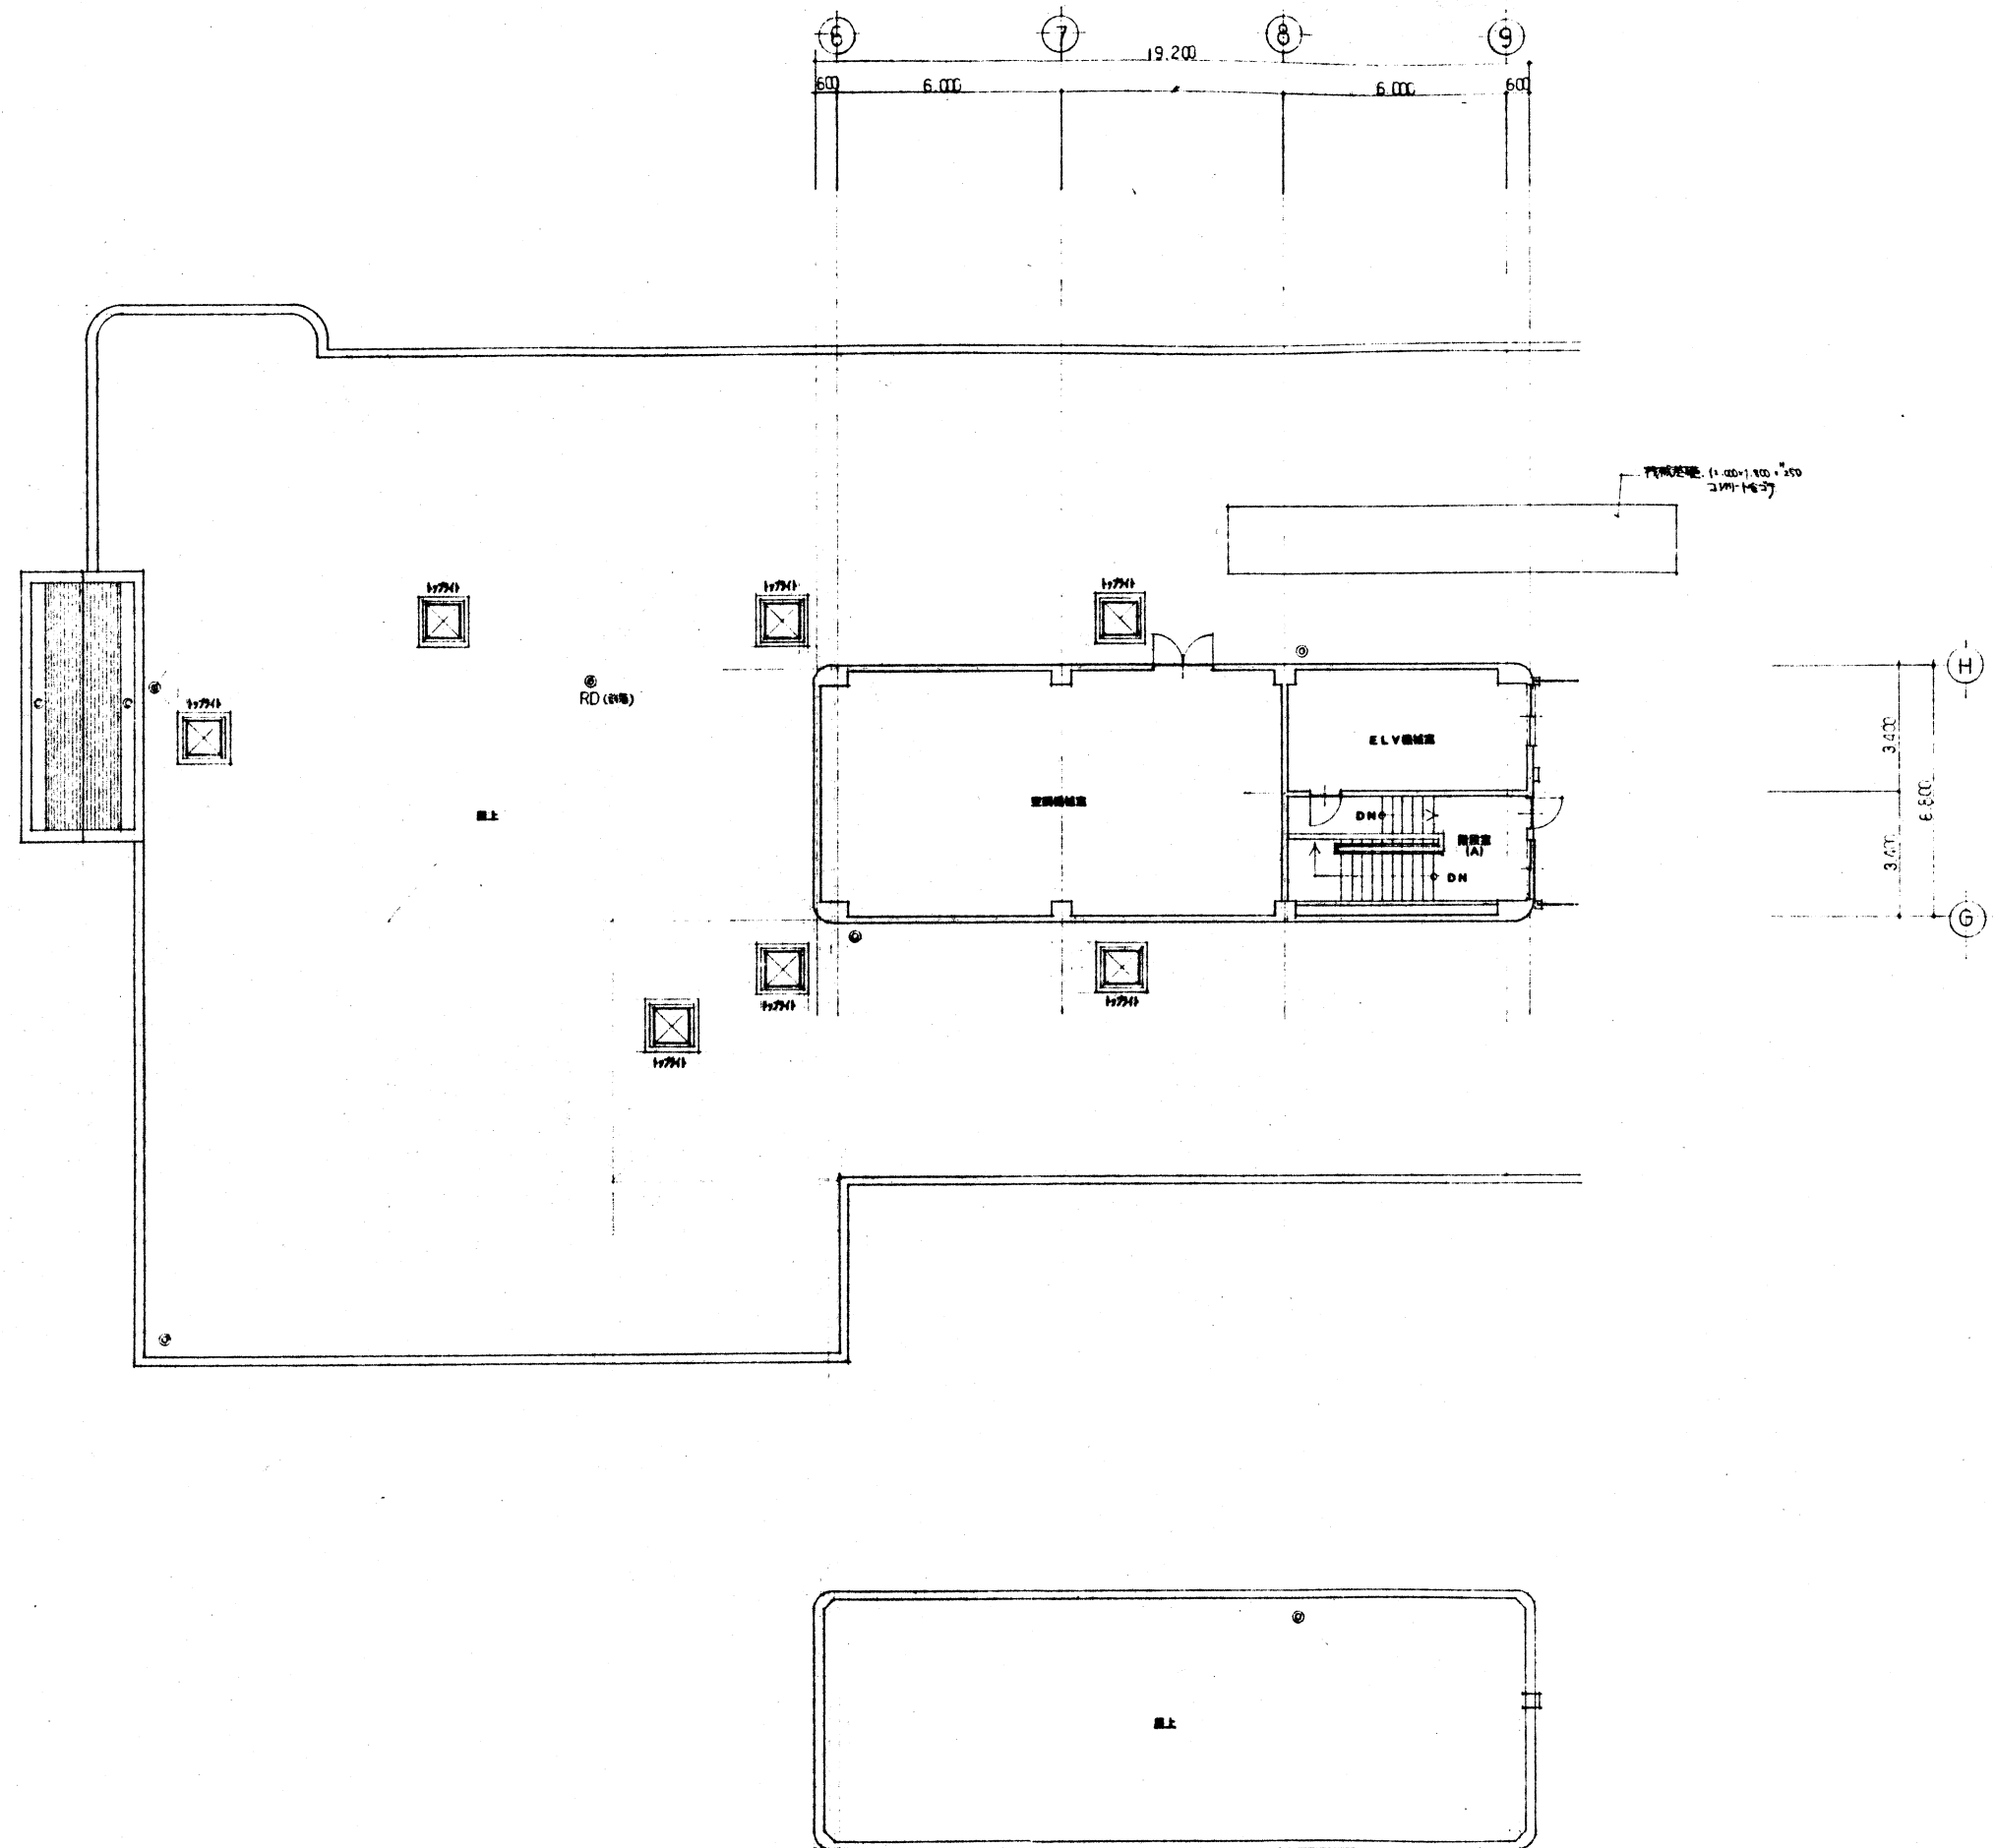

工事名称	図面名称	縮尺	設計年月	平成 5 年 3 月	図面番号
森町国民健康保険病舎改築	屋上平面図 1	1/100	審査	図面	作成
山本・勝 共同企業体					121
					200 100

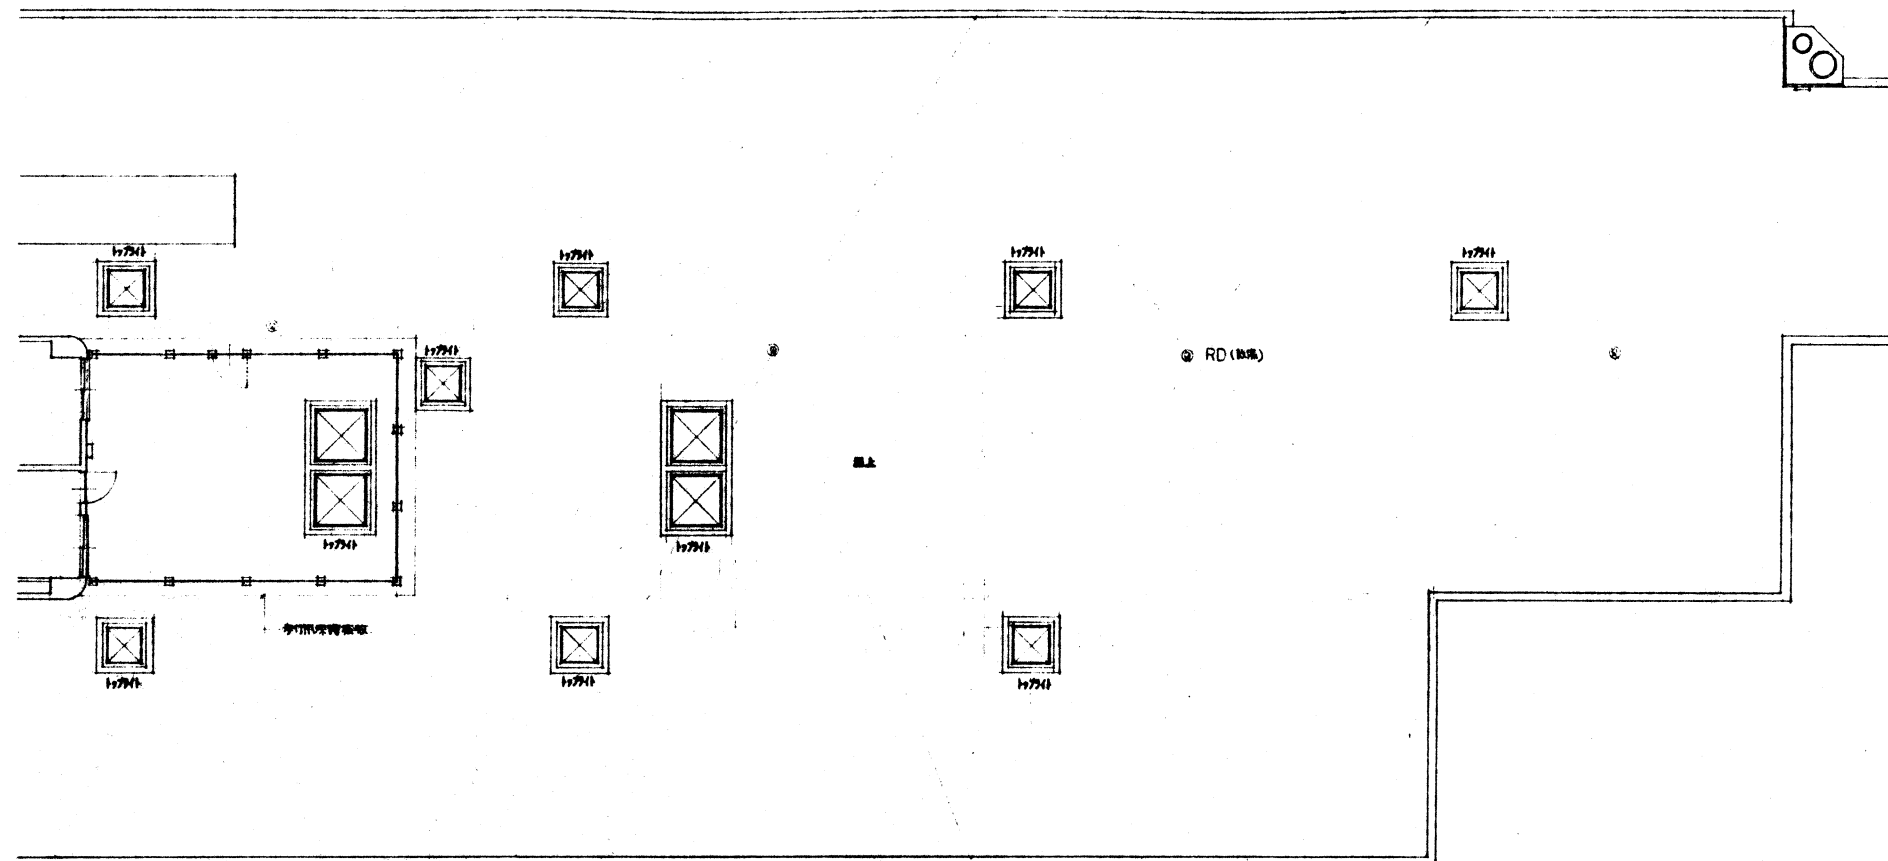


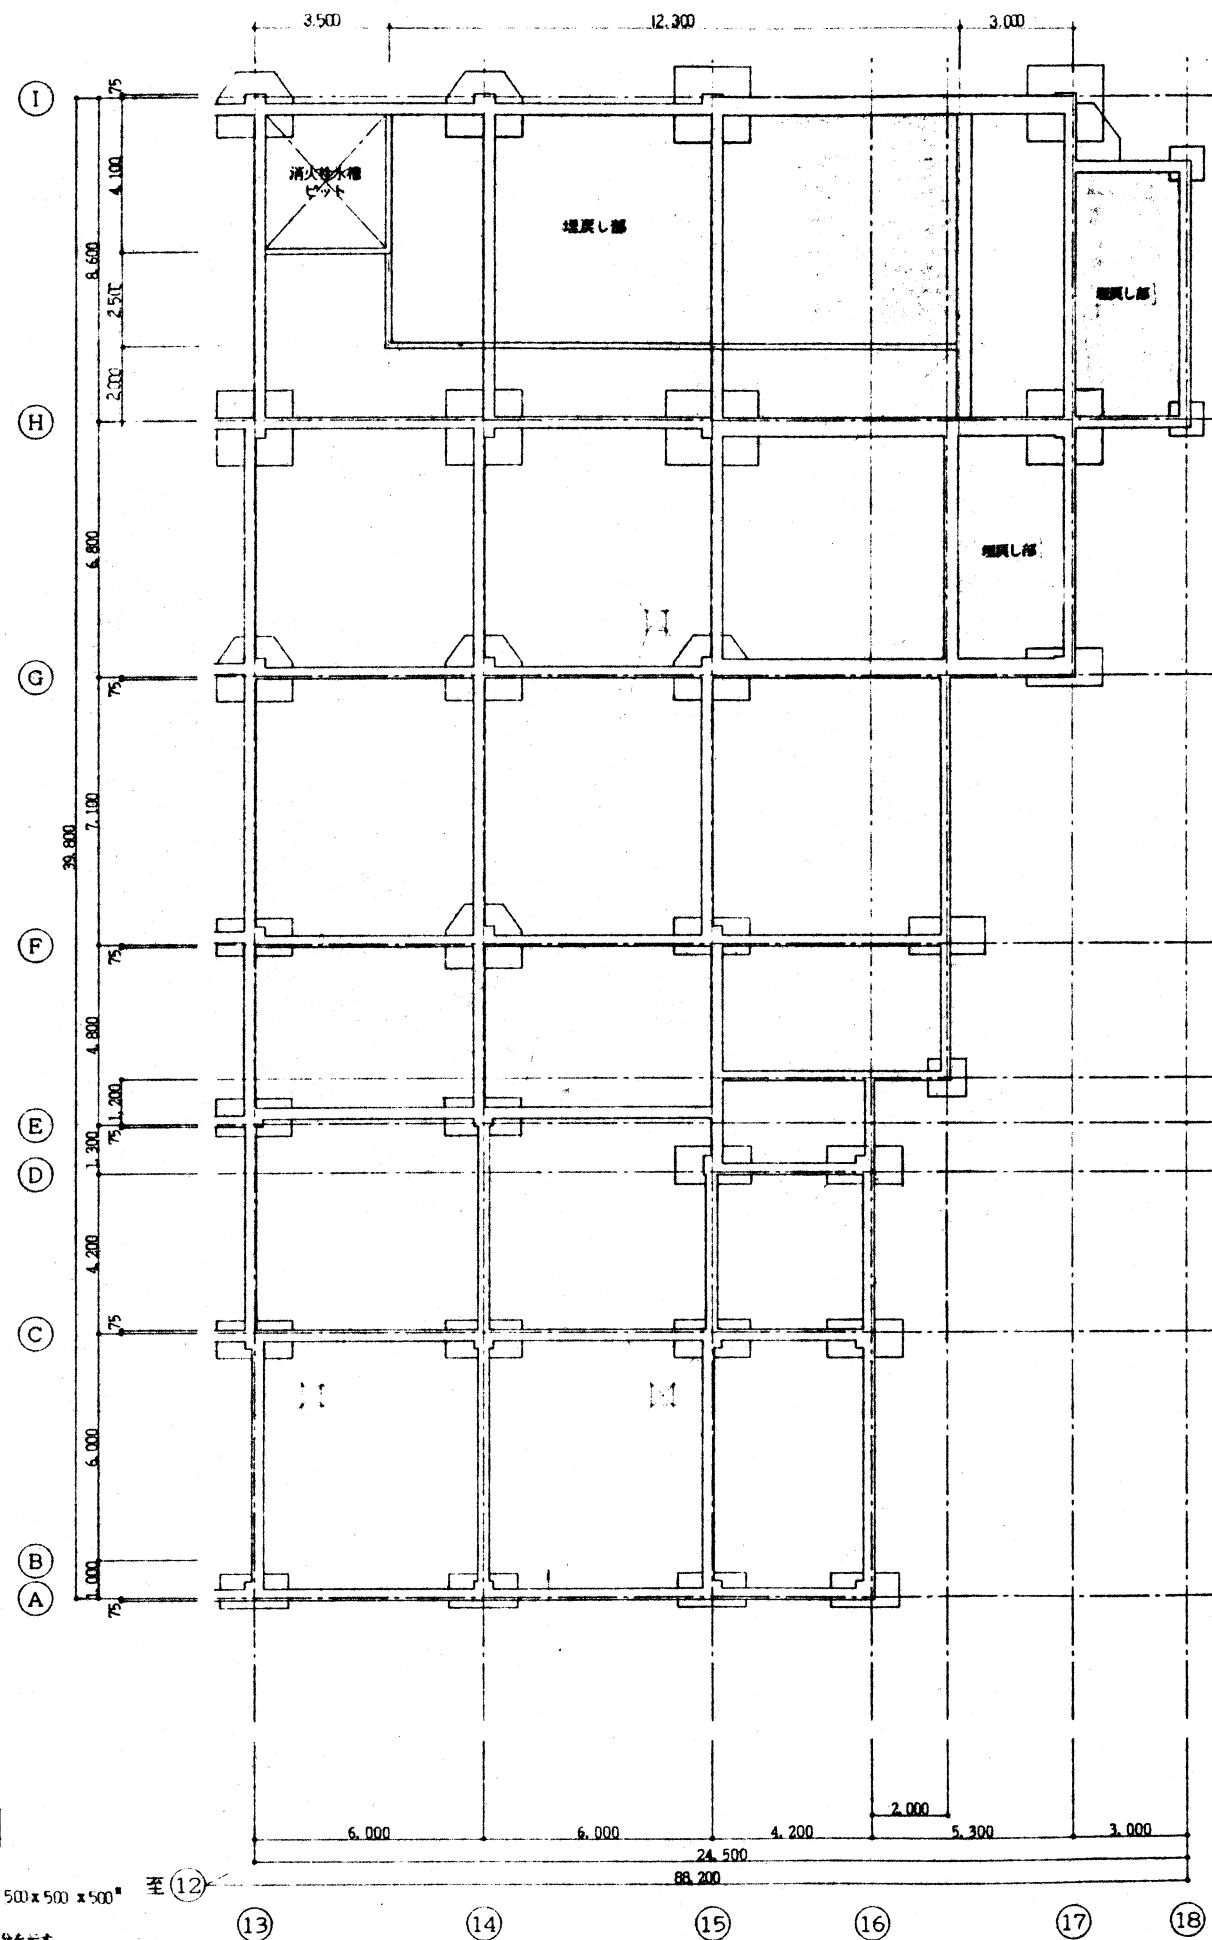



床下平面図 9:1:100

凡例
 * 埋戻し部は斜線で示す
 * 建物の最端部分はピットとする

工事名称	図面名称	縮尺	設計年月	平成 5 年 3 月	図面番号
森町国民健康保険病院改築	ピット平面図 2	1:100	審査	担当	124
山本・勝 共同企業体		1:100		作成	200 年 月 日

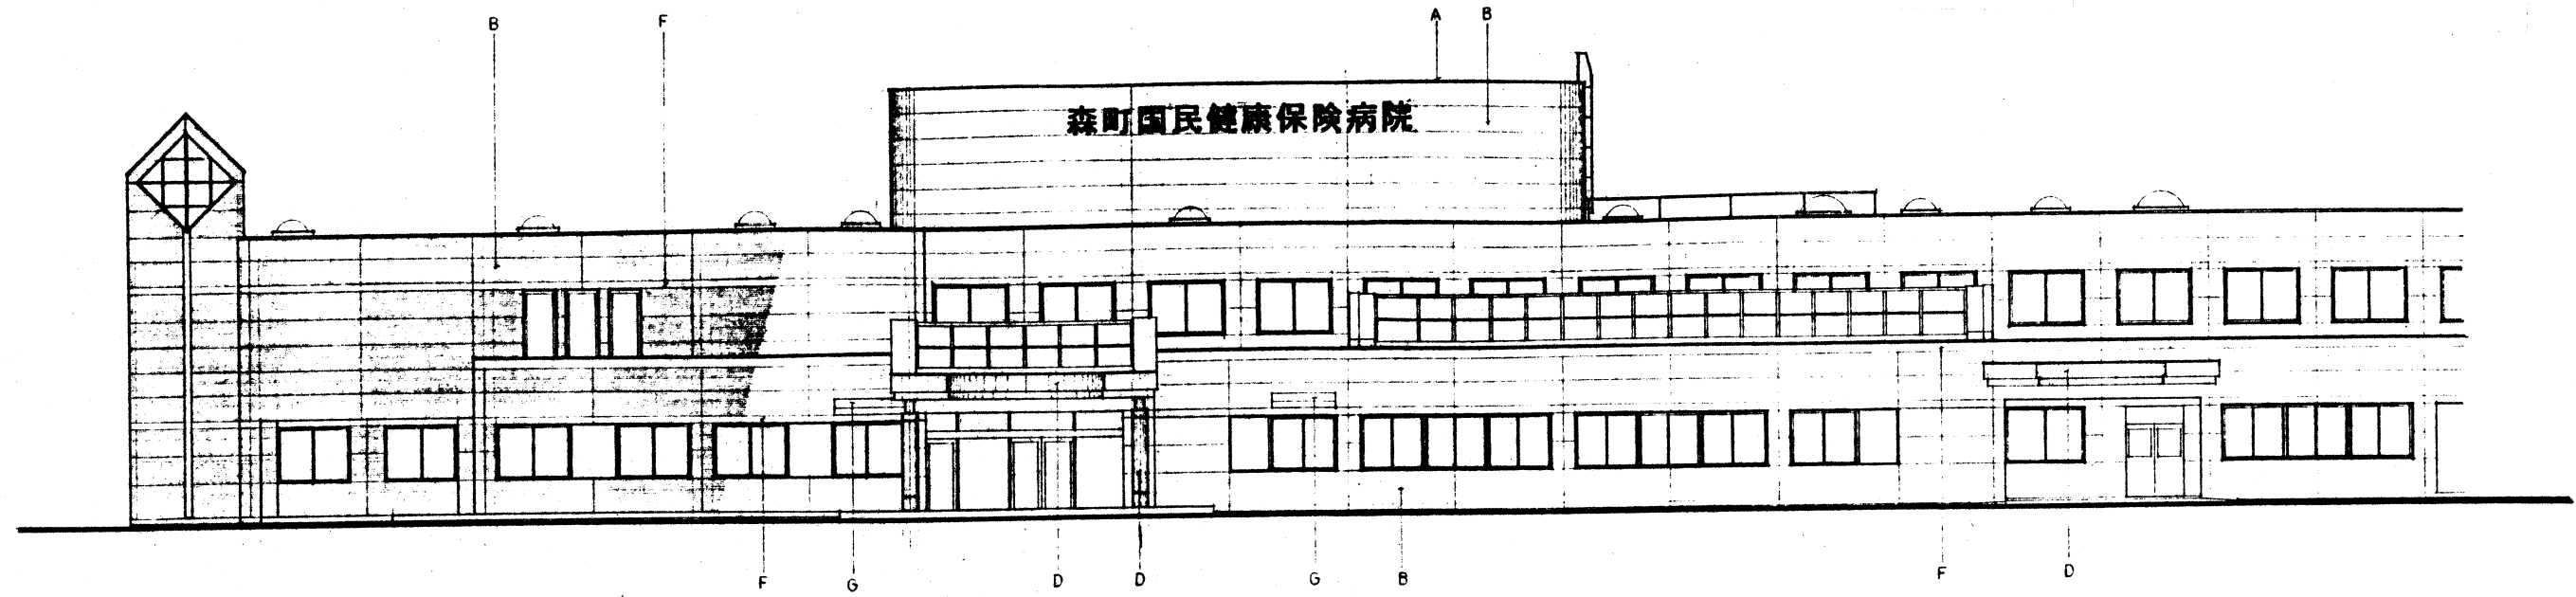


北立面図

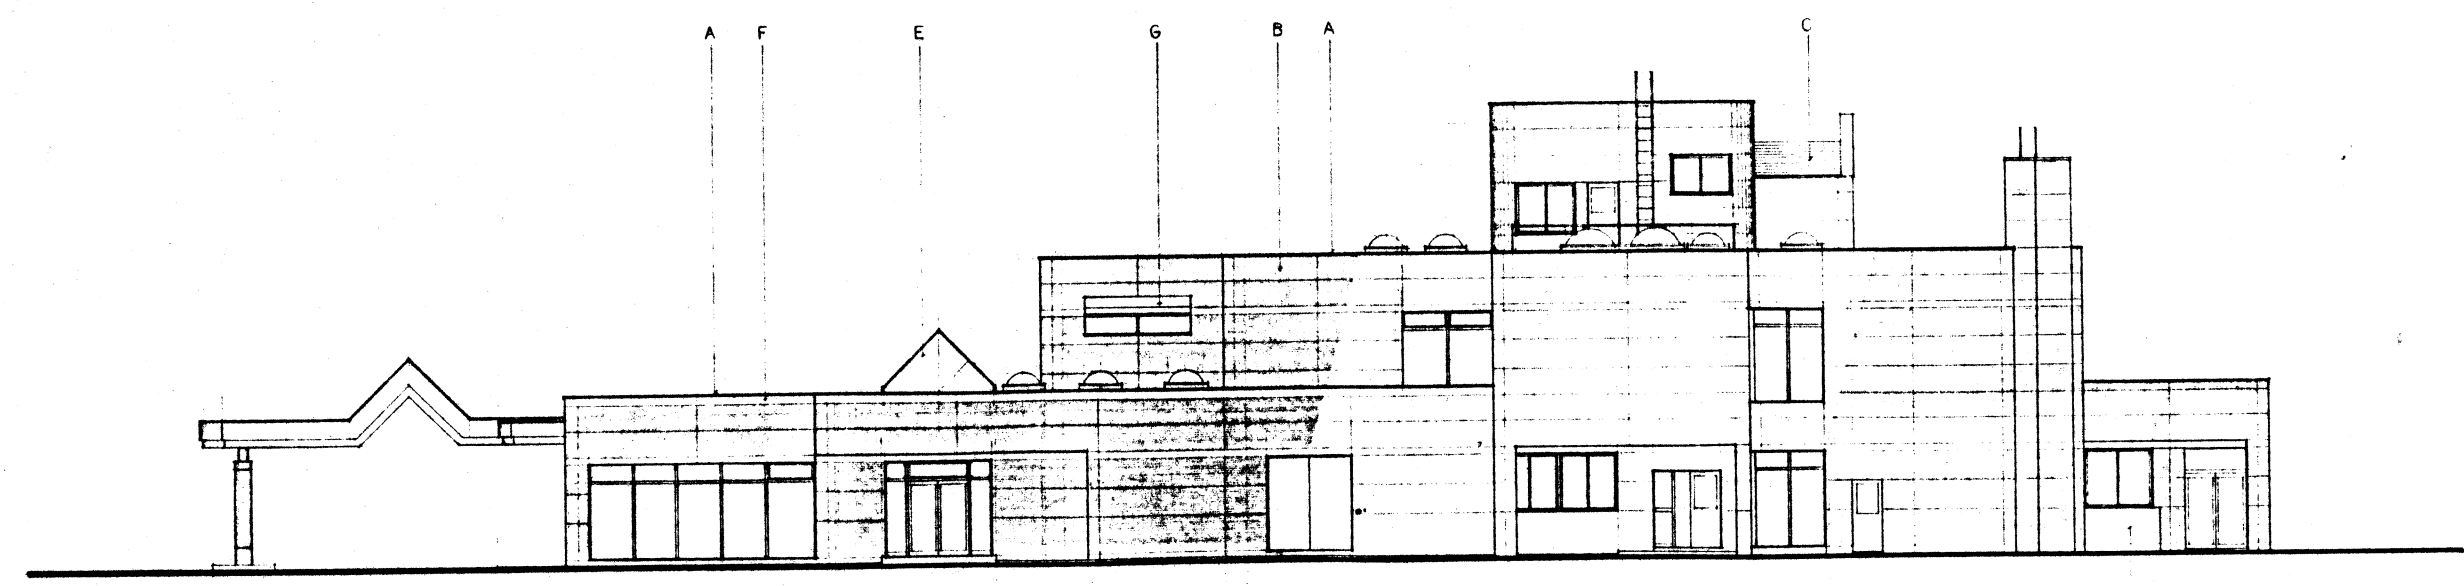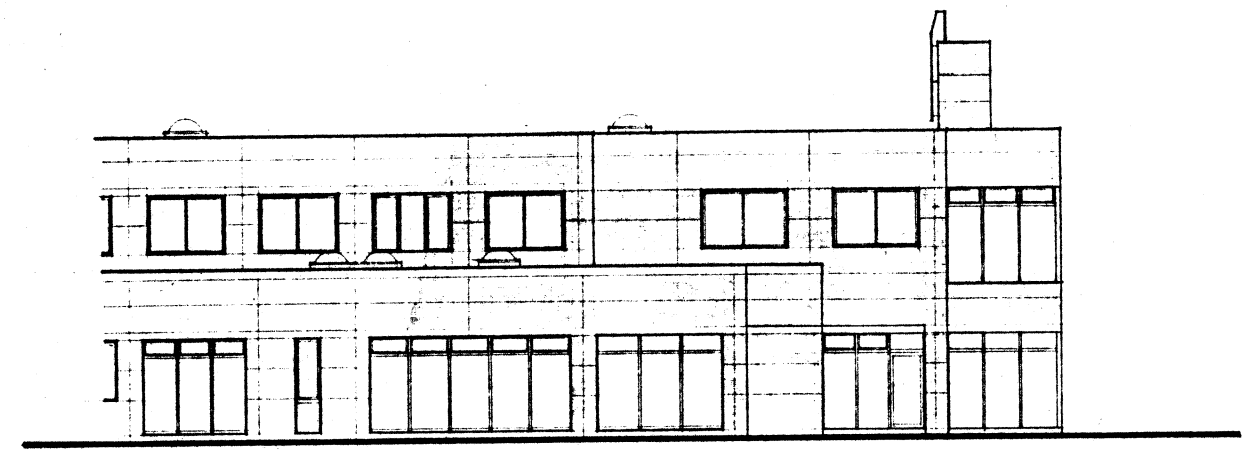



南立面図

記号	凡例
A	アルミ複層窓 (750)
B	磁器タイル貼
C	地下工物敷設用 鉄骨
D	アルミ複層窓 (750)
E	アルミ複層窓 (750)
F	磁器タイル貼 (750)
G	アルミ複層窓 (750)

工事名称	図面名称	縮尺	設計年月	平成	5年	3月	図面番号
森町国民健康保険病院改築	立面図1	1/100	調査	作成			125
設計者 山本・藤 共同企業体		1/100					200

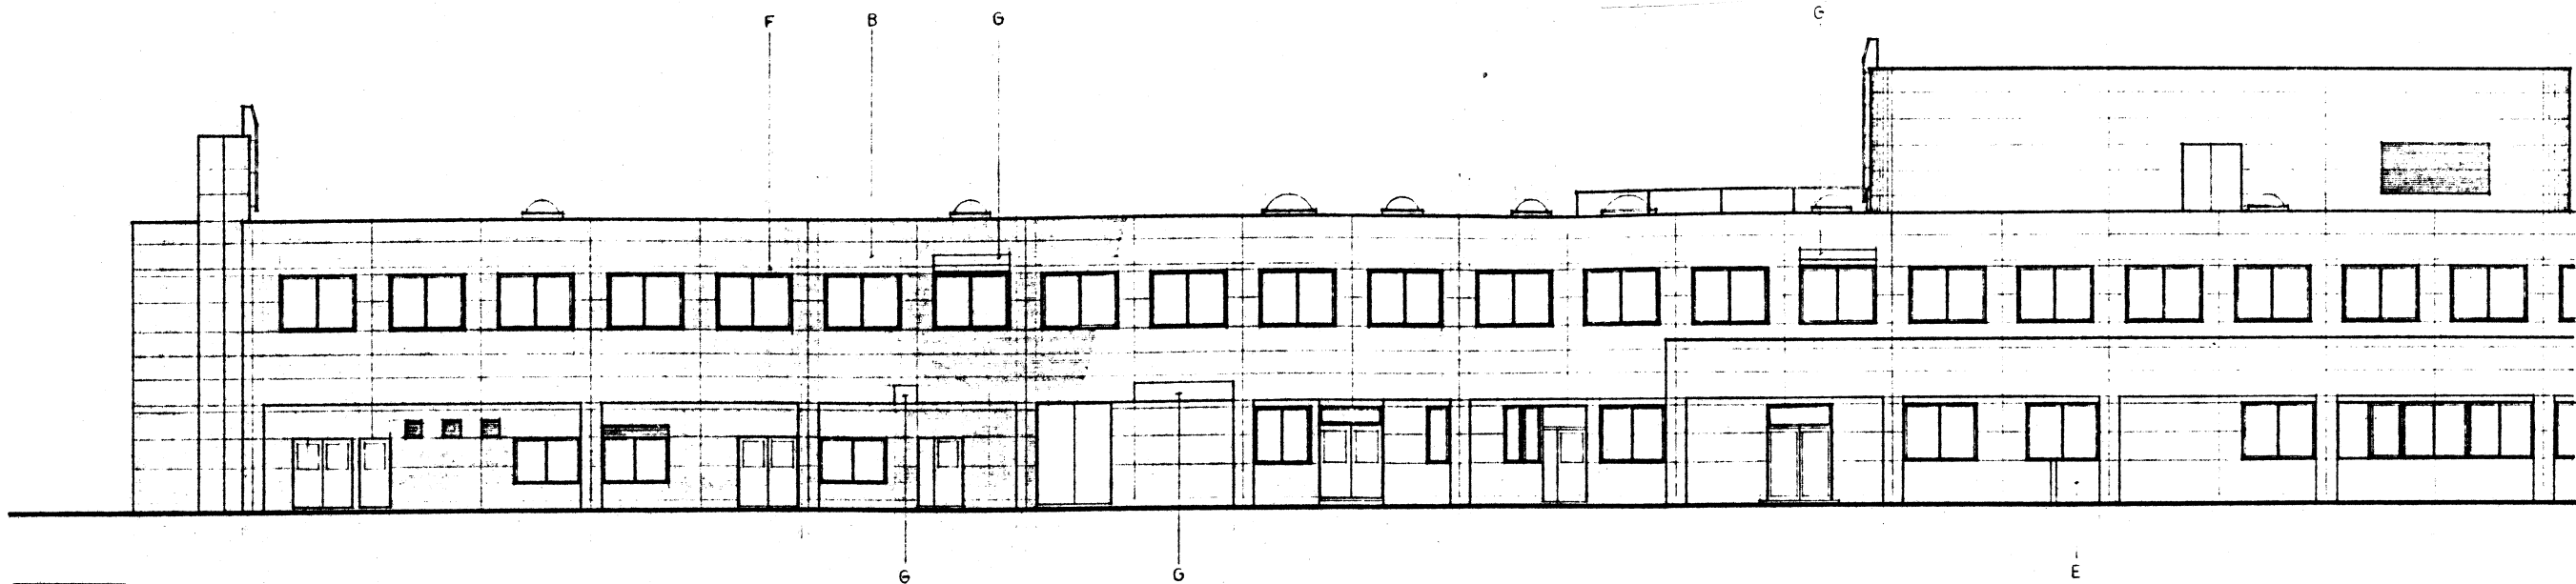


南立面

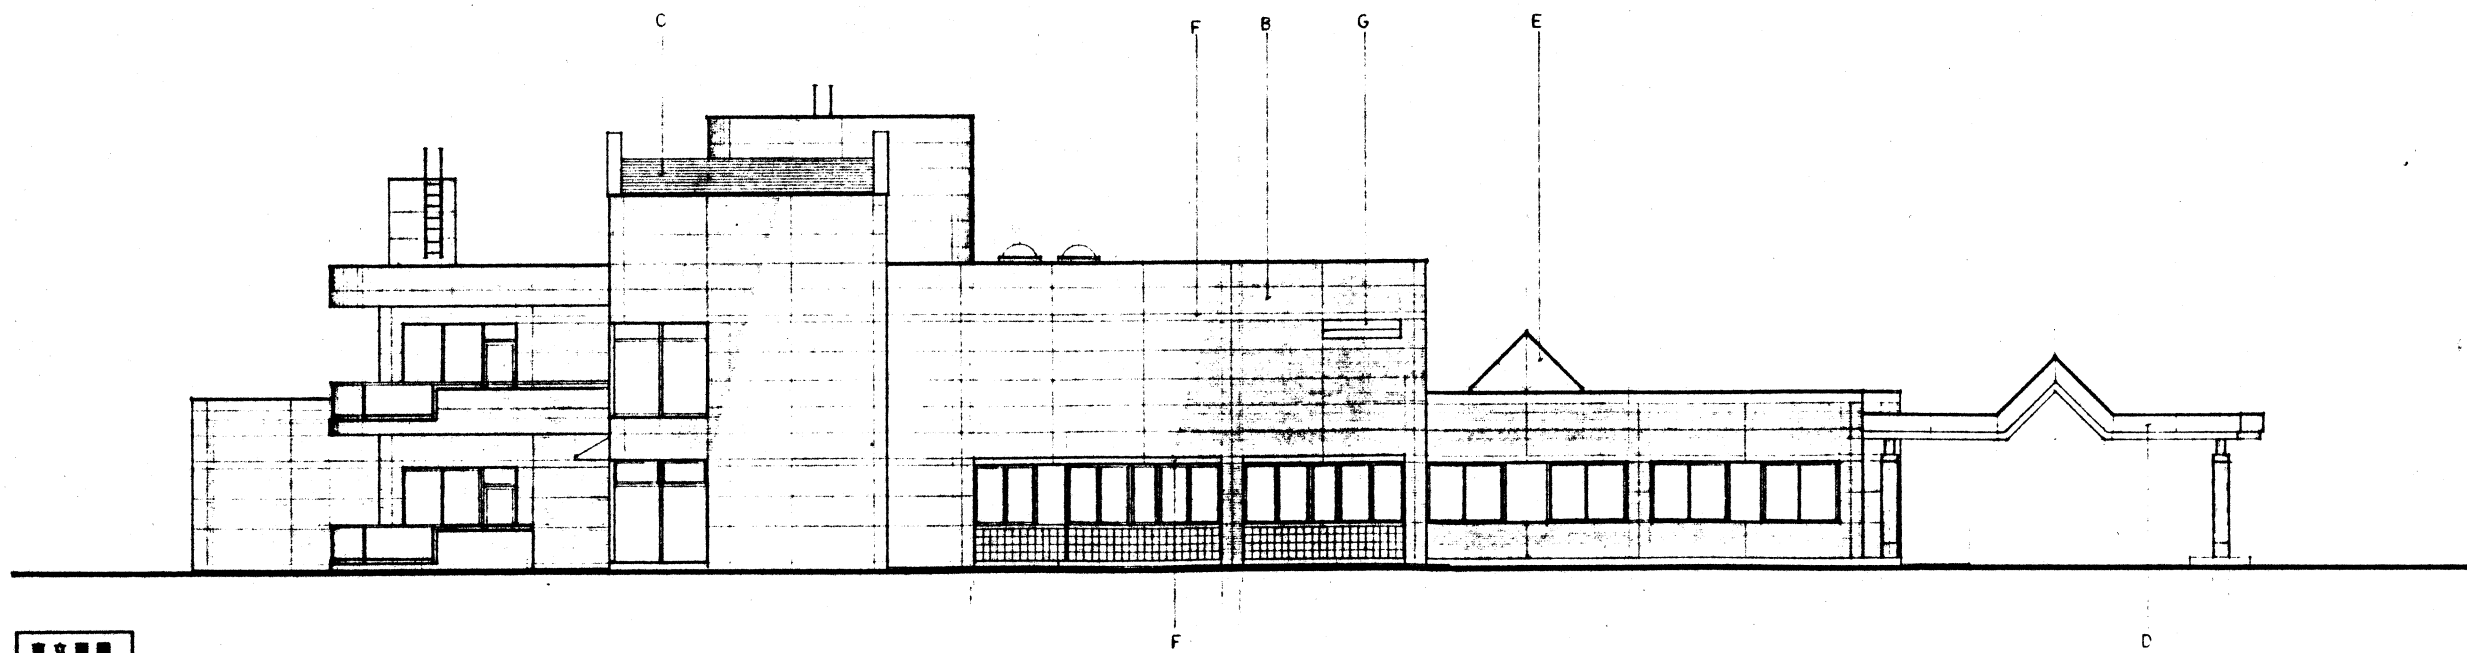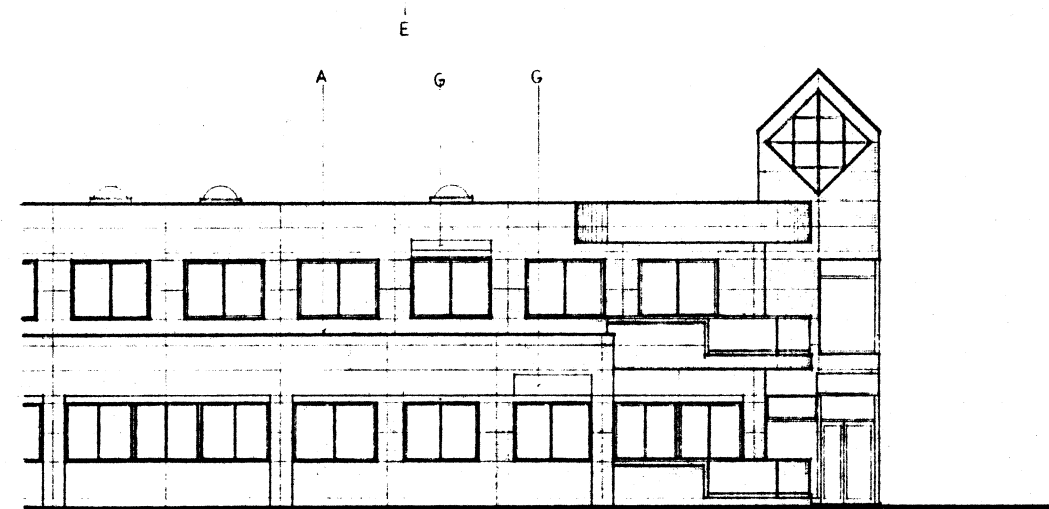


東立面



工程名称	图面名称	图尺	设计年月	平成 5 年 3 月	图面番号
新潟県民健康保険会館改築工事設計図	立面图 2	1/100	審査	図面	作成
監・山本・藤 共同企業体		1/1			126

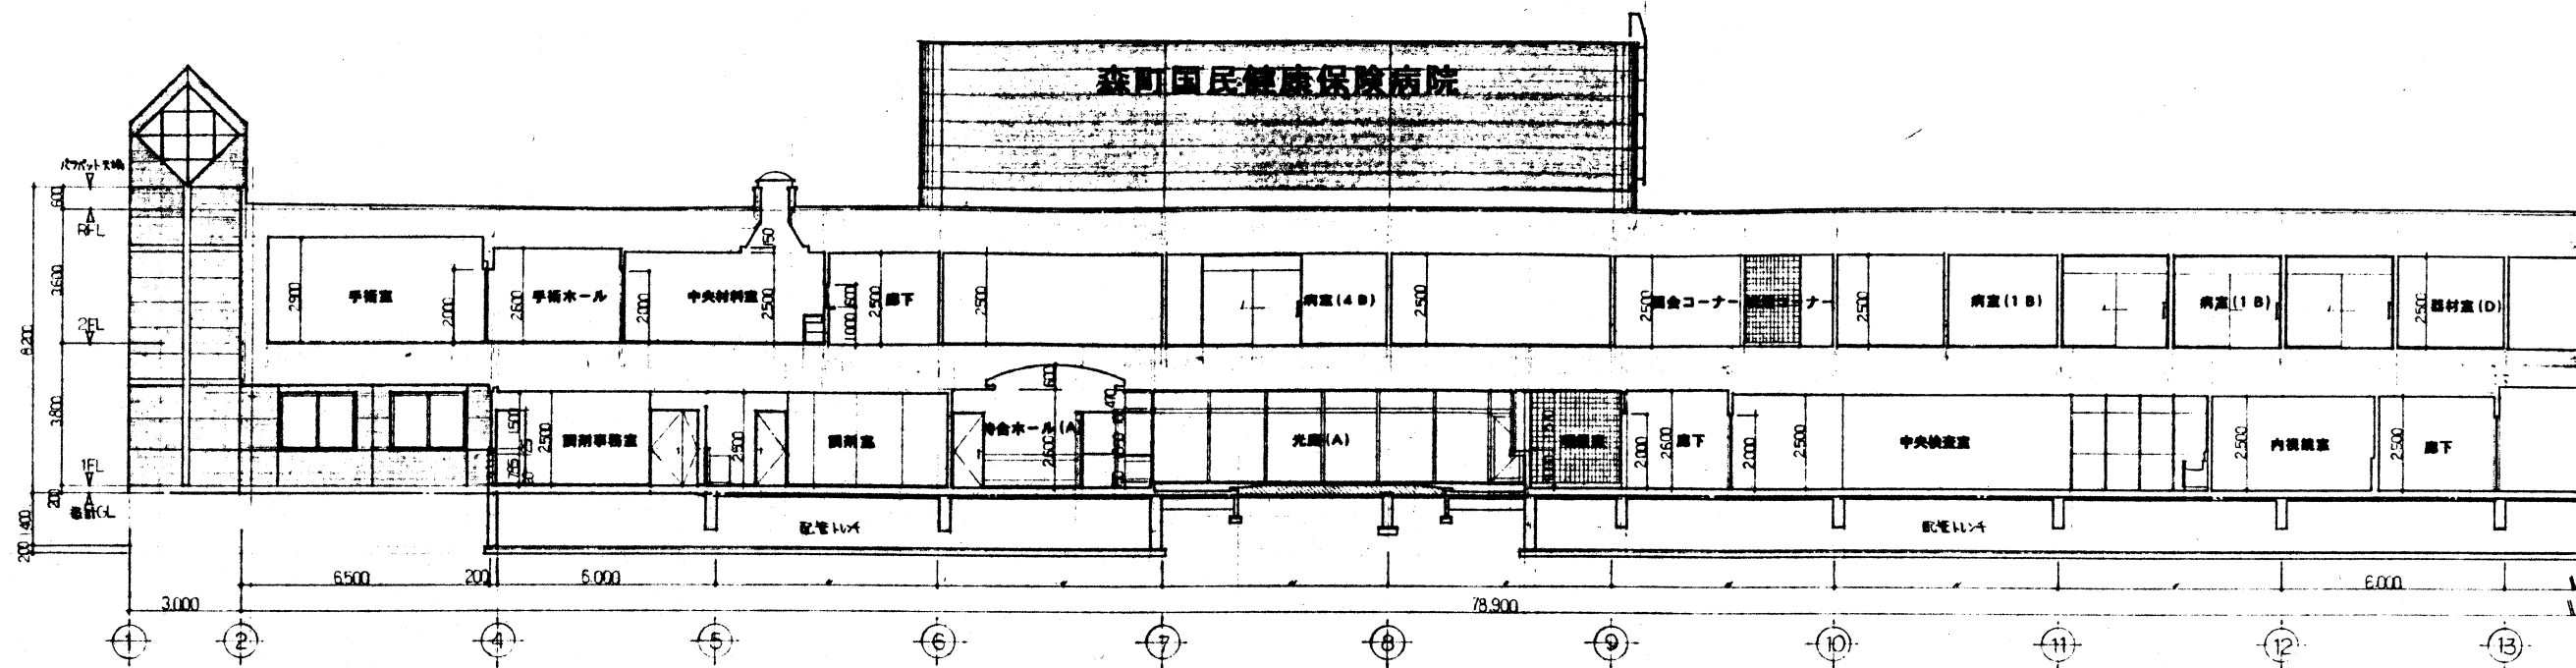

A-A断面図

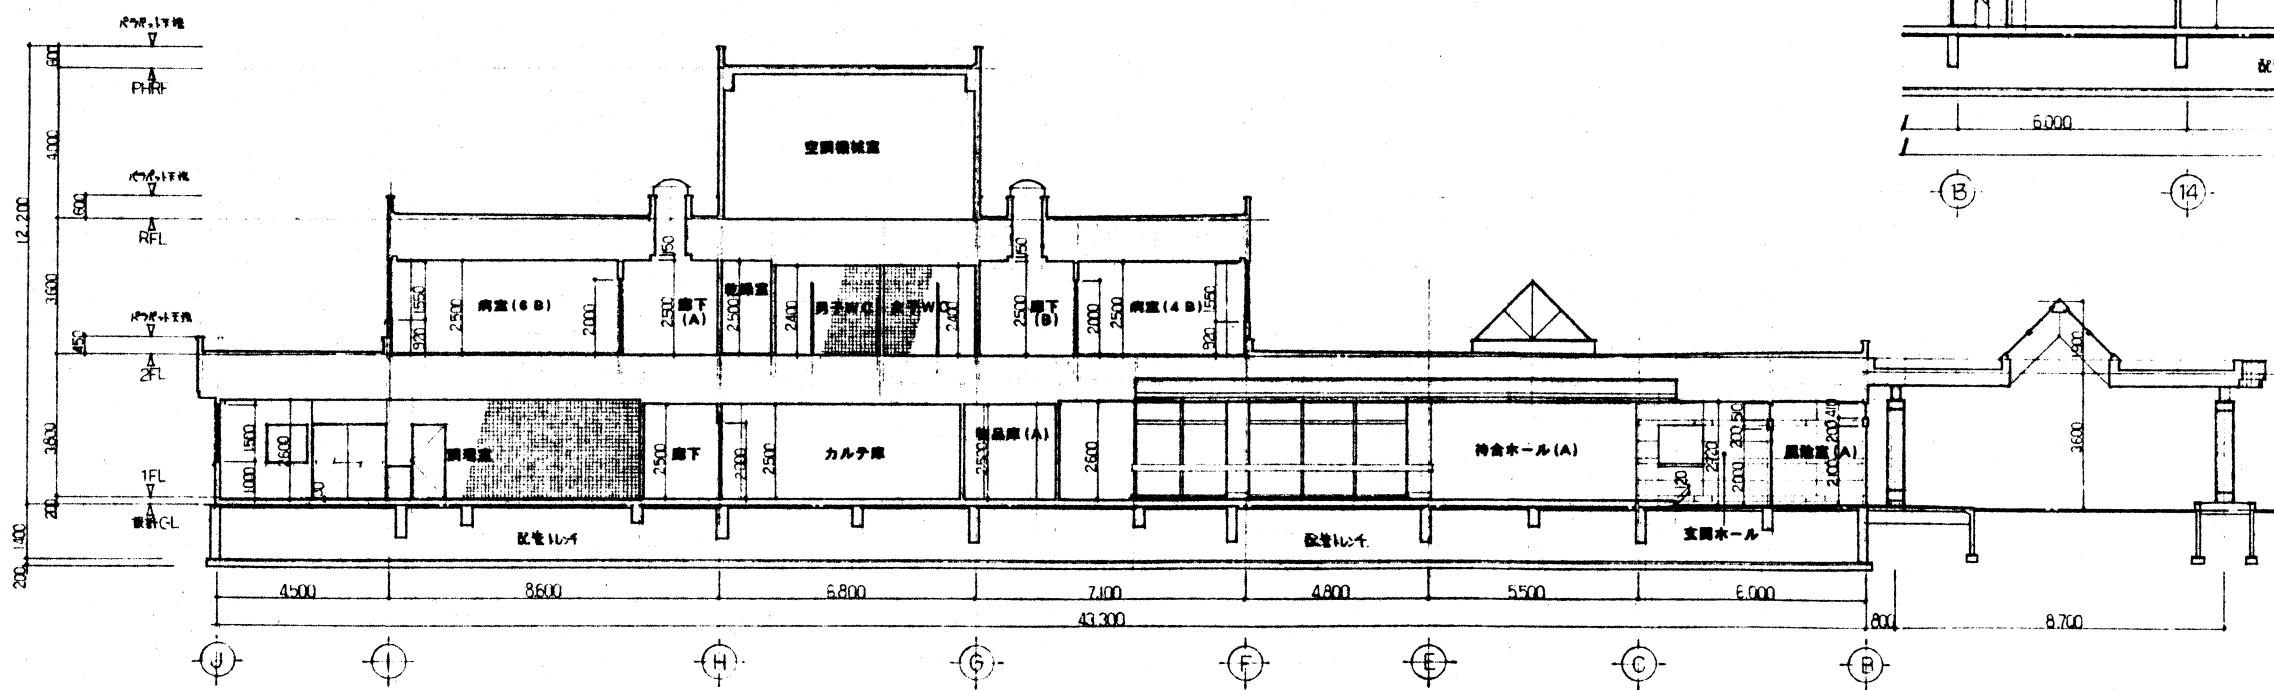


B-B断面図

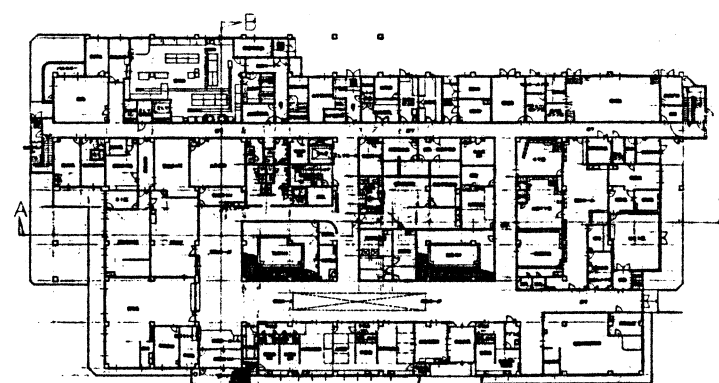
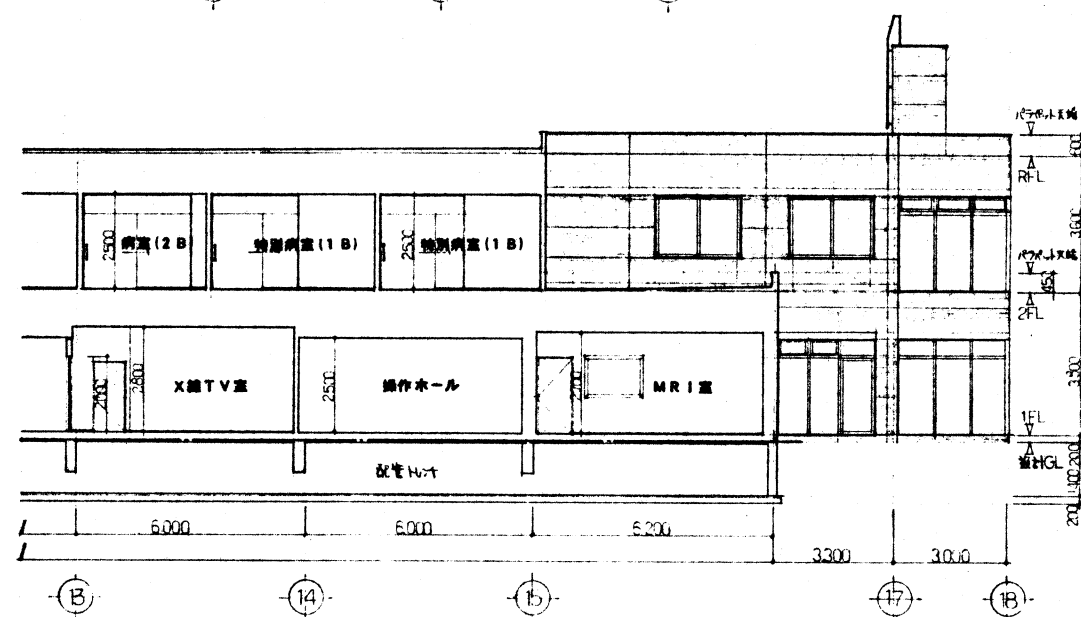


キープラン


工事名称	森町国民健康保険病院改築	図面名称	断面図	縮尺	S=1:100	設計年月	平成 5 年 3 月	図面番号	127
設計者	山本 隆 共同企業体	監理者							
作成者		承認者							

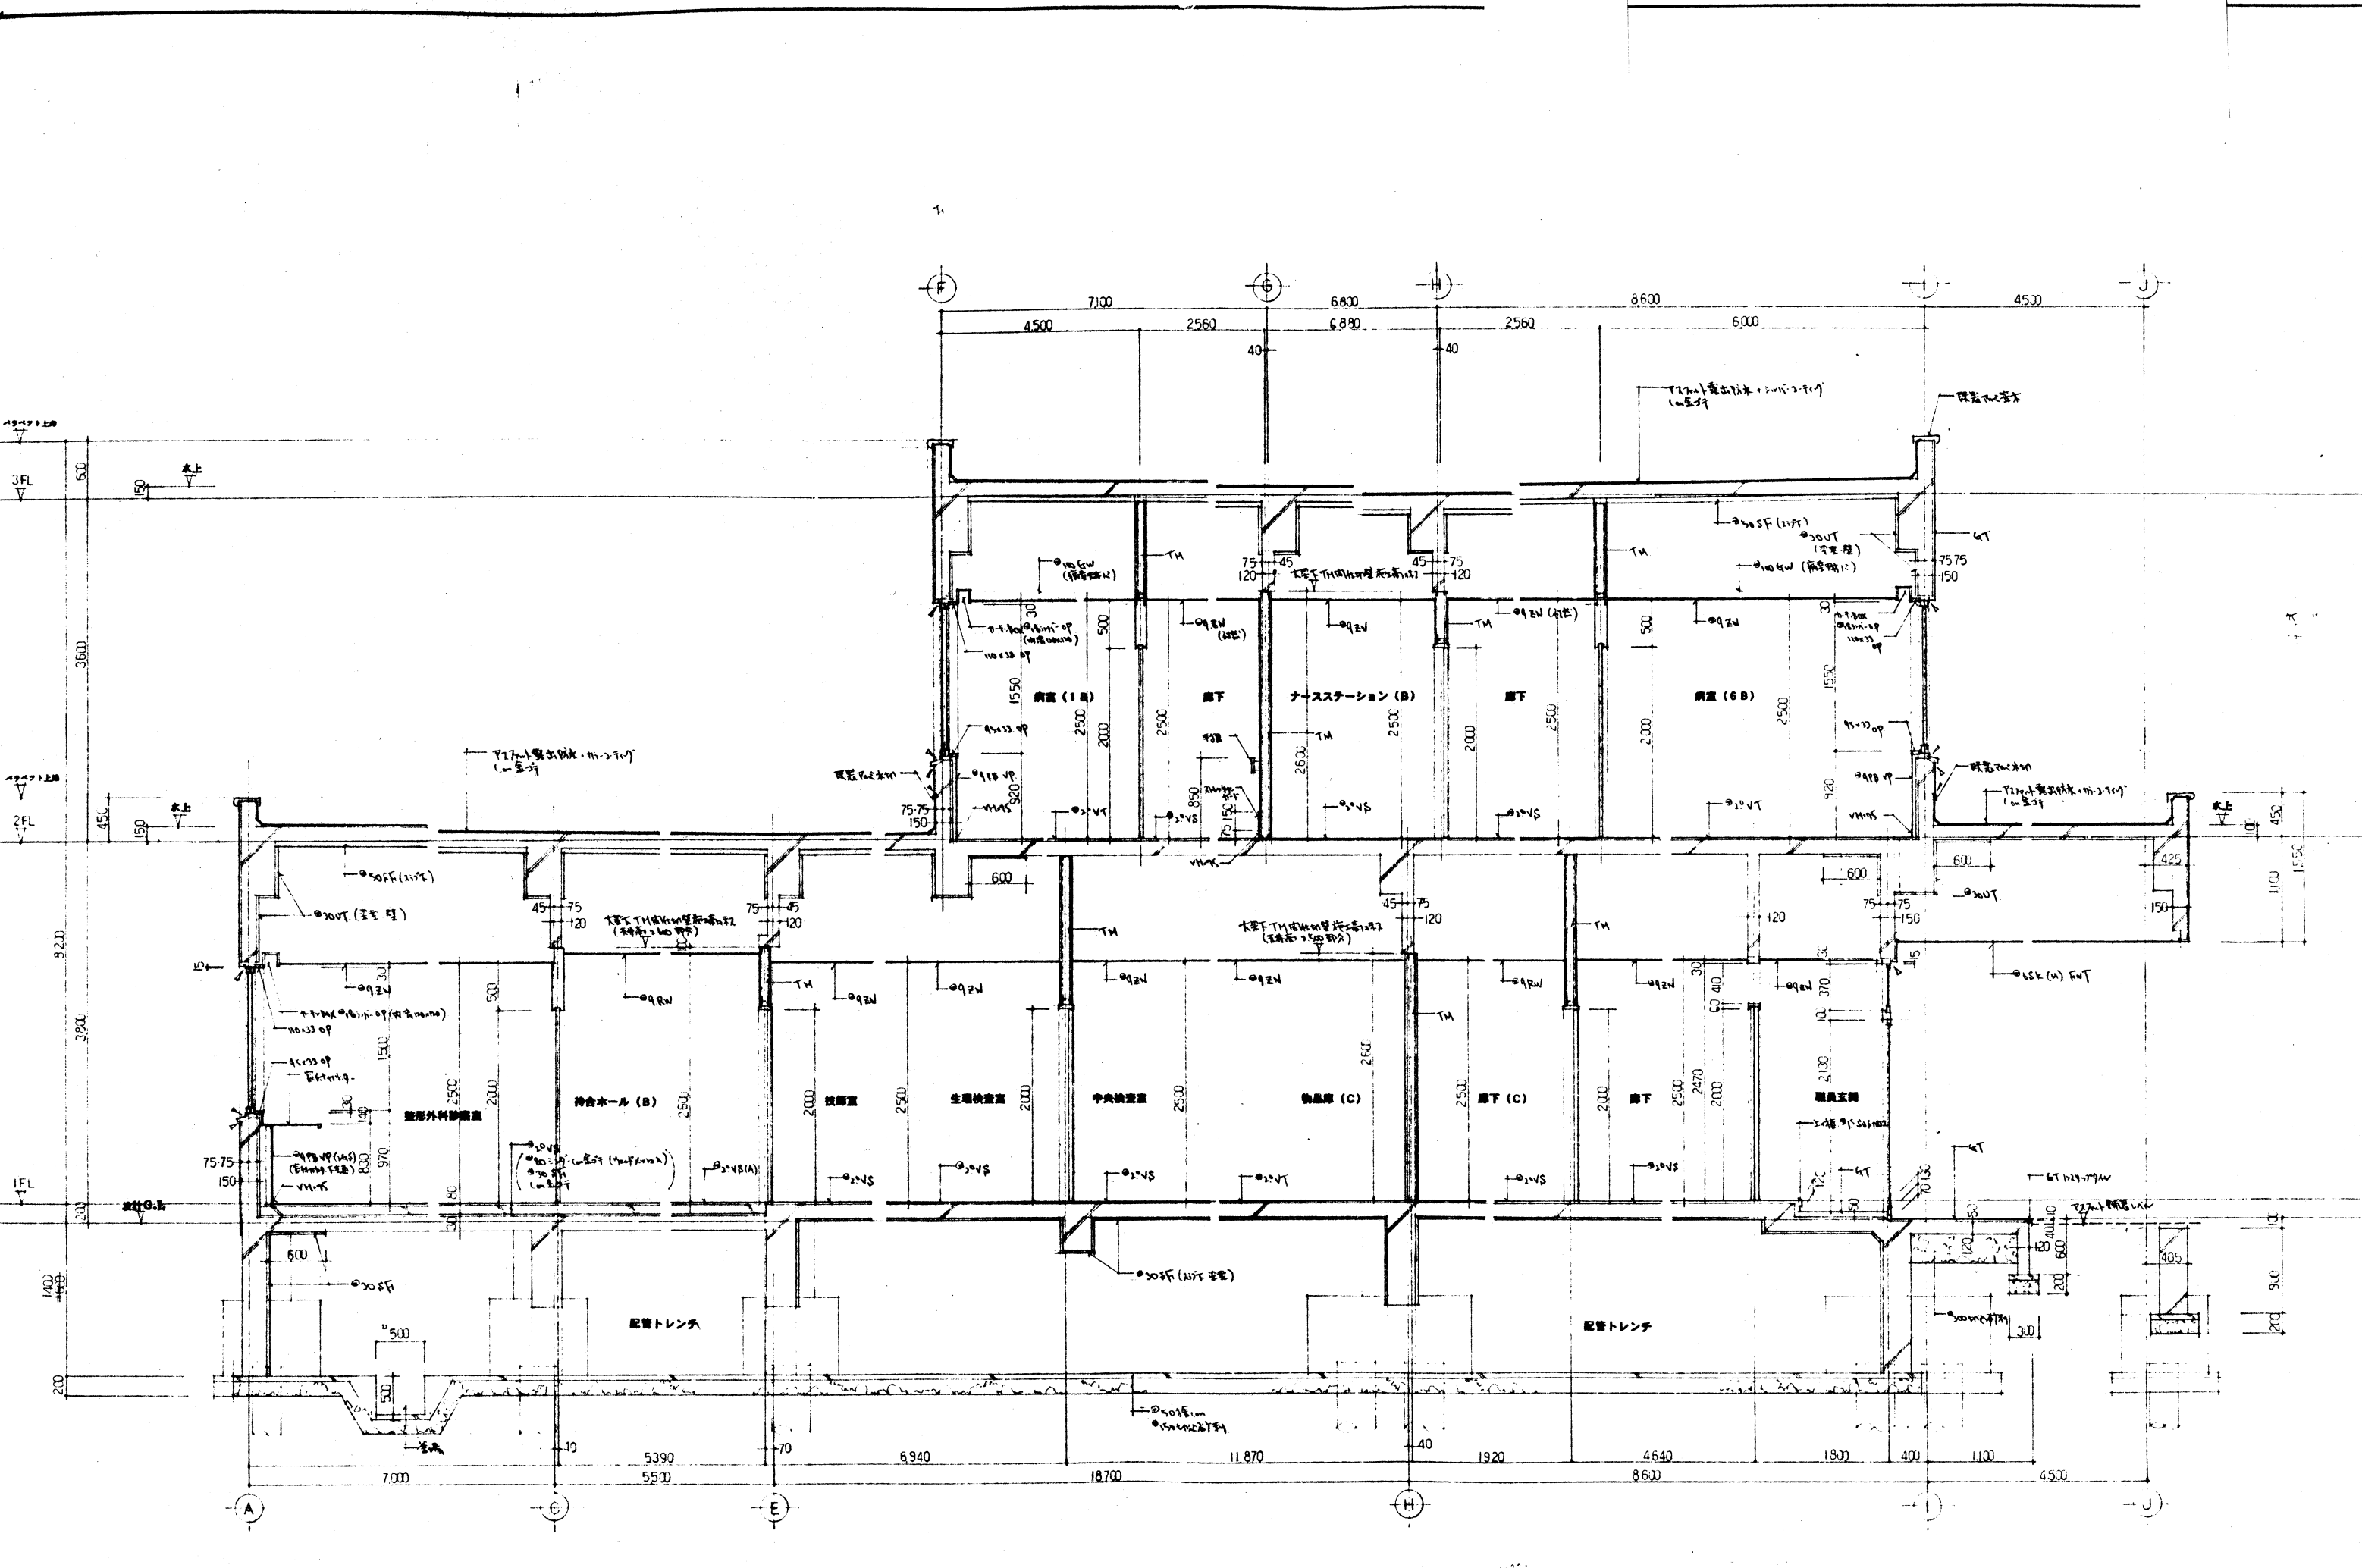


工事名称		図面名称		縮尺	設計年月	平成	5年	3月	図面番号
新潟県民健康保険会館改築工事		1階平面図		縮尺: 1/100	設計				128
設計者: 山本・勝 共同企業体		工事監理		縮尺: 1/100	監理				223
				縮尺: 1/100					

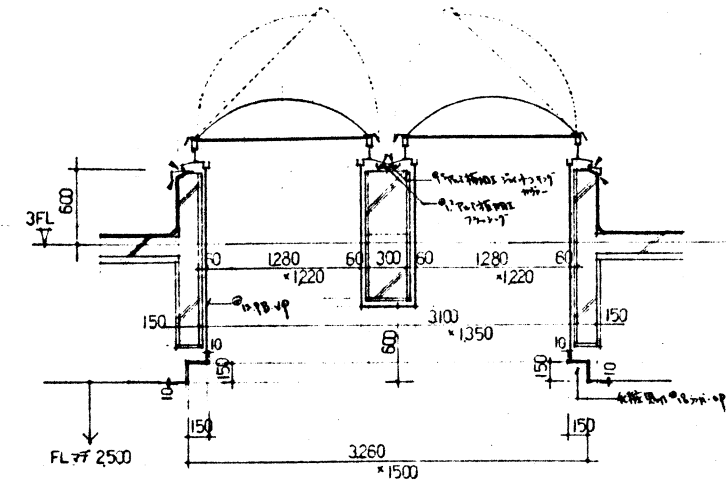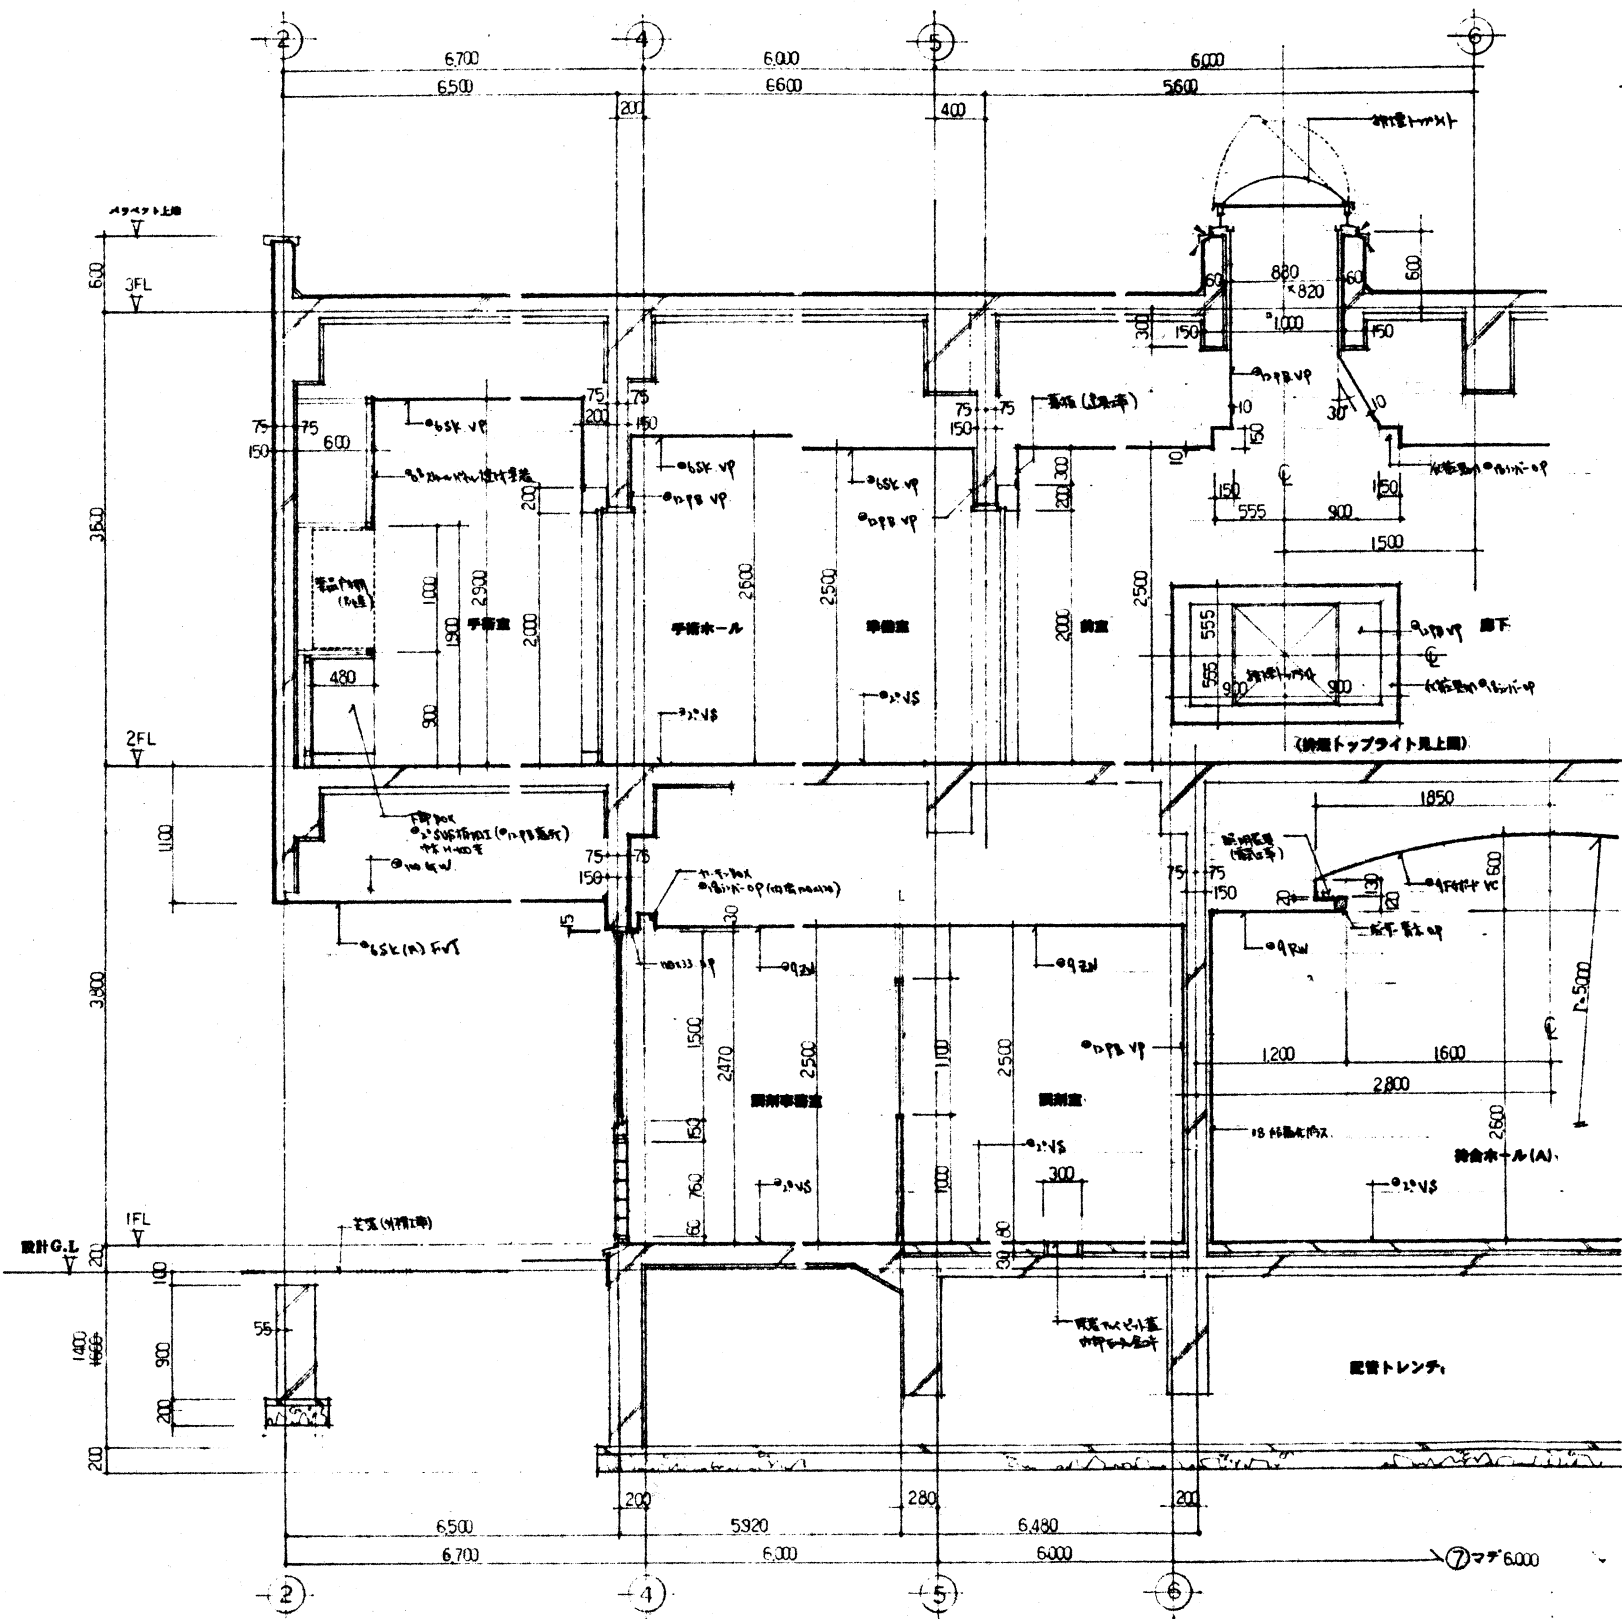


ナースステーション併設トプライト詳細図

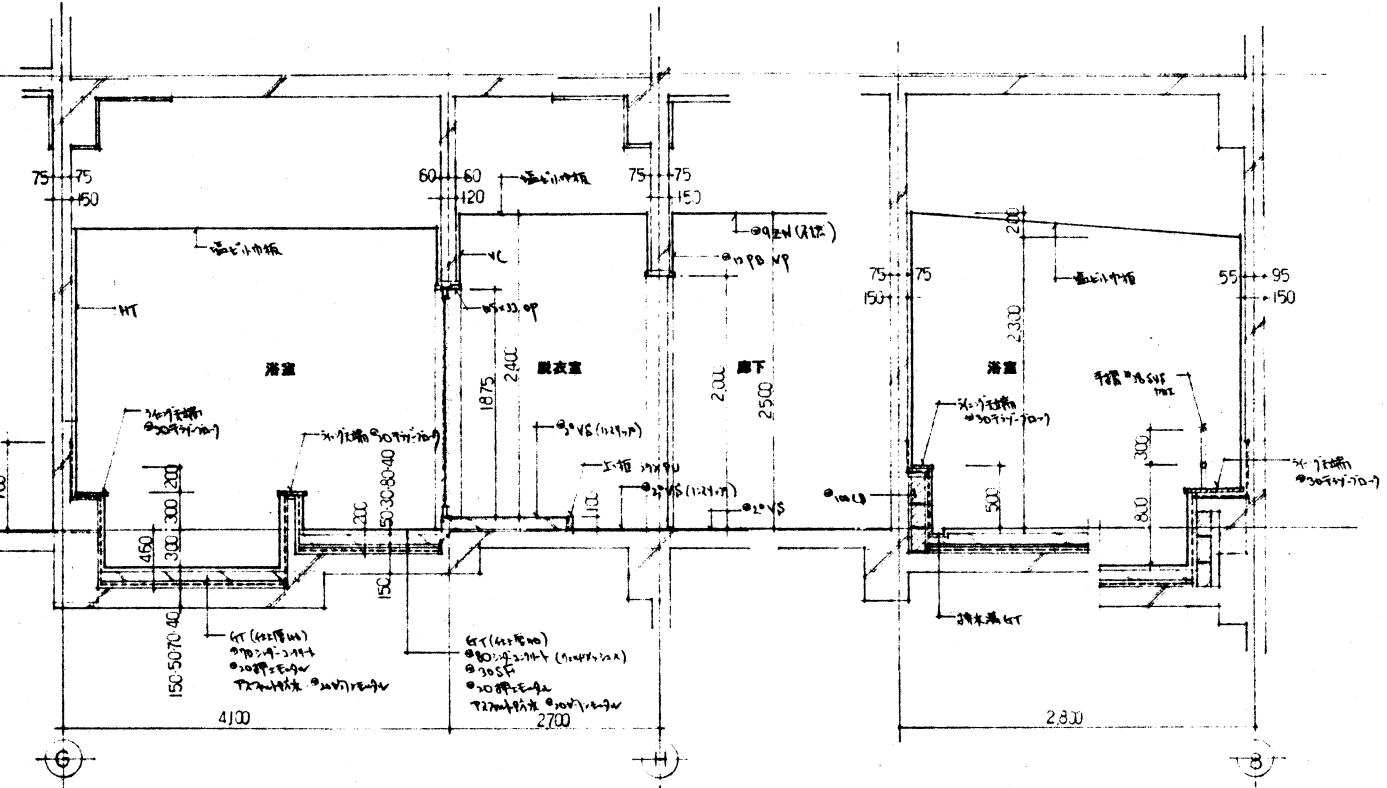

工事名称	図面名称	縮尺	設計年月	平成	5年	3月	図面番号
春日国民健康保険病院改築	断面詳細図 1	1/100	2013	2013	2013	2013	129
監・山本・藤 共同企業体	工事設計図	1/100					293

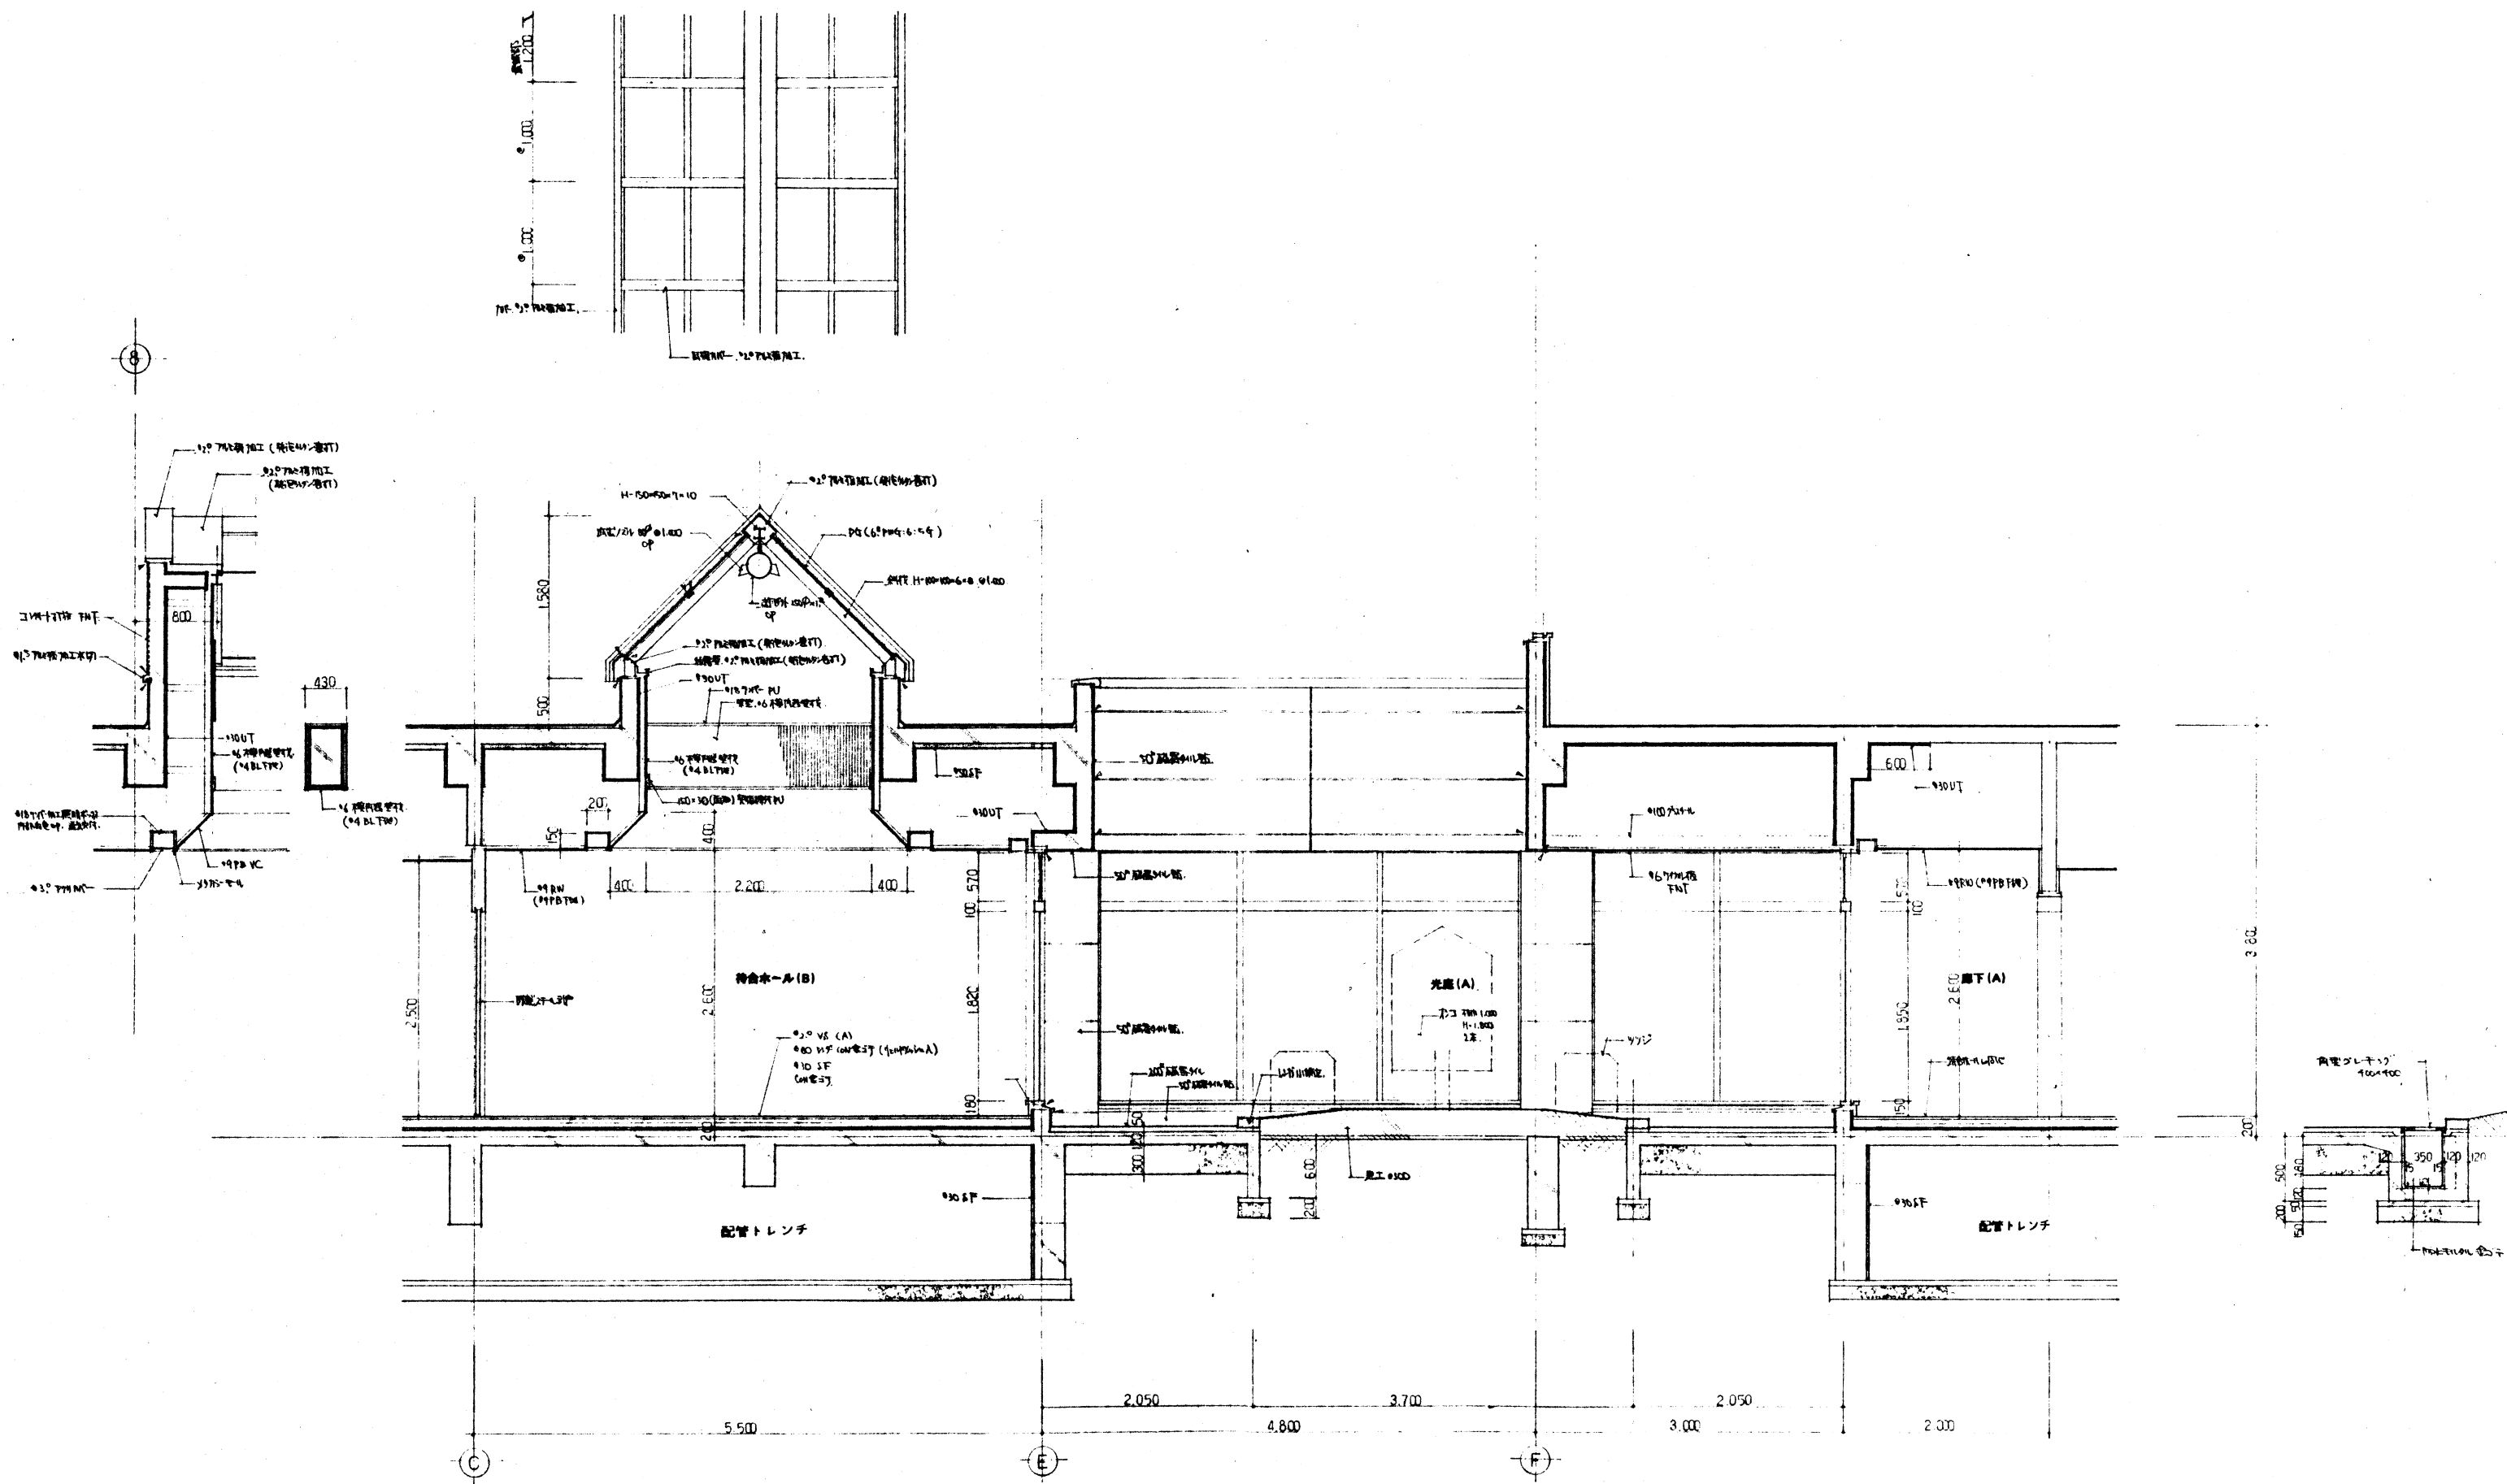

工事名称	図面名称	縮尺	設計年月	平成 5 年 3 月	図面番号
森町国民健康保険病院改築	断面詳細図 2	1/10	審査	監査	作成
監・山本・藤 共同企業体	工事設計図	1/1			

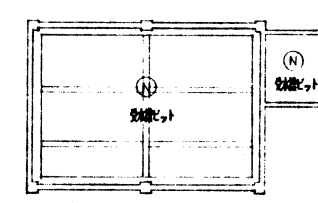


区号	下地材	仕上材料	重量
(A)	LGS	化粧石膏ボード 9% (ZN)	
(B)	LGS	化粧石膏ボード 9% (ZN) 不覆	
(C)	LGS+P・BS%	断熱紙 9% (RW)	
(D)	LGS+P・BS%	不覆に-スチス (VC)	
(E)	LGS-	砂-7Mスチスボード 1.0%	
(F)	LGS	断熱スチスボード 6% (SK) 重量 (M)	FNT
(G)	LGS+S・KG%	グラスウール断熱 50% (GWB)	
(H)	重量	グラスウール断熱 50% (GWB)	
(I)	LGS	FGA-ボード 9% (VC)	
(J)	LGS+P・B12%	断熱紙クロス	
(K)	LGS+P・BS%+12%	シーリング	
(L)	LGS	クイック 6%	VP
(M)	重量	断熱紙 36%	
(N)		CON付直し	
(O)		CON付直し	FT
(P)		CON	GT

----- カードルール・説明ルール等に関するお問い合わせ -----

天井開口補強		
区分	寸法	数量
電	φ150	202
	φ200	125
	200 x 200	41
	200 x 650	2
	300 x 650	101
	200 x 1300	119
	300 x 1300	371
	350 x 1300	18
	300 x 2600	16
	300 x 3900	8
	300 x 5200	4
	300 x 7800	3
	650 x 650	4
	670 x 90	2
	1300 x 90	1
昇	400 x 150	6
	400 x 300	6
	500 x 300	7
	900 x 150	1
	φ200	5
	100 x 150	22
	150 x 150	34
	150 x 200	28
	200 x 200	58
	200 x 250	4
	250 x 250	7
	300 x 300	2
	350 x 350	21
	400 x 400	9
	500 x 150	21
	600 x 300	6
	600 x 600	11
	700 x 150	2
	800 x 150	7
	800 x 300	7
	900 x 300	3
	900 x 500	4
	900 x 900	4
	1000 x 150	58
	1000 x 300	2
	1000 x 1000	2
	1150 x 500	2
	1200 x 300	9
	1200 x 650	7
	1200 x 700	13
	1300 x 300	2
	1400 x 700	1
	1500 x 400	1
	1500 x 450	1
壁開口補強		
φ	650 x 233	6

屋階天井伏図

2階天井伏図

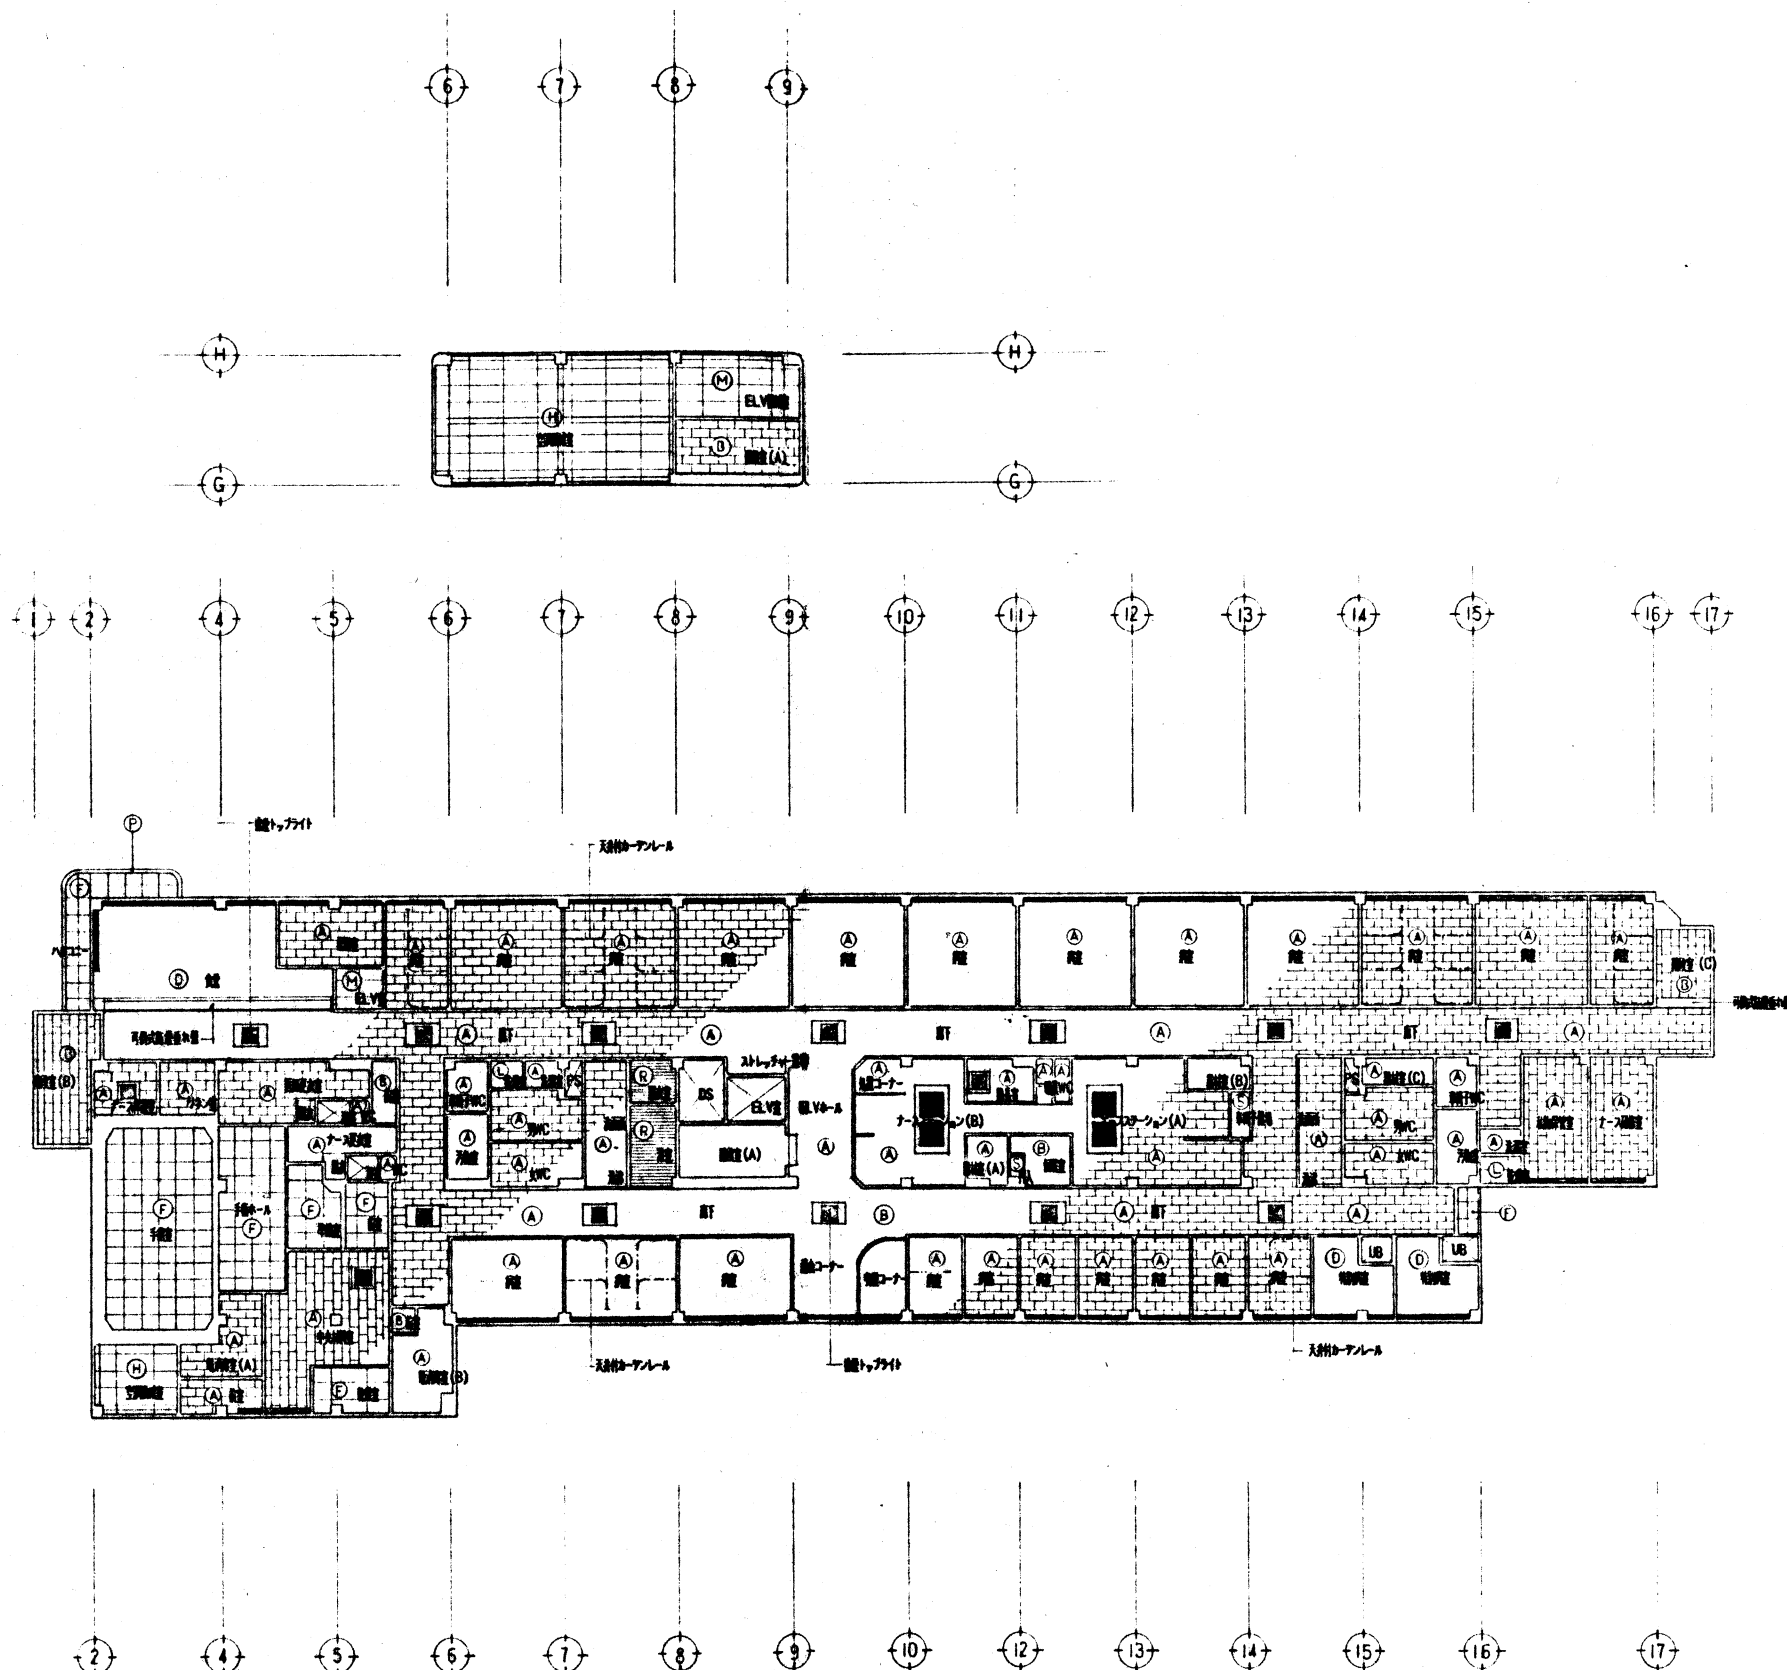

記号	下地材	仕上材	数量
Ⓡ	LGS+SK06+サント	電化406	
Ⓢ	LGS	PB 94	