






位置図

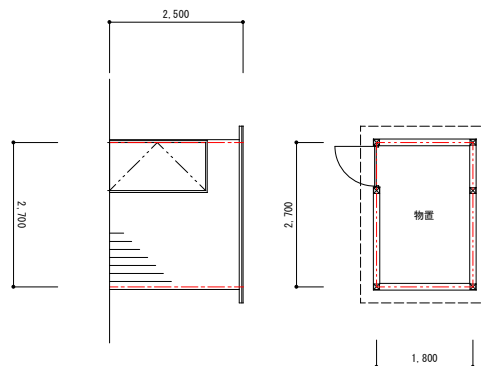


物置仕上表
構造：木造
屋根：長尺板金
外壁：板張り
床：土間コン

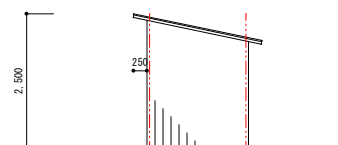


物置 平面・立面図 s = 1 : 100

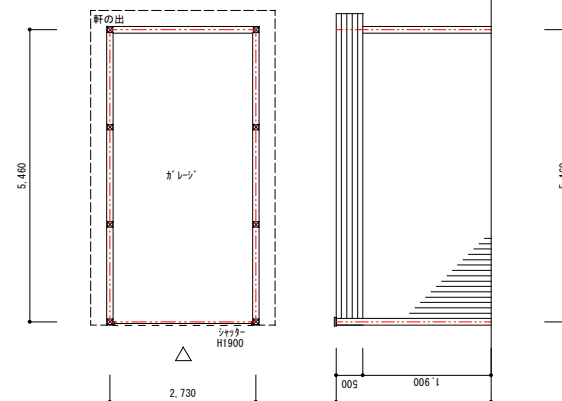


ガレージ仕上表
構造：木造
屋根：長尺板金
外壁：波板トタン
床：土間コン

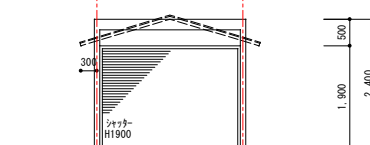

ガレージ 平面・立面図 s = 1 : 100

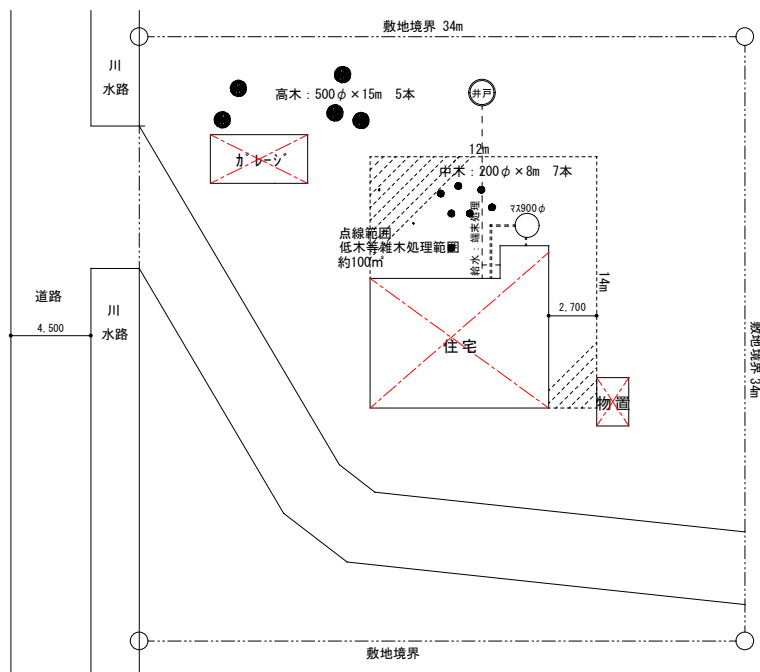


配置図

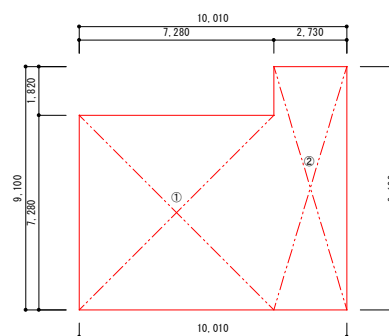

◆求積表・面積表 (単位: m²)

符号	計算式
①	7,280 × 7,280 = 52,998
②	2,730 × 9,100 = 24,843
合計	77.84


求積図・面積表

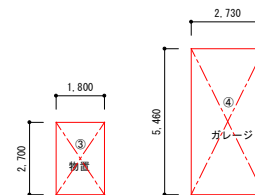


◆求積表・面積表 (単位: m²)

符号	計算式
③	1,800 × 2,700 = 4,860
④	2,730 × 5,460 = 14,900
合計	19.76


年度	令和7年度
工事名	町有建物解体工事
住所	茅部郡森町字砂原東3丁目46-1
図面名	位置図・配置図・求積図
縮尺	S : 1/100
作成年月	令和7年11月
	北海道森町建設課

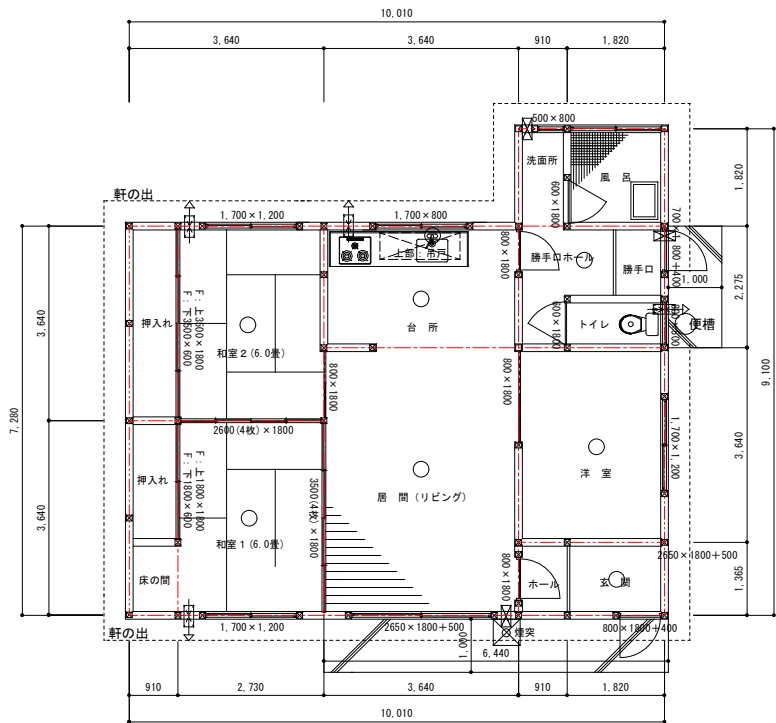

平面図 s = 1 : 100

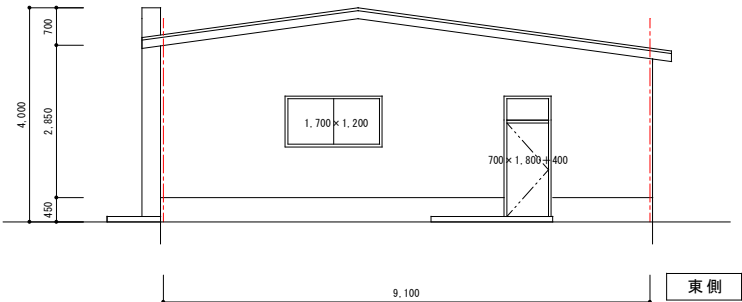

東側

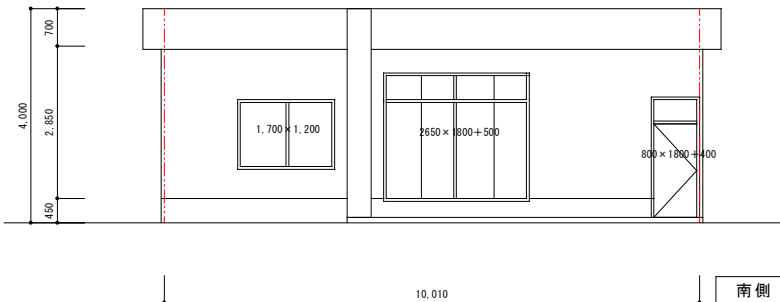

南側

立面図 s = 1 : 100

内部仕上表

室名	床	壁	天井	CH	備考
玄関	土間コン下地 タイル張り	ﾌﾞﾗｯﾄ合板 t5.5	石膏ボード t:9.5	2.650	
ホール	フローリング t12程度	ﾌﾞﾗｯﾄ合板 t5.5	石膏ボード t:9.5	2.400	
居間 (リビング)	フローリング t12程度	ﾌﾞﾗｯﾄ合板 t5.5	石膏ボード t:9.5	2.400	
和室1 (6.0畳)	畳敷き	石膏ボード t:12	既成合板 t6	2.400	
床の間	フローリング t12程度	石膏ボード t:12	既成合板 t6	2.400	
押入れ	ｼﾝﾍﾞｰﾅ張り t:12	石膏ボード t:12	石膏ボード t:9.5	2.400	
和室2 (6.0畳)	畳敷き	石膏ボード t:12	既成合板 t6	2.400	
押入れ	ｼﾝﾍﾞｰﾅ張り t:12	石膏ボード t:12	石膏ボード t:9.5	2.400	
洋室	合板t12下地 長尺シートt2張り (ﾌﾗﾝｽﾞｽﾄｯｸ含有 ｲﾍﾞﾙﾙﾙ)	ﾌﾞﾗｯﾄ合板 t5.5	石膏ボード t:9.5	2.400	
台所	フローリング t12程度	ﾌﾚｷｰﾌﾞ t4 (ﾌﾗﾝｽﾞｽﾄｯｸ含有 ｲﾍﾞﾙﾙﾙ)	石膏ボード t:9.5	2.400	
勝手口ホール	フローリング t12程度	ﾌﾞﾗｯﾄ合板 t5.5	石膏ボード t:9.5	2.400	ｼﾝﾌﾞﾙw2,400h700 既成ｽﾀﾝﾀﾞｰﾄﾞ 上部吊戸棚 w1500h400、換気扇
トイレ	フローリング t12程度	ﾌﾞﾗｯﾄ合板 t5.5	石膏ボード t:9.5	2.400	既成大便器
洗面所	フローリング t12程度	ﾌﾞﾗｯﾄ合板 t5.5	石膏ボード t:9.5	2.400	
勝手口	モルタル仕上げ	ﾌﾚｷｰﾌﾞ t4	ﾌﾚｷｰﾌﾞ t4 (ﾌﾗﾝｽﾞｽﾄｯｸ含有 ｲﾍﾞﾙﾙﾙ)	2.650	ボイラー
風呂	ﾀｲﾙ張り	H1.2: タイル張り H1.2～モルタル	ﾌﾚｷｰﾌﾞ t4	2.400	浴槽: 1200×900程度
○: 照明器具: 8基 ㊦: 換気扇: 4基 ㊥: 煙突口 3基 (ﾌﾗﾝｽﾞｽﾄｯｸ含有 ｲﾍﾞﾙﾙﾙ)					

外部仕上表

	仕上等
構造	木造
屋根	長尺カラー鉄板葺き t:3.5 ﾏﾞﾙﾌﾞﾙﾌﾞｰﾌﾞﾝｸﾞ 22kg
外壁	モルタル塗りの上 吹付仕上
軒天	石綿含有ｽﾚｰﾄﾞｰﾄﾞ t:4 (ﾌﾗﾝｽﾞｽﾄｯｸ含有 ｲﾍﾞﾙﾙﾙ)
便槽	既成ｺﾝｸﾘｰﾄ製
煙突	ﾌﾞﾚｯｸﾞ造 素焼管200φ (接続煙突貫通部: 石綿ﾍﾞﾙﾌﾞﾙﾌﾞﾝｸﾞ) (ﾌﾗﾝｽﾞｽﾄｯｸ含有 ｲﾍﾞﾙﾙﾙ)
その他	東石: 120*210*750

年度	令和7年度
工事名	町有建物解体工事
住所	茅部郡森町字砂原東3丁目46-1
図面名	平面図・立面図・仕上表
縮尺	S: 1/100
作成年月	令和7年11月
北海道森町建設課	