




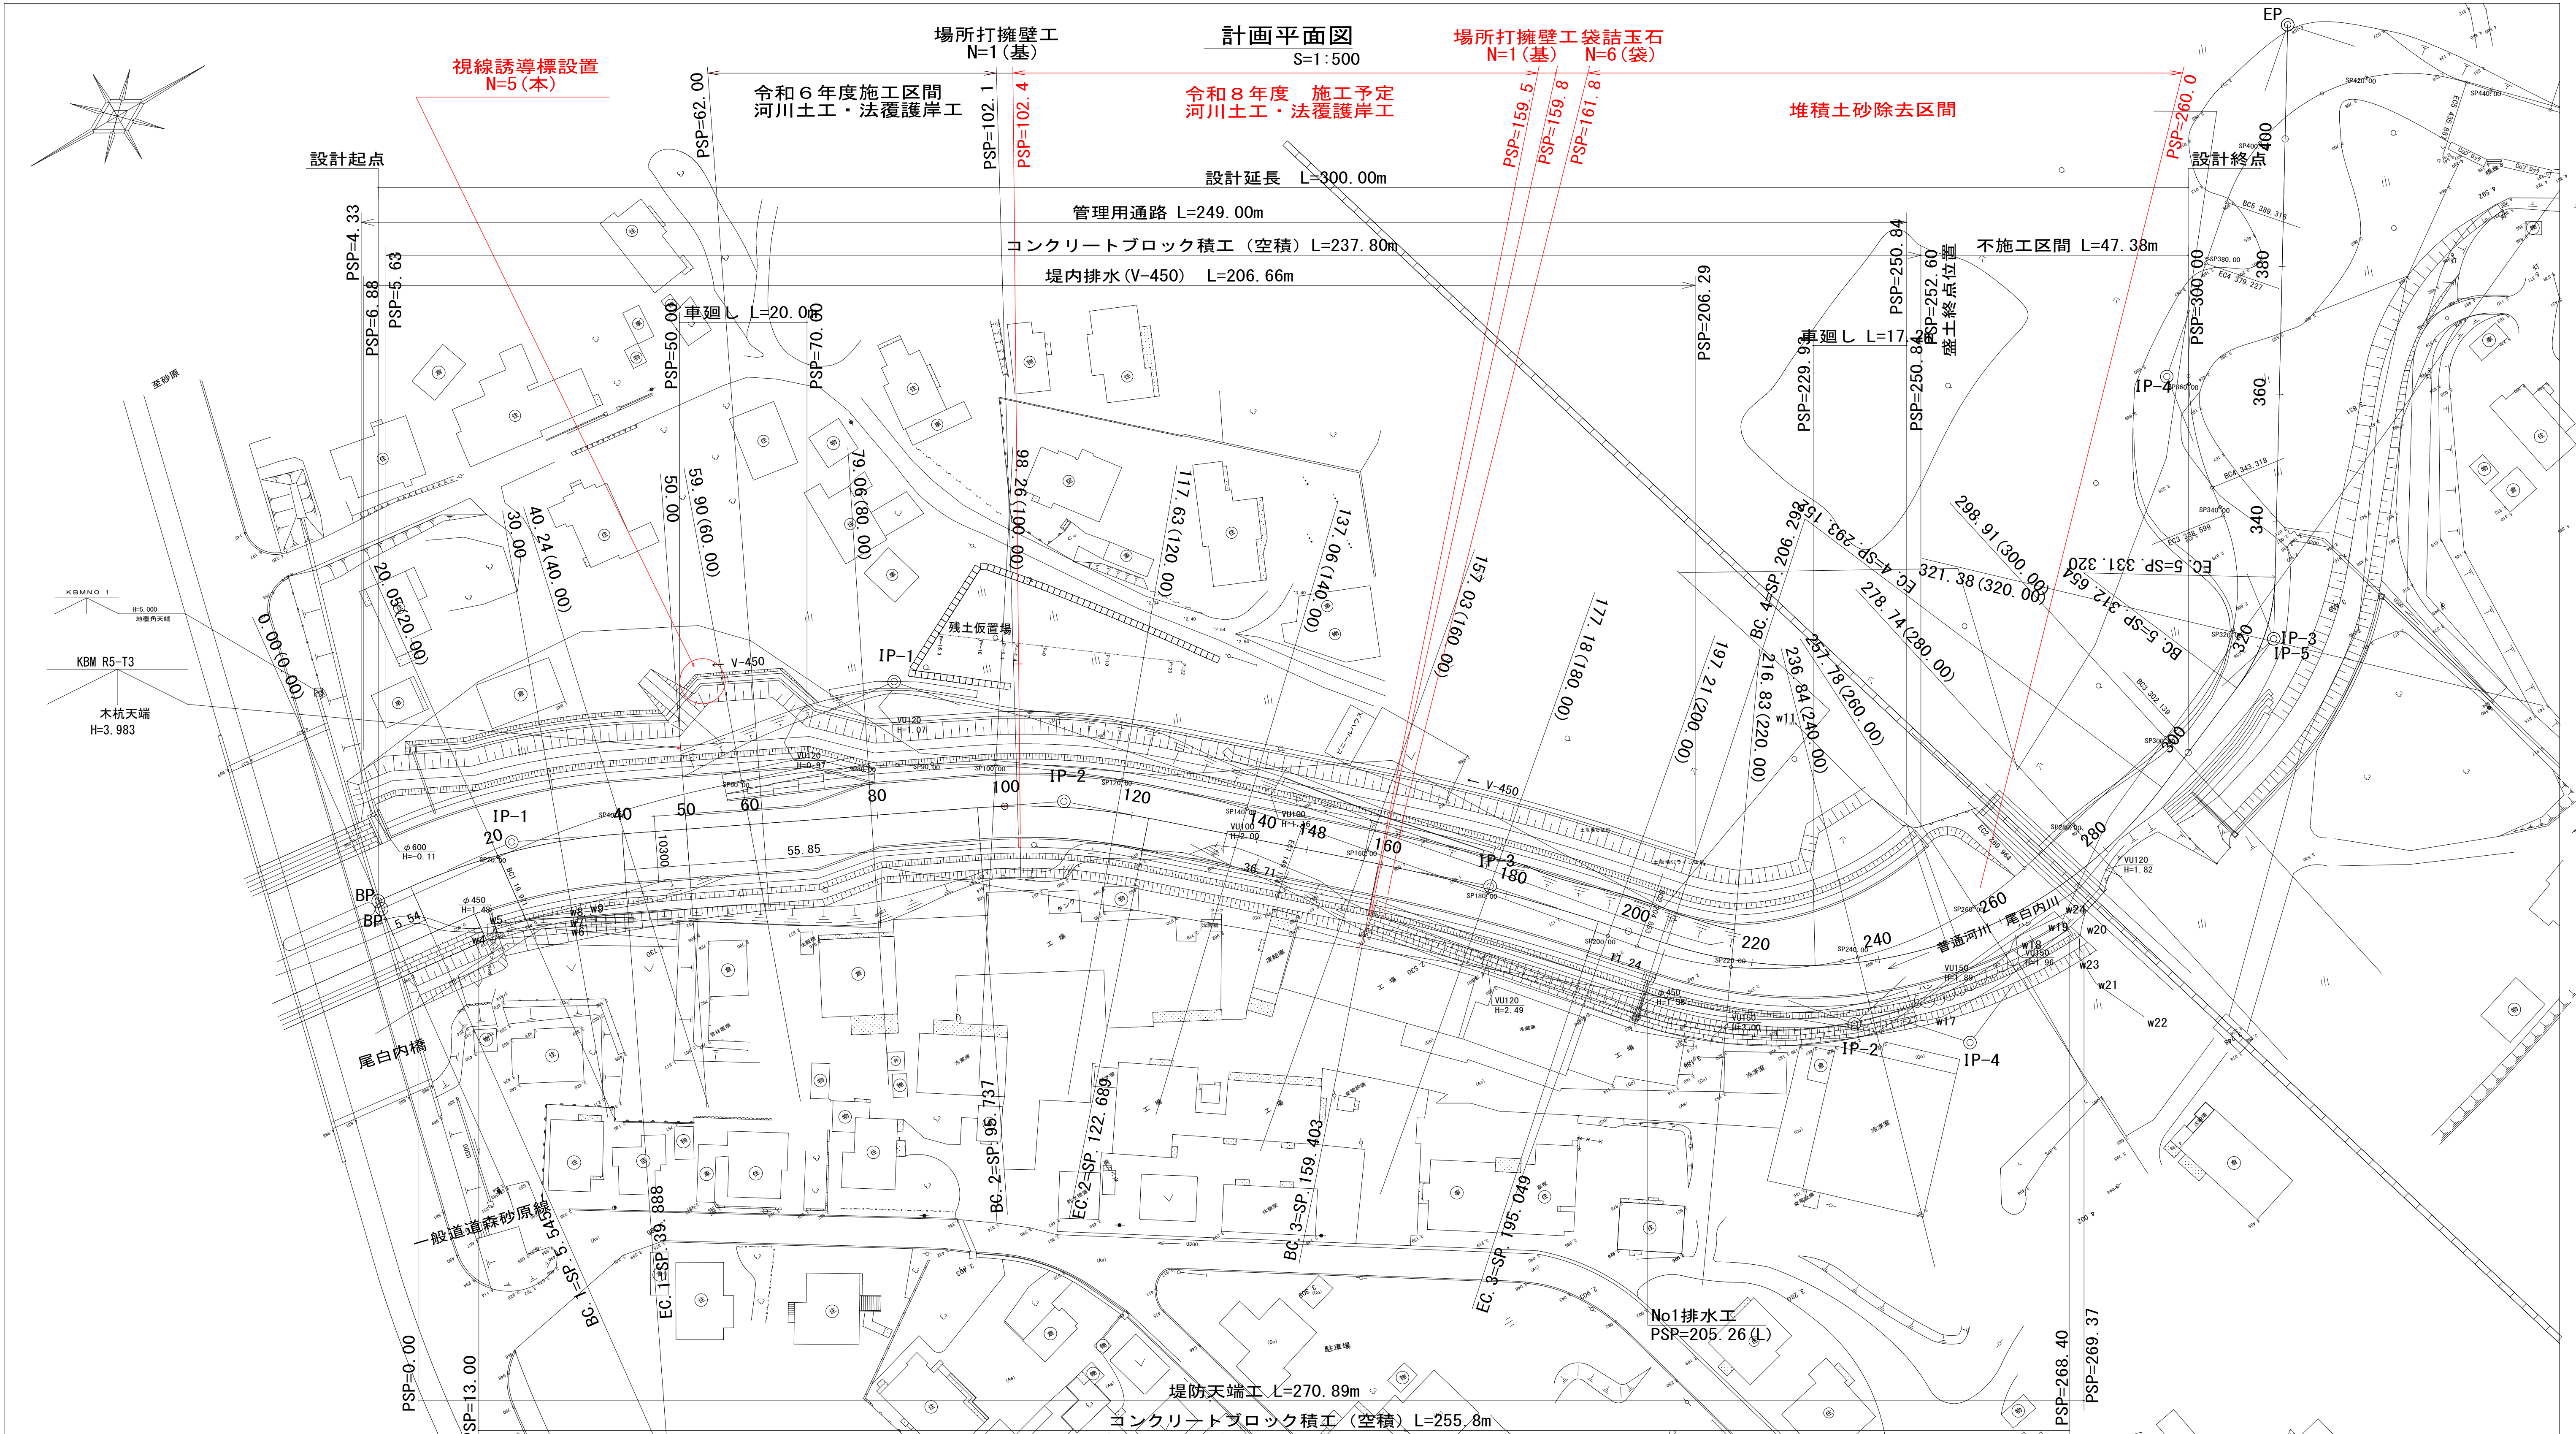

河道法線 曲線表							
IP	BP	IP-1	IP-2	IP-3	IP-4	IP-5	EP
IA		19° 40' 38.71"	15° 26' 32.96"	6° 48' 28.51"	71° 5' 43.83"	35° 38' 58.46"	
R		100.000	100.000	300.000	70.000	30.000	
TL		17.343	13.558	17.844	50.019	9.646	
L. CL		34.344	26.952	35.646	86.860	18.666	
SL		1.493	0.915	0.530	16.034	1.513	
Dis		22.887	86.750	68.116	79.105	79.167	96.235
BC		SP. 5.545	SP. 95.737	SP. 159.403	SP. 206.292	SP. 312.654	
EC		SP. 39.888	SP. 122.689	SP. 195.049	SP. 293.152	SP. 331.320	
X座標	-209780.471	-209803.228	-209881.330	-209932.549	-209985.429	-210058.279	-210108.282
Y座標	29303.083	29300.642	29262.886	29217.981	29159.148	29190.139	29272.363

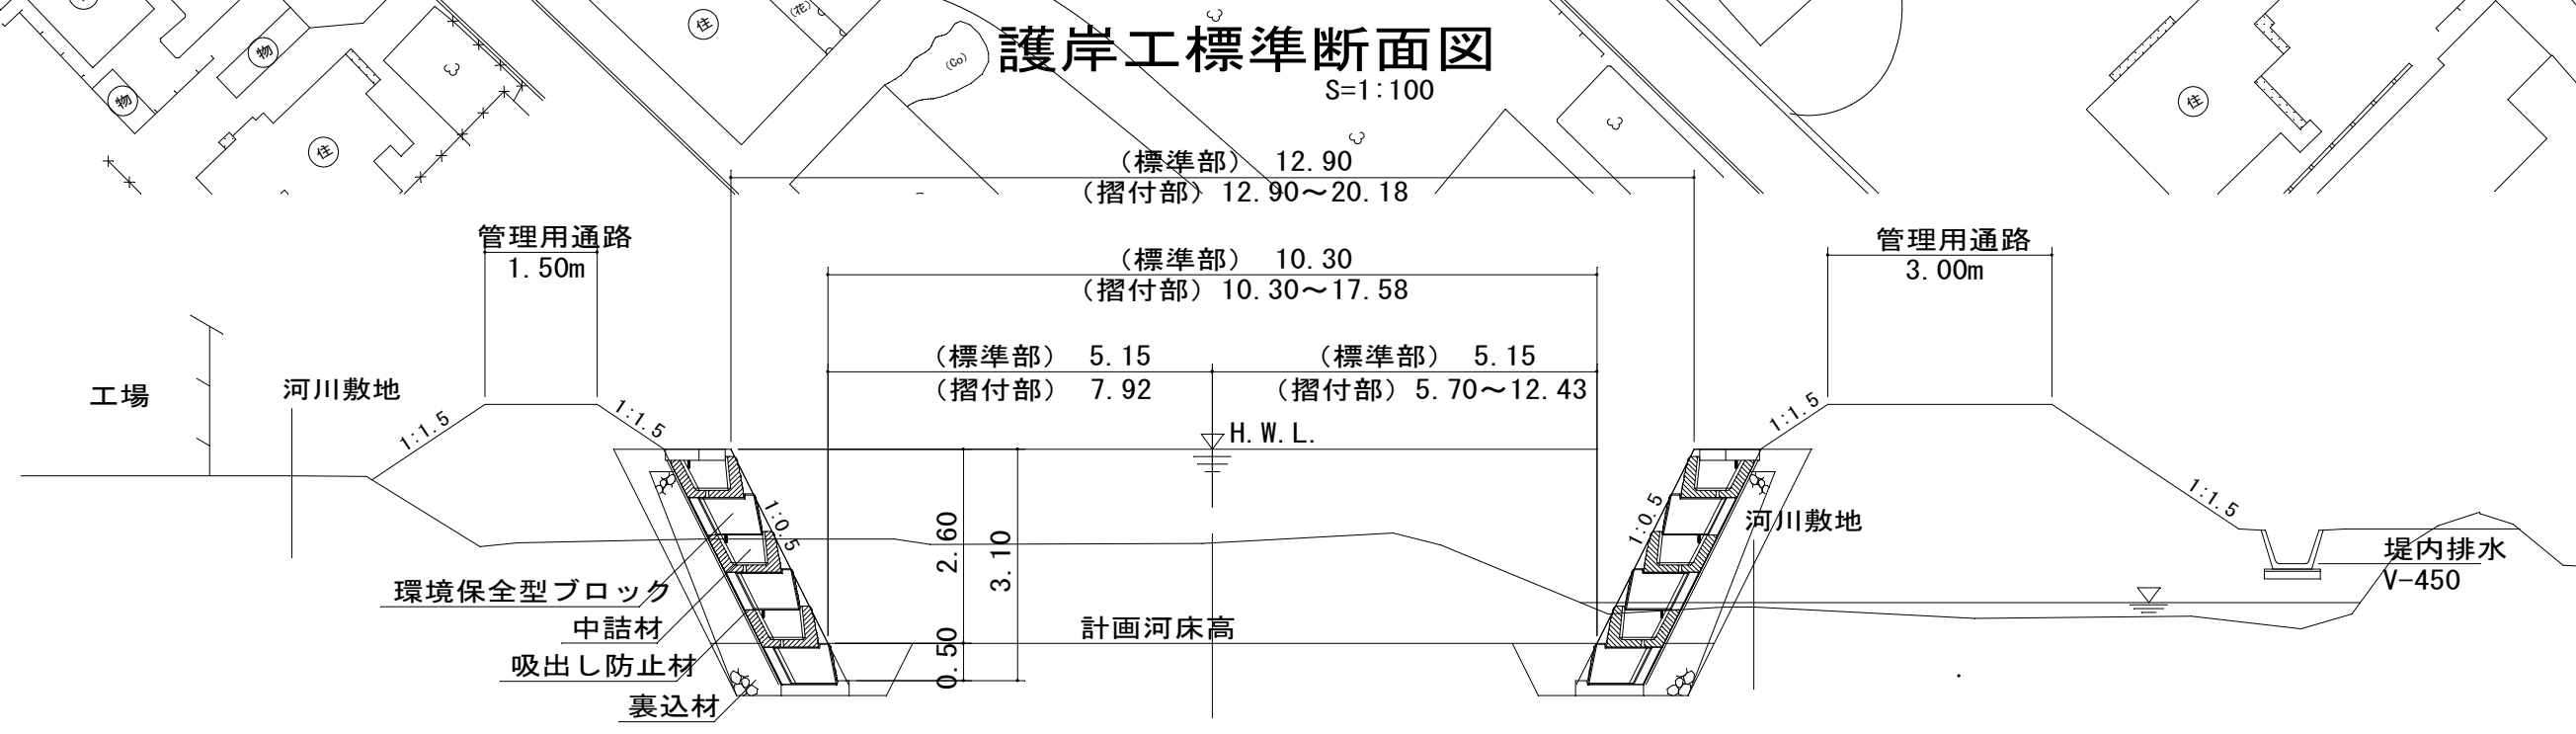

工事名	尾白内川河川護岸工事		
図面名	計画平面図		
作成年月日	令和7年3月		
縮尺	1:500	図面番号	/
会社名	永昇建設 株式会社		
事業所名	北海道 森町		

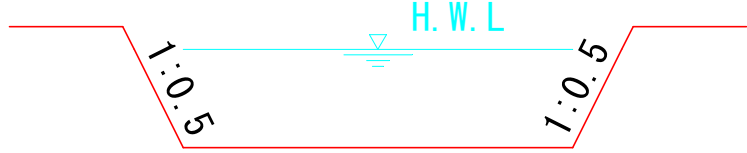

計畫河床勾配	$I=1/230$
粗度係數	$n=0.030$
流下断面積	$A=30.16\text{m}^2$
潤 邊	$P=16.11\text{m}$
徑 深	$R=1.87\text{m}$
流 速	$V=3.34\text{m/s}$
流下能力	$Q=100.7\text{m}^3/\text{s}$

工事名	普通河川調査設計業務委託（尾白内川）		
図面名	計画縦断面図		
作成年月日	平成30年10月		
縮尺	図示	図面番号	／
会社名	株式会社エジソンブレイン		
事業所名	北海道 森町		

DL=0.00

【河川土工断面積】			
掘削工	13.6 m ²		
盛土工	(左岸)	(右岸)	
	5.2 m ²	17.4 m ²	
【法面整形工】	(左岸)	(右岸)	
法面整形(切土部)	0.0 m	0.0 m	
法面整形(盛土部)	2.9 m	4.1 m	
【護岸作業土工断面積】			
床掘り(土砂)B	(左岸)	(右岸)	
	1.65 m ²	1.65 m ²	
床掘り(土砂)B'	2.18 m ²	0.70 m ²	

DL=0.00

【河川土工断面積】			
掘削工	10.8 m ²		
盛土工	(左岸)	(右岸)	
	2.7 m ²	14.2 m ²	
【法面整形工】	(左岸)	(右岸)	
法面整形(切土部)	0.0 m	0.4 m	
法面整形(盛土部)	2.8 m	4.0 m	
【護岸作業土工断面積】			
床掘り(土砂)B	(左岸)	(右岸)	
	1.65 m ²	1.65 m ²	
床掘り(土砂)B'	2.76 m ²	0.35 m ²	

DL=0.00

【河川土工断面積】			
掘削工	8.7 m ²		
盛土工	(左岸)	(右岸)	
	2.3 m ²	9.4 m ²	
【法面整形工】	(左岸)	(右岸)	
法面整形(切土部)	0.0 m	0.5 m	
法面整形(盛土部)	2.7 m	3.9 m	
【護岸作業土工断面積】			
床掘り(土砂)B	(左岸)	(右岸)	
	1.65 m ²	1.65 m ²	
床掘り(土砂)B'	3.50 m ²	0.15 m ²	


DL=0.00

【河川土工断面積】			
掘削工	3.0 m ²		
盛土工	(左岸)	(右岸)	
	4.1 m ²	7.9 m ²	
【法面整形工】	(左岸)	(右岸)	
法面整形(切土部)	0.0 m	0.0 m	
法面整形(盛土部)	3.3 m	4.3 m	
【護岸作業土工断面積】			
床掘り(土砂)B	(左岸)	(右岸)	
	1.65 m ²	1.65 m ²	
床掘り(土砂)B'	0.69 m ²	2.05 m ²	


DL=0.00

【河川土工断面積】			
掘削工	7.3 m ²		
盛土工	(左岸)	(右岸)	
	8.8 m ²	7.2 m ²	
【法面整形工】	(左岸)	(右岸)	
法面整形(切土部)	0.0 m	0.0 m	
法面整形(盛土部)	3.7 m	4.2 m	
【護岸作業土工断面積】			
床掘り(土砂)B	(左岸)	(右岸)	
	1.65 m ²	1.65 m ²	
床掘り(土砂)B'	0.29 m ²	2.82 m ²	


98.26 (SP.100.000)
GH=0.90

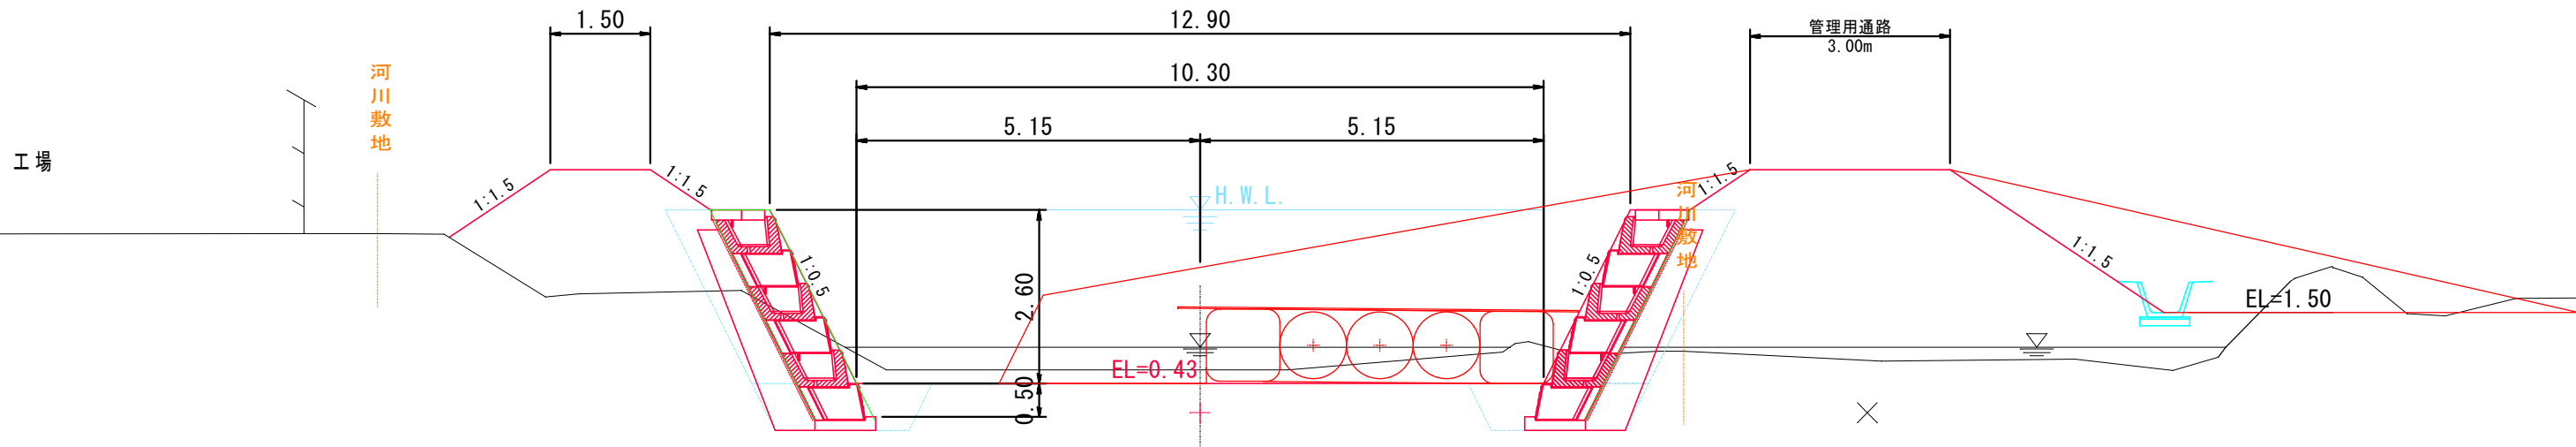


117.63 (SP.120.000)
GH=0.75

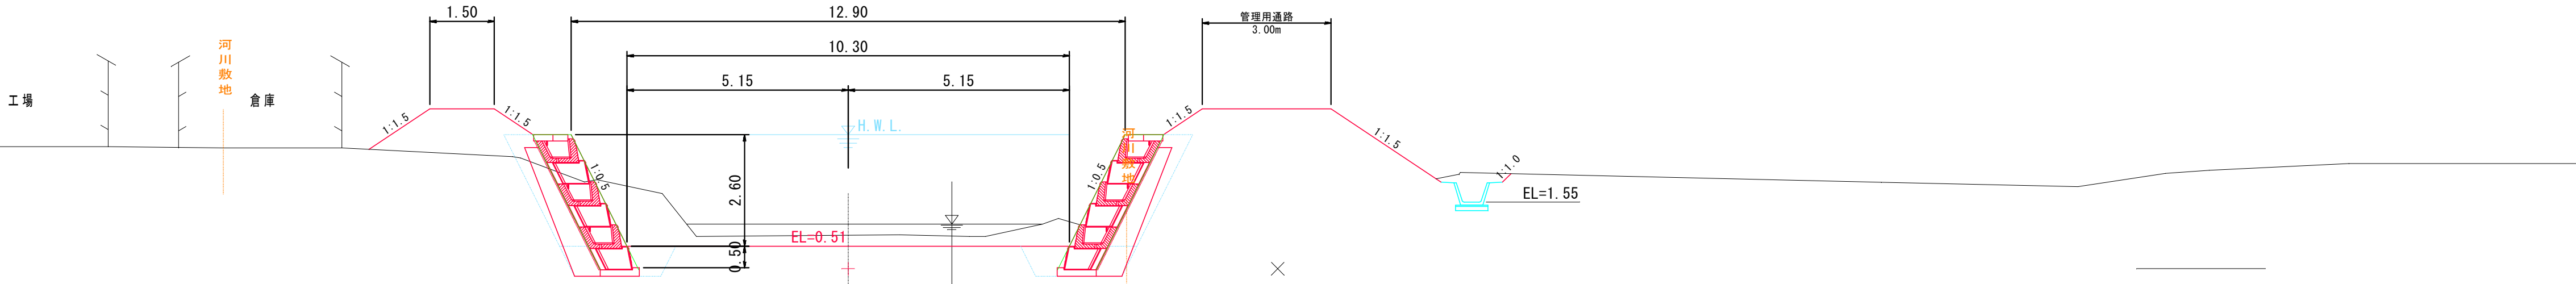


137.06 (SP.140.000)
GH=0.75

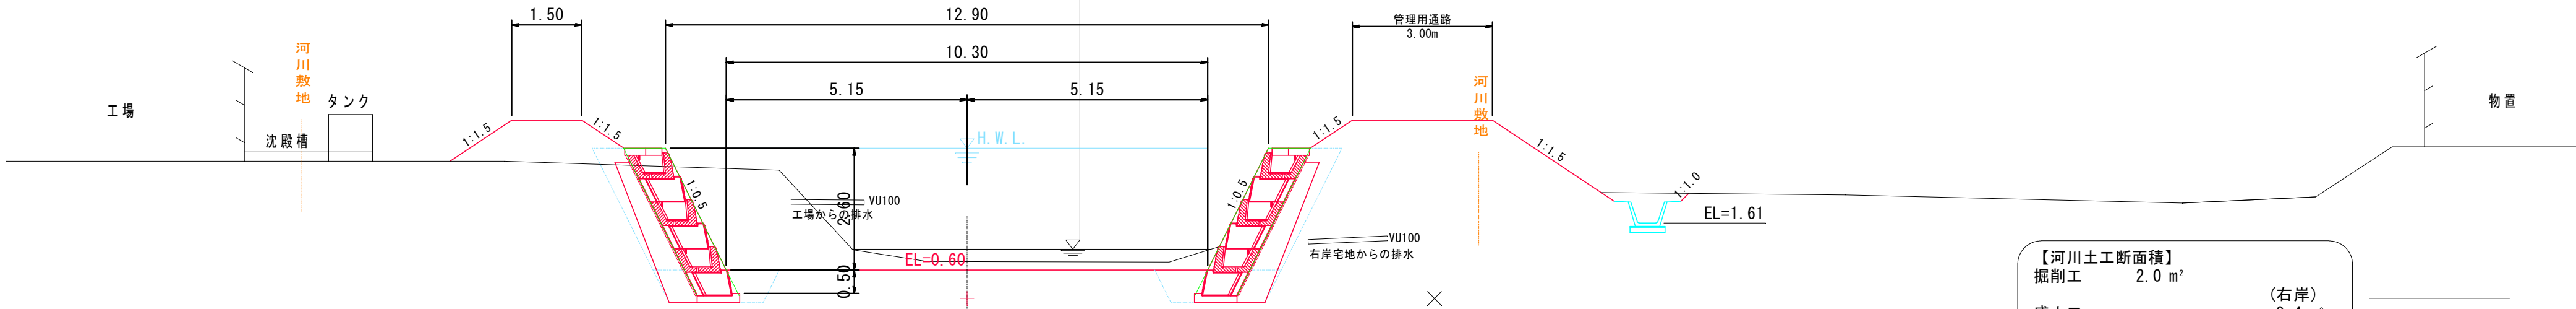

157.03 (SP.160.000)
GH=0.87

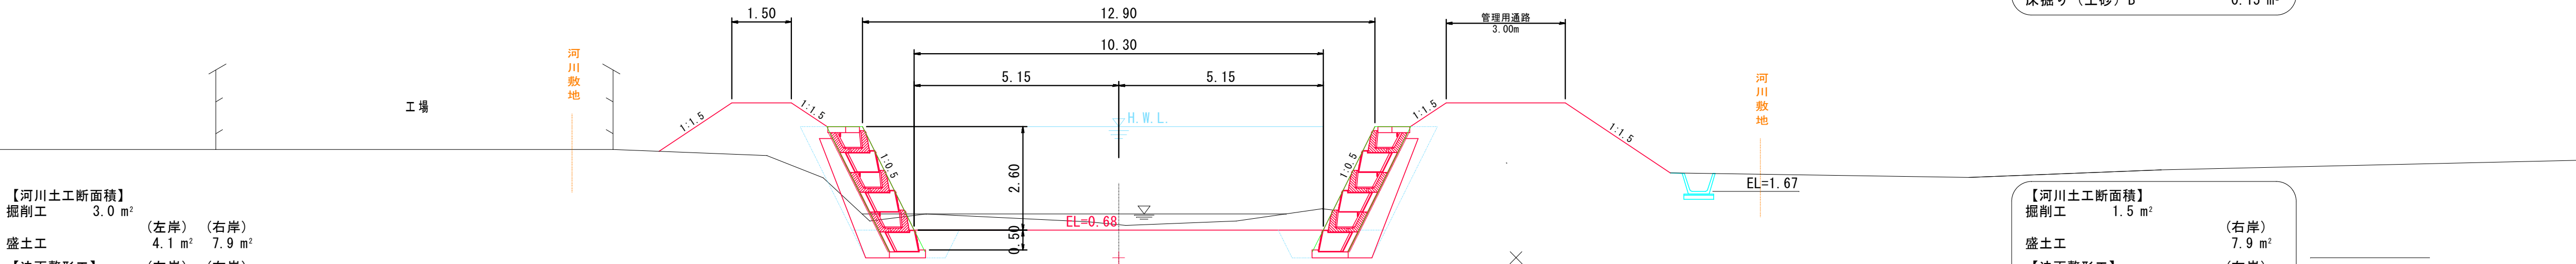

177.18 (SP.180.000)
GH=1.42

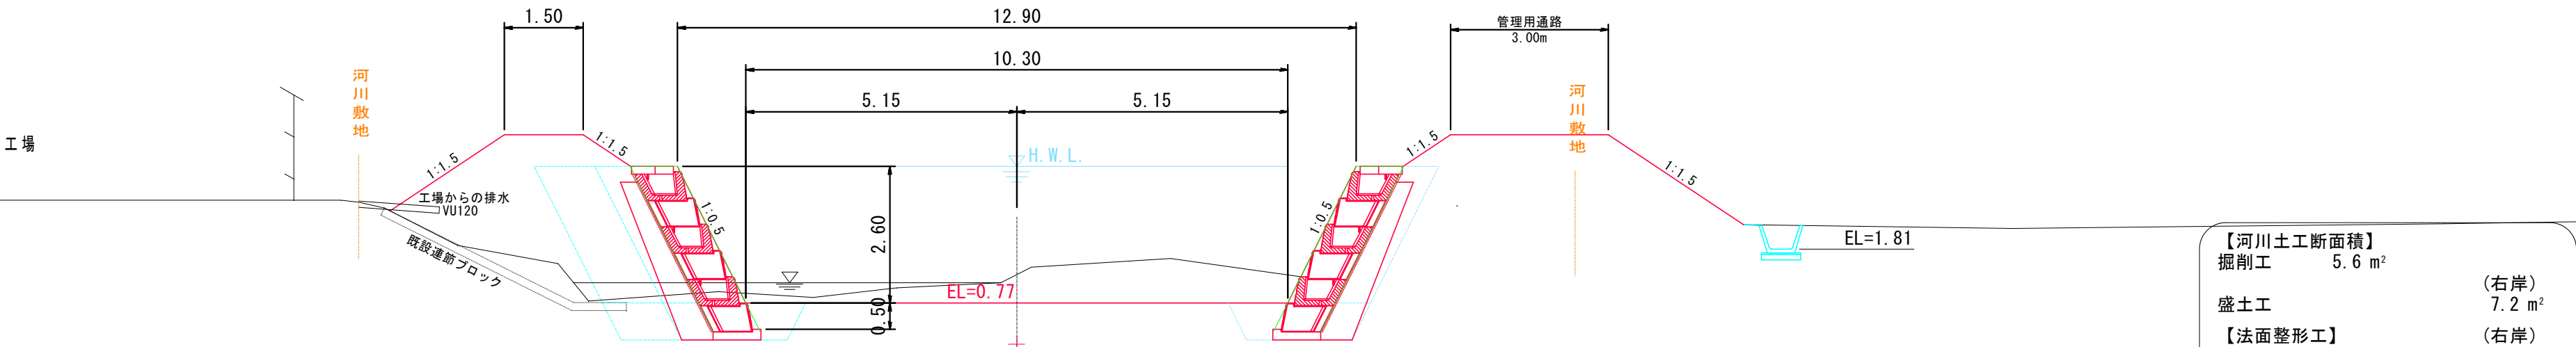


【河川土工断面積】	
掘削工	2.0 m ²
盛土工	(右岸)
	9.4 m ²
【法面整形工】	(右岸)
法面整形(切土部)	0.5 m
法面整形(盛土部)	3.9 m
【護岸作業土工断面積】	
床掘り(土砂)B	(右岸)
	1.65 m ²
床掘り(土砂)B'	0.15 m ²

【河川土工断面積】	
掘削工	1.5 m ²
盛土工	(右岸)
	7.9 m ²
【法面整形工】	(右岸)
法面整形(切土部)	0.0 m
法面整形(盛土部)	4.3 m
【護岸作業土工断面積】	
床掘り(土砂)B	(右岸)
	1.65 m ²
床掘り(土砂)B'	2.05 m ²


【河川土工断面積】	
掘削工	5.6 m ²
盛土工	(右岸)
	7.2 m ²
【法面整形工】	(右岸)
法面整形(切土部)	0.0 m
法面整形(盛土部)	4.2 m
【護岸作業土工断面積】	
床掘り(土砂)B	(右岸)
	1.65 m ²
床掘り(土砂)B'	2.82 m ²

工事名	普通河川調査設計業務委託(尾白内川)		
図面名	横断面図(2)		
作成年月日	平成30年10月		
縮尺	1:100	図面番号	/
会社名	株式会社エジソンブレイン		
事業所名	北海道 森町		

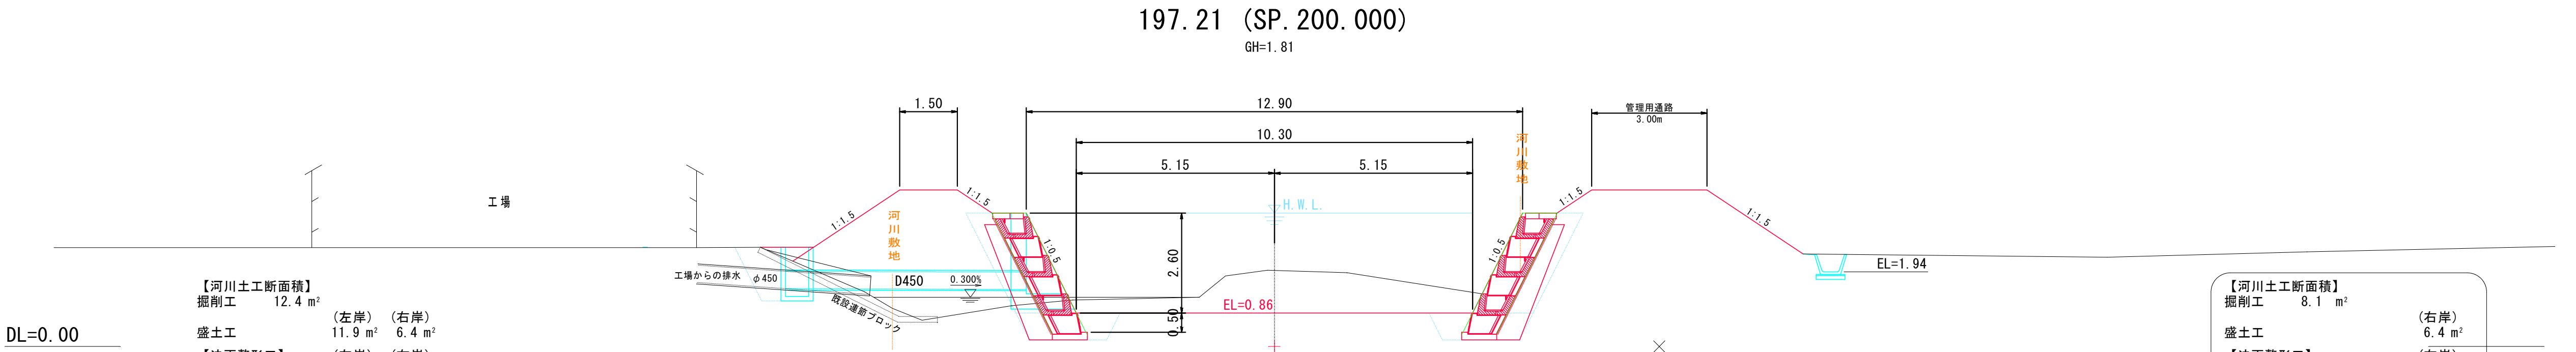


【河川土工断面積】		
掘削工	12.4 m ²	
盛土工	(左岸) 11.9 m ²	(右岸) 6.4 m ²
【法面整形工】	(左岸) 0.0 m	(右岸) 0.0 m
法面整形 (切土部)	0.0 m	0.0 m
法面整形 (盛土部)	4.4 m	4.1 m
【護岸作業土工断面積】		
床掘り (土砂) B	1.65 m ²	1.65 m ²
床掘り (土砂) B'	0.41 m ²	3.27 m ²

【河川土工断面積】	
掘削工	8.1 m ²
盛土工	(右岸) 6.4 m ²
【法面整形工】	(右岸) 0.0 m
法面整形 (切土部)	0.0 m
法面整形 (盛土部)	4.1 m
【護岸作業土工断面積】	
床掘り (土砂) B	1.65 m ²
床掘り (土砂) B'	3.27 m ²

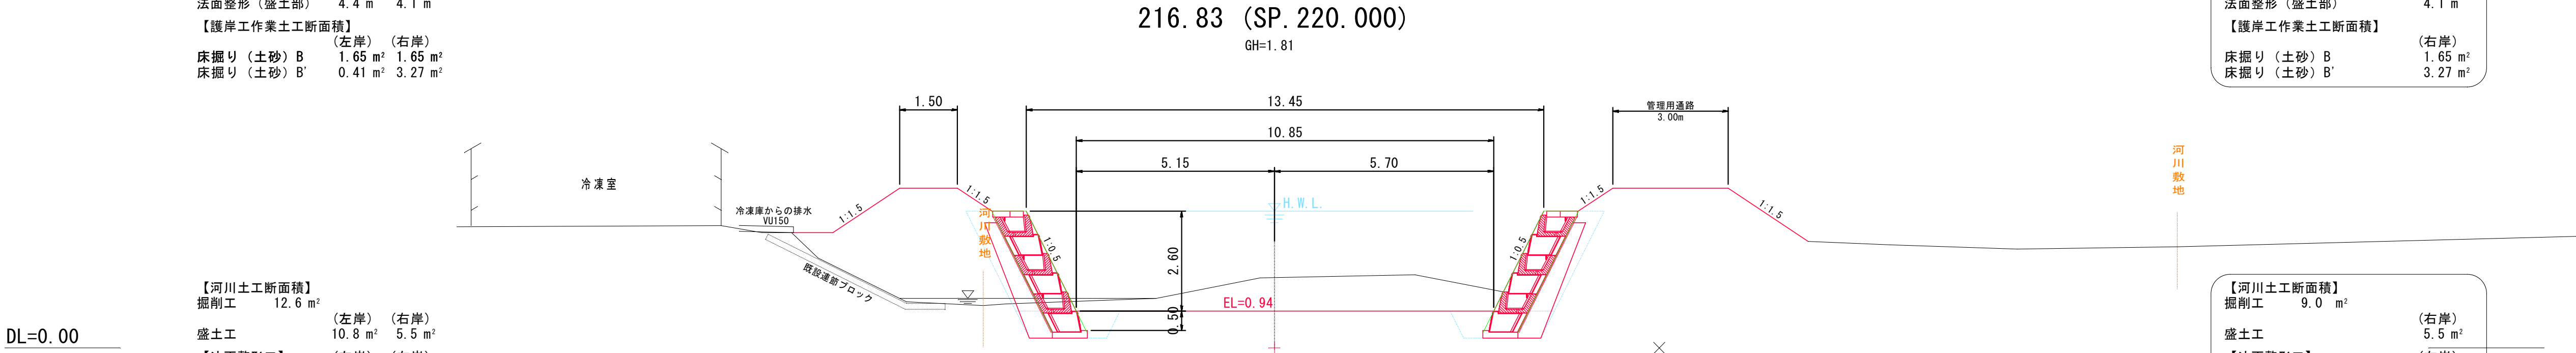


【河川土工断面積】		
掘削工	12.6 m ²	
盛土工	(左岸) 10.8 m ²	(右岸) 5.5 m ²
【法面整形工】	(左岸) 0.0 m	(右岸) 0.0 m
法面整形 (切土部)	0.0 m	0.0 m
法面整形 (盛土部)	3.2 m	3.6 m
【護岸作業土工断面積】		
床掘り (土砂) B	1.65 m ²	1.65 m ²
床掘り (土砂) B'	0.40 m ²	3.29 m ²

【河川土工断面積】	
掘削工	9.0 m ²
盛土工	(右岸) 5.5 m ²
【法面整形工】	(右岸) 0.0 m
法面整形 (切土部)	0.0 m
法面整形 (盛土部)	3.6 m
【護岸作業土工断面積】	
床掘り (土砂) B	1.65 m ²
床掘り (土砂) B'	3.29 m ²

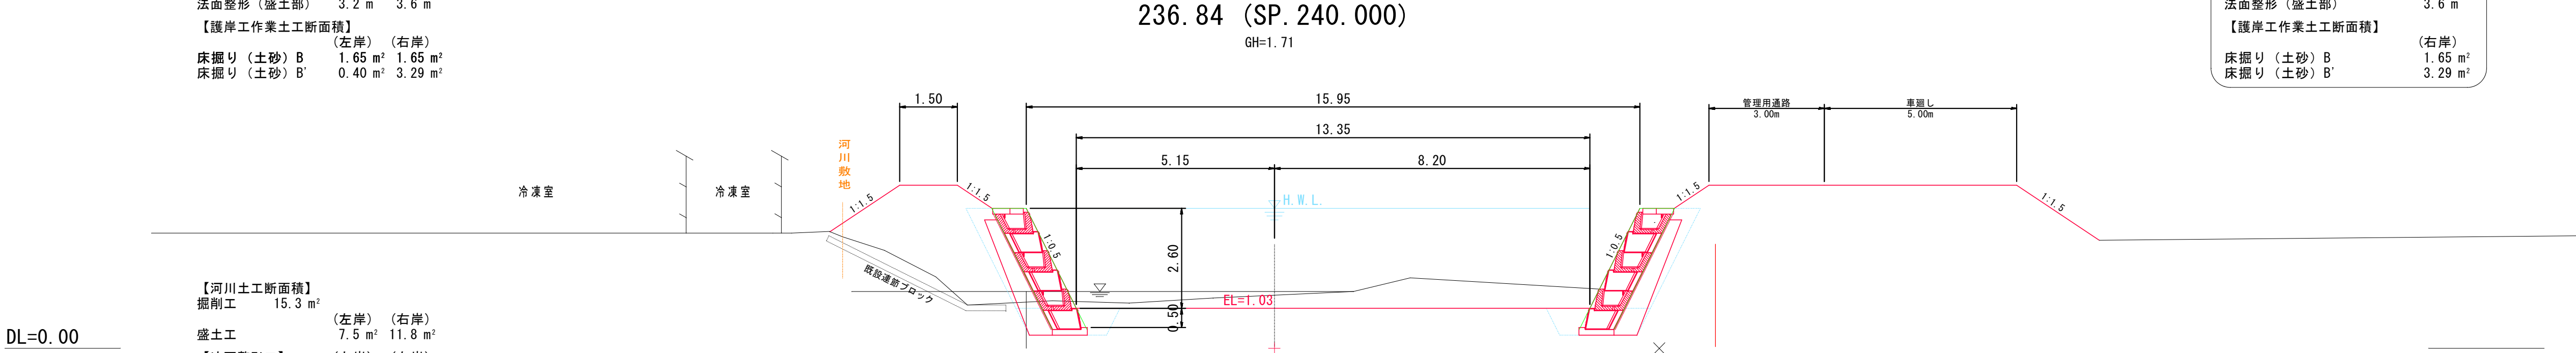

【河川土工断面積】		
掘削工	15.3 m ²	
盛土工	(左岸) 7.5 m ²	(右岸) 11.8 m ²
【法面整形工】	(左岸) 0.0 m	(右岸) 0.0 m
法面整形 (切土部)	0.0 m	0.0 m
法面整形 (盛土部)	3.3 m	3.7 m
【護岸作業土工断面積】		
床掘り (土砂) B	1.65 m ²	1.65 m ²
床掘り (土砂) B'	0.28 m ²	3.32 m ²

【河川土工断面積】	
掘削工	15.3 m ²
盛土工	(右岸) 11.8 m ²
【法面整形工】	(右岸) 0.0 m
法面整形 (切土部)	0.0 m
法面整形 (盛土部)	3.7 m
【護岸作業土工断面積】	
床掘り (土砂) B	1.65 m ²
床掘り (土砂) B'	3.32 m ²

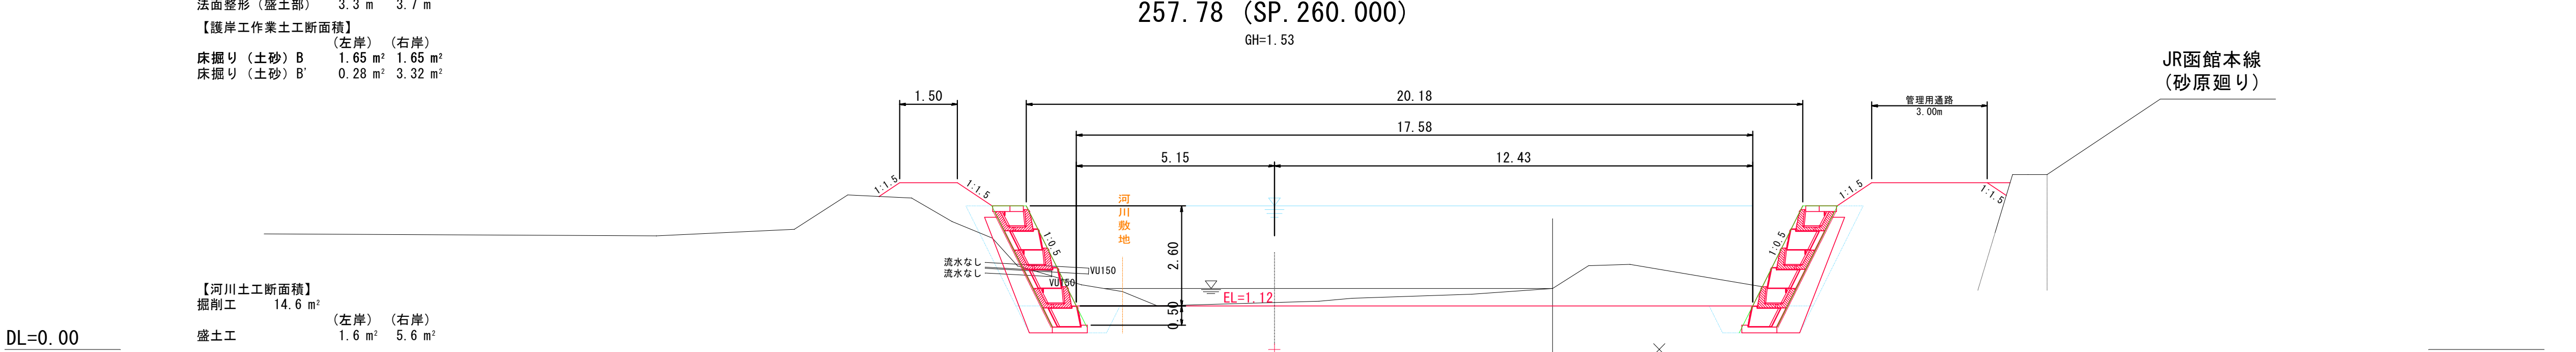

【河川土工断面積】		
掘削工	14.6 m ²	
盛土工	(左岸) 1.6 m ²	(右岸) 5.6 m ²
【法面整形工】	(左岸) 0.0 m	(右岸) 0.0 m
法面整形 (切土部)	0.0 m	0.0 m
法面整形 (盛土部)	1.7 m	1.1 m
【護岸作業土工断面積】		
床掘り (土砂) B	1.65 m ²	1.65 m ²
床掘り (土砂) B'	1.78 m ²	2.30 m ²

【河川土工断面積】	
掘削工	14.6 m ²
盛土工	(右岸) 5.6 m ²
【法面整形工】	(右岸) 0.0 m
法面整形 (切土部)	0.0 m
法面整形 (盛土部)	1.1 m
【護岸作業土工断面積】	
床掘り (土砂) B	1.65 m ²
床掘り (土砂) B'	2.30 m ²



【河川土工断面積】		
掘削工	14.6 m ²	
盛土工	(左岸) 1.6 m ²	(右岸) 5.6 m ²
【法面整形工】	(左岸) 0.0 m	(右岸) 0.0 m
法面整形 (切土部)	0.0 m	0.0 m
法面整形 (盛土部)	1.7 m	1.1 m
【護岸作業土工断面積】		
床掘り (土砂) B	1.65 m ²	1.65 m ²
床掘り (土砂) B'	1.78 m ²	2.30 m ²

【河川土工断面積】	
掘削工	14.6 m ²
盛土工	(右岸) 5.6 m ²
【法面整形工】	(右岸) 0.0 m
法面整形 (切土部)	0.0 m
法面整形 (盛土部)	1.1 m
【護岸作業土工断面積】	
床掘り (土砂) B	1.65 m ²
床掘り (土砂) B'	2.30 m ²

工事名	普通河川調査設計業務委託 (尾白内川)		
図面名	横断面図 (3)		
作成年月日	平成30年10月		
縮尺	1:100	図面番号	／
会社名	株式会社エジソンブレイン		
事業所名	北海道 森町		

計画平面図
S=1:500



河道法線 曲線表

IP	BP	IP-1	IP-2	IP-3	IP-4	IP-5	EP
IA		19° 40' 38.71"	15° 26' 32.96"	6° 48' 28.51"	71° 5' 43.83"	35° 38' 58.46"	
R		100.000	100.000	300.000	70.000	30.000	
TL		17.343	13.558	17.844	50.019	9.646	
L. CL		34.344	26.952	35.646	86.860	18.666	
SL		1.493	0.915	0.530	16.034	1.513	
Dis		22.887	86.750	68.116	79.105	79.167	96.235
BC		SP. 5.545	SP. 95.737	SP. 159.403	SP. 206.292	SP. 312.654	
EC		SP. 39.888	SP. 122.689	SP. 195.049	SP. 293.152	SP. 331.320	
X座標	-209780.471	-209803.228	-209881.330	-209985.549	-209985.429	-210058.279	-210108.282
Y座標	29303.083	29300.642	29262.886	29217.981	29159.148	29190.139	29272.363

工事名	尾白内川河川護岸工事		
図面名	計画平面図		
作成年月日	平成30年10月		
縮尺	1:500	図面番号	/
会社名	株式会社エジソンブレイン		
事業所名	北海道 森町		