
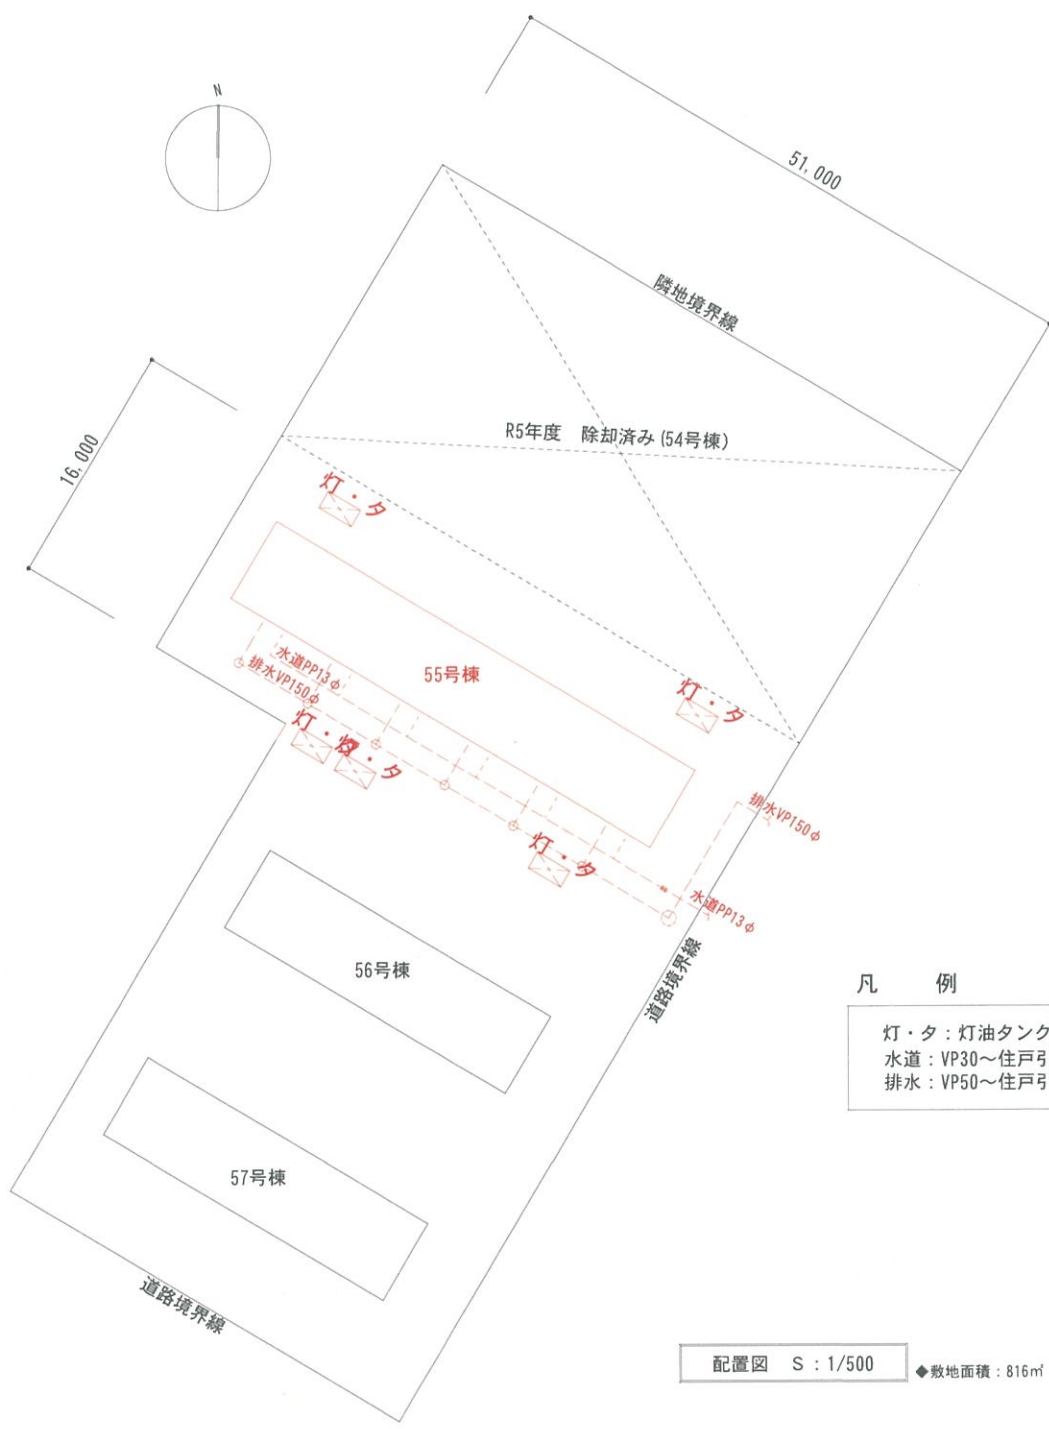
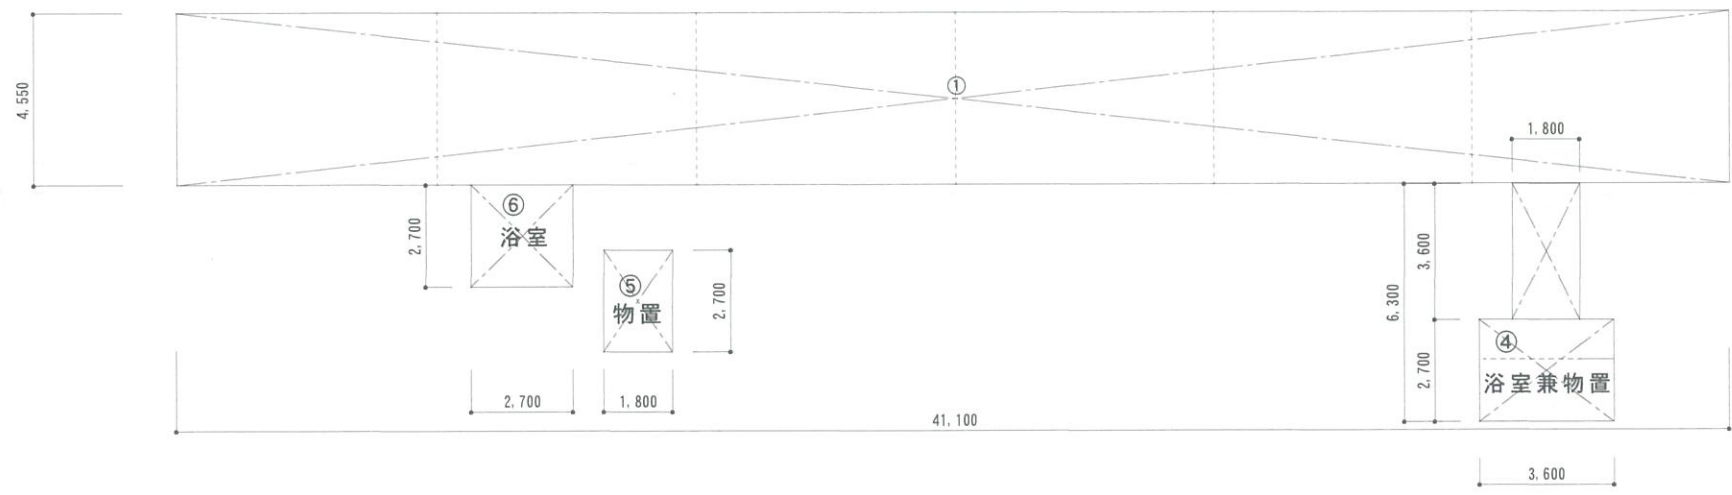


茅部郡森町字上台町（上台団地55号棟）

位置図

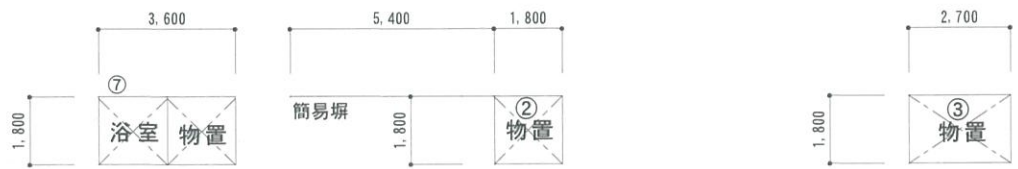

- 凡 例
- 灯・タ：灯油タンク (5基)
 - 水道：VP30～住戸引込PP13 129m
 - 排水：VP50～住戸引込VP50 127m

配置図 S : 1/500 ◆敷地面積：816㎡

◆求積表

符号	計算式
①	41.10 × 4.55 = 187.00
②	1.80 × 1.80 = 3.24
③	1.80 × 2.70 = 4.86
④	6.48 + 9.72 = 16.20
⑤	1.80 × 2.70 = 4.86
⑥	2.70 × 2.70 = 7.29
⑦	1.80 × 3.60 = 6.48


◆面積表 (単位：㎡)

床面積	計算式
	①+②+③+④+⑤+⑥+⑦
	= 229.93

◆面積表 (単位：㎡)

建築面積	= 229.93
床面積	
住居	① = 187.00
物置	②+③+④+⑤+⑥+⑦ = 42.93
総延床面積	= 229.93

年度	令和6年度
工事名	町営住宅解体工事（上台団地 55号棟）
住所	茅部郡森町字上台町
図面名	位置図・配置図・面積表
縮尺	S : 1/200、500
作成年月	令和6年4月
	北海道 森町 建設課

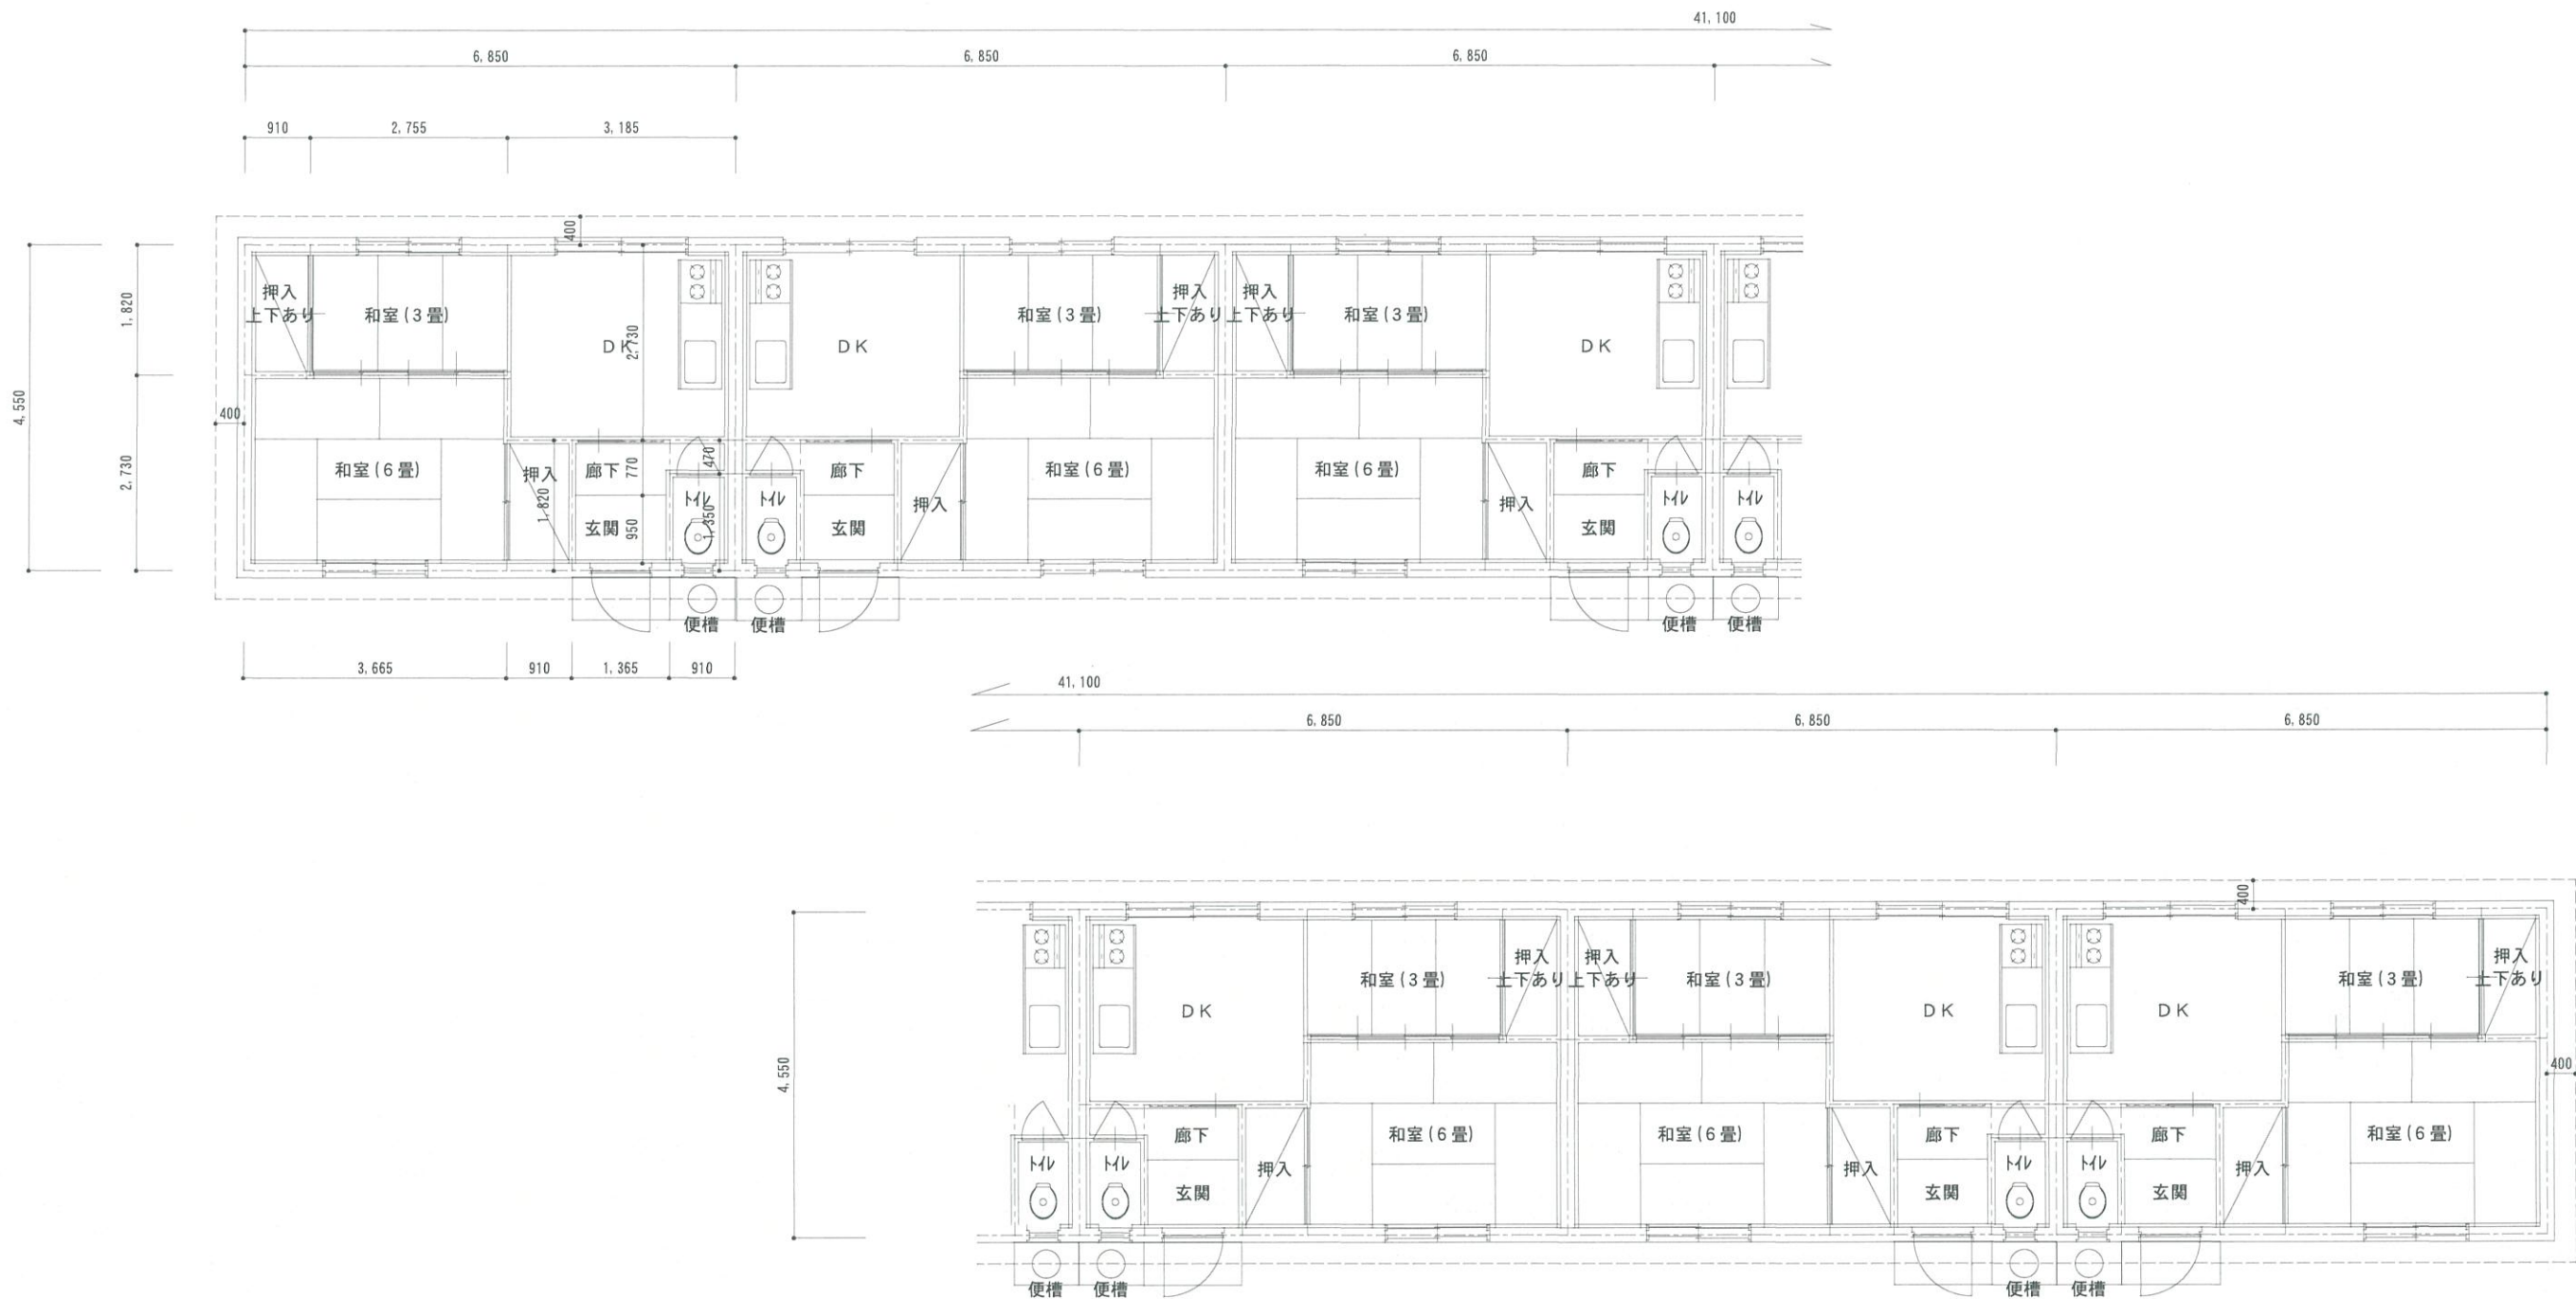


平面図 S : 1/100


内部仕上表

室名	床	(床高)	壁	天井	(CH)	備考
玄関	モルタル金ゴテ	-250	プリント合板 t3	ベニヤ t5.5	2.400	木製扉(上部:硝子 F1X)
廊下	下地合板 t12+フローリング t12	±0	プリント合板 t3	ベニヤ t5.5	2.400	
DK	下地合板 t12+フローリング t12	±0	P.B t9.5(キッチン面 H1200板張り)	スレート t:9 (72x 土含有 1x 83)	2.400	流し台
和室 (1)	下地合板 t12+畳敷	±0	P.B t9.5	スレート t:9 (72x 土含有 1x 83)	2.400	換気口
和室 (2)	下地合板 t12+畳敷	±0	P.B t9.5	ベニヤ t5.5	2.400	換気口
押入	下地合板 t12+フローリング t12	±0	P.B t9.5	ベニヤ t5.5	2.400	
便所	下地合板 t12+フローリング t12	±0	P.B t9.5	ベニヤ t5.5	2.400	便器
その他						
・天井:断熱 G.W t50		・照明器具		・外部サッシ・内側サッシ共:木製建具(硝子障子 t3.0)		
				・屋根小屋組、天井下地組:木組		


年度	令和6年度
工事名	町営住宅解体工事(上台団地 55号棟)
住所	茅部郡森町字上台町
図面名	平面図・立面図・仕上表
縮尺	S : 1/100
作成年月	令和6年4月
	北海道 森町 建設課

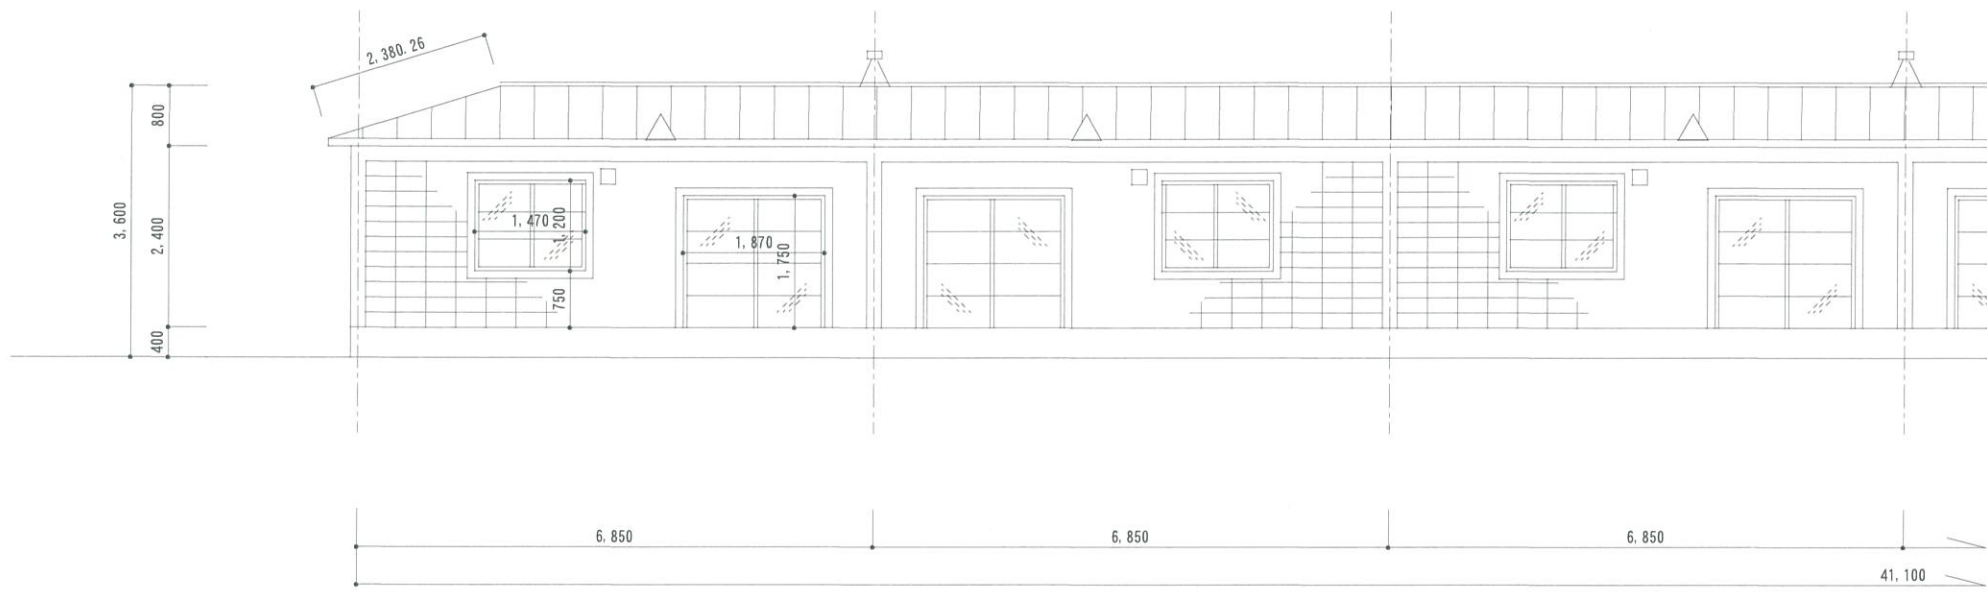

南側(ハコニ) 立面図 S=1:100

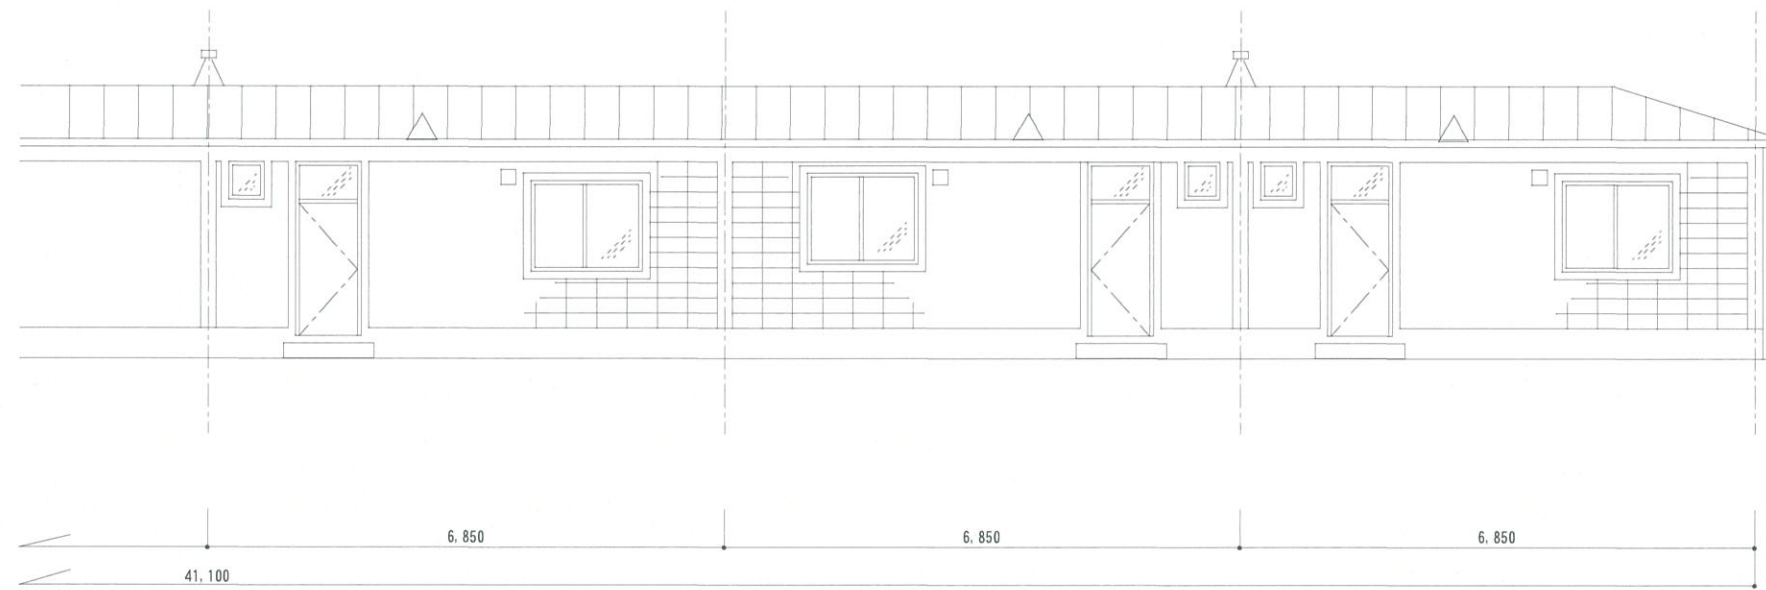

北側(玄関) 立面図 S=1:100

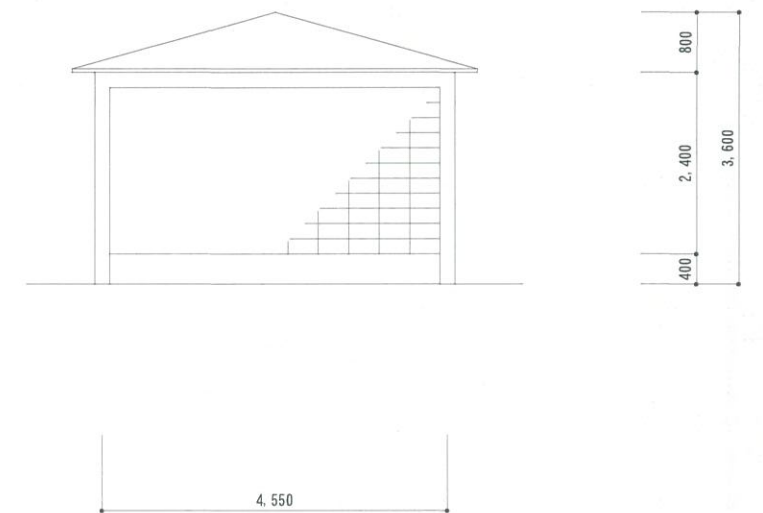


東・西側(妻面) 立面図 S=1:100


■ 外部仕上表

住宅	
屋根	長尺片面塗装鉄板 t0.4 蟻掛け455、 7スパンW-フィンガ 22Kg (7スパン含有 W' A3)
外壁	CB 200×400の上、塗装
軒天	コンクリート+塗装
便槽	既成コンクリート製、臭突
煙突	素焼土管180φ、接続口：スレト管115φ (7スパン含有 W' A3)
基礎	T型 t150 東石120×210×750


年度	令和6年度
工事名	町営住宅解体工事(上台団地 55号棟)
住所	茅部郡森町字上台町
図面名	立面図・仕上表
縮尺	S:1/100
作成年月	令和6年4月
北海道 森町 建設課	

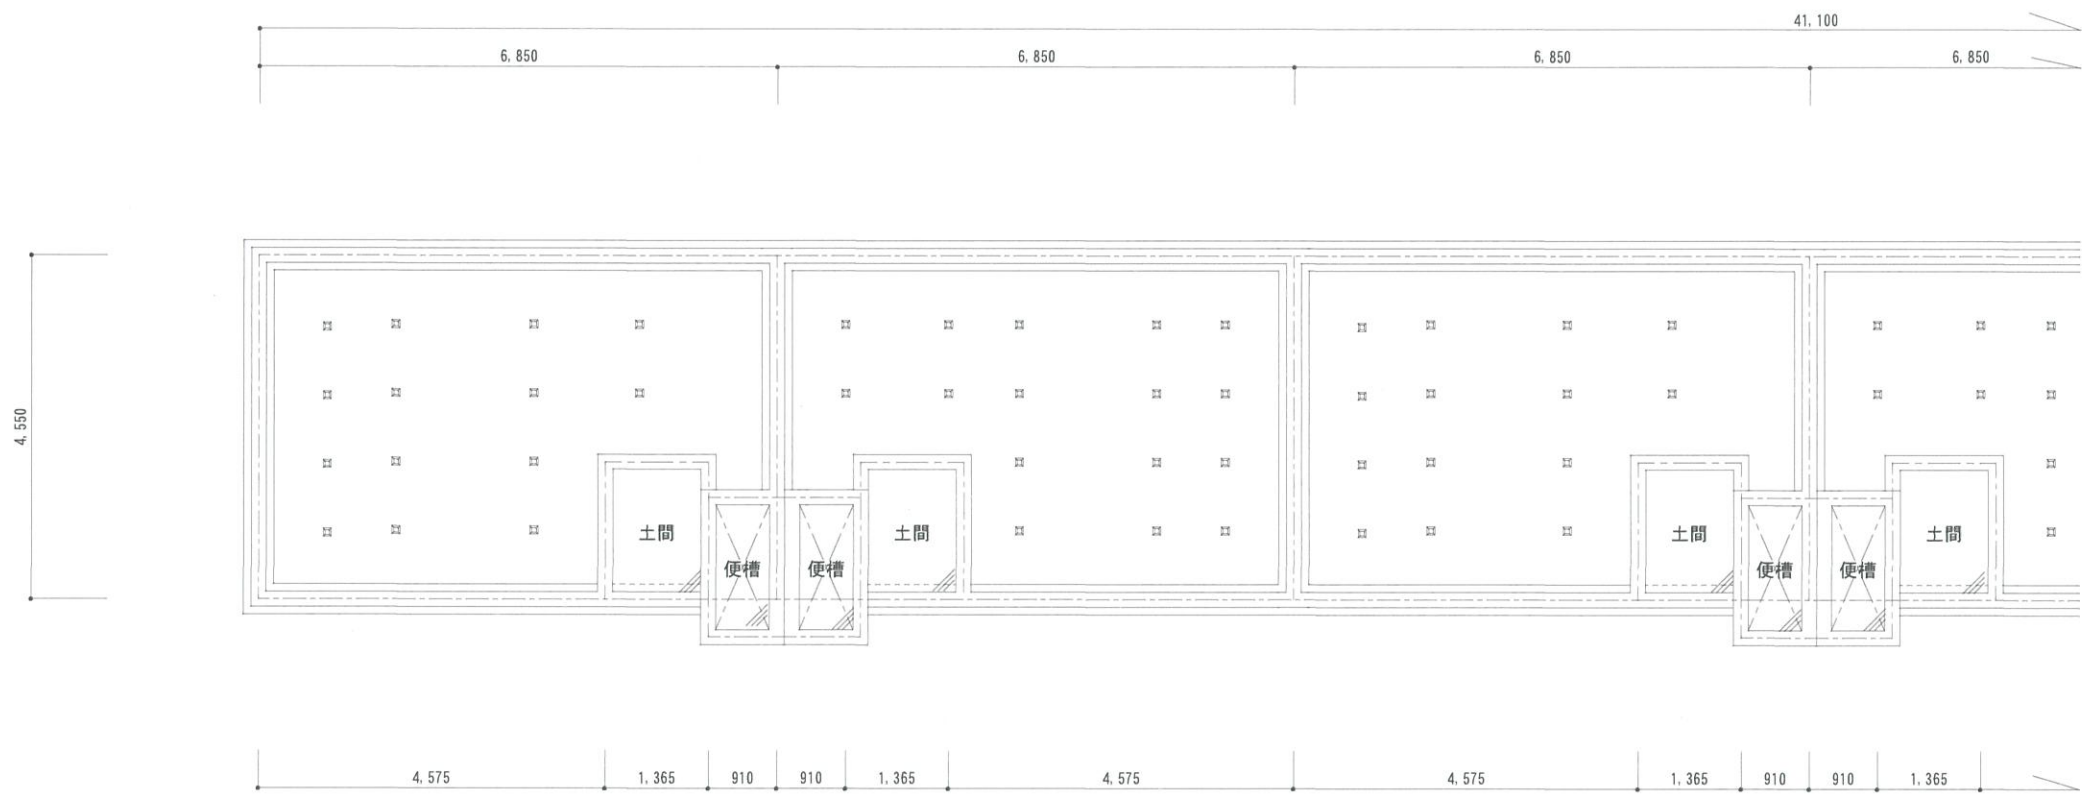


基礎伏図 S : 1 / 1 0 0

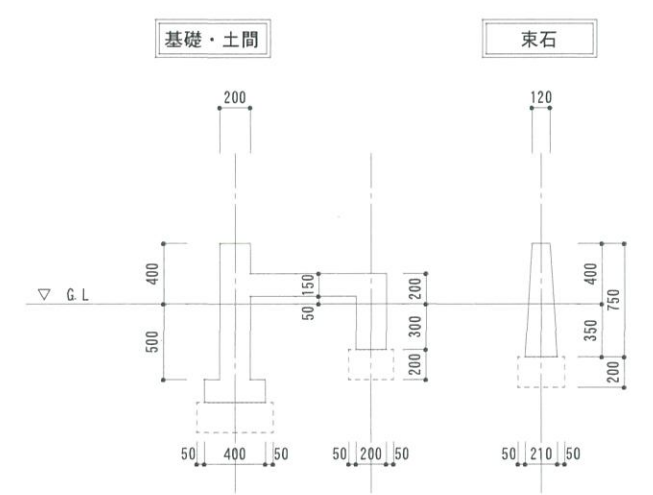

年度	令和6年度
工事名	町営住宅解体工事(上台団地 55号棟)
住所	茅部郡森町字上台町
図面名	平面図・立面図・基礎伏図
縮尺	S : 1 / 1 0 0
作成年月	令和6年4月
	北海道 森町 建設課

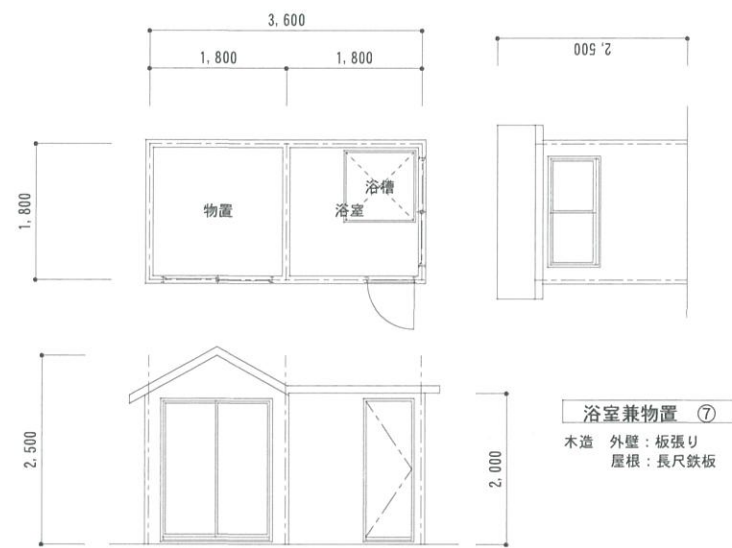


浴室兼物置 ⑦
木造 外壁：板張り
屋根：長尺鉄板

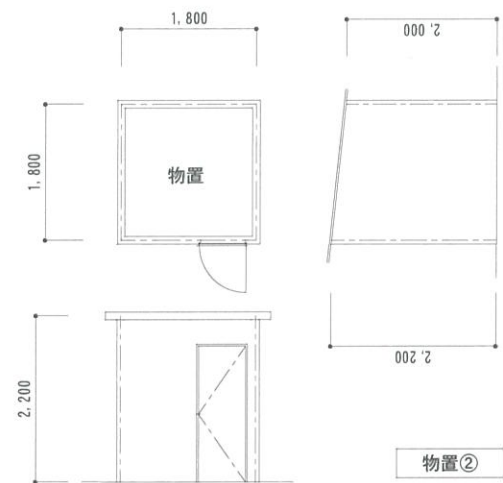


物置 ②

木造 外壁：波板鉄板 屋根：長尺鉄板

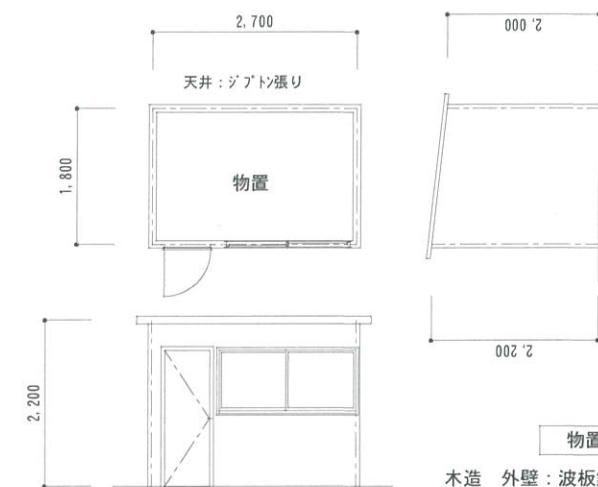

物置 ③


木造 外壁：波板鉄板 屋根：長尺鉄板

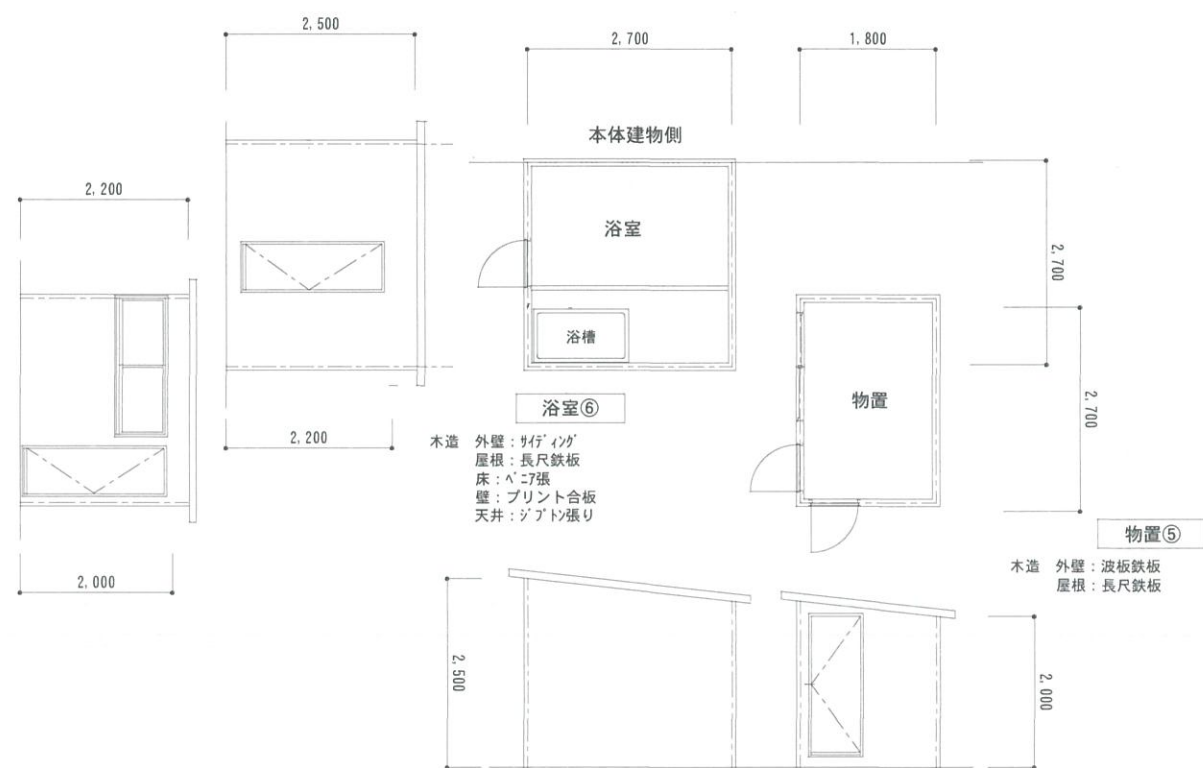

浴室 ⑥
木造 外壁：サ行イタ
屋根：長尺鉄板
床：ベニ張
壁：プリント合板
天井：ジプト張り

物置 ⑤

木造 外壁：波板鉄板
屋根：長尺鉄板

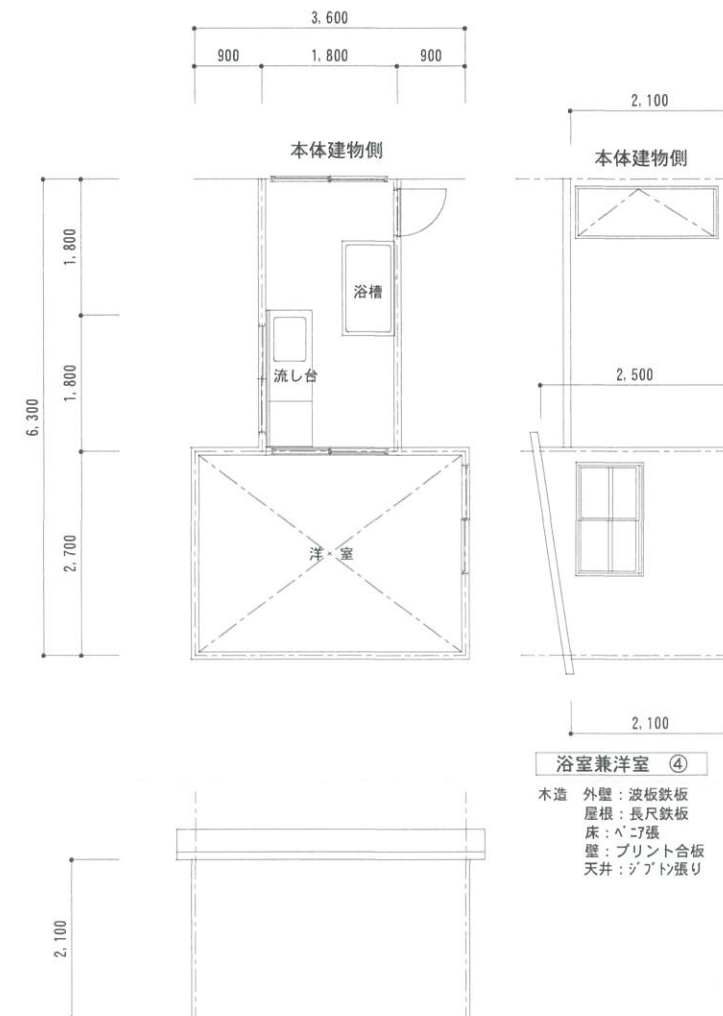

浴室兼洋室 ④

木造 外壁：波板鉄板
屋根：長尺鉄板
床：ベニ張
壁：プリント合板
天井：ジプト張り

年度	令和6年度
工事名	町営住宅解体工事（上台団地 55号棟）
住所	茅部郡森町字上台町
図面名	外部 物置・浴室等 平面・立面 参考図
縮尺	S：1/100
作成年月	令和6年4月
	北海道 森町 建設課