


# connect∞もり 平面図

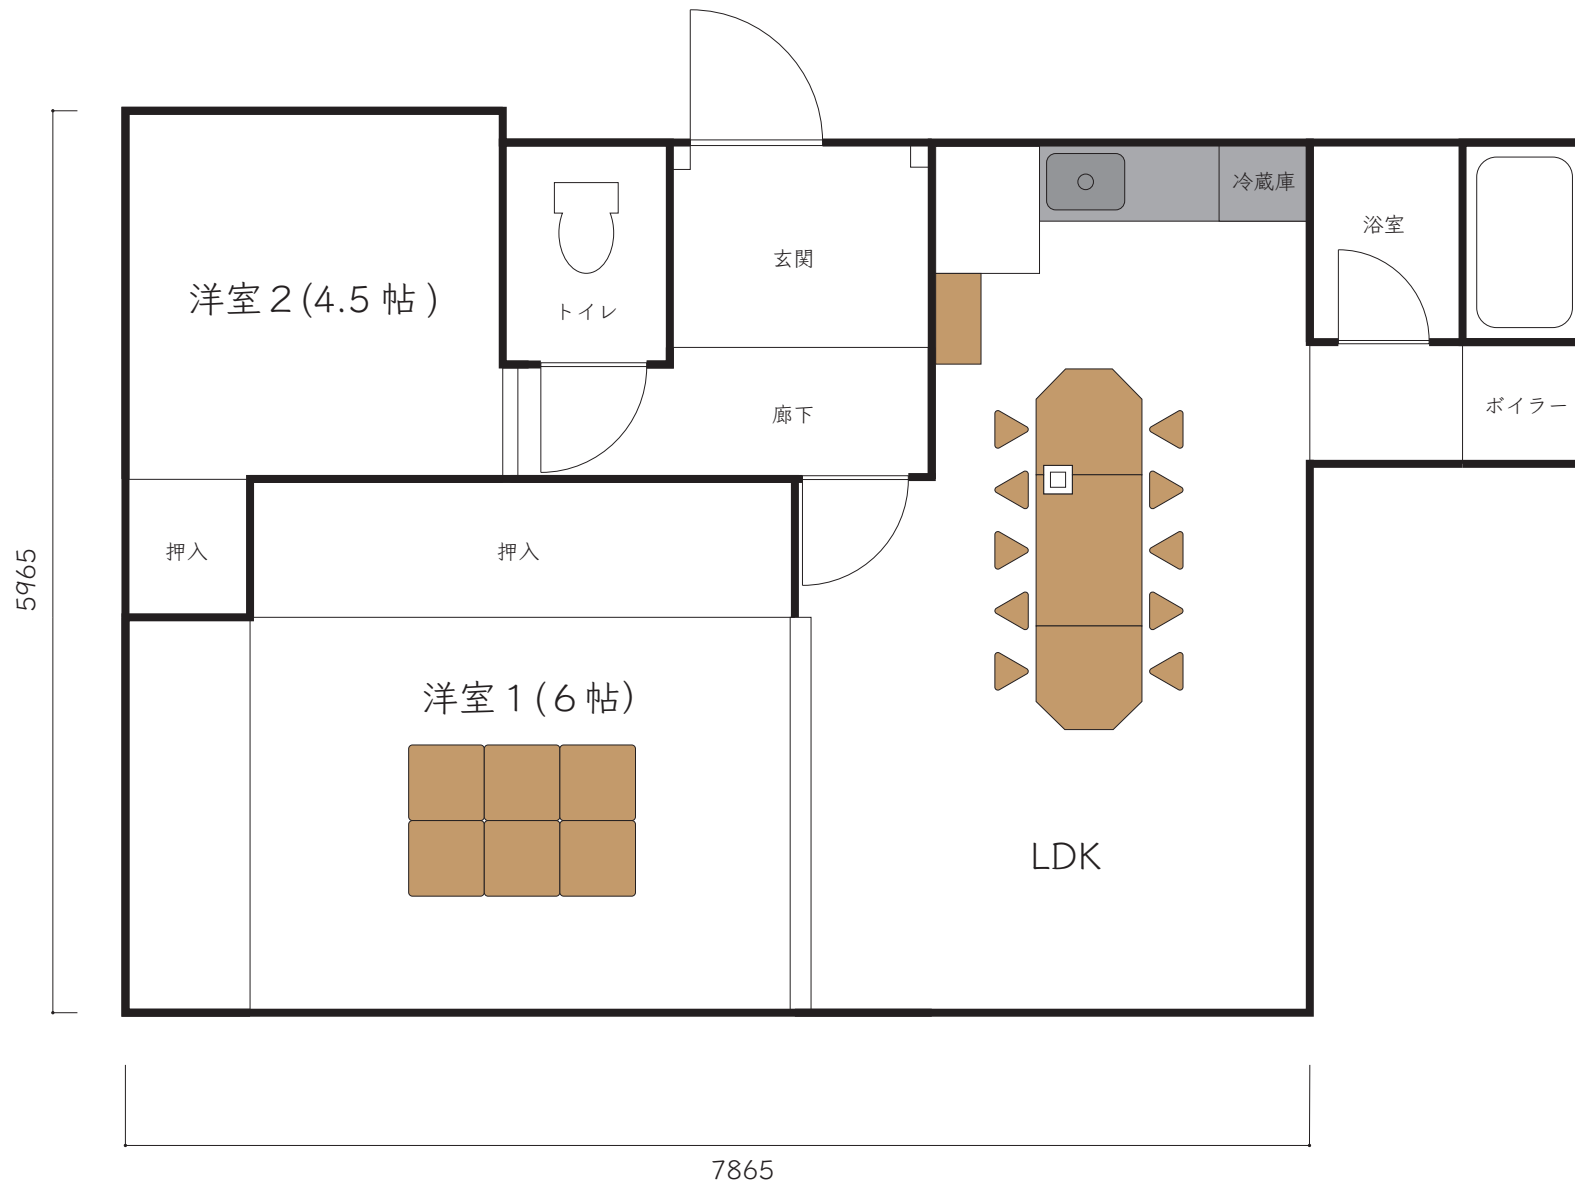

SCALE

A4:1/50 A3:1/25

※壁の厚みは考慮していません。