

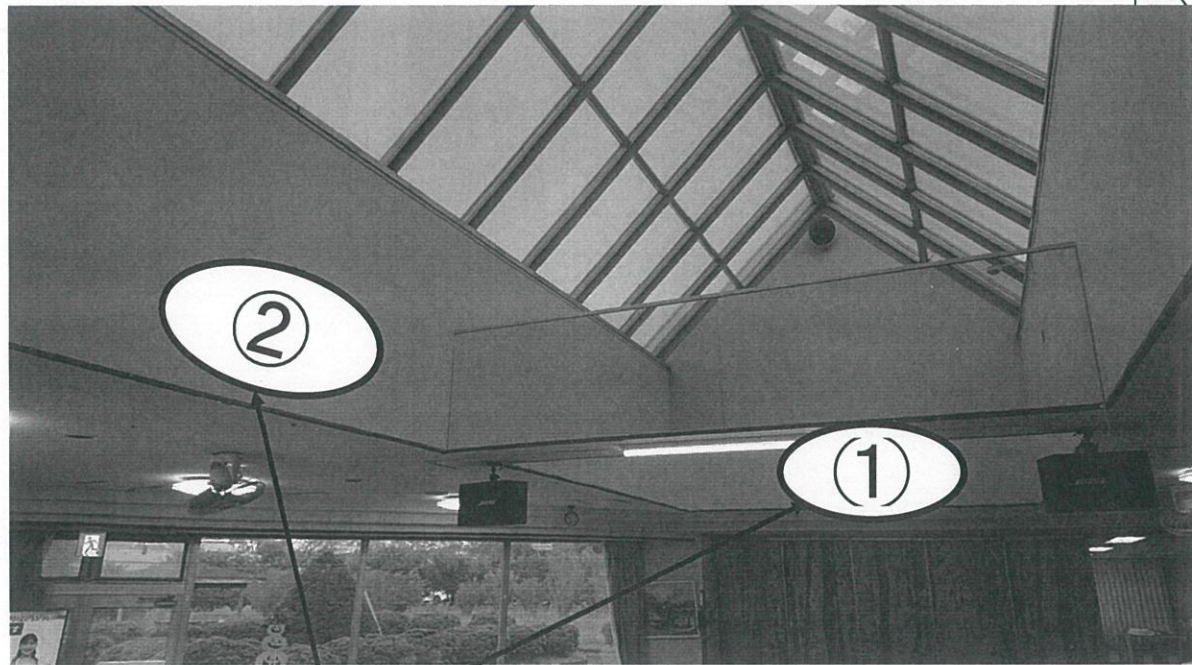


森町立特別養護老人ホーム さくらの園

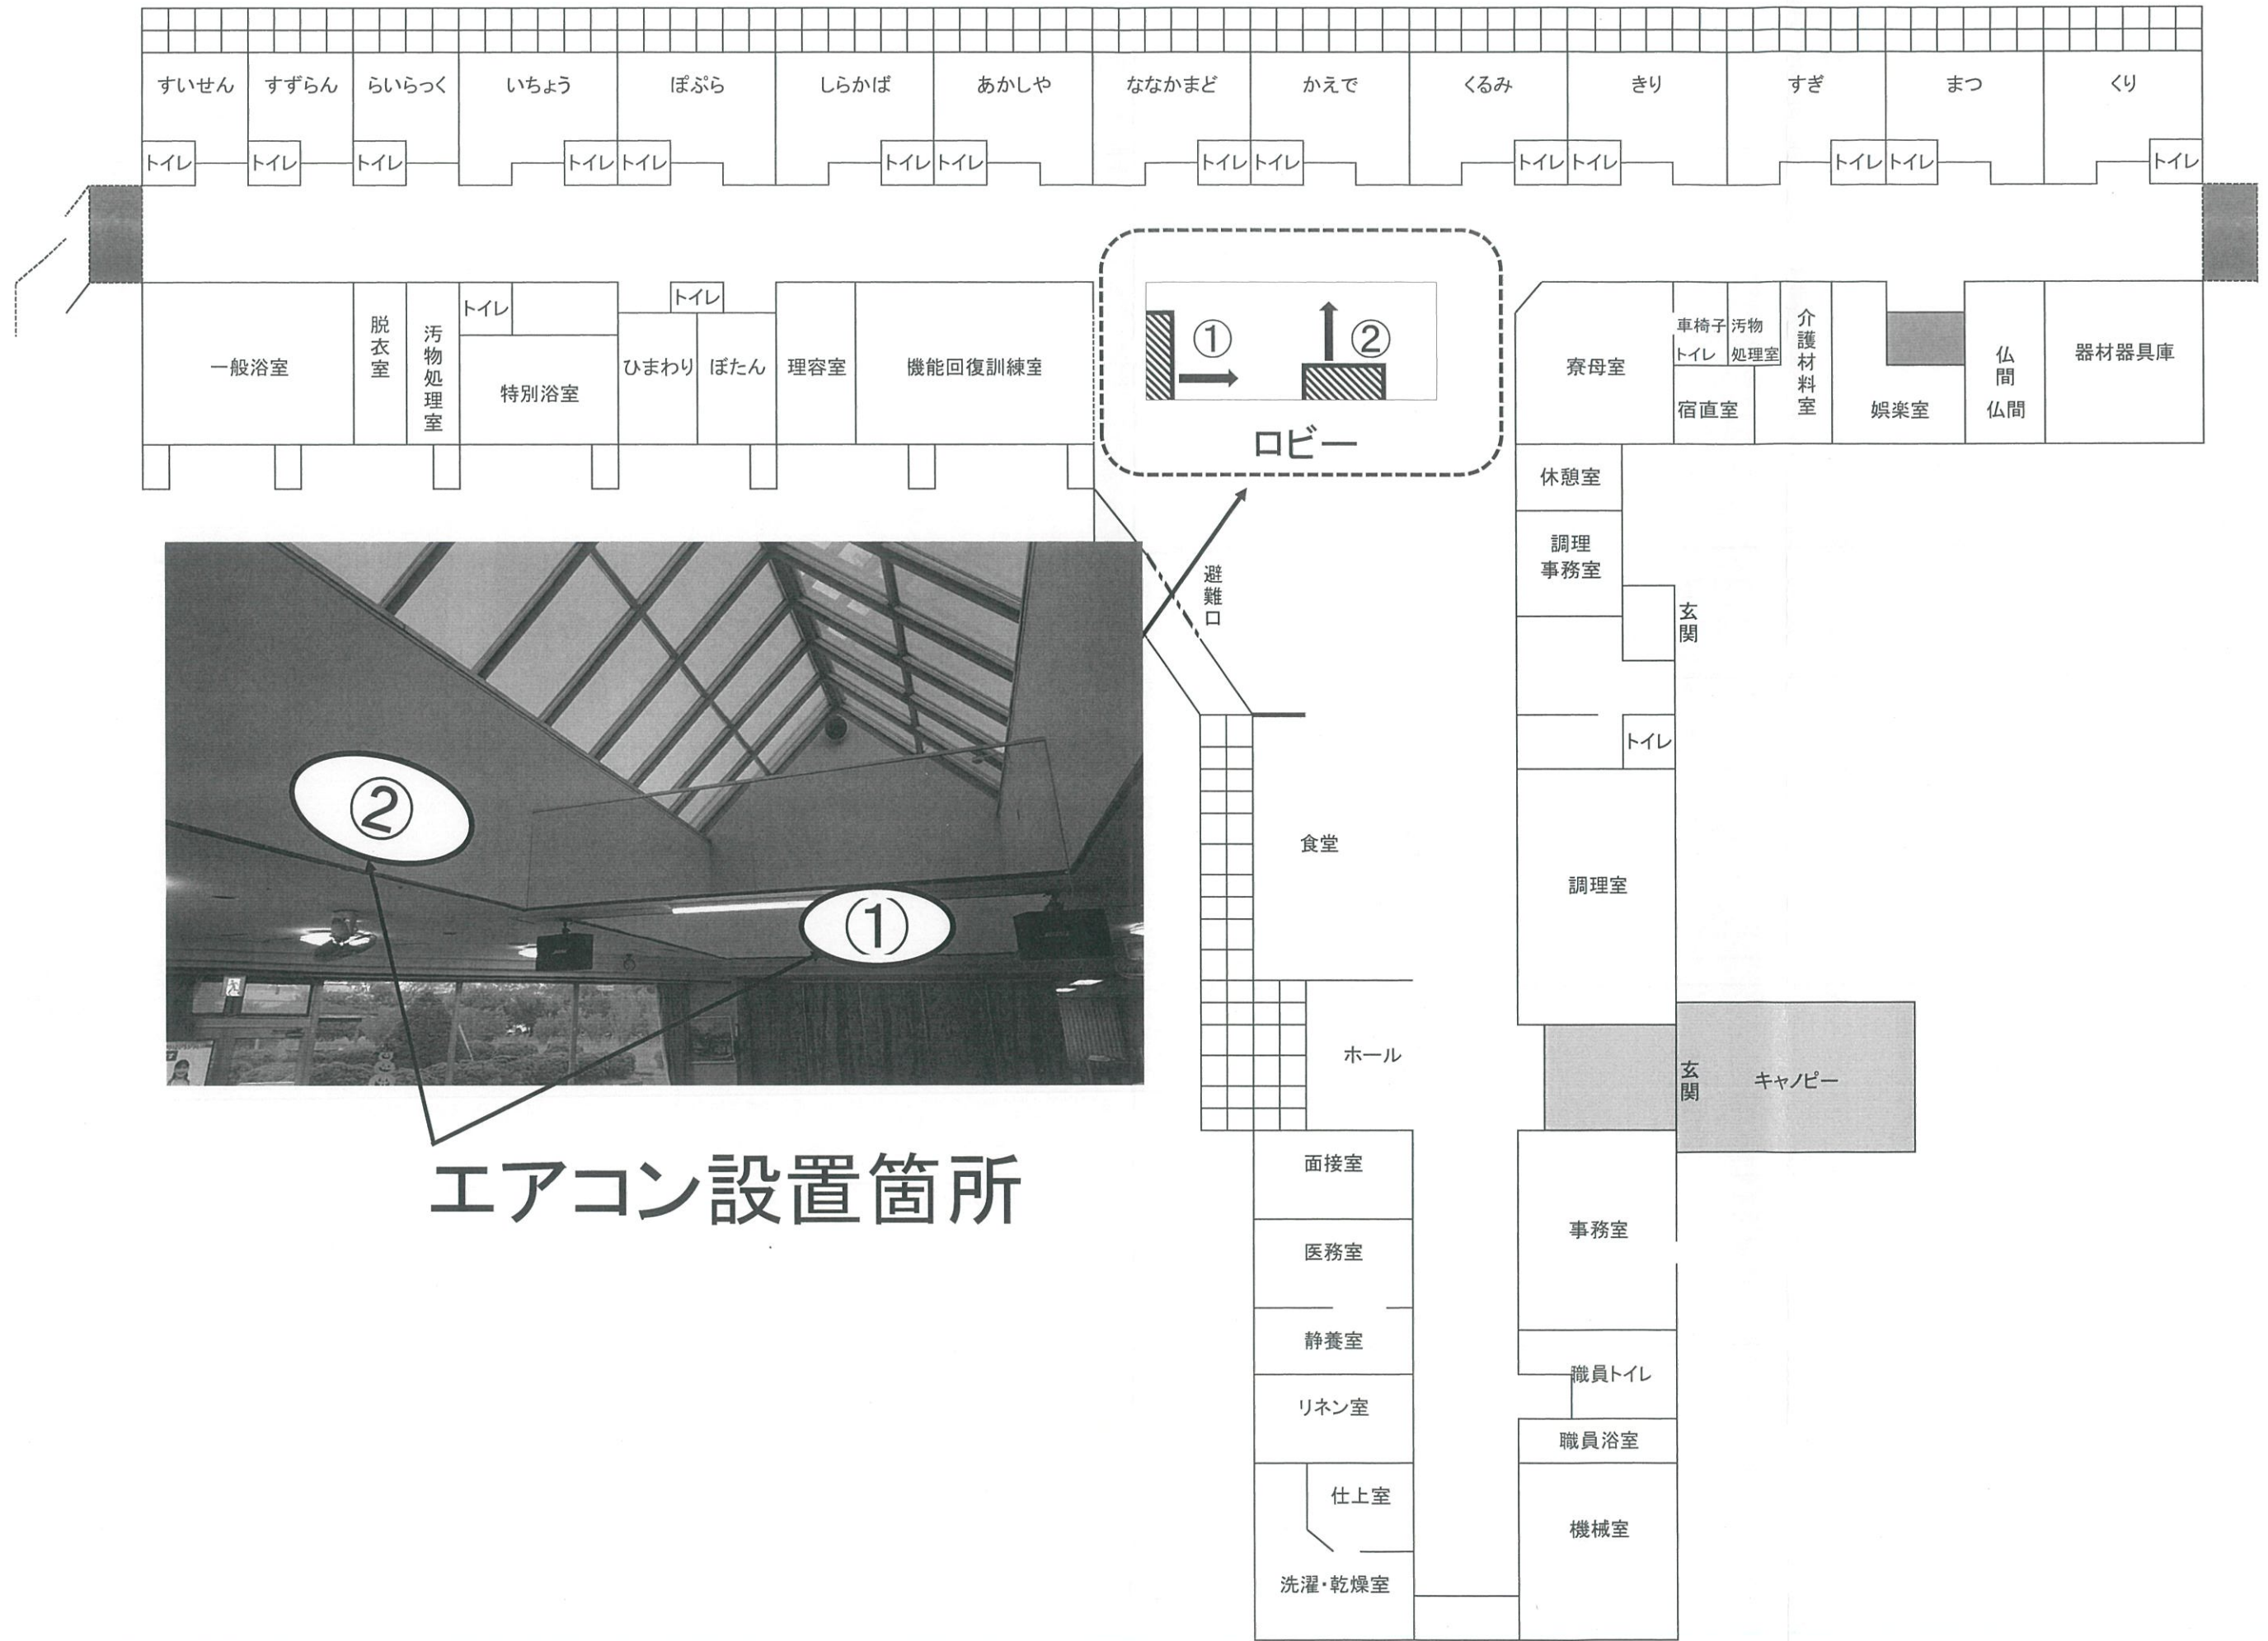

エアコン設置箇所

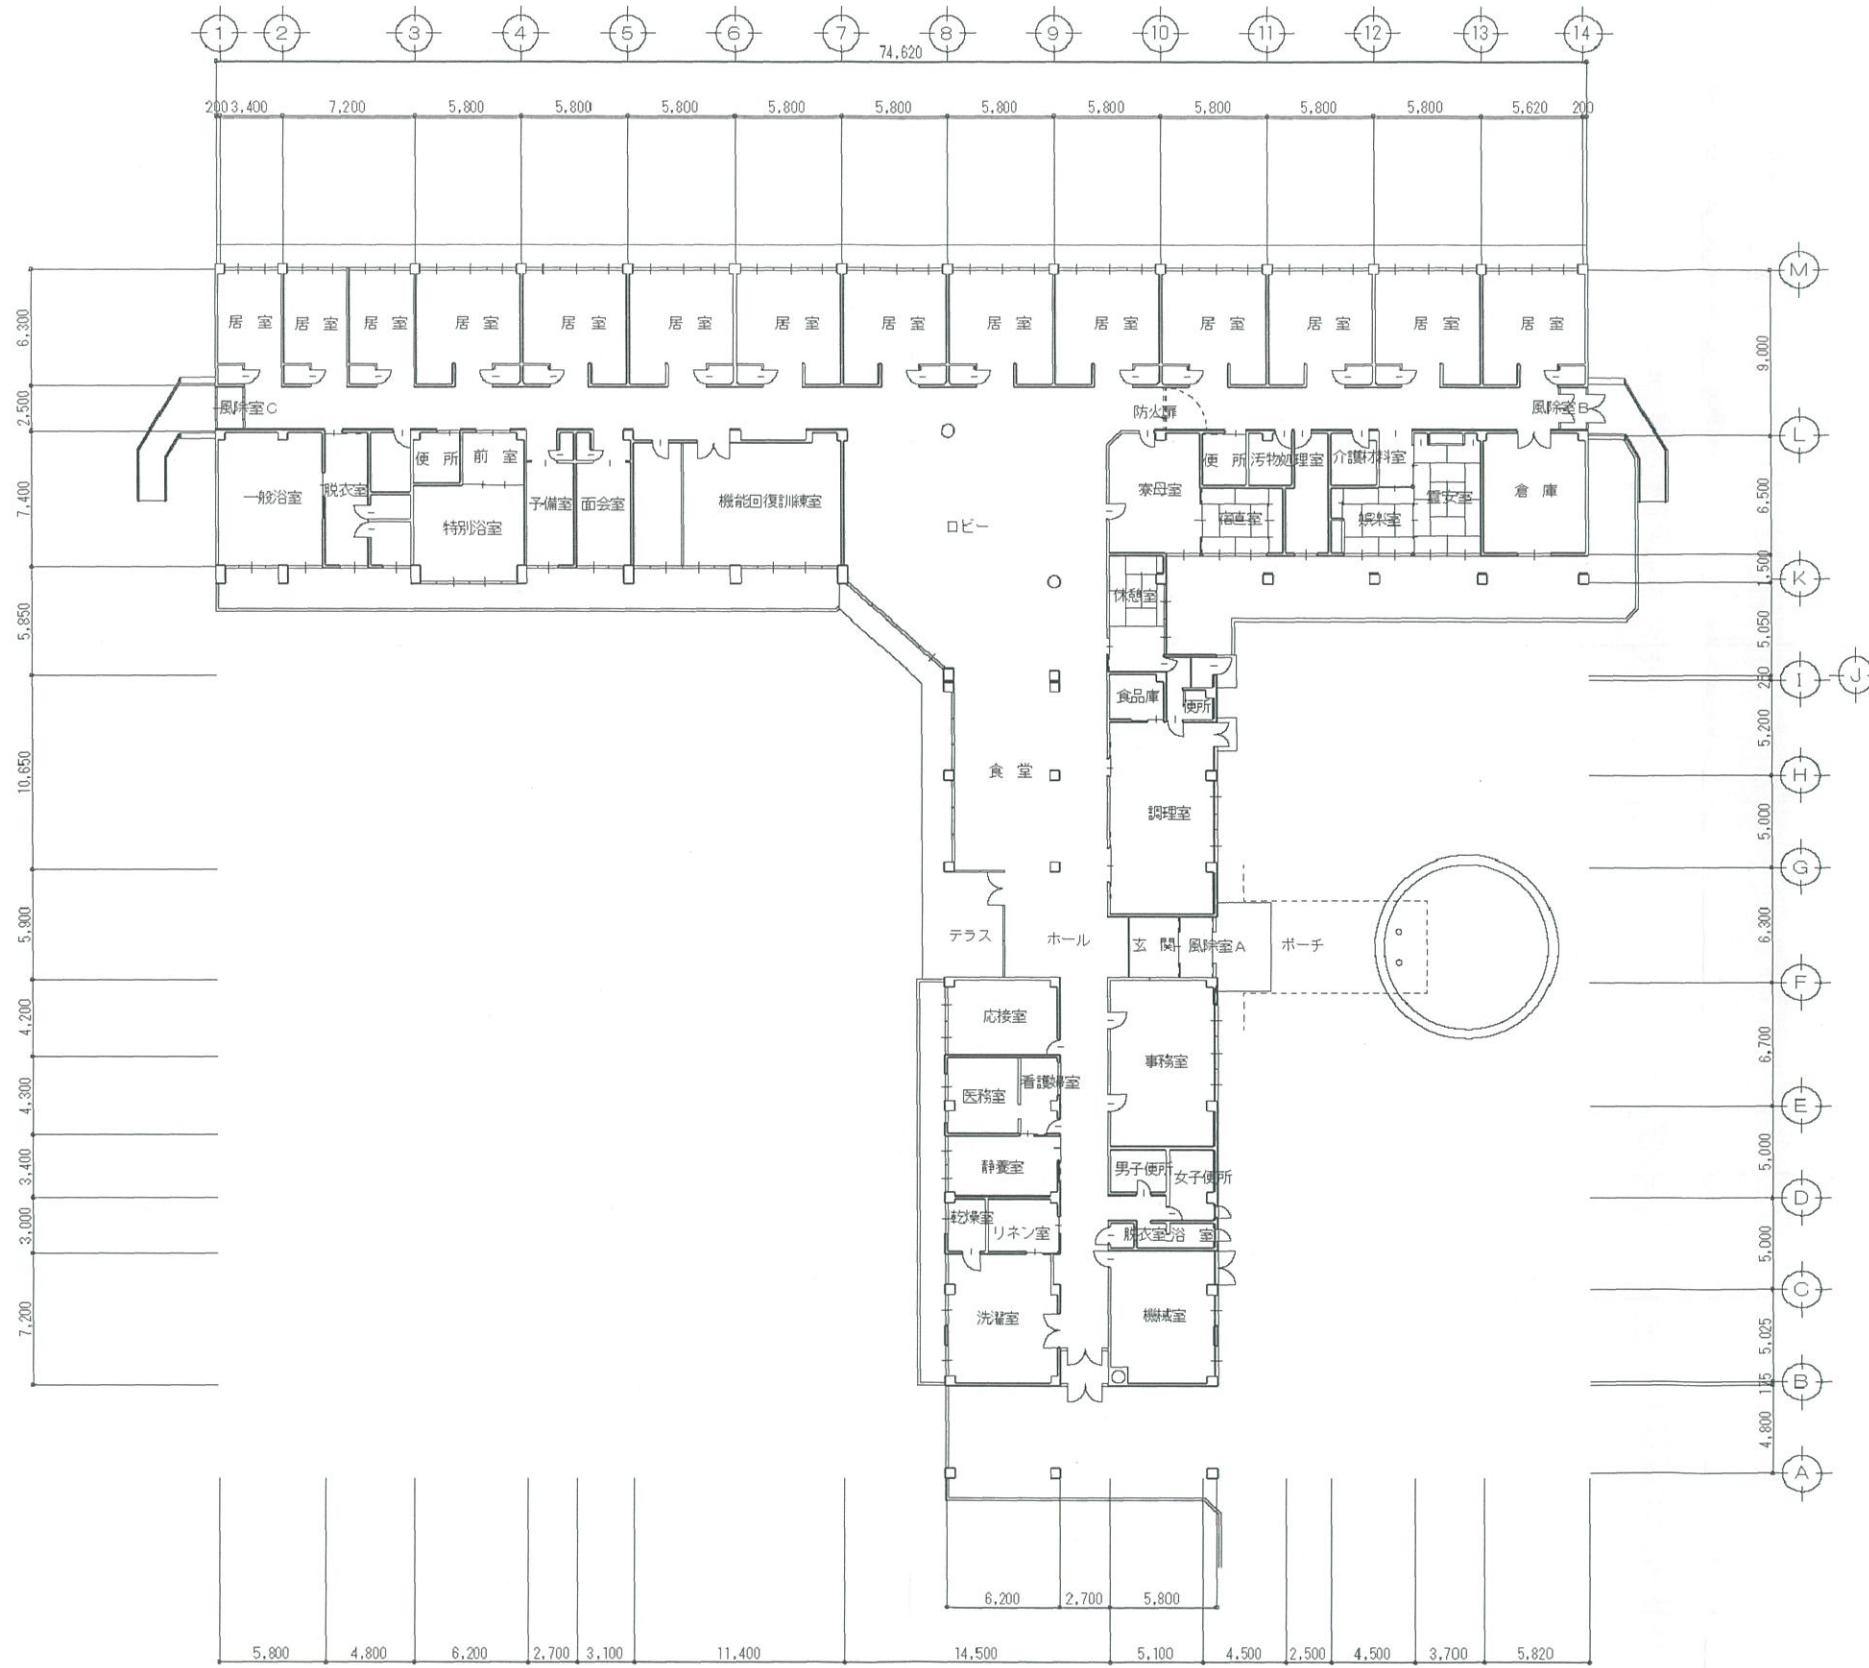

森町防火安全対策整備事業
スプリンクラー及び送水施設改修工事

株式会社 建築設計工房ログス
1級建築士事務所登録(法)第156号
1級建築士登録 第265505号 前田 健二

特
記
事
項

訂
正
事
項

検 図 担 当 作 成

現況 平面図

縮 尺	図 面 番 号
1:200	A-05
1:	

