
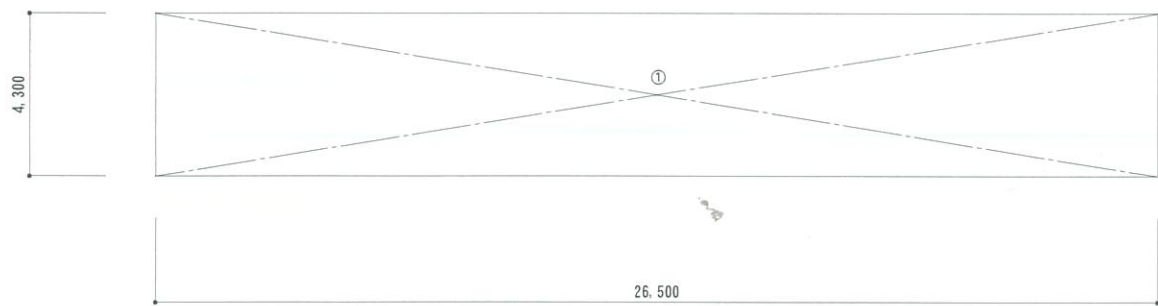


茅部郡森町字常盤町（アカシヤ団地3号棟）

位置図

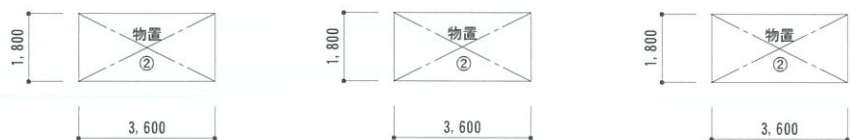

◆求積表 (単位: m)

符号	計算式
①	$26.514 \times 4.30 \times 2 = 228.02$
②	$3.60 \times 1.80 \times 3 = 19.44$

◆面積表 (単位: m)

建築面積	① + ②	= 247.46
床面積		
住居	①	= 228.02
物置	②	= 19.44
総延床面積		= 247.46



配置図 S : 1/500

年度	令和6年度
工事名	町営住宅解体工事（7カ沖団地 3号棟）
住所	茅部郡森町字常盤町
図面名	位置図・配置図・面積表
縮尺	S : 1/200, 500
作成年月	令和6年4月
	北海道 森町 建設課