

配水用ポリエチレンφ150 L=314.8m
(L=314.832m)


③ 掘削断面図 L=42.2m

② 掘削断面図 L=8.3m

③ 掘削断面図 L=38.0m

③ -1 掘削断面図 L=11.7m

③ 掘削断面図 L=166.3m

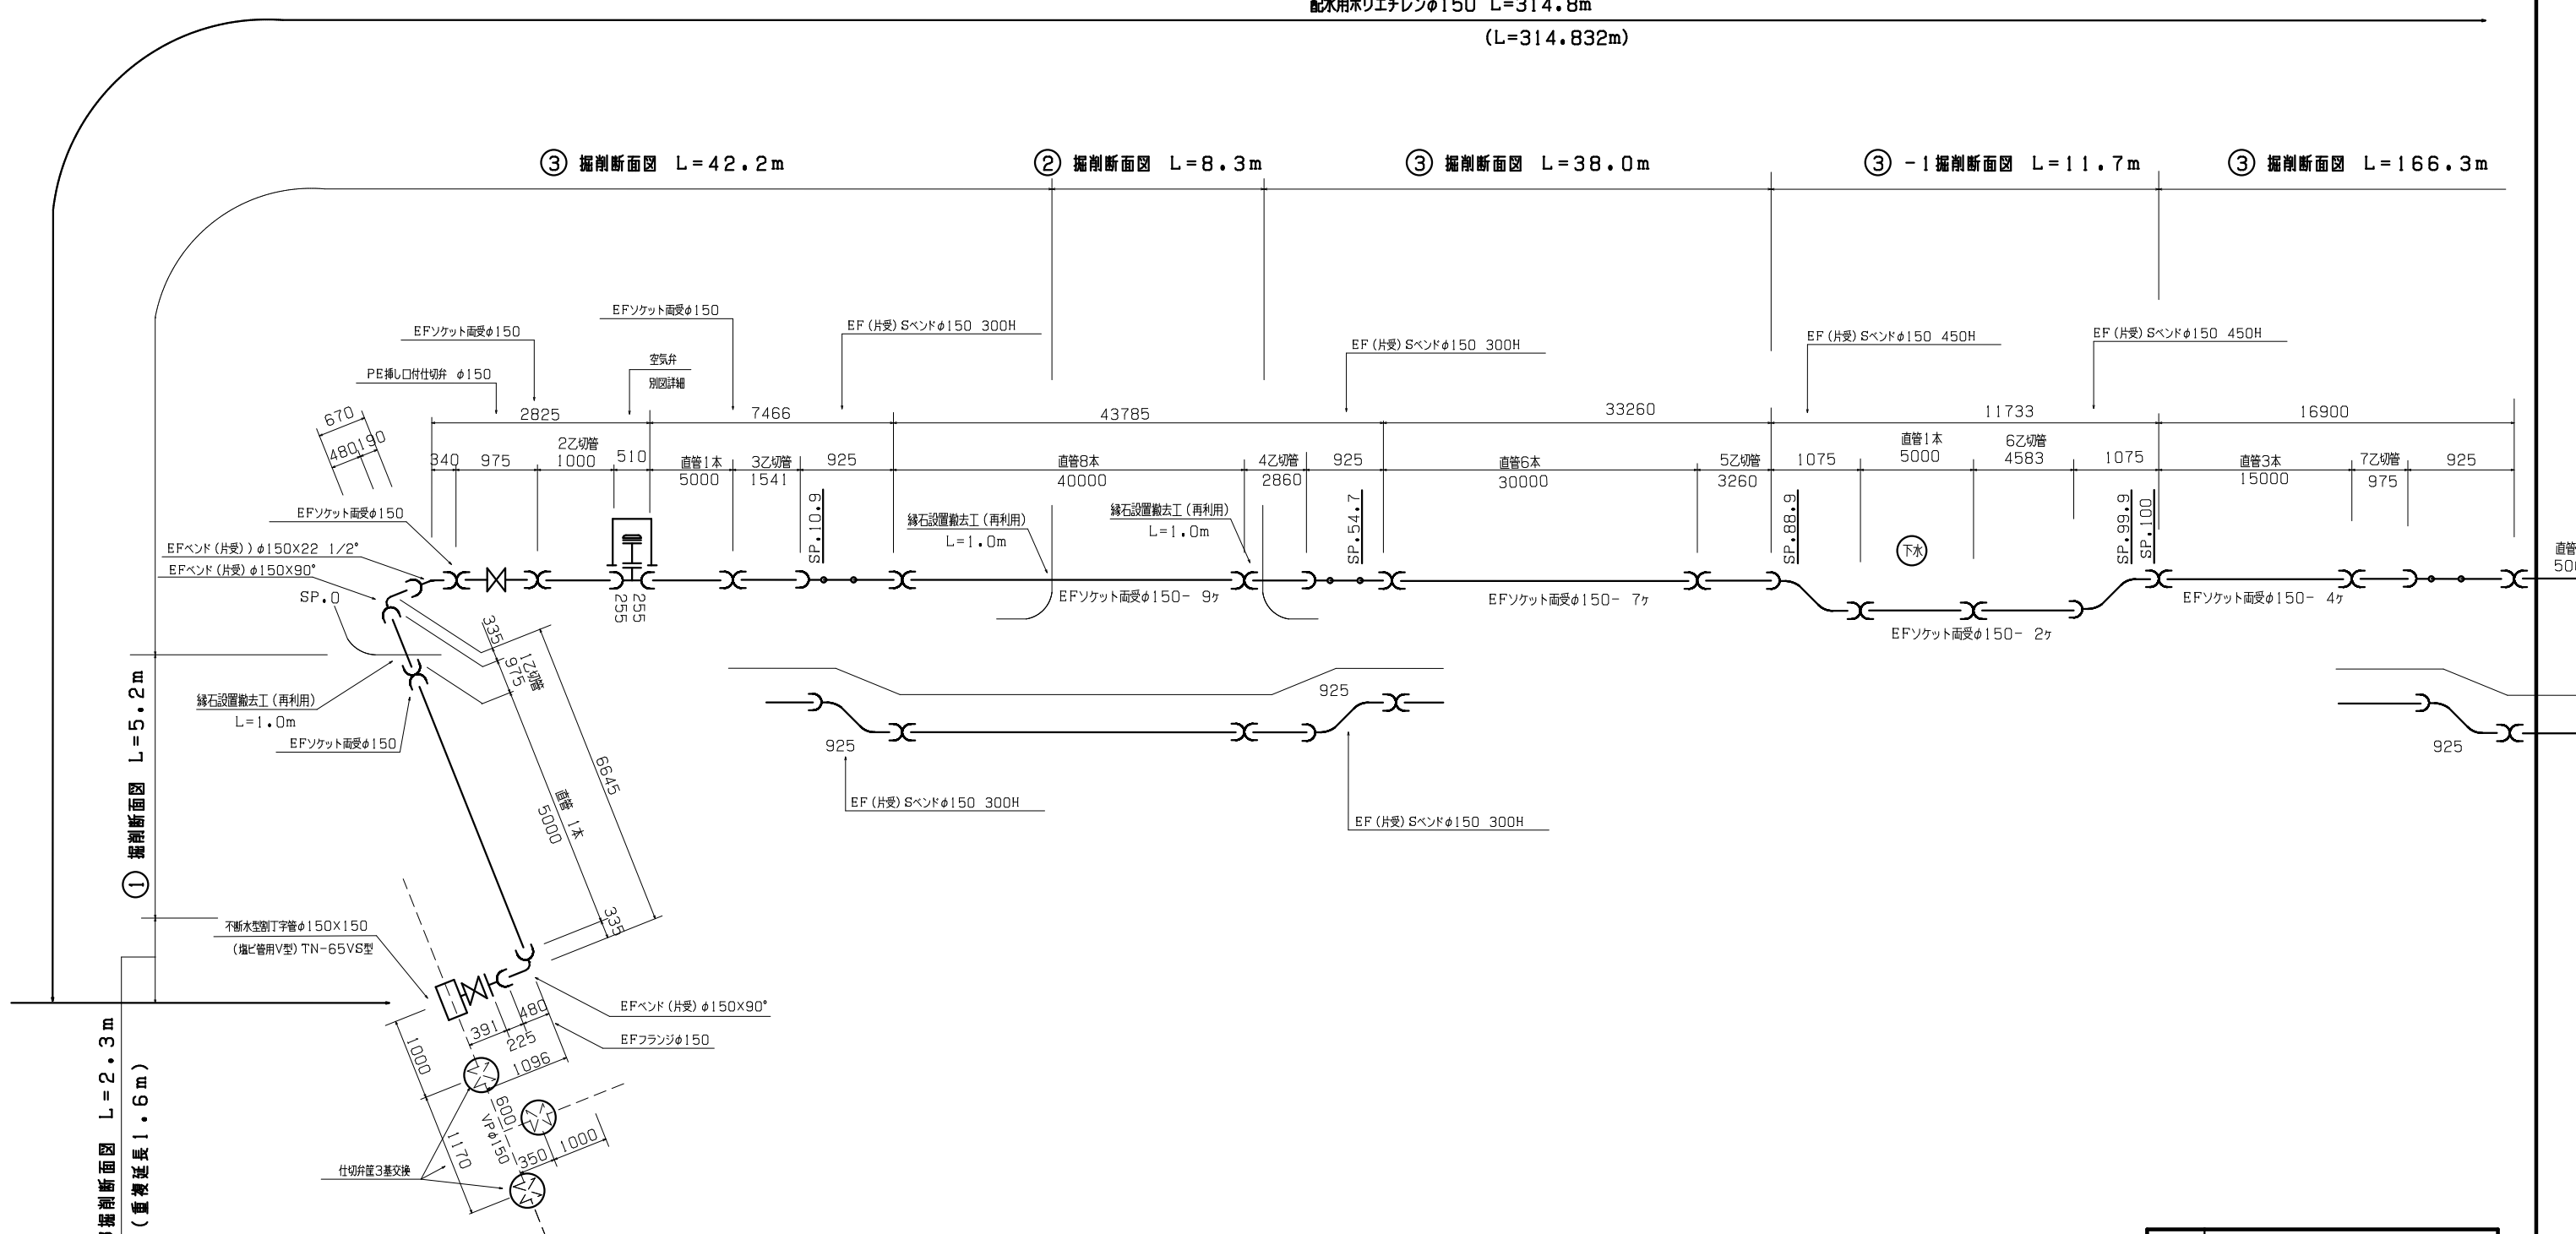

起点部配管図

年度	令和6年度			
事業名	森川町地区配水管新設工事			
図面名	配管図(1)			
縮尺	Free	令和年月作成		
測量	設計	検図	承認	設計番号
				番 8/13
森 町				