
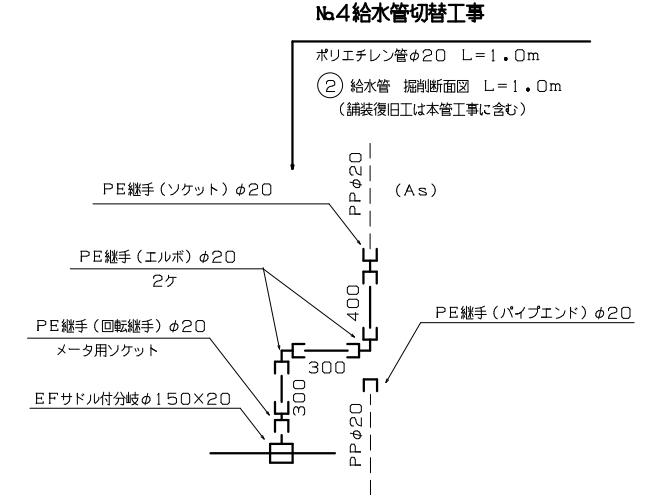
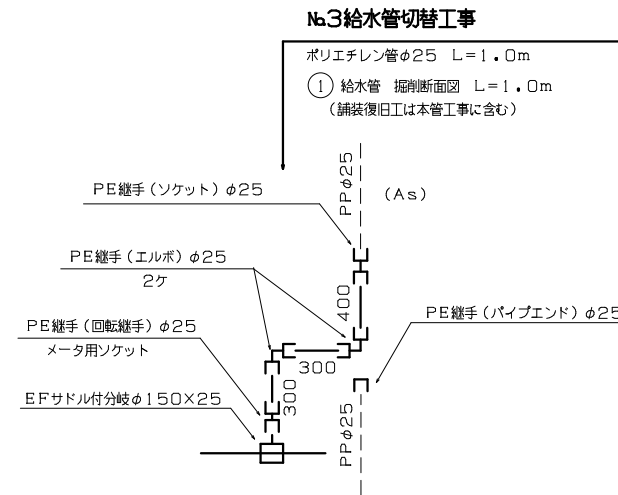
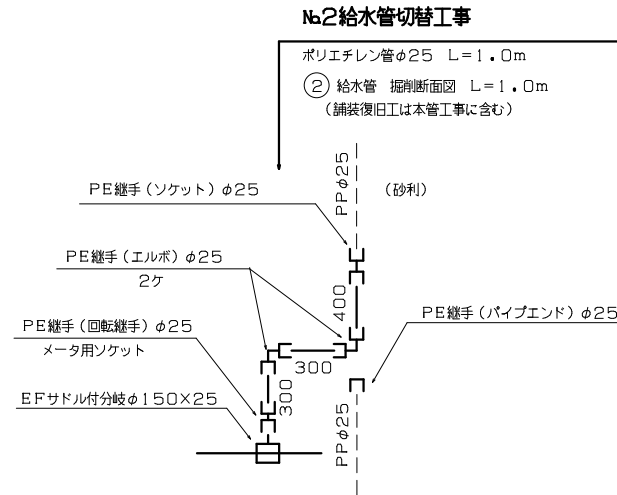


№1 給水管切替詳細図

№2 給水管切替詳細図

№3 給水管切替詳細図

№4 給水管切替詳細図




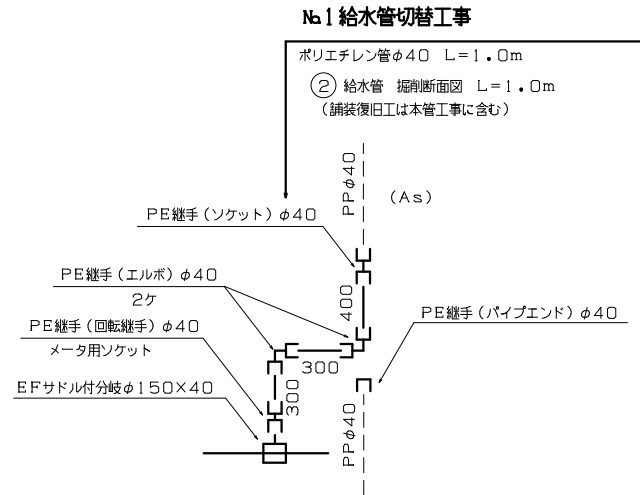


① 給水管 掘削断面図

② 給水管 掘削断面図

③ 給水管 掘削断面図

№5 給水管切替詳細図

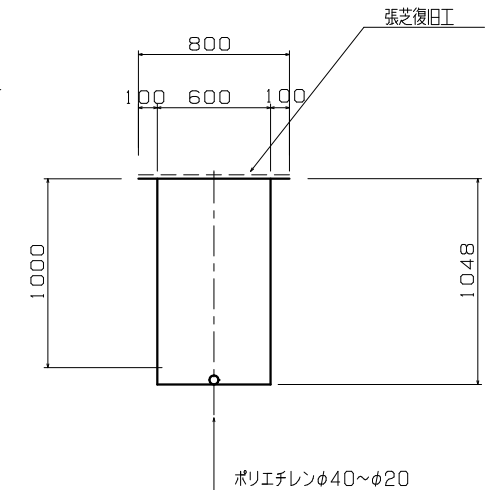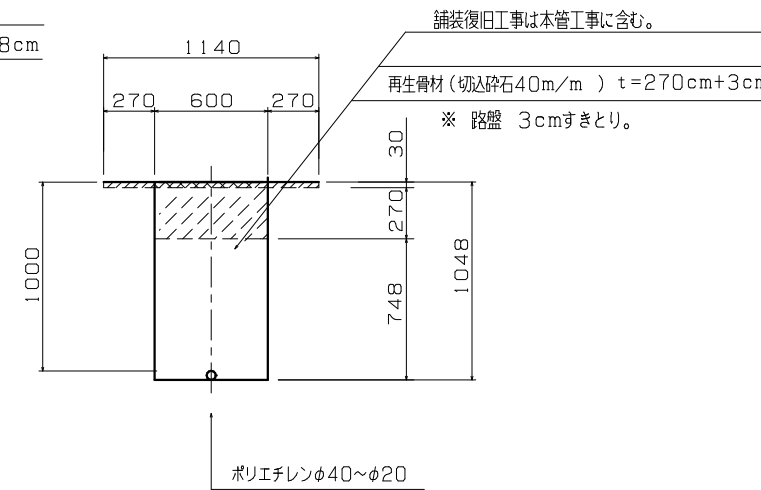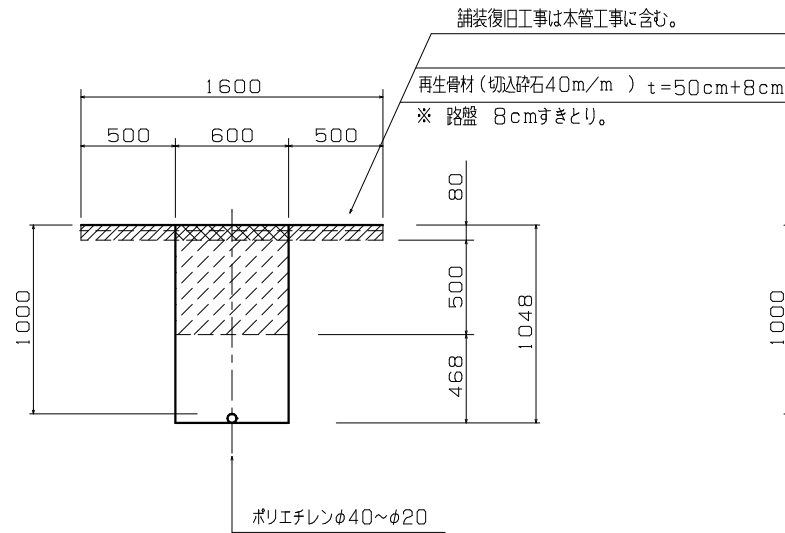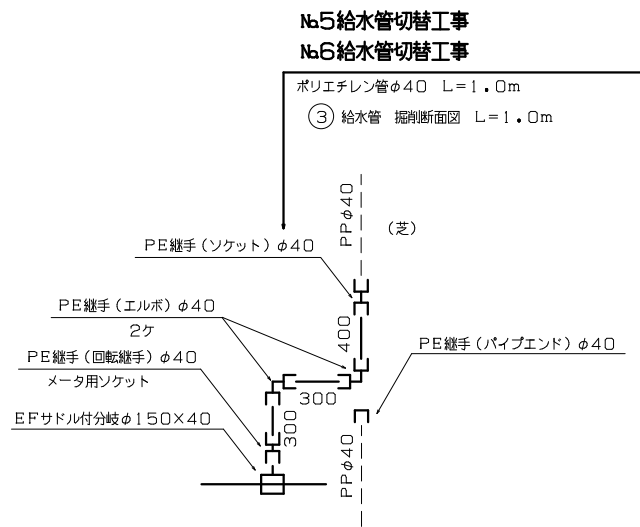

年度	令和6年度			
事業名	森川町地区配水管新設工事			
図面名	給水管切替詳細図			
縮尺	Free・1/20	令和年月作成		
測量	設計	検図	承認	設計番号
				番 13/13
森 町				