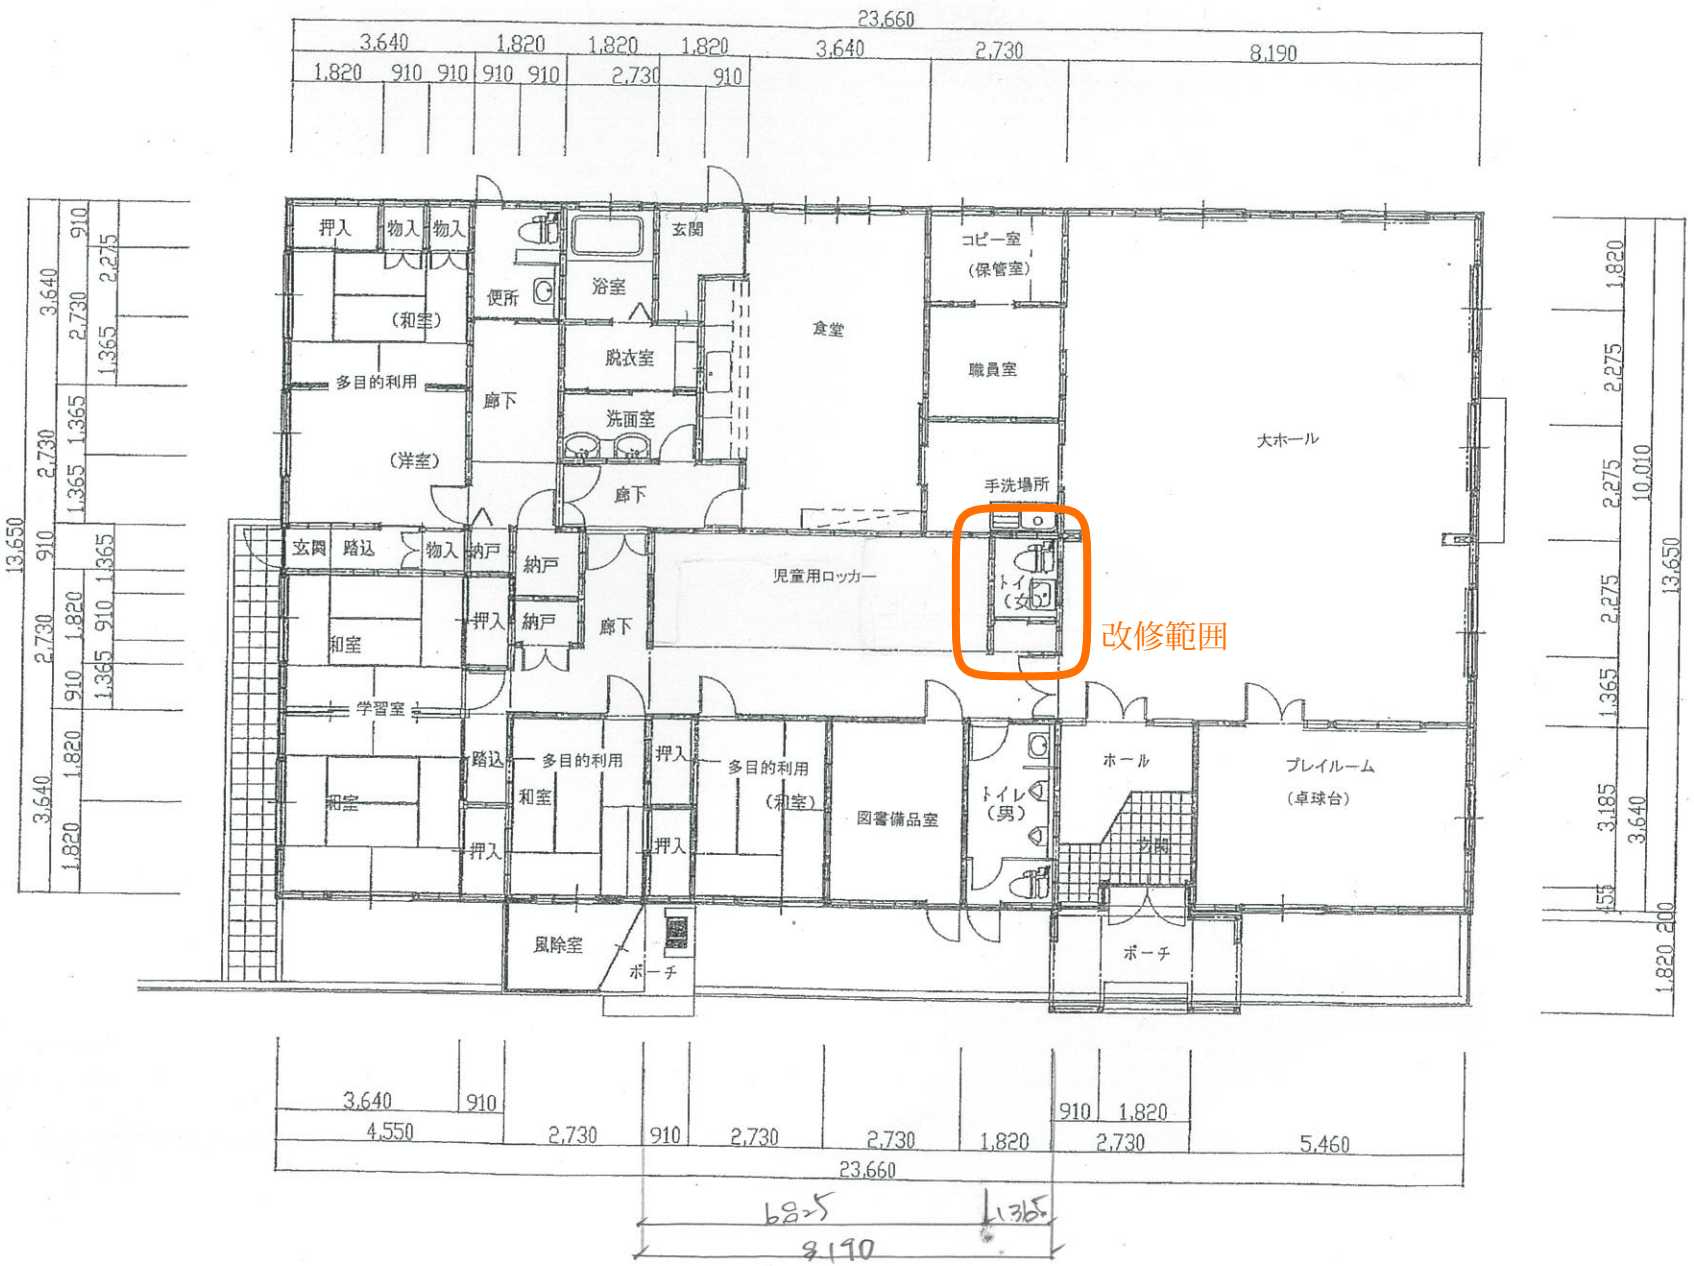●森っ子学童クラブ施設平面図