




様式-1 担当部門エリア図

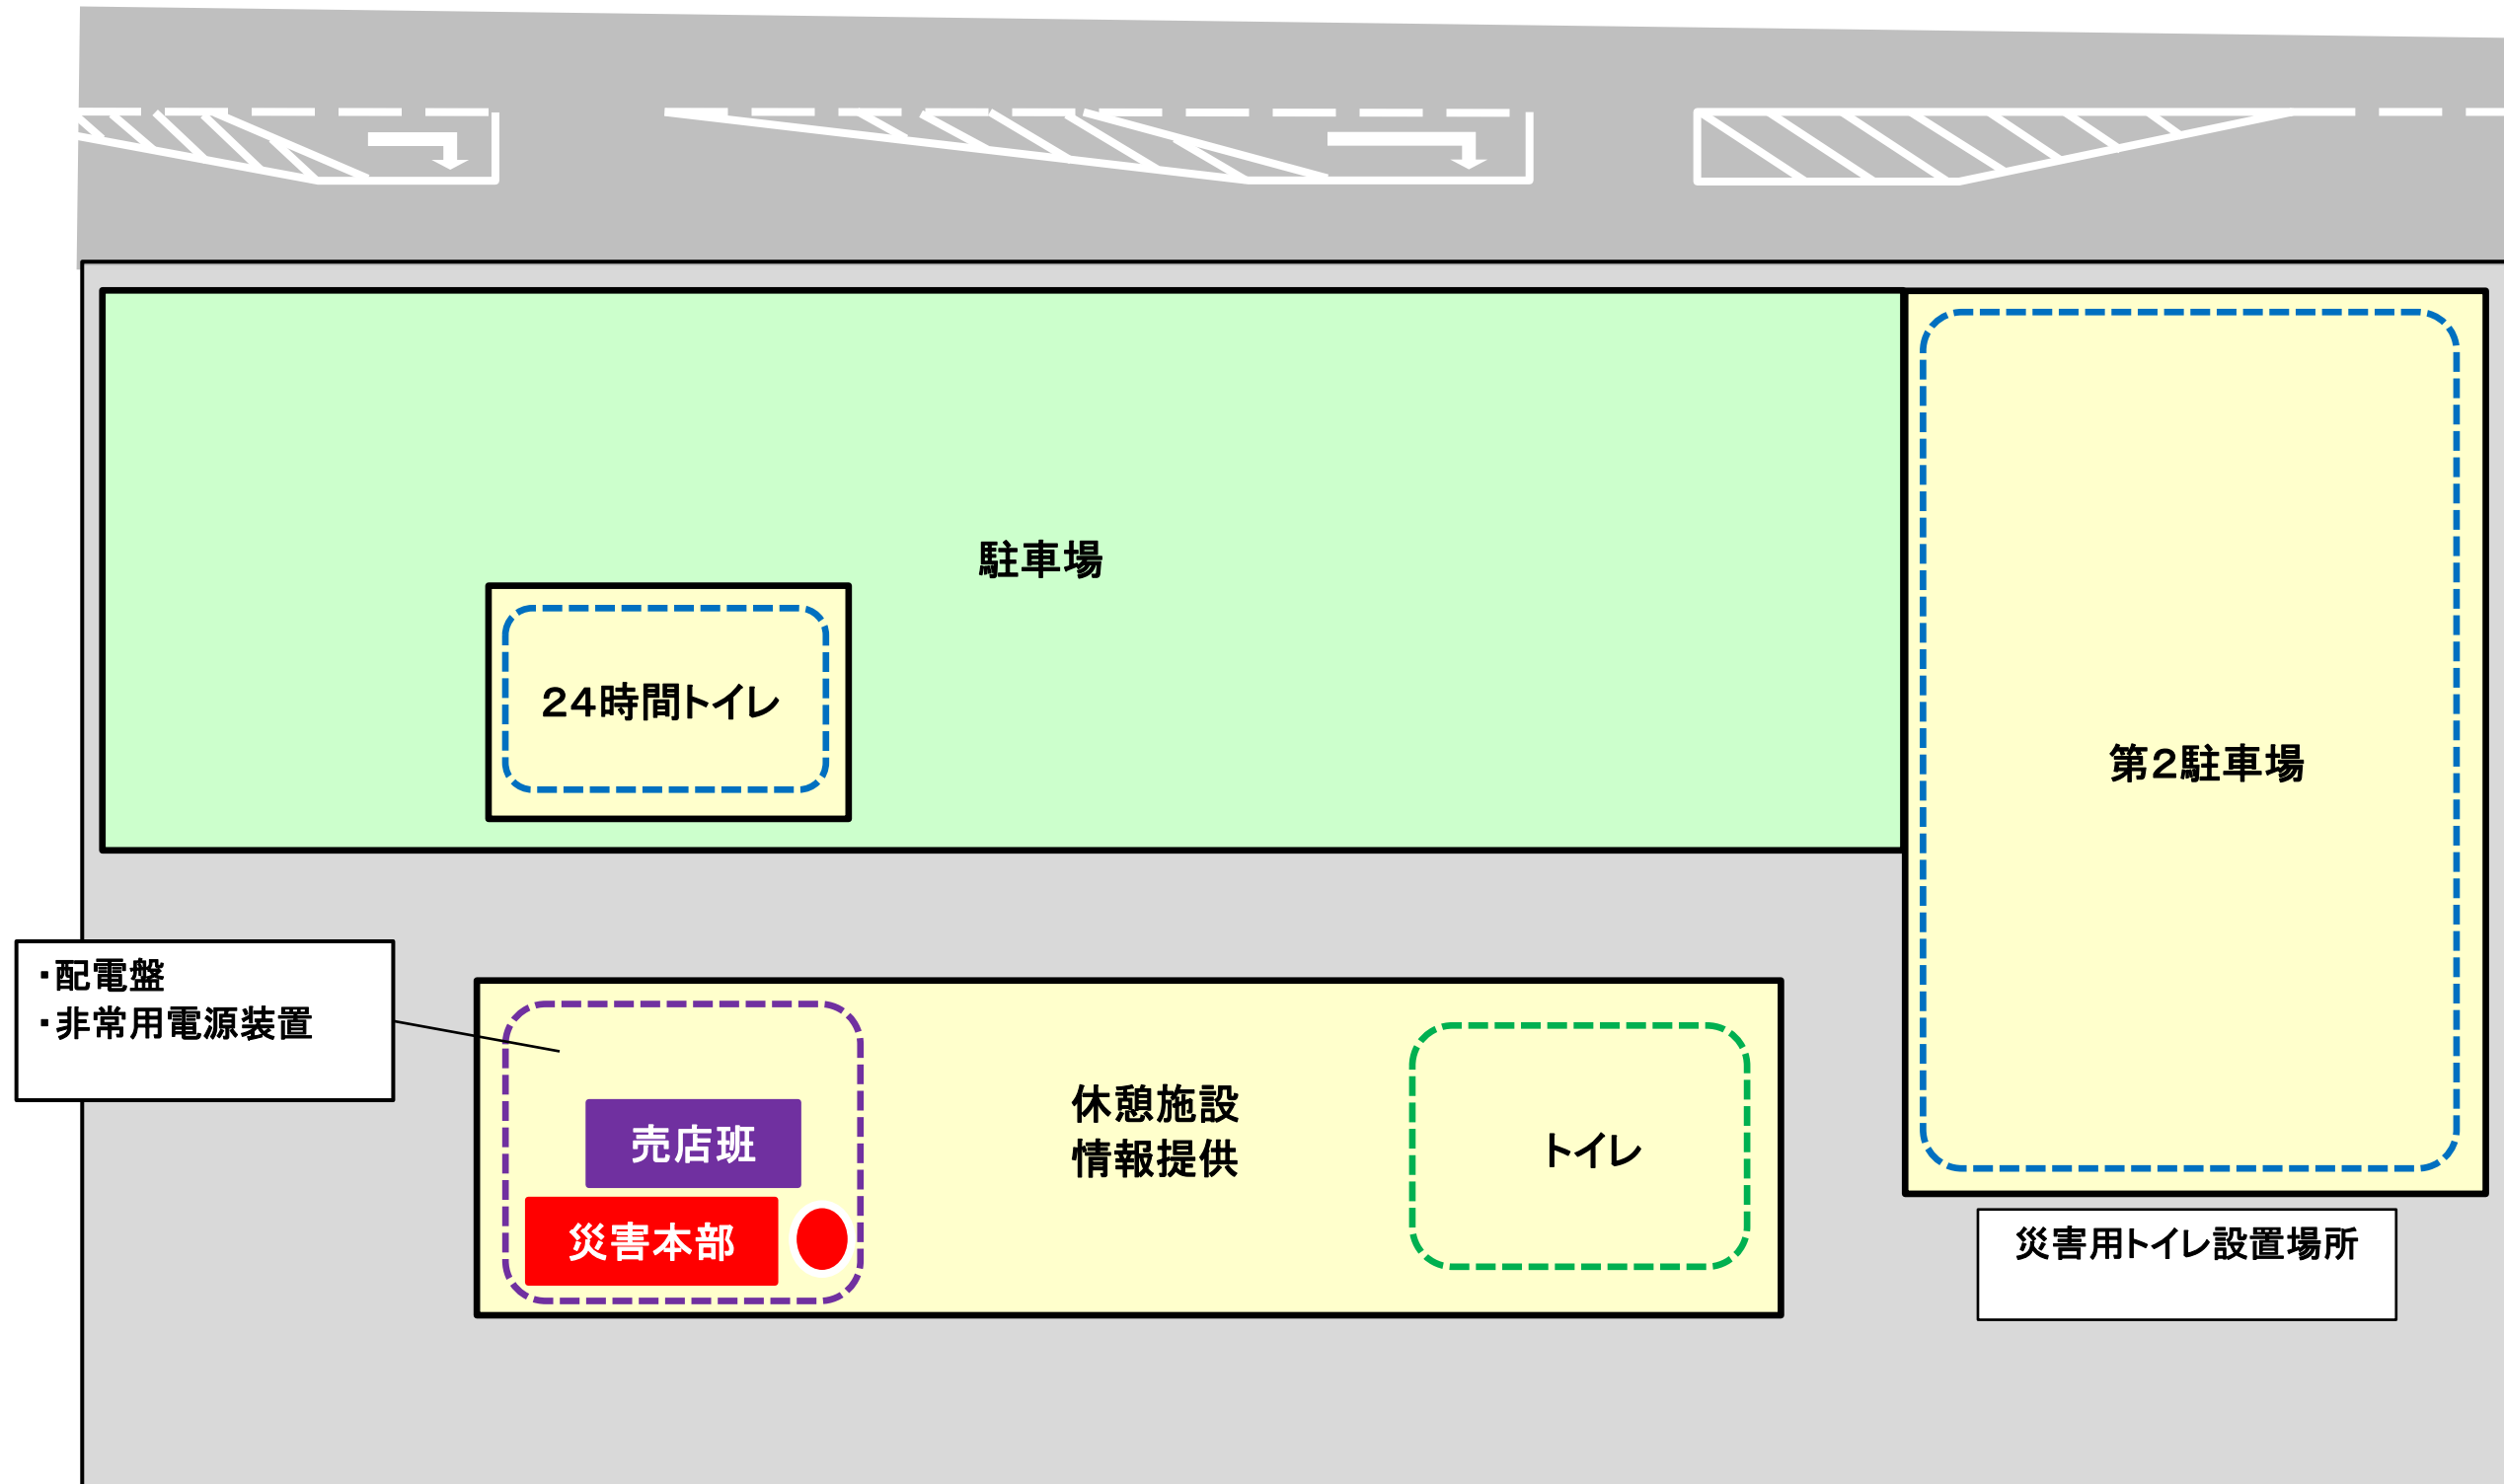

様式-2 避難誘導経路図

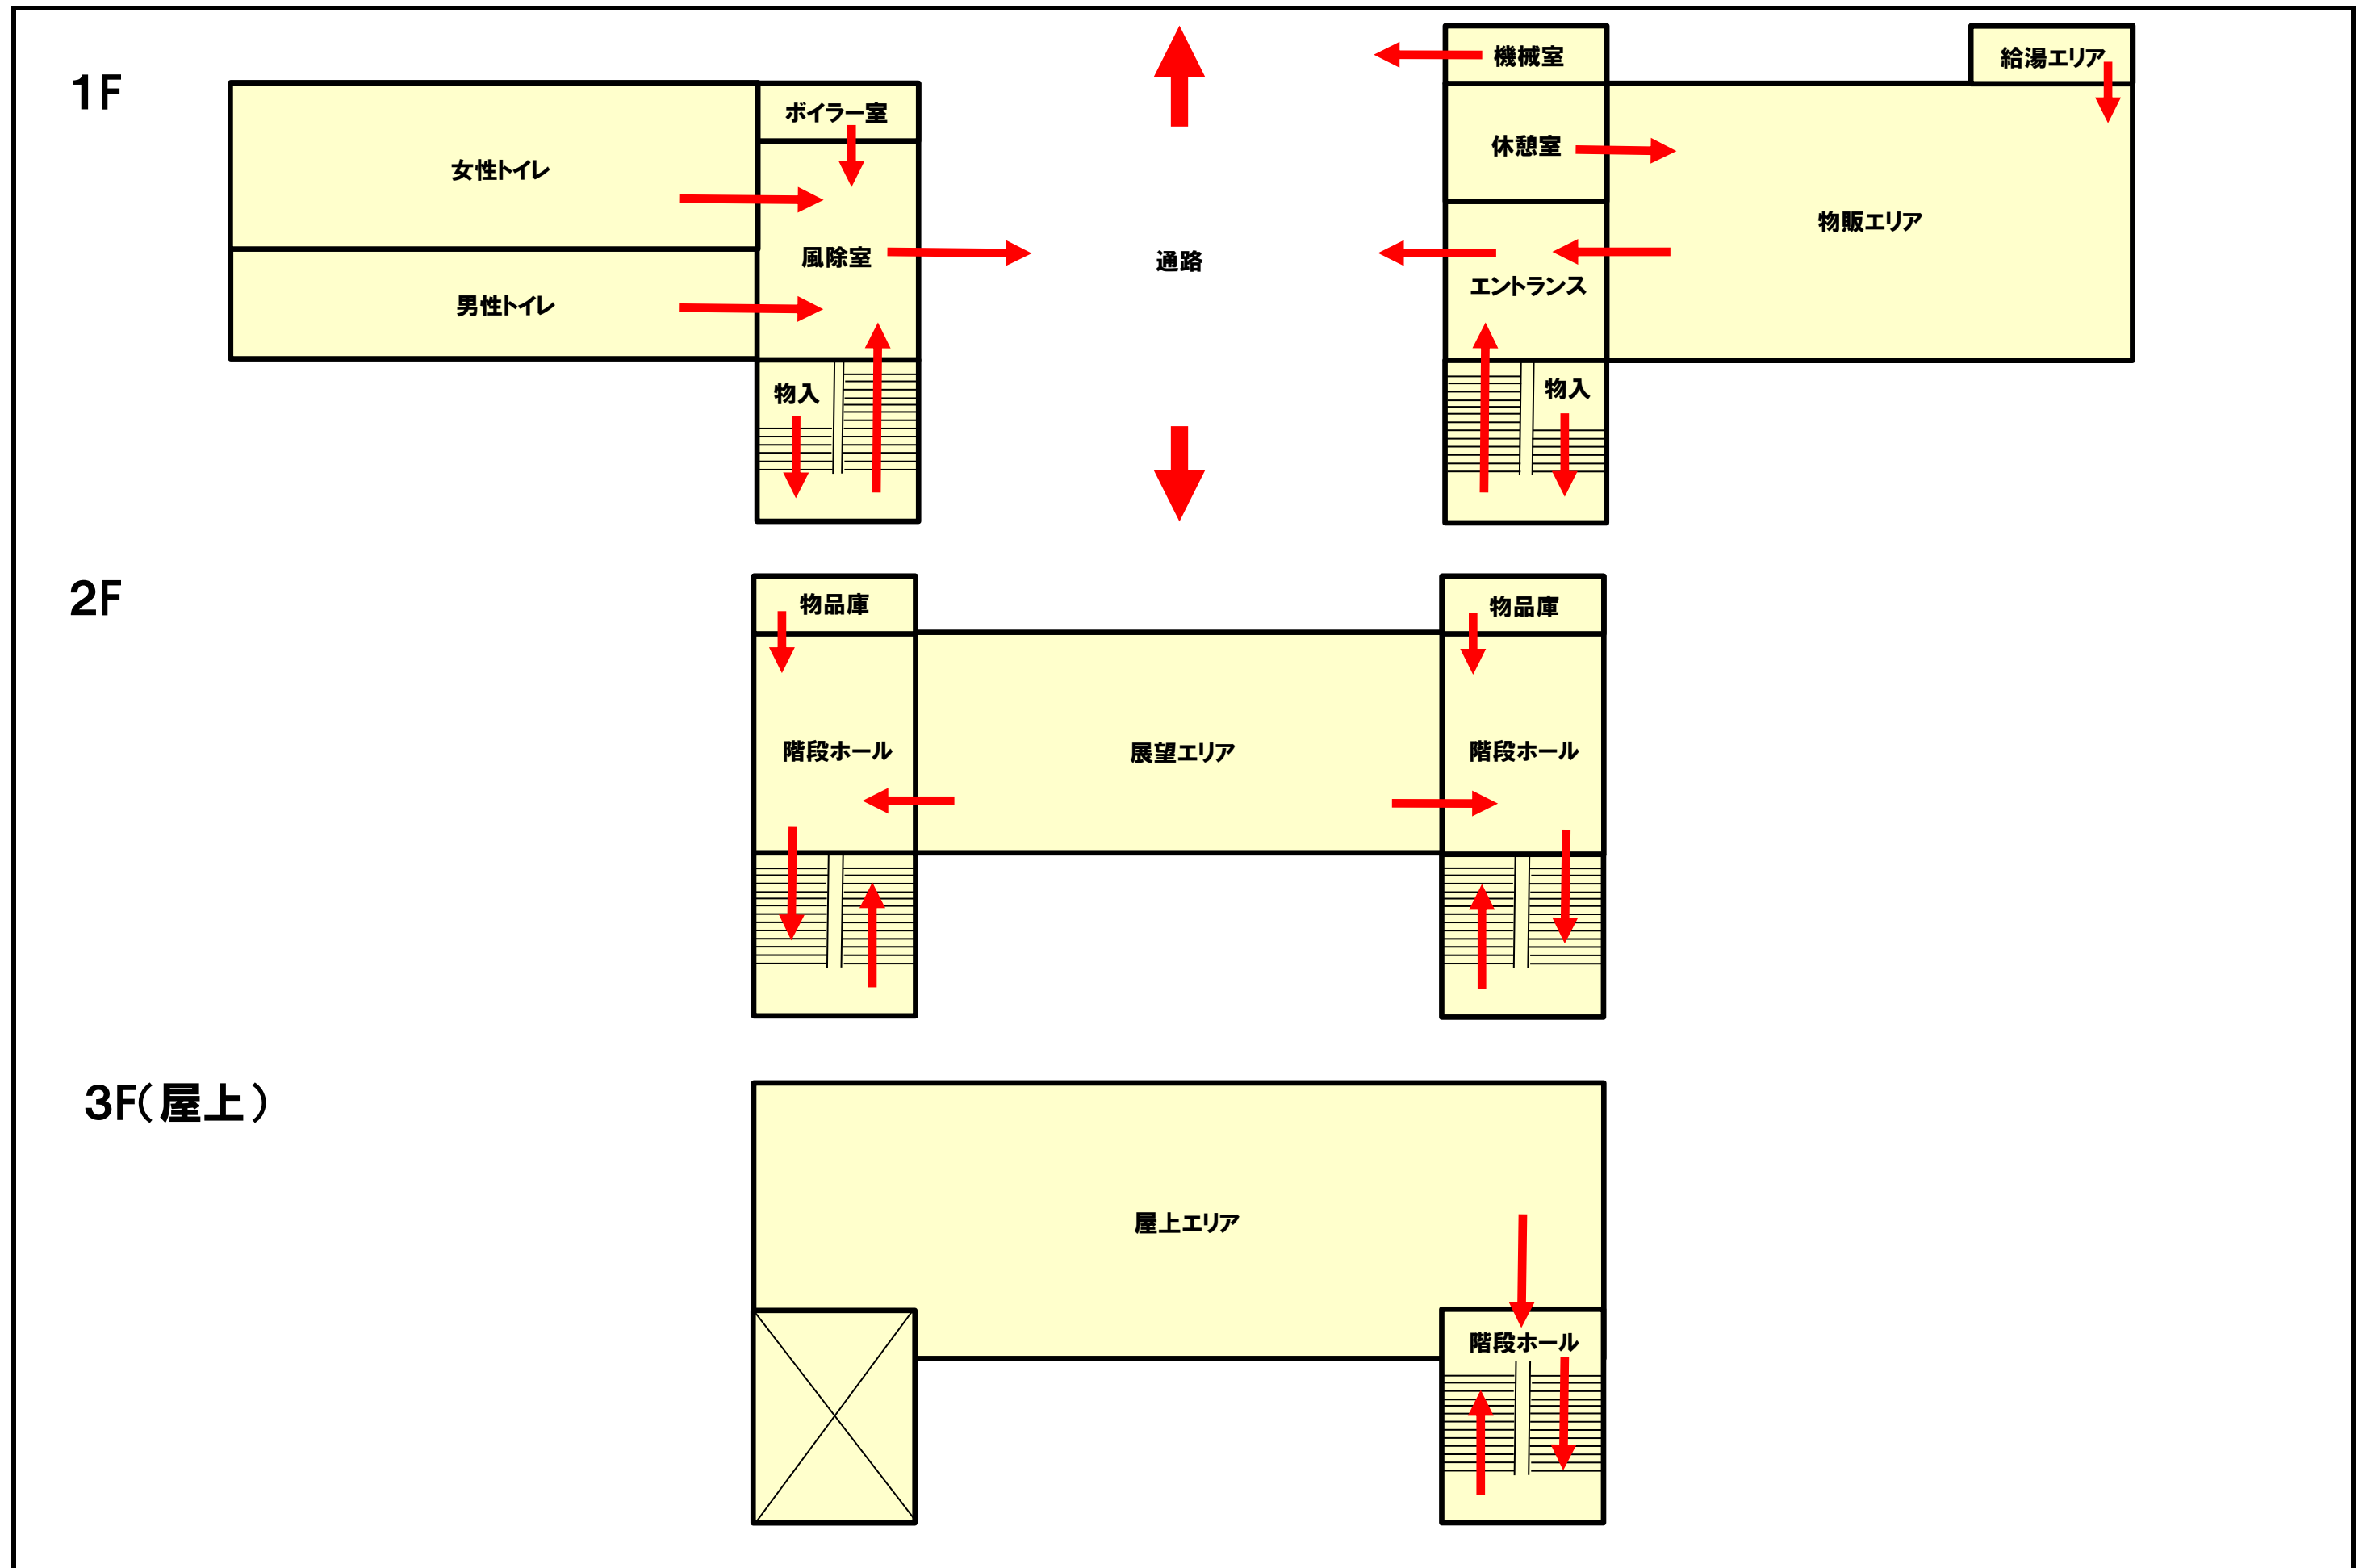

様式-3 消火機材設置箇所図

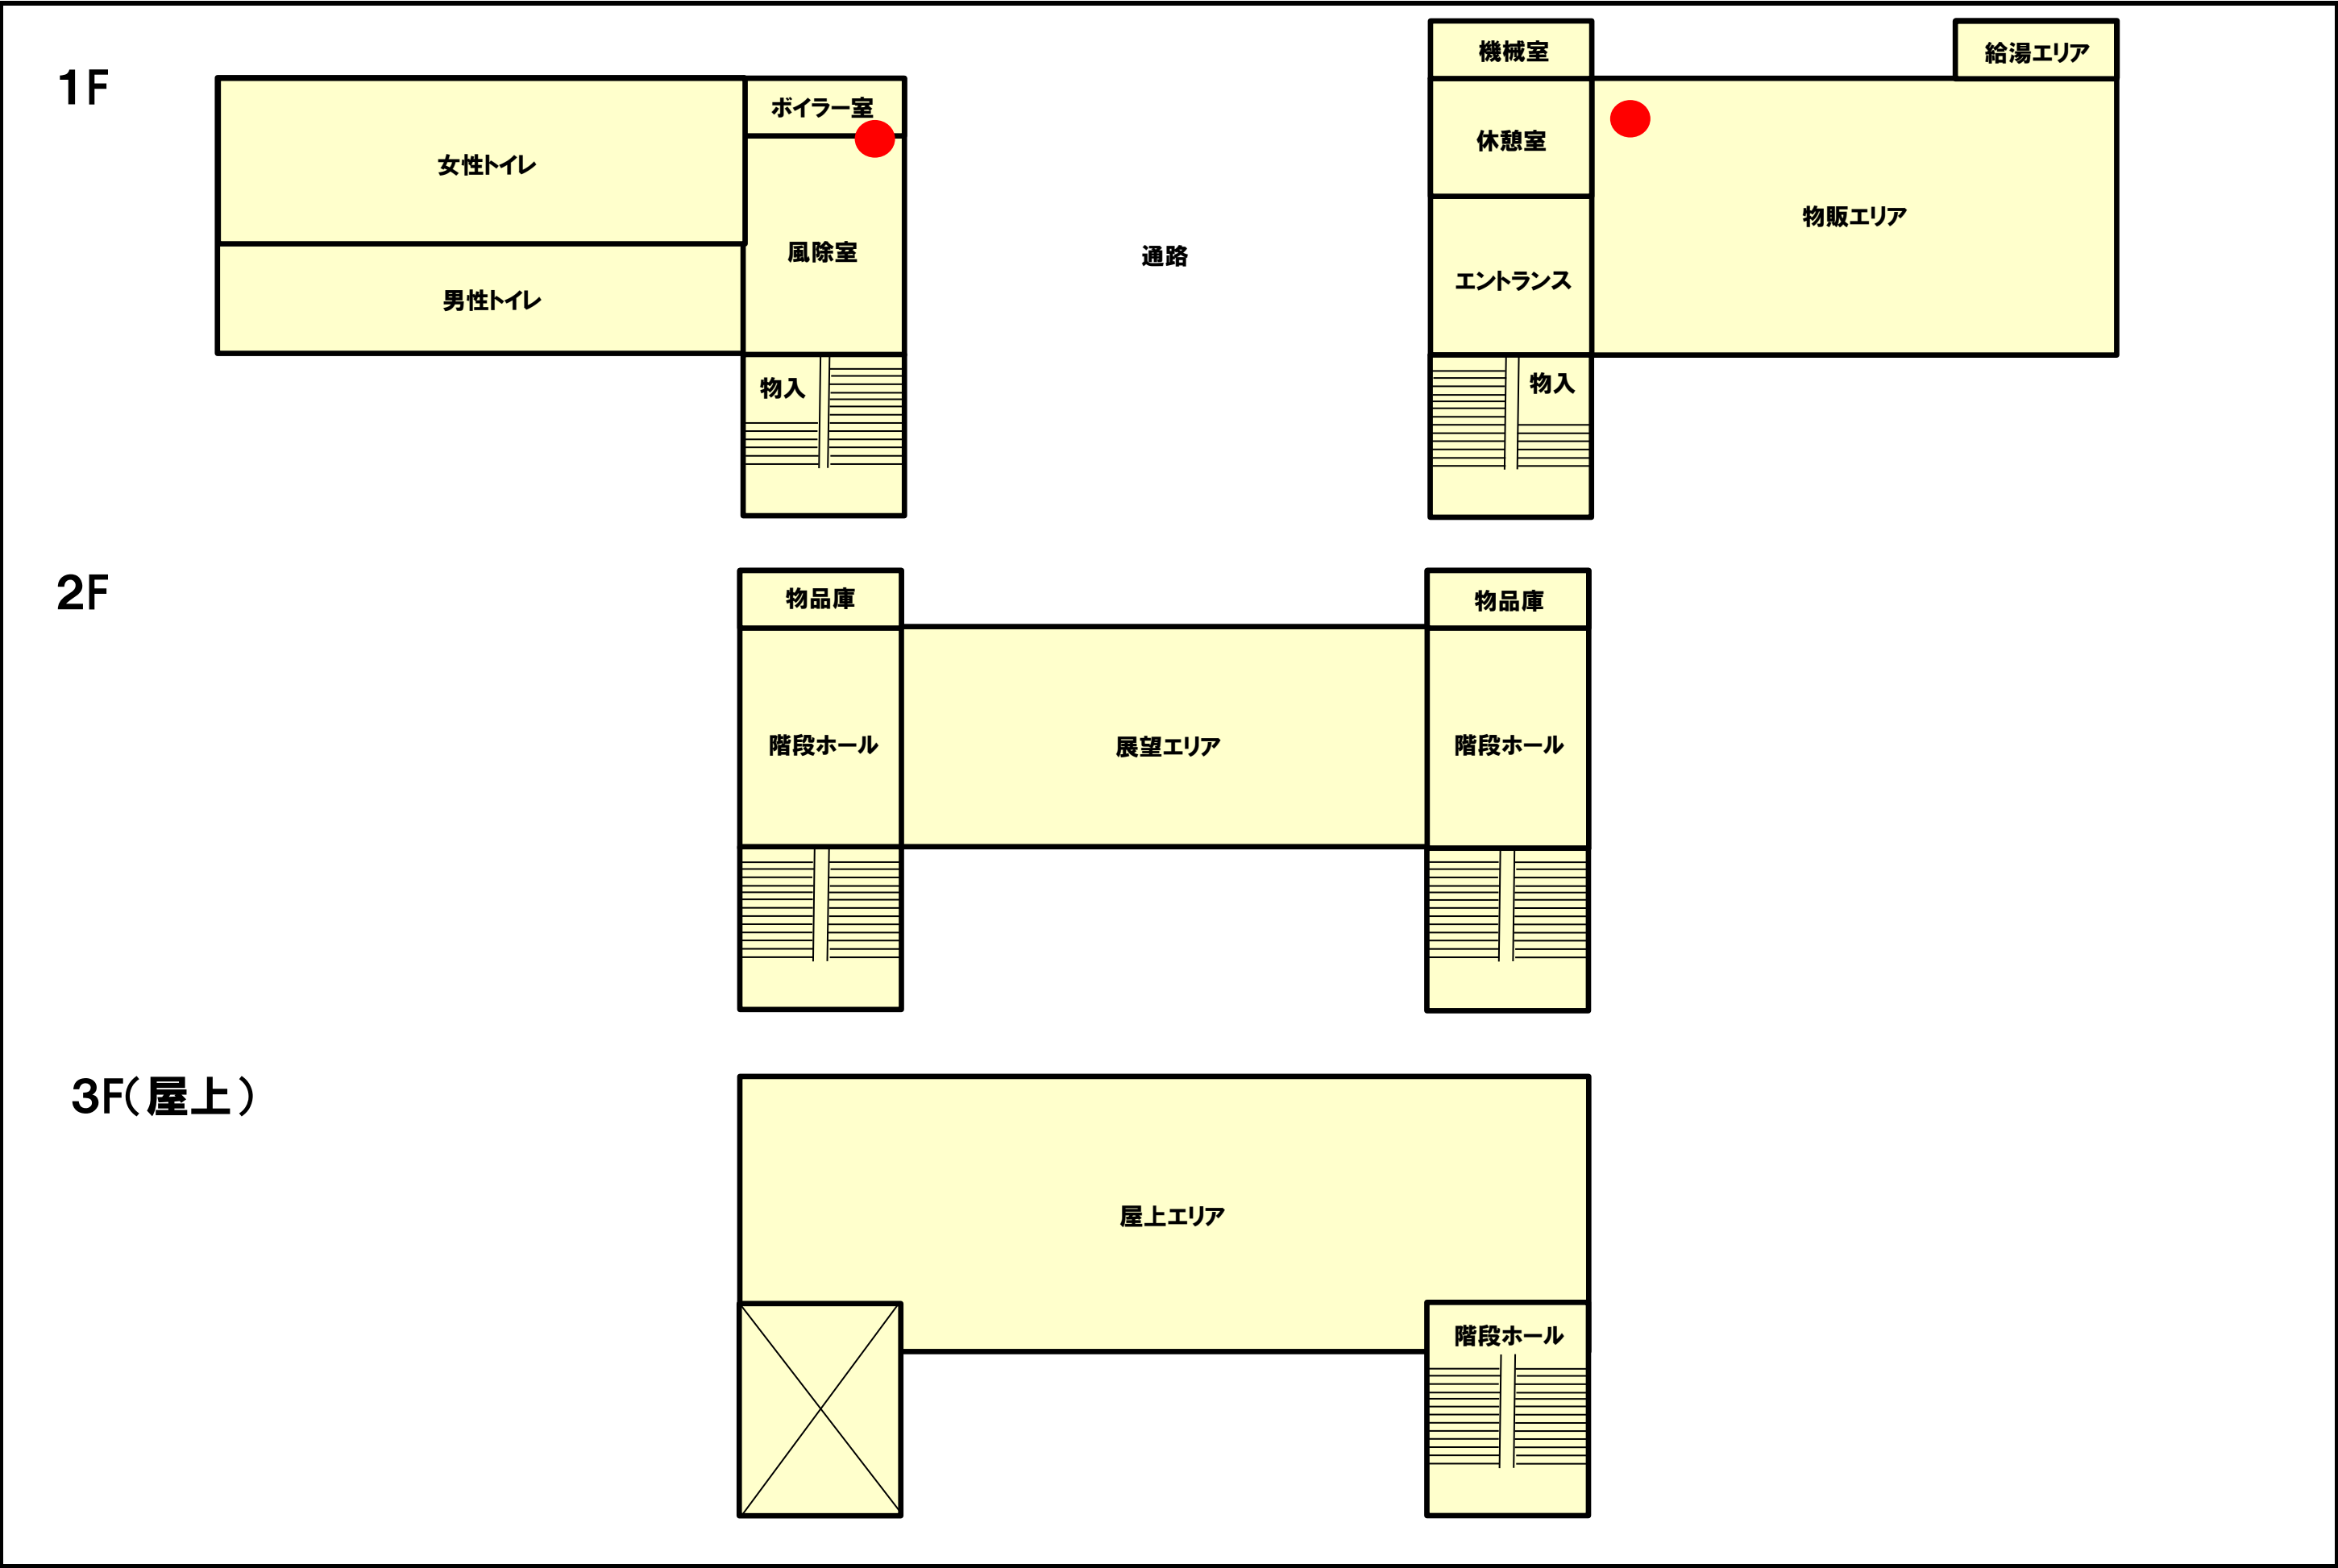

様式-4 初期の被害チェックリスト

令和 年 月 日() 時 分


	災害本部	厨房・アイス班	売店班	清掃班	野菜班	営業班
氏名	〇〇〇	〇〇	〇〇	〇〇	〇〇	〇〇

確認・点検項目	分担	被害		被害概要
		無	有	

人的被害	●従業員	厨房・アイス班	☐	☐	・出勤者 (名) うち、安否未確認 (名) ・非出勤者 (名) うち、安否未確認 (名) ・うち、負傷者 (名) (負傷箇所:) (応急処置: ☐ 未 ☐ 済) (救急車要請: ☐ 未 ☐ 済) (負傷箇所:) (応急処置: ☐ 未 ☐ 済) (救急車要請: ☐ 未 ☐ 済) (負傷箇所:) (応急処置: ☐ 未 ☐ 済) (救急車要請: ☐ 未 ☐ 済) ・その他状況 ()
		売店班	☐	☐	
		清掃班	☐	☐	
		野菜班	☐	☐	
		営業班	☐	☐	
		●来訪客他	厨房・アイス班	☐	
	売店班	☐	☐		
	清掃班	☐	☐		
	野菜班	☐	☐		
	営業班	☐	☐		
設備被害	●建物点検	担当エリア	☐	☐	☐ 建物全体 (倒壊・傾斜) ☐ 屋根・天井 (破損・ひび割れ) ☐ 壁面 (破損・ひび割れ) ☐ 扉・窓 (破損・開閉不可) ☐ その他状況 ()
	●トイレ利用禁止	清掃班	☐	☐	※発災直後は、トイレの使用を一旦、使用禁止にすること(2次的被害防止)
	●トイレ利用可否		☐	☐	☐ 便器使用不可 (便器破損、通水不良) 【男: 基 女: 基】 ☐ 洗面台使用不可 (便器破損、通水不良) 【男: 基 女: 基】 ☐ その他状況 ()
	●駐車場	清掃班	☐	☐	☐ 陥没・ひび割れ (具体箇所:) ☐ 道路照明等 (具体箇所:) ☐ その他状況 ()
	●電気	担当エリア	☐	☐	☐ 地域振興施設停電 ☐ レストラン停電 ☐ トイレ停電 ☐ 駐車場停電 (情報提供装置含む) ☐ 備蓄倉庫停電 ☐ その他状況 ()
	●ガス元栓閉鎖	厨房・アイス班	☐	☐	※発災直後は、ガスの元栓を閉鎖すること(2次的被害防止)
	●ガス供給有無		☐	☐	☐ ガス漏れ (具体場所:) ☐ ガス供給停止 (具体場所:) ☐ その他状況 ()
	●上水道	厨房・アイス班	☐	☐	☐ 断水 (具体箇所:) ☐ 漏水 (具体箇所:) ☐ その他状況 ()
		清掃班	☐	☐	
	●通信	営業班	☐	☐	☐ 固定電話不通 ☐ 携帯電話不通 ☐ 公衆電話不通 ☐ その他状況 ()

※被災状況の記録については、裏の図面も活用する


様式-5 初期の被害チェックリスト(状況記録図)

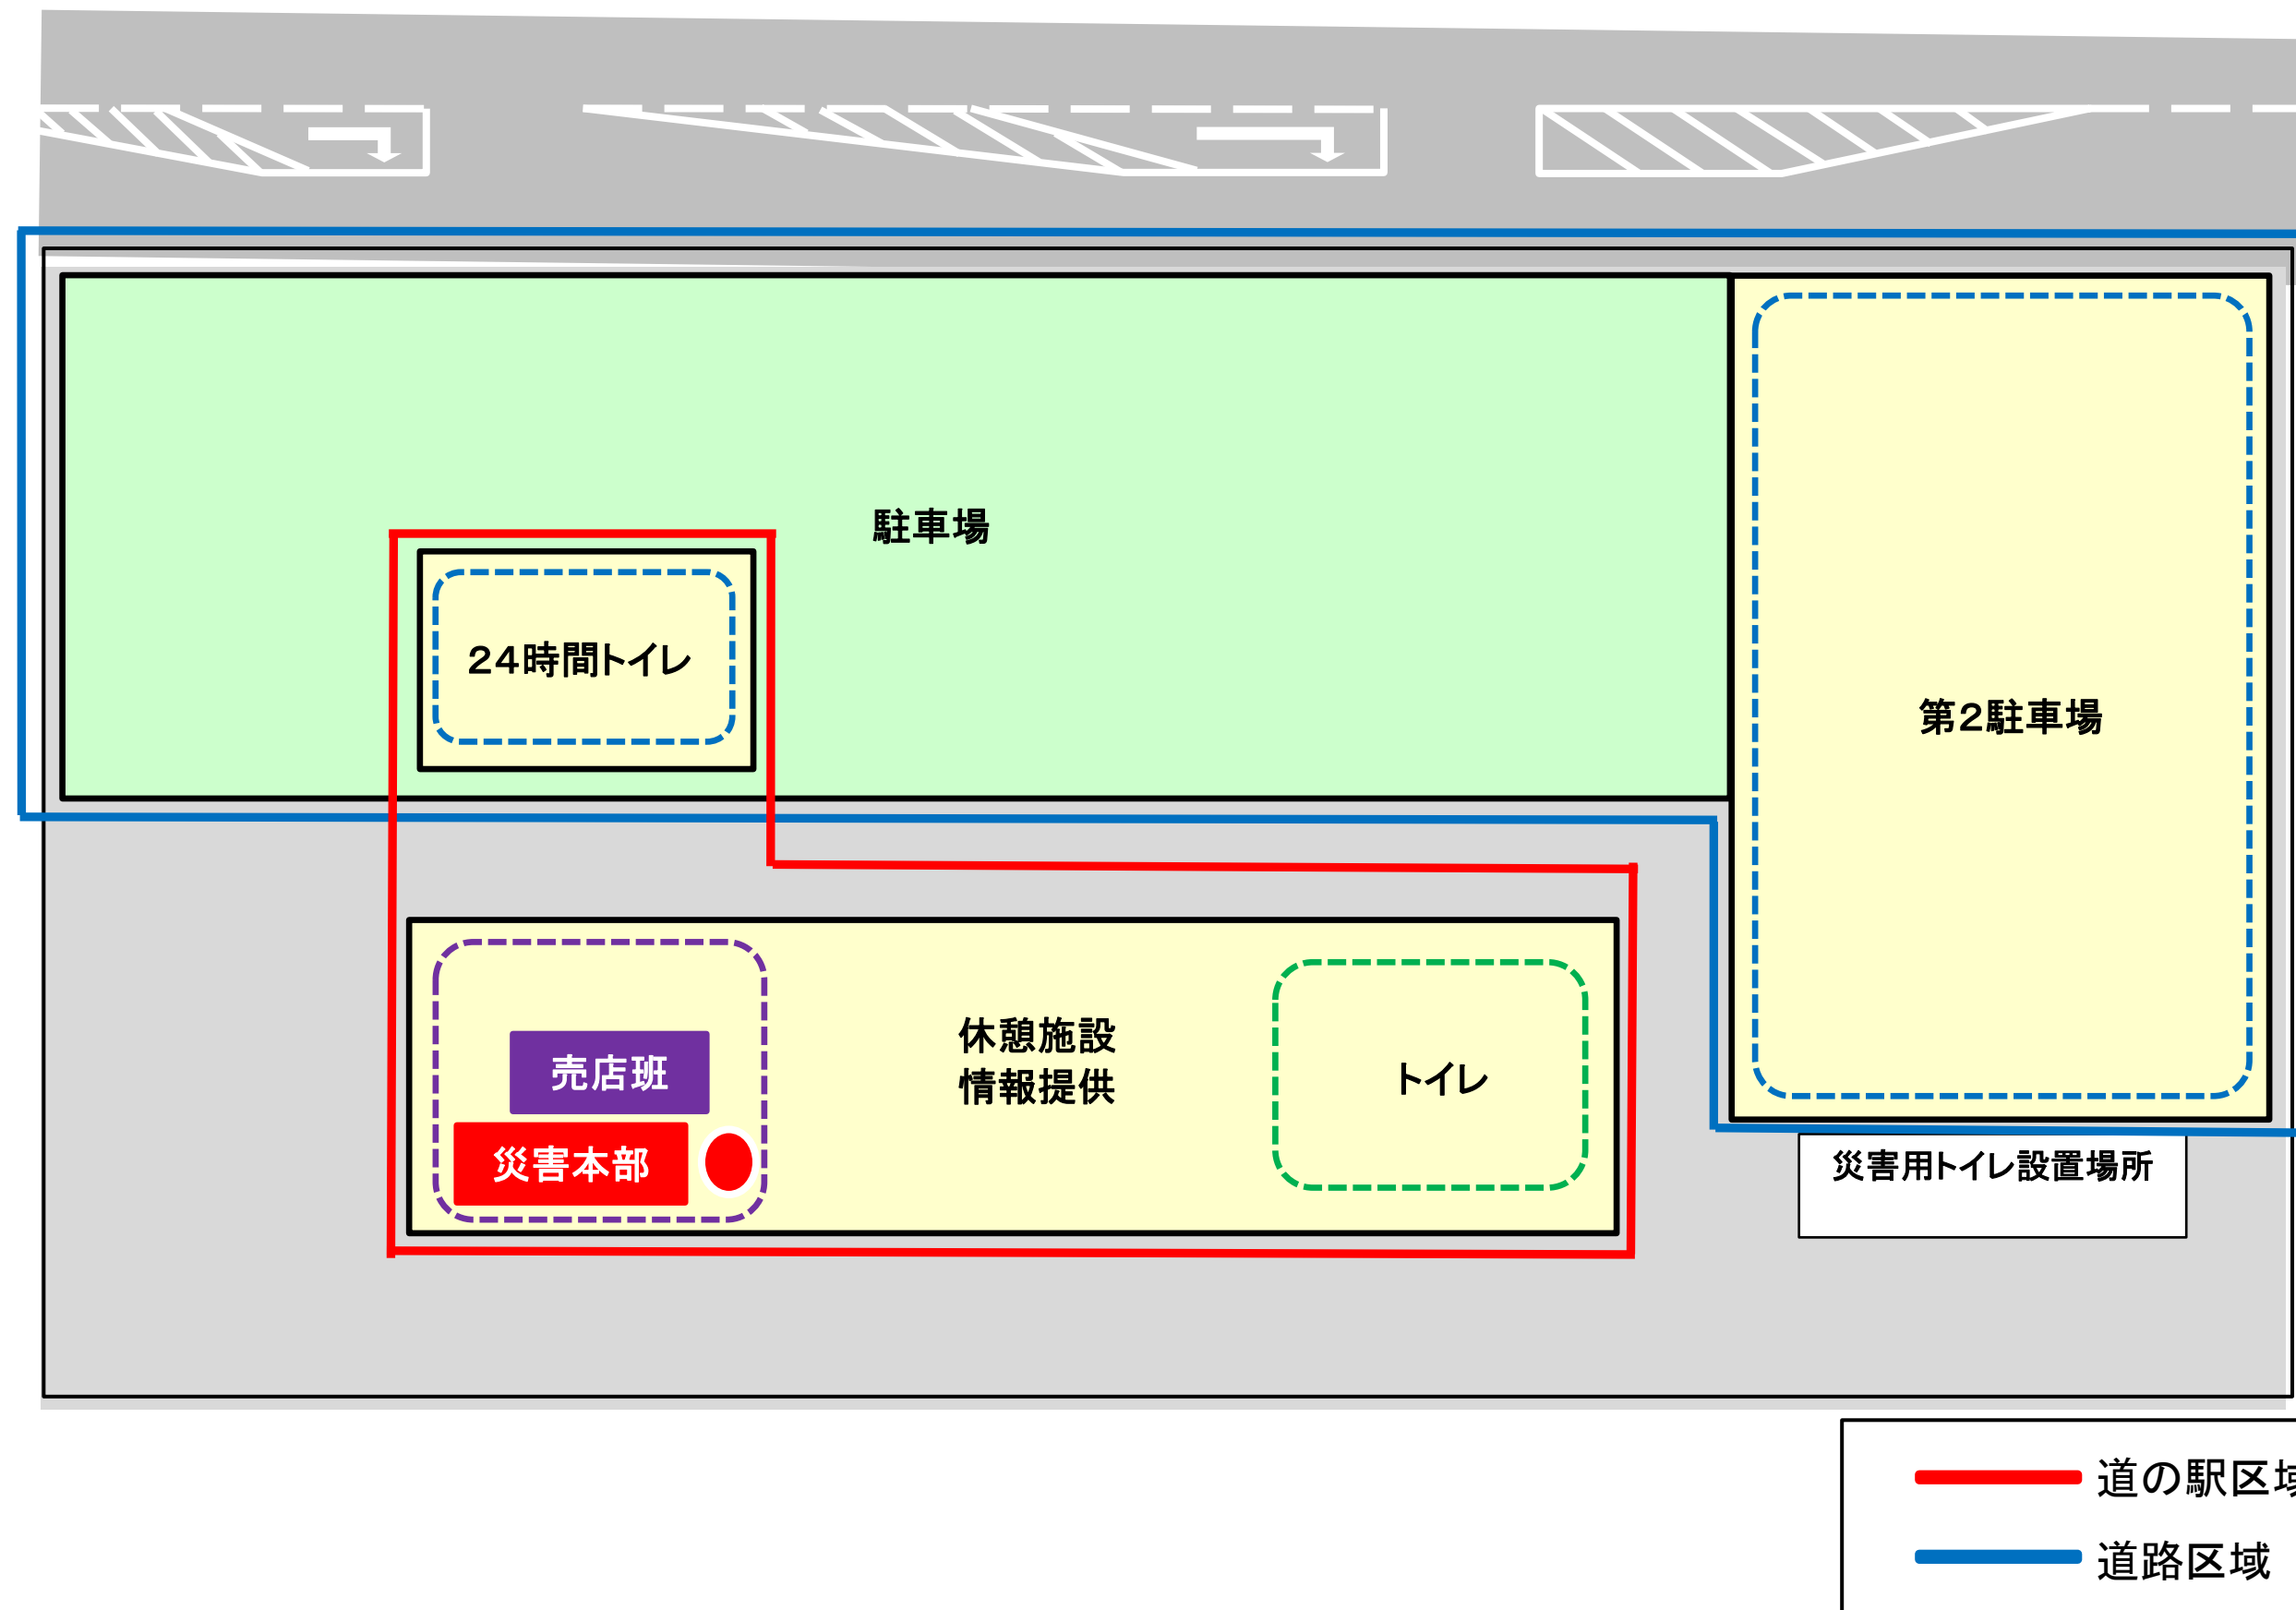

様式-6 災害時の連絡先一覧

組織名	窓口	住所	電話番号	緊急連絡先
資料 1 - 2 防災会議組織図				
【一般災害対策編 第3章第1節】				
会長 森町長	指定地方行政機関	委員	備考	
		函館開発建設部 八雲道路事務所長	0137-63-3153	
		渡島森林管理署長	0137-63-2141	
	北海道	函館地方気象台 次長	0138-46-2211	
		渡島総合振興局 地域創生部 地域政策課 主幹	0138-47-9430	
		北海道警察 函館方面 森警察署長	01374-2-0110	
	指定公共機関	北海道旅客鉄道株式会社 森駅長	01374-2-2079	
		東日本電信電話株式会社 北海道事業部 災害対策室長 (委任機関:株式会社NTT東日本-北海道 北海道南支店長)	0138-21-2064	
		北海道電力株式会社 函館支店長	0138-22-4111	
	指定地方公共機関	渡島医師会長	0138-27-1246	
	町長部局	森町副町長	01374-2-2181	
		森町砂原支所長	01374-8-3111	
	森町消防本部	森町消防長	01374-2-2125	
		森町消防団長	01374-2-2125	
	森町教育委員会	森町教育長	01374-2-2186	

災害時連絡フロー

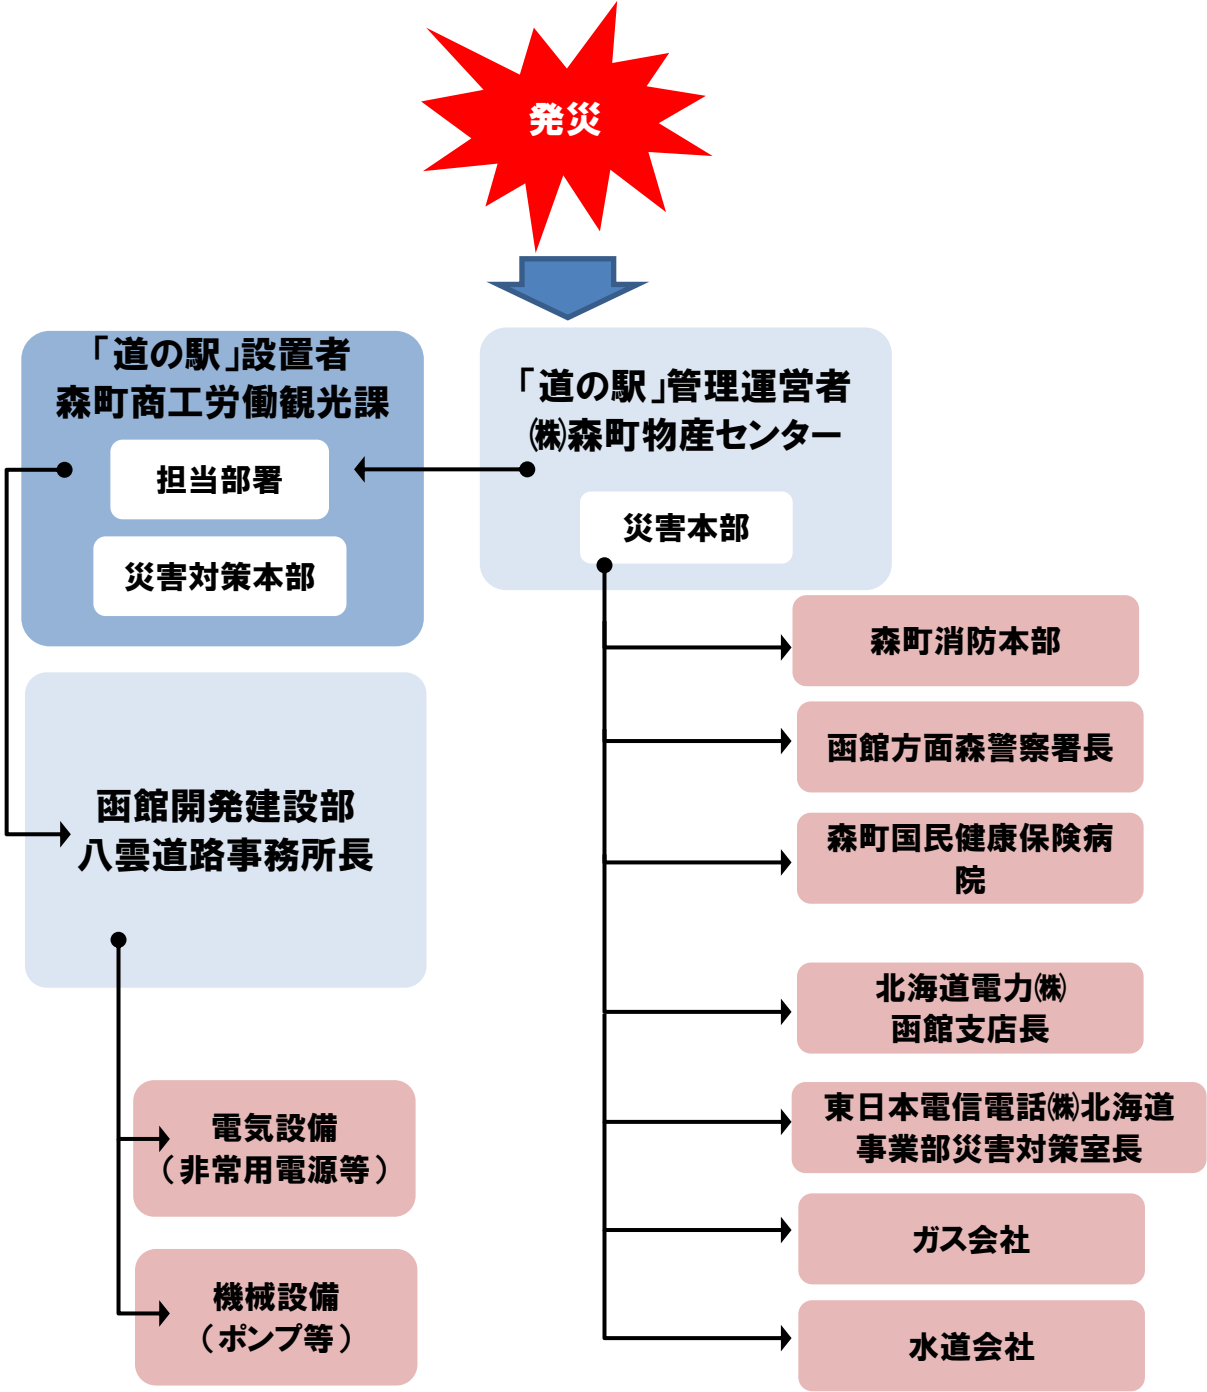

様式-7 災害用設備配置図

