



平面図(現況図)
S = 1 : 200

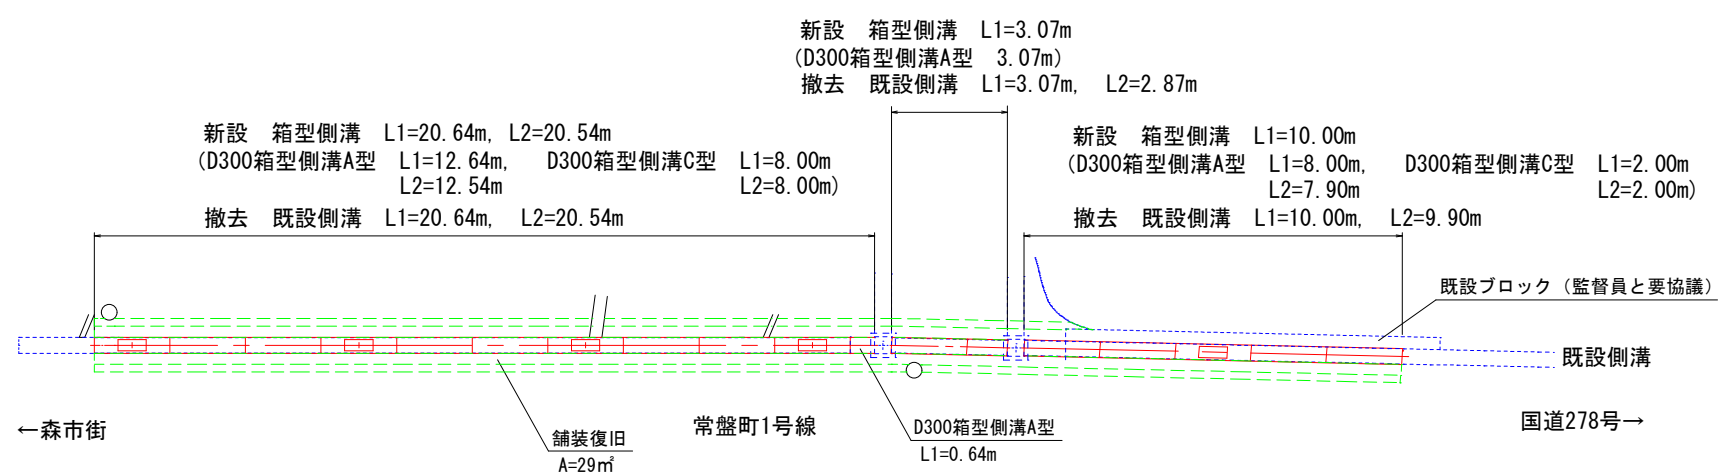


L1=施工延長
L2=基礎・積算延長

新 設

D300箱形側溝A型
S = 1 : 20

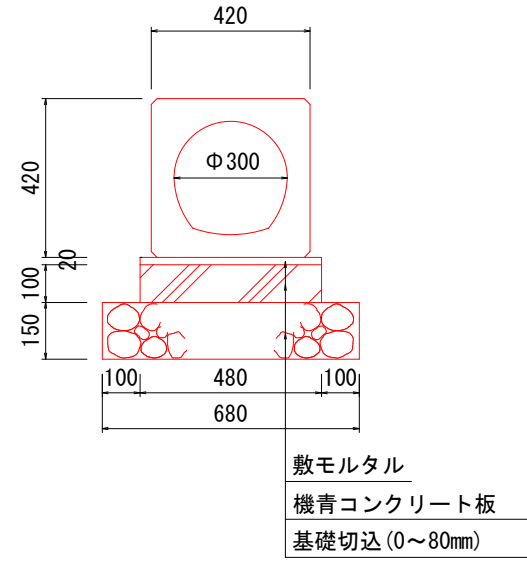


D300箱型側溝C型
S = 1 : 20

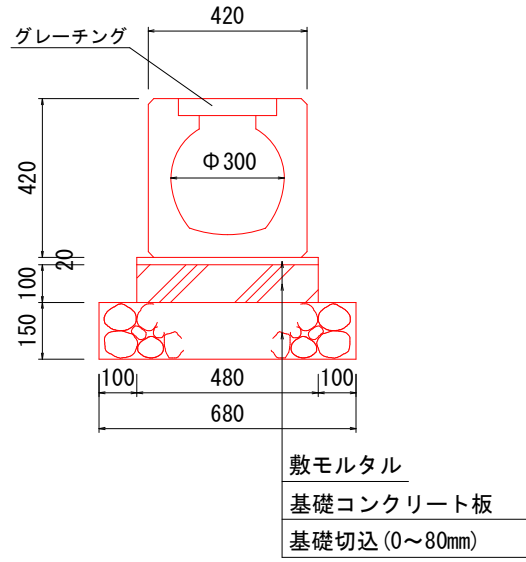


撤 去


U形側溝300B
S = 1 : 20

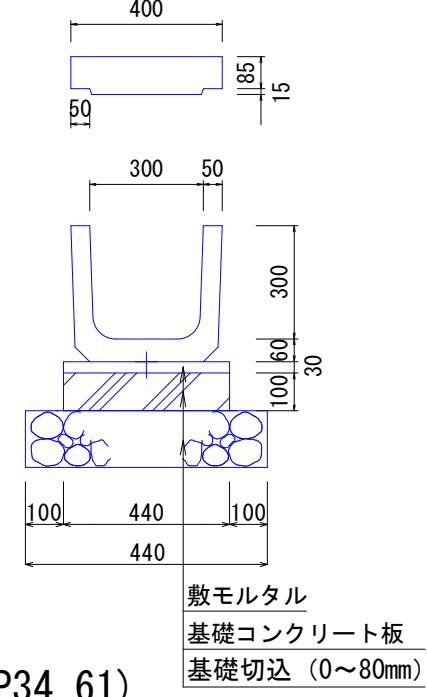

標準断面図 (SP0～SP25. 71)
S = 1 : 20

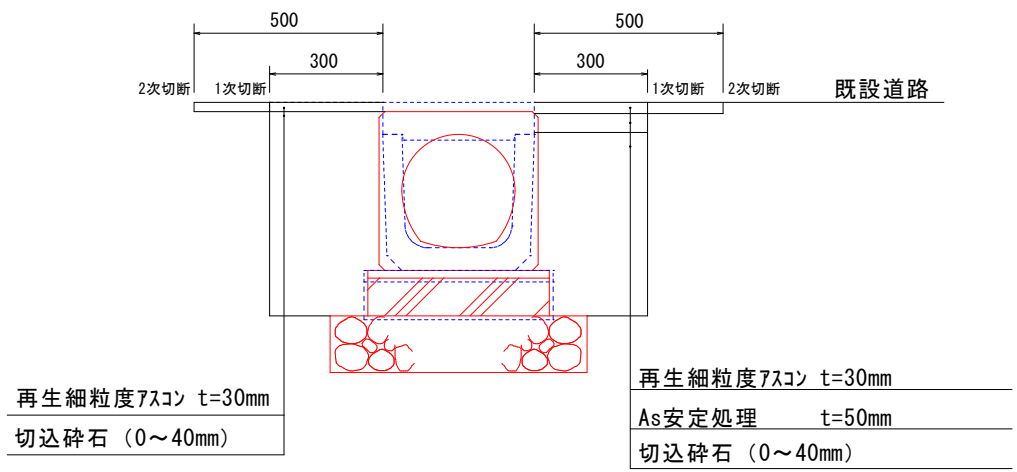

標準断面図 (SP25. 71～SP34. 61)
S = 1 : 20

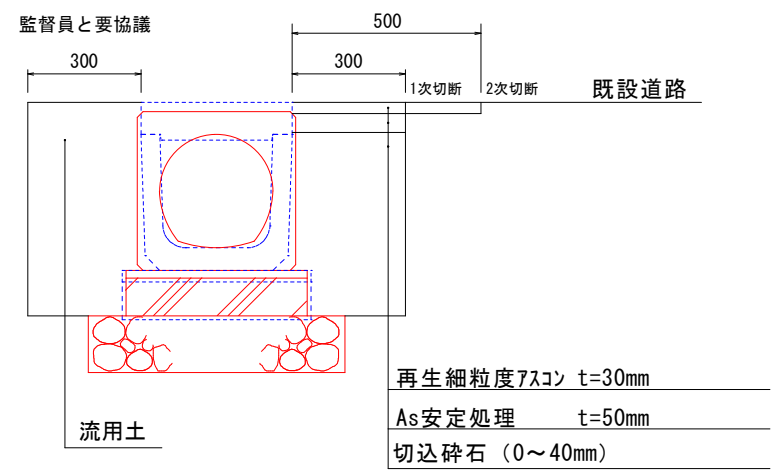

年 度	令和 6 年度		
路 線 名	町道常盤町1号線		
工 事 名	町道側溝整備工事(その1)		
図 面 名	平 面 図		
縮 尺	図 示	図面番号	
設計年月日	令 和 6 年 4 月		
北海道森町			