



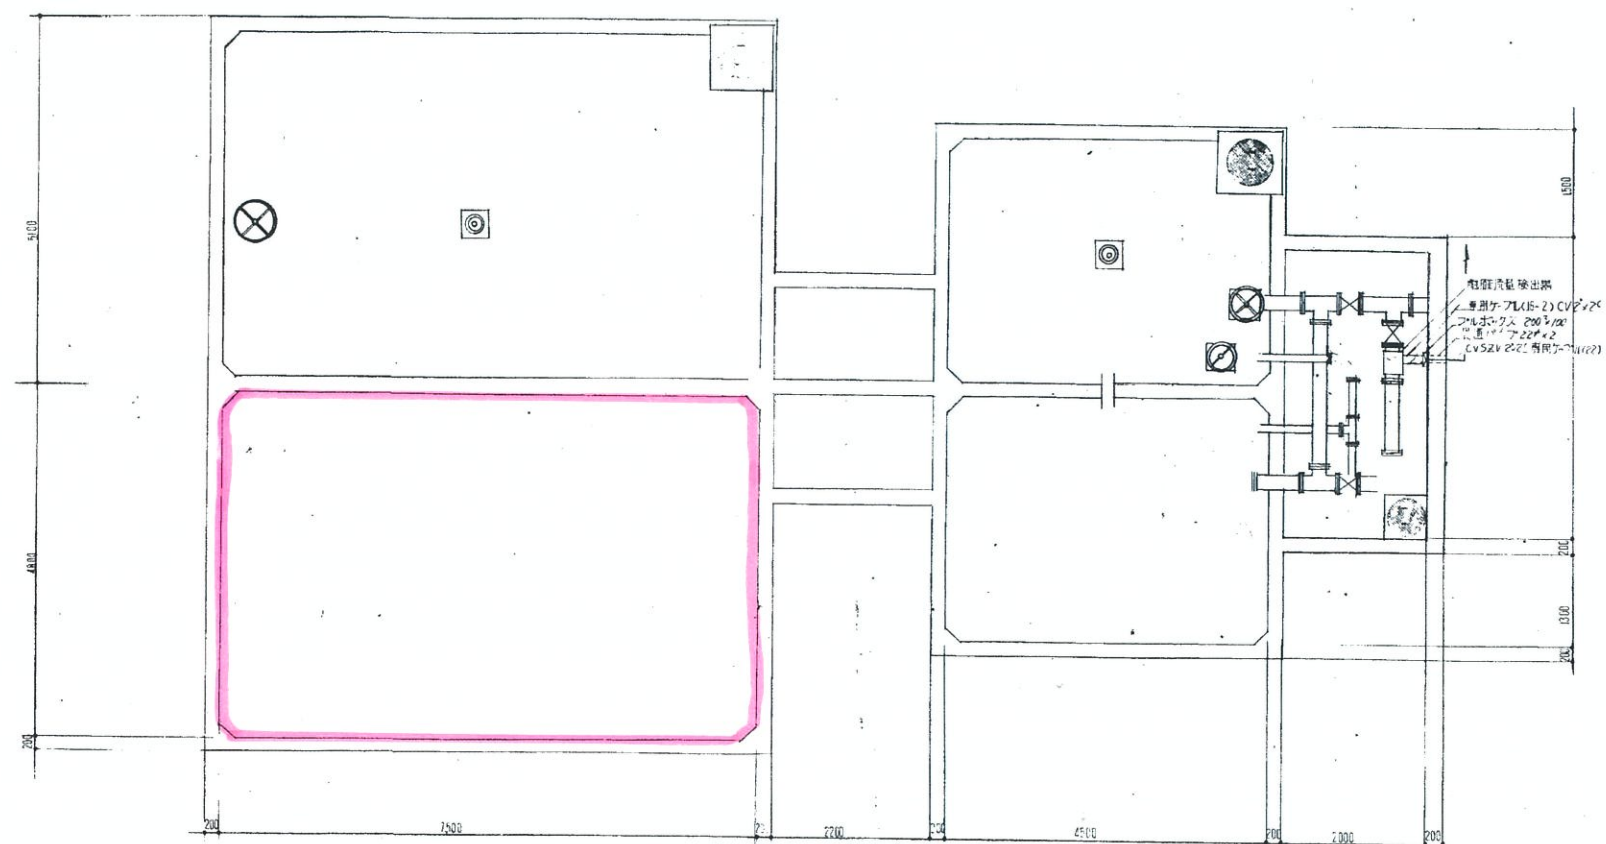

配水池平面图

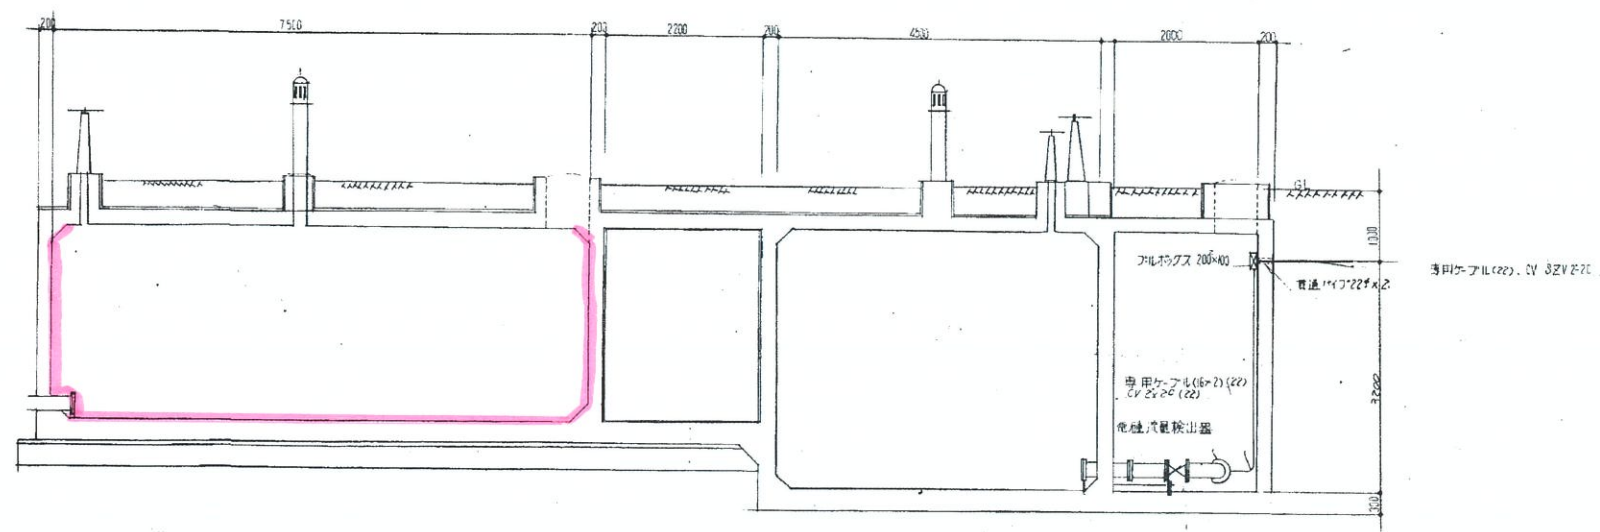

配水池断面图

国庫補助実績図
実績図

昭和53年度

品名	赤井川第一節水取水費		
数量	計 1 回 (動力計表)		
尺	區画番号 31-1		
種別	西 西 役 役 長 長 長 計 無 限		
備考	(印) (印) (印) (印)		
課	水 道 課		