


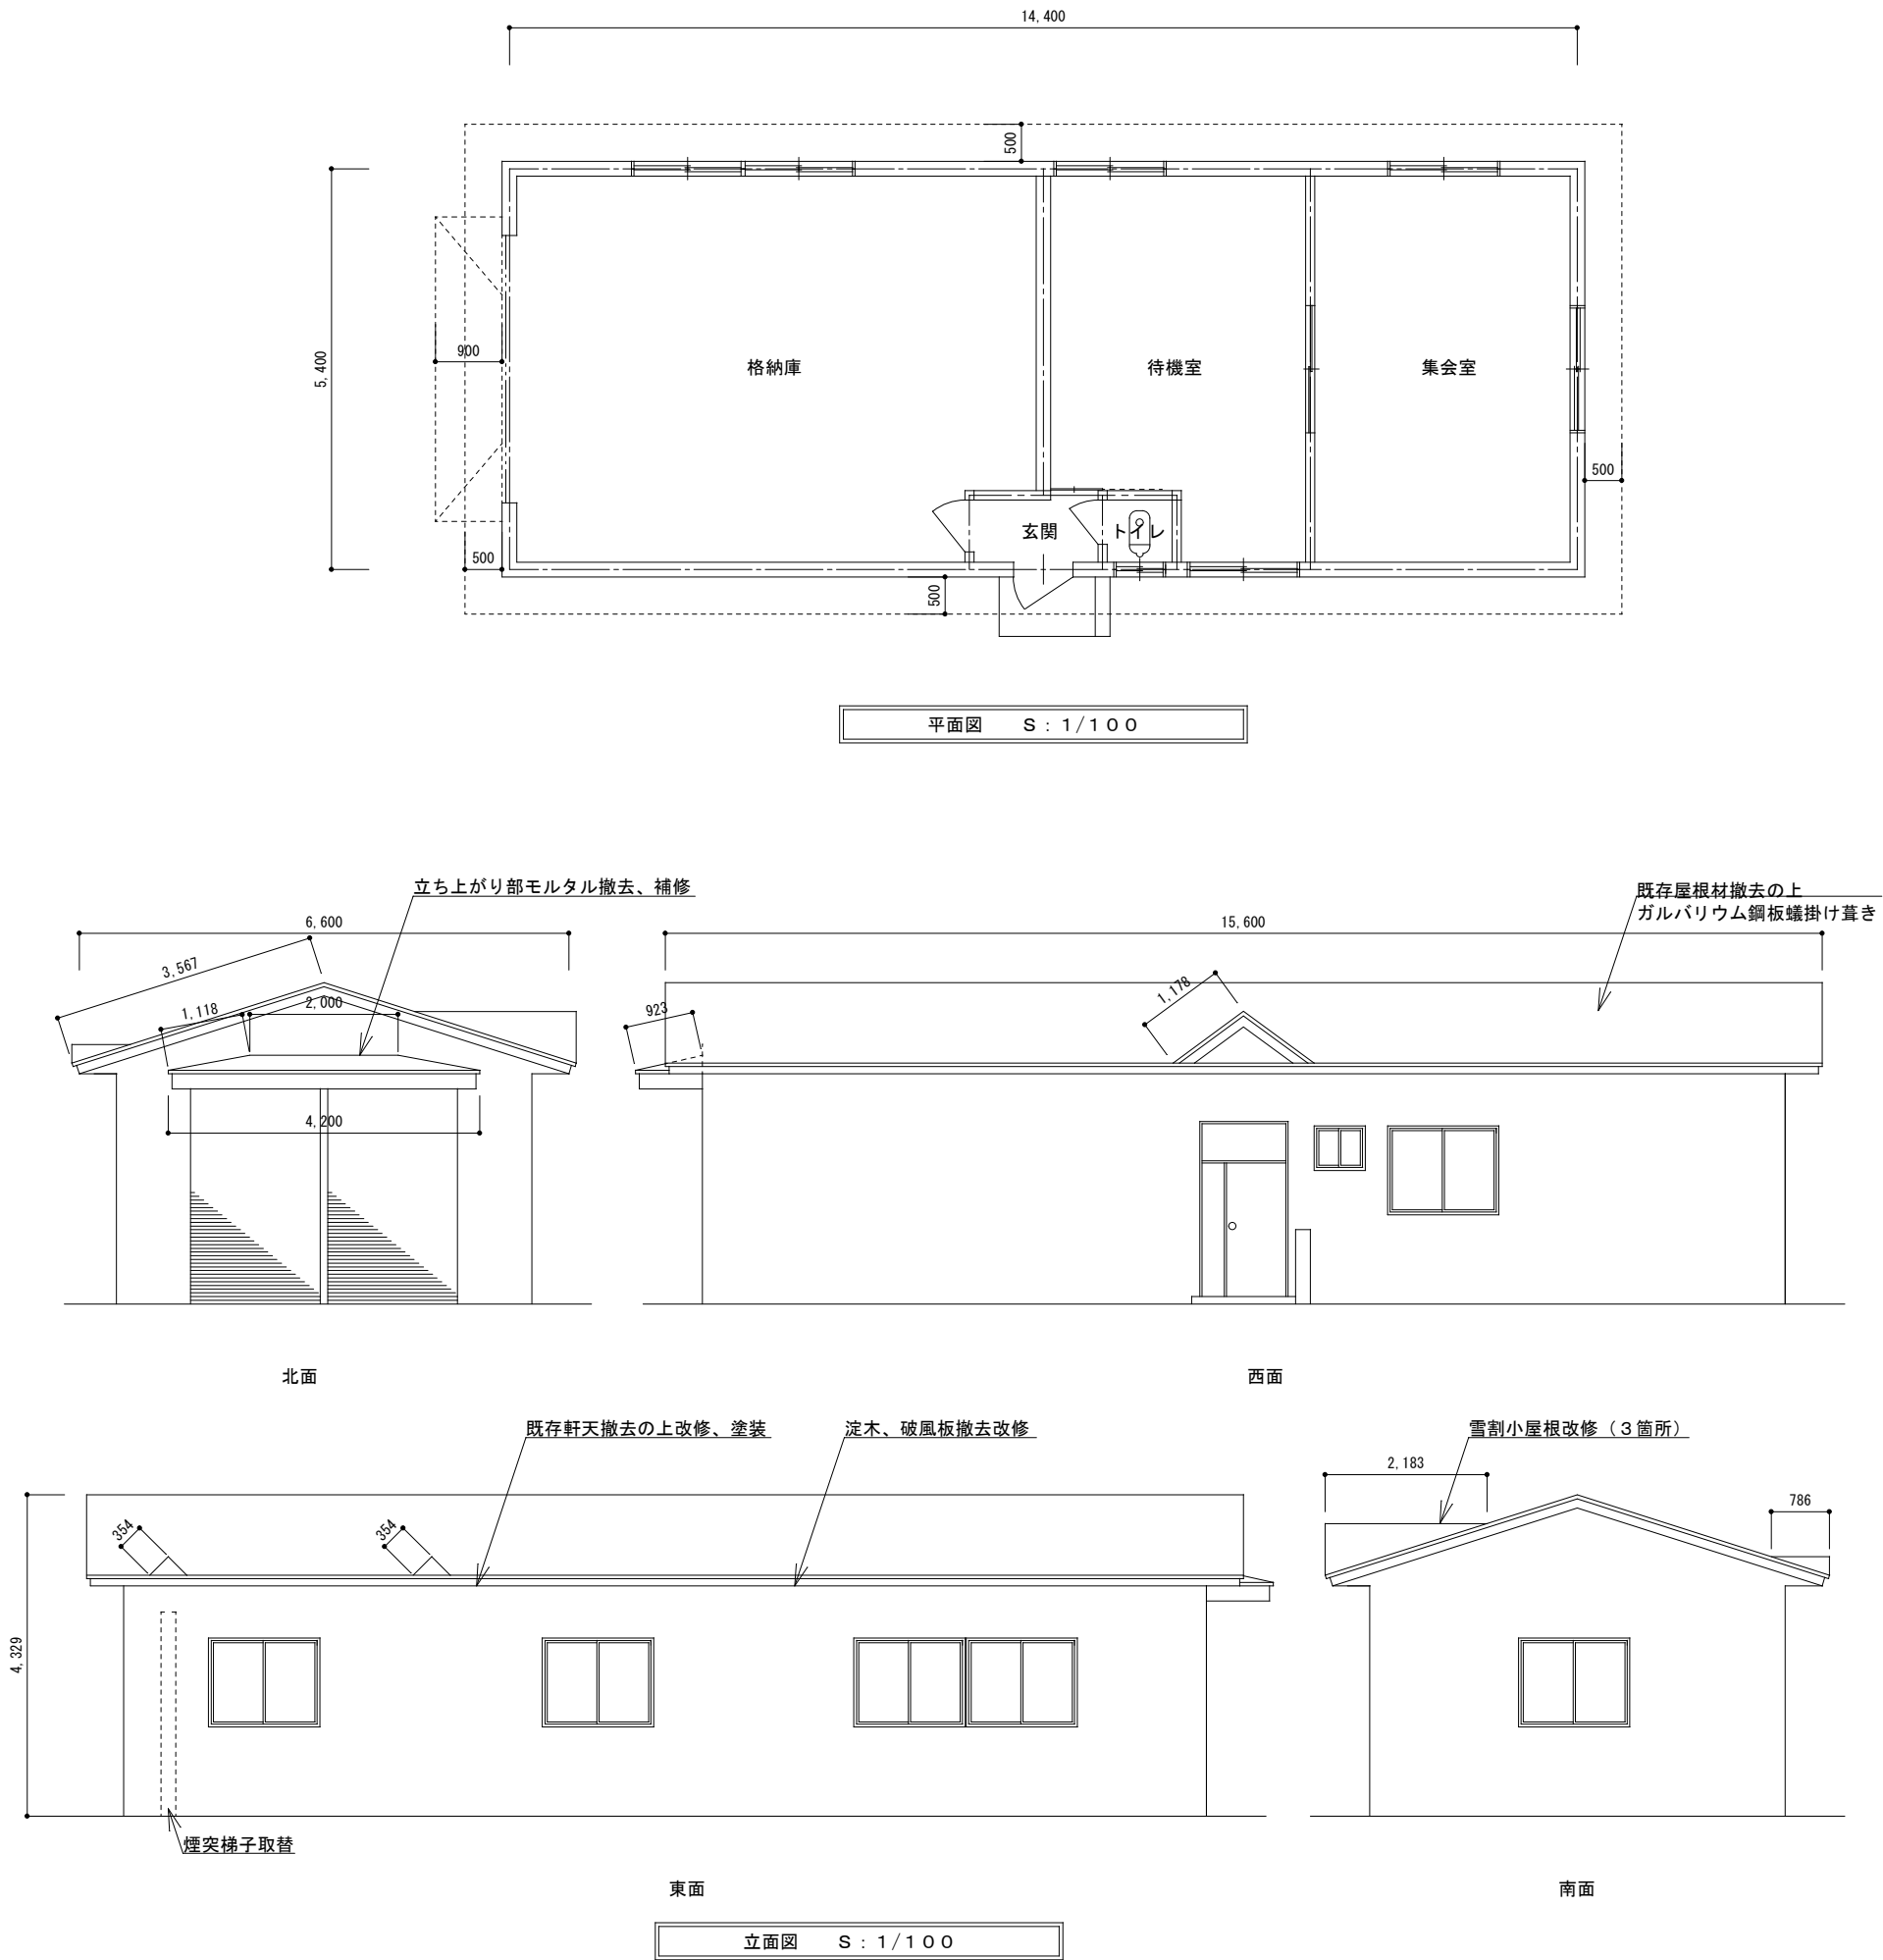

年 度	令和 6 年度
工事名	森町消防団第 2 分団詰所屋根張替工事
住 所	茅部郡森町字港町 1 4 5 番地
図面名	平面図・立面図
縮 尺	S : 1 / 1 0 0
作成年月	令和 6 年 6 月
北 海 道 森 町 建 設 課	