





茅部郡森町字常盤町 (ポプラ団地 6号棟)

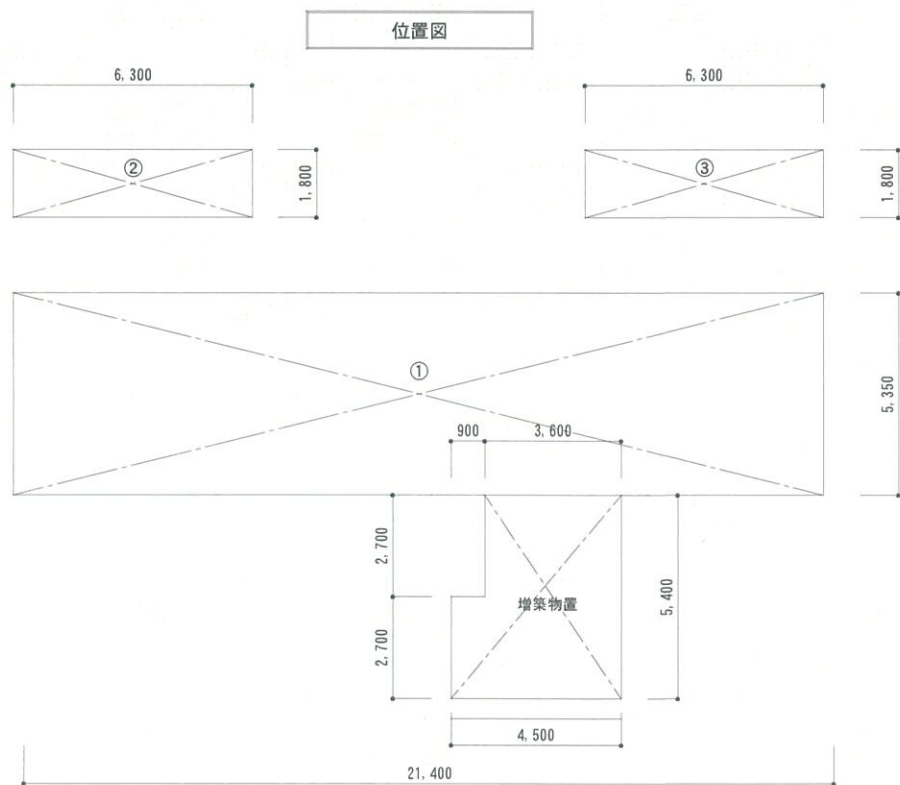

| ◆求積表 (単位: m) |                                   |          |
|--------------|-----------------------------------|----------|
| 符 号          | 計 算 式                             |          |
| ①            | $21.40 \times 5.35$               | = 114.49 |
| ②・③          | $6.30 \times 1.80$                | = 11.34  |
| ④            | $2.7 \times 4.5 + 2.7 \times 3.6$ | = 21.87  |

| ◆面積表 (単位: m) |               |          |
|--------------|---------------|----------|
| 建築面積         | ① + ② + ③ + ④ | = 159.04 |
| 床面積          |               |          |
| 住居           | ①             | = 114.49 |
| 物置           | ② + ③         | = 22.68  |
|              | ④             | = 21.87  |
| 総延床面積        |               | = 159.04 |

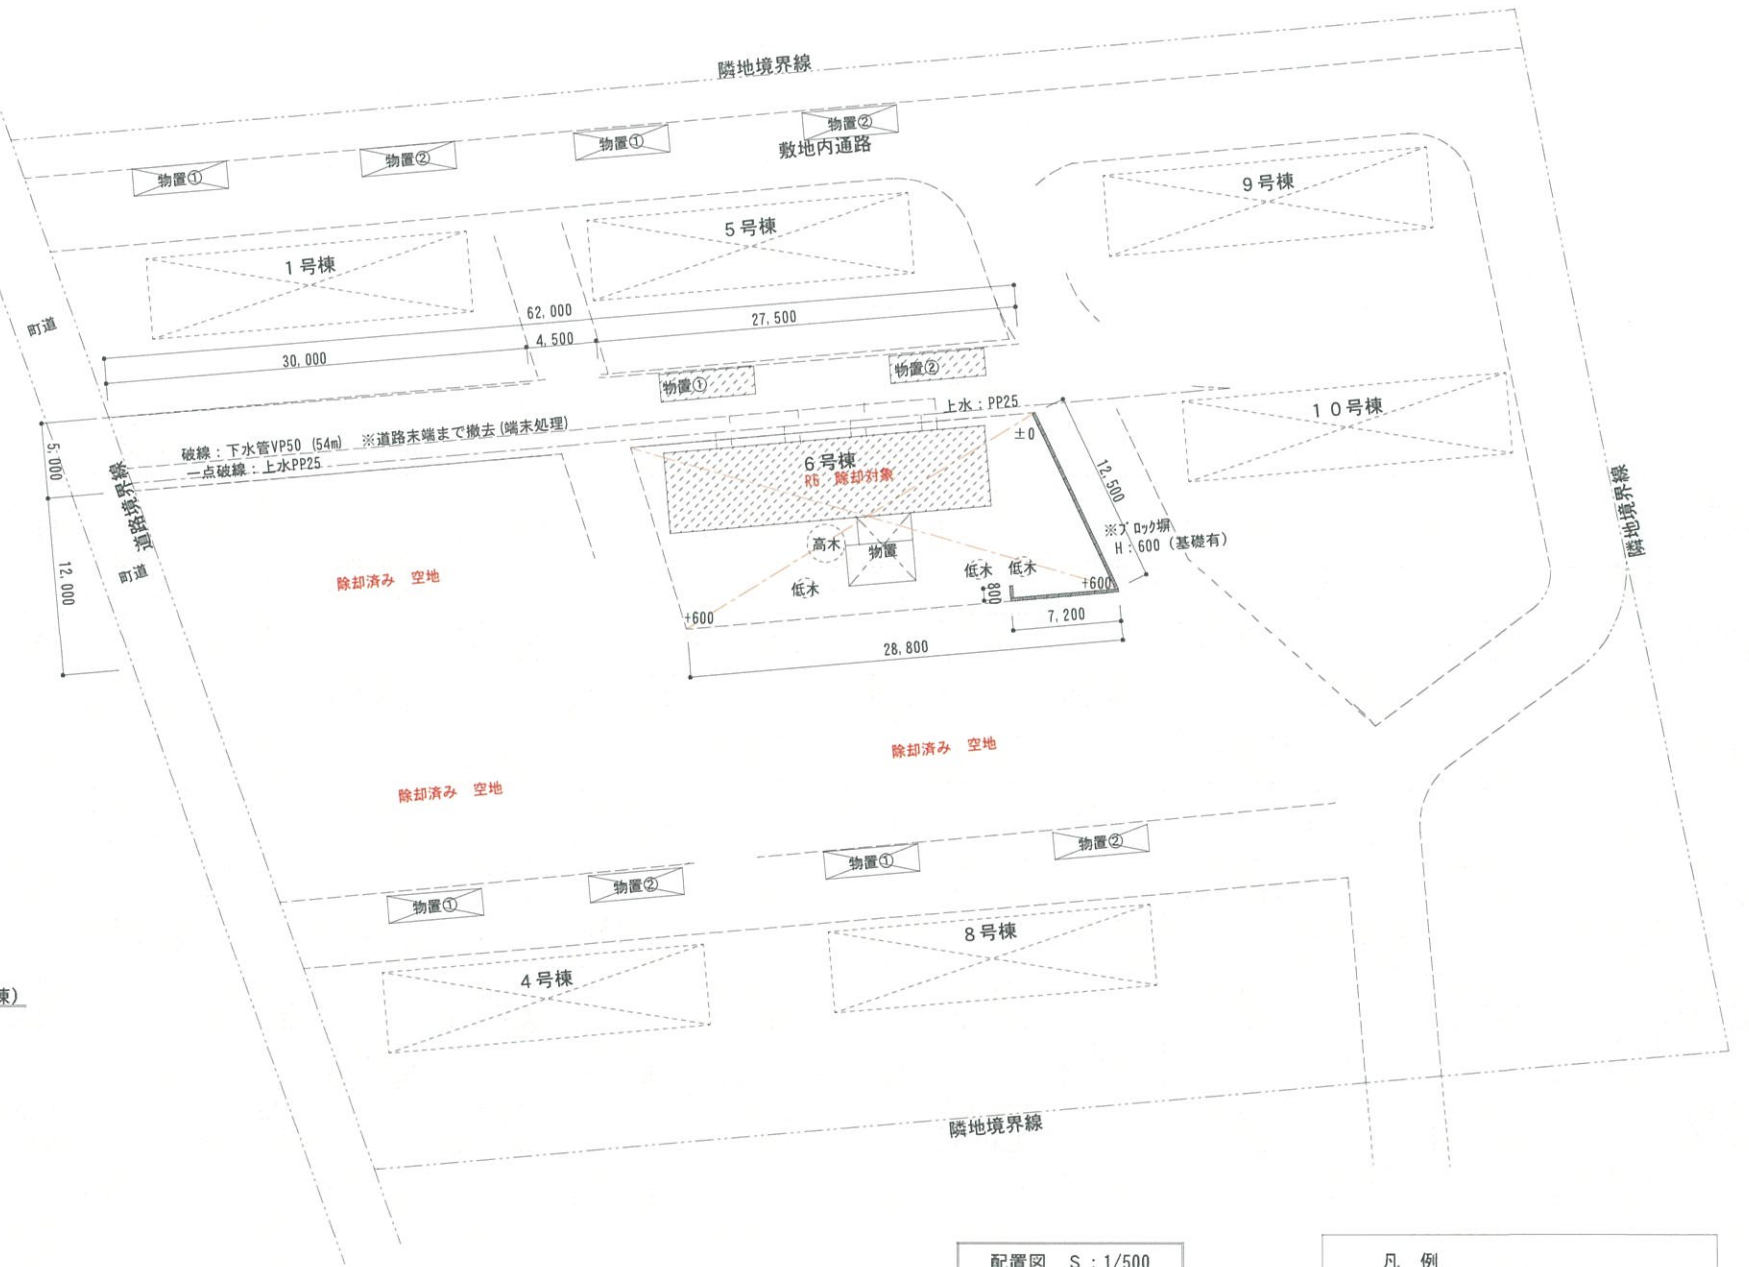

| 凡 例                 |  |
|---------------------|--|
| 敷地面積 : 360㎡         |  |
| 建物床面積 : 159.04㎡     |  |
| 掘取り面積 : 200.96㎡     |  |
| 低木 雑木 : H : 3m程度 3本 |  |
| 高木 雑木 : H : 7m程度 1本 |  |

|              |                      |
|--------------|----------------------|
| 年 度          | 令和6年度                |
| 工事名          | 町営住宅解体工事 (ポプラ団地 6号棟) |
| 住 所          | 茅部郡森町字常盤町            |
| 図面名          | 位置図・配置図・面積表          |
| 縮 尺          | S : 1/100            |
| 作成年月         | 令和6年4月               |
| 北海道 森 町 建設 課 |                      |