



森町保健センター冷房設備設置工事

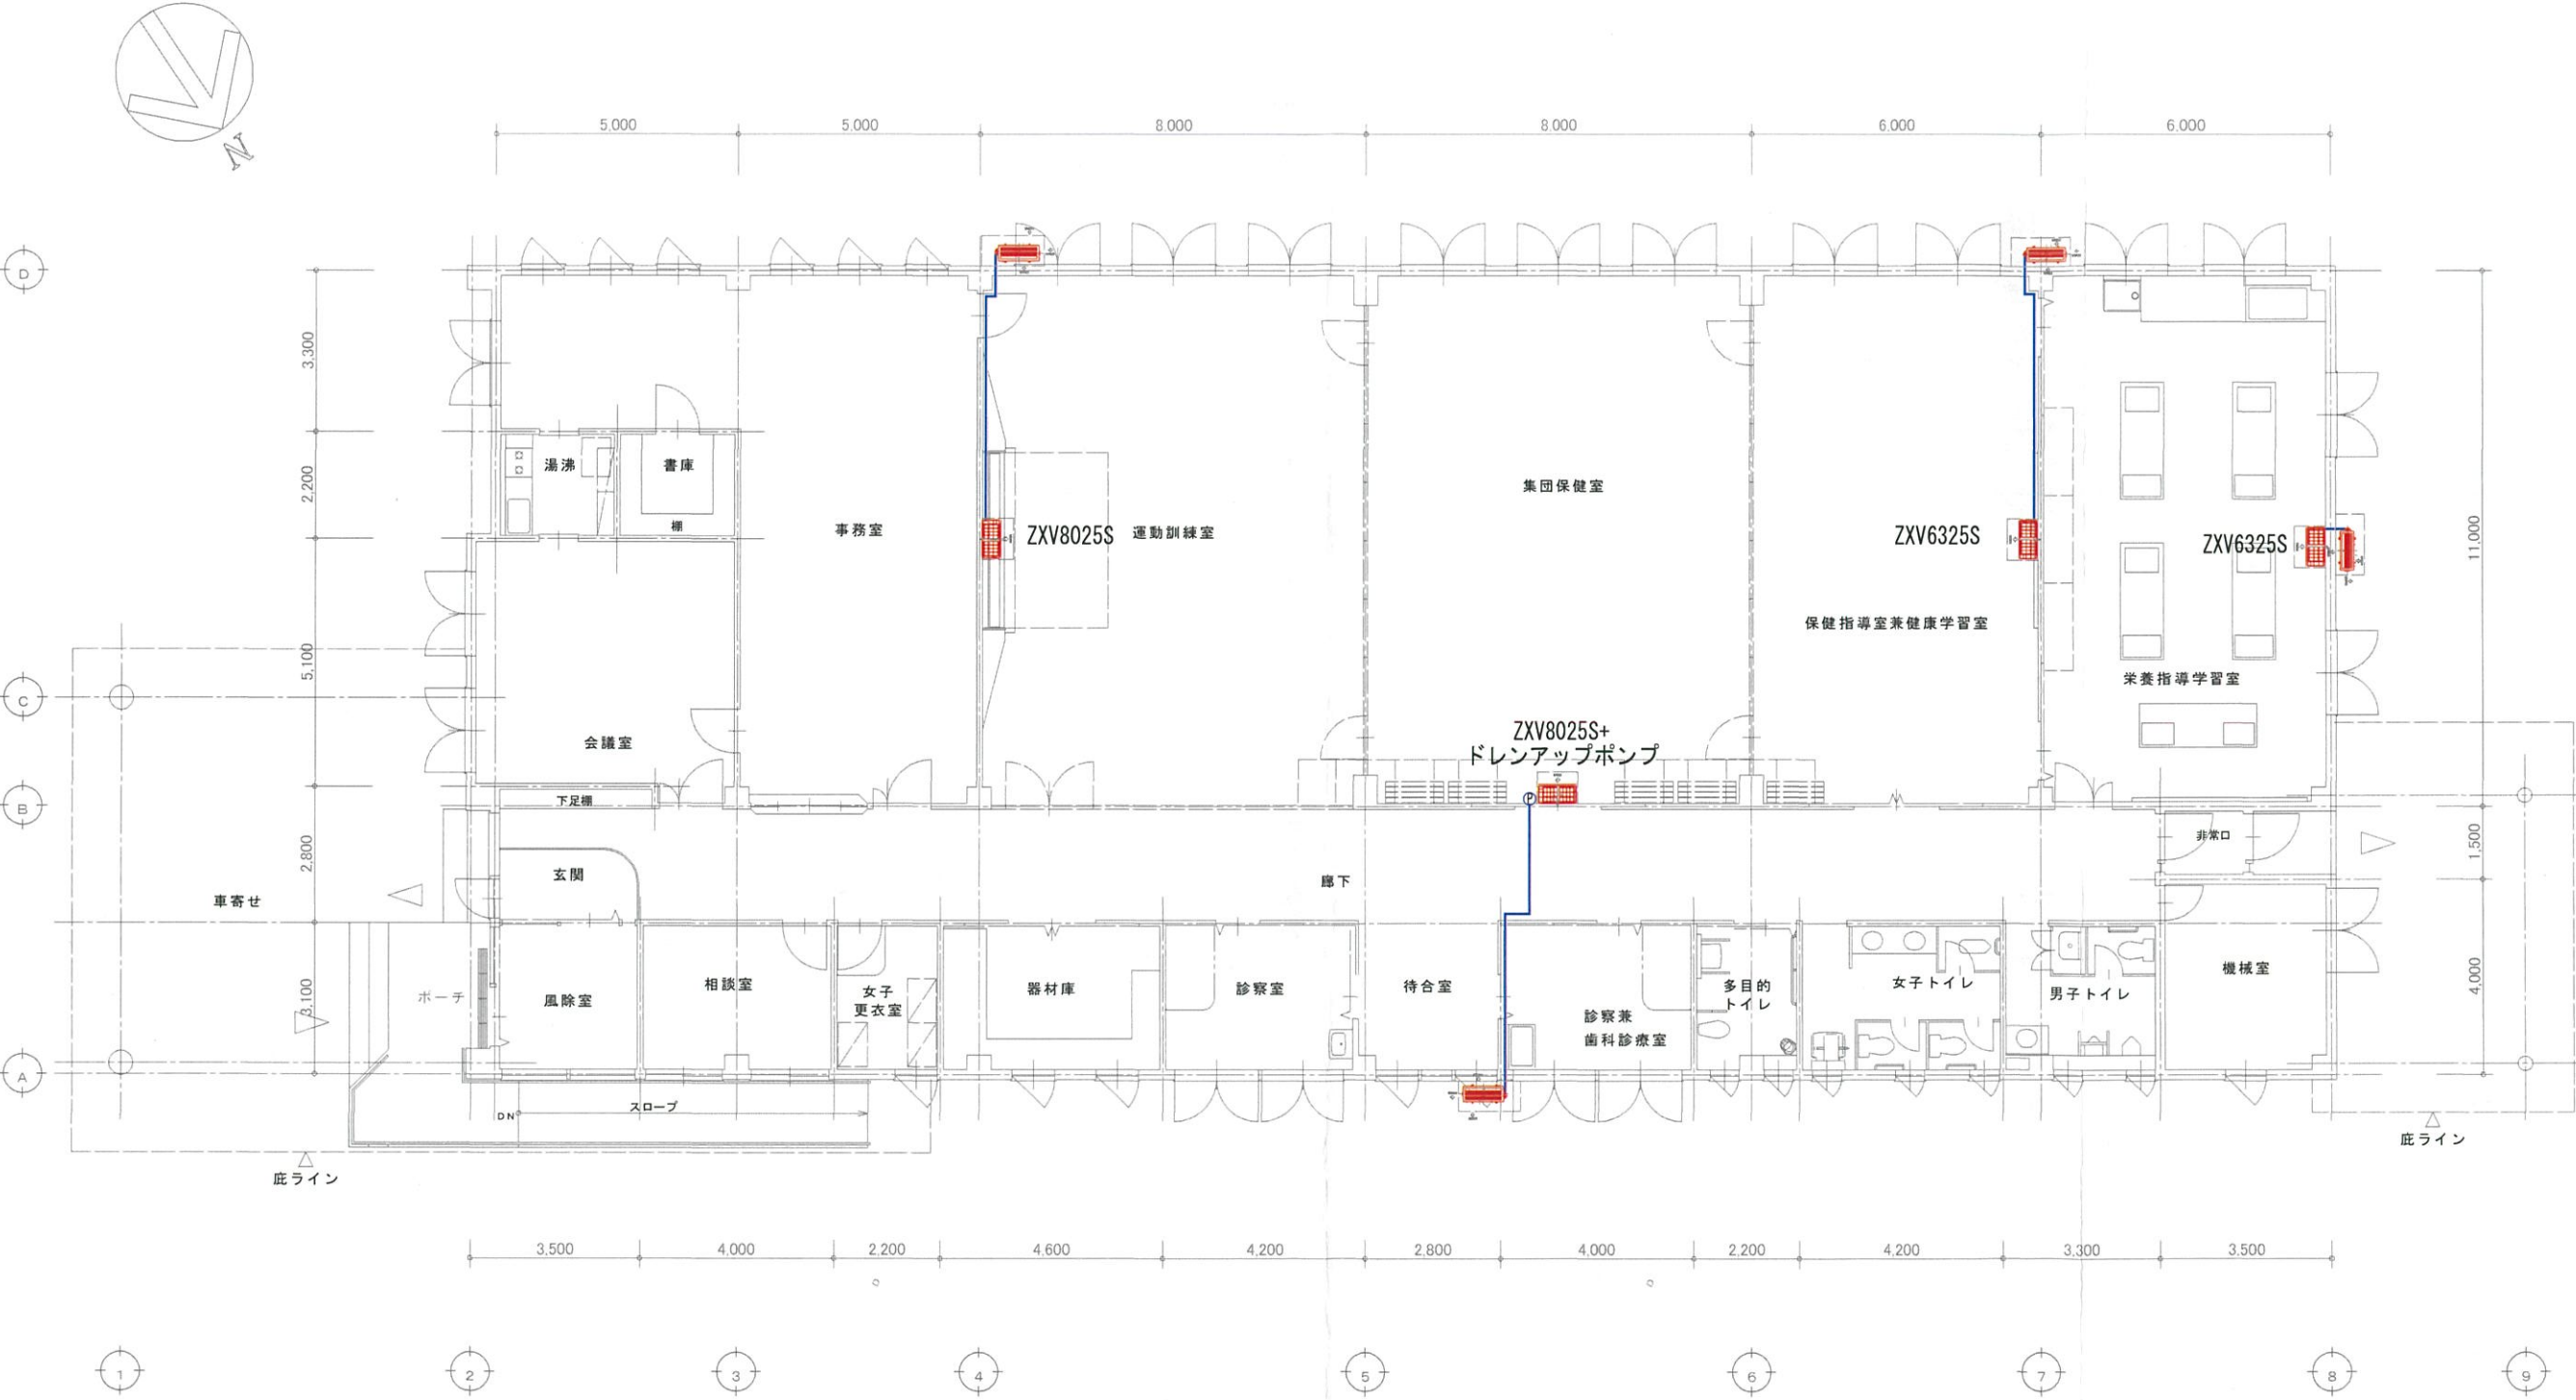

冷房設備平面図 S = 1 : 1 5 0

森町保健センター冷房設備設置工事

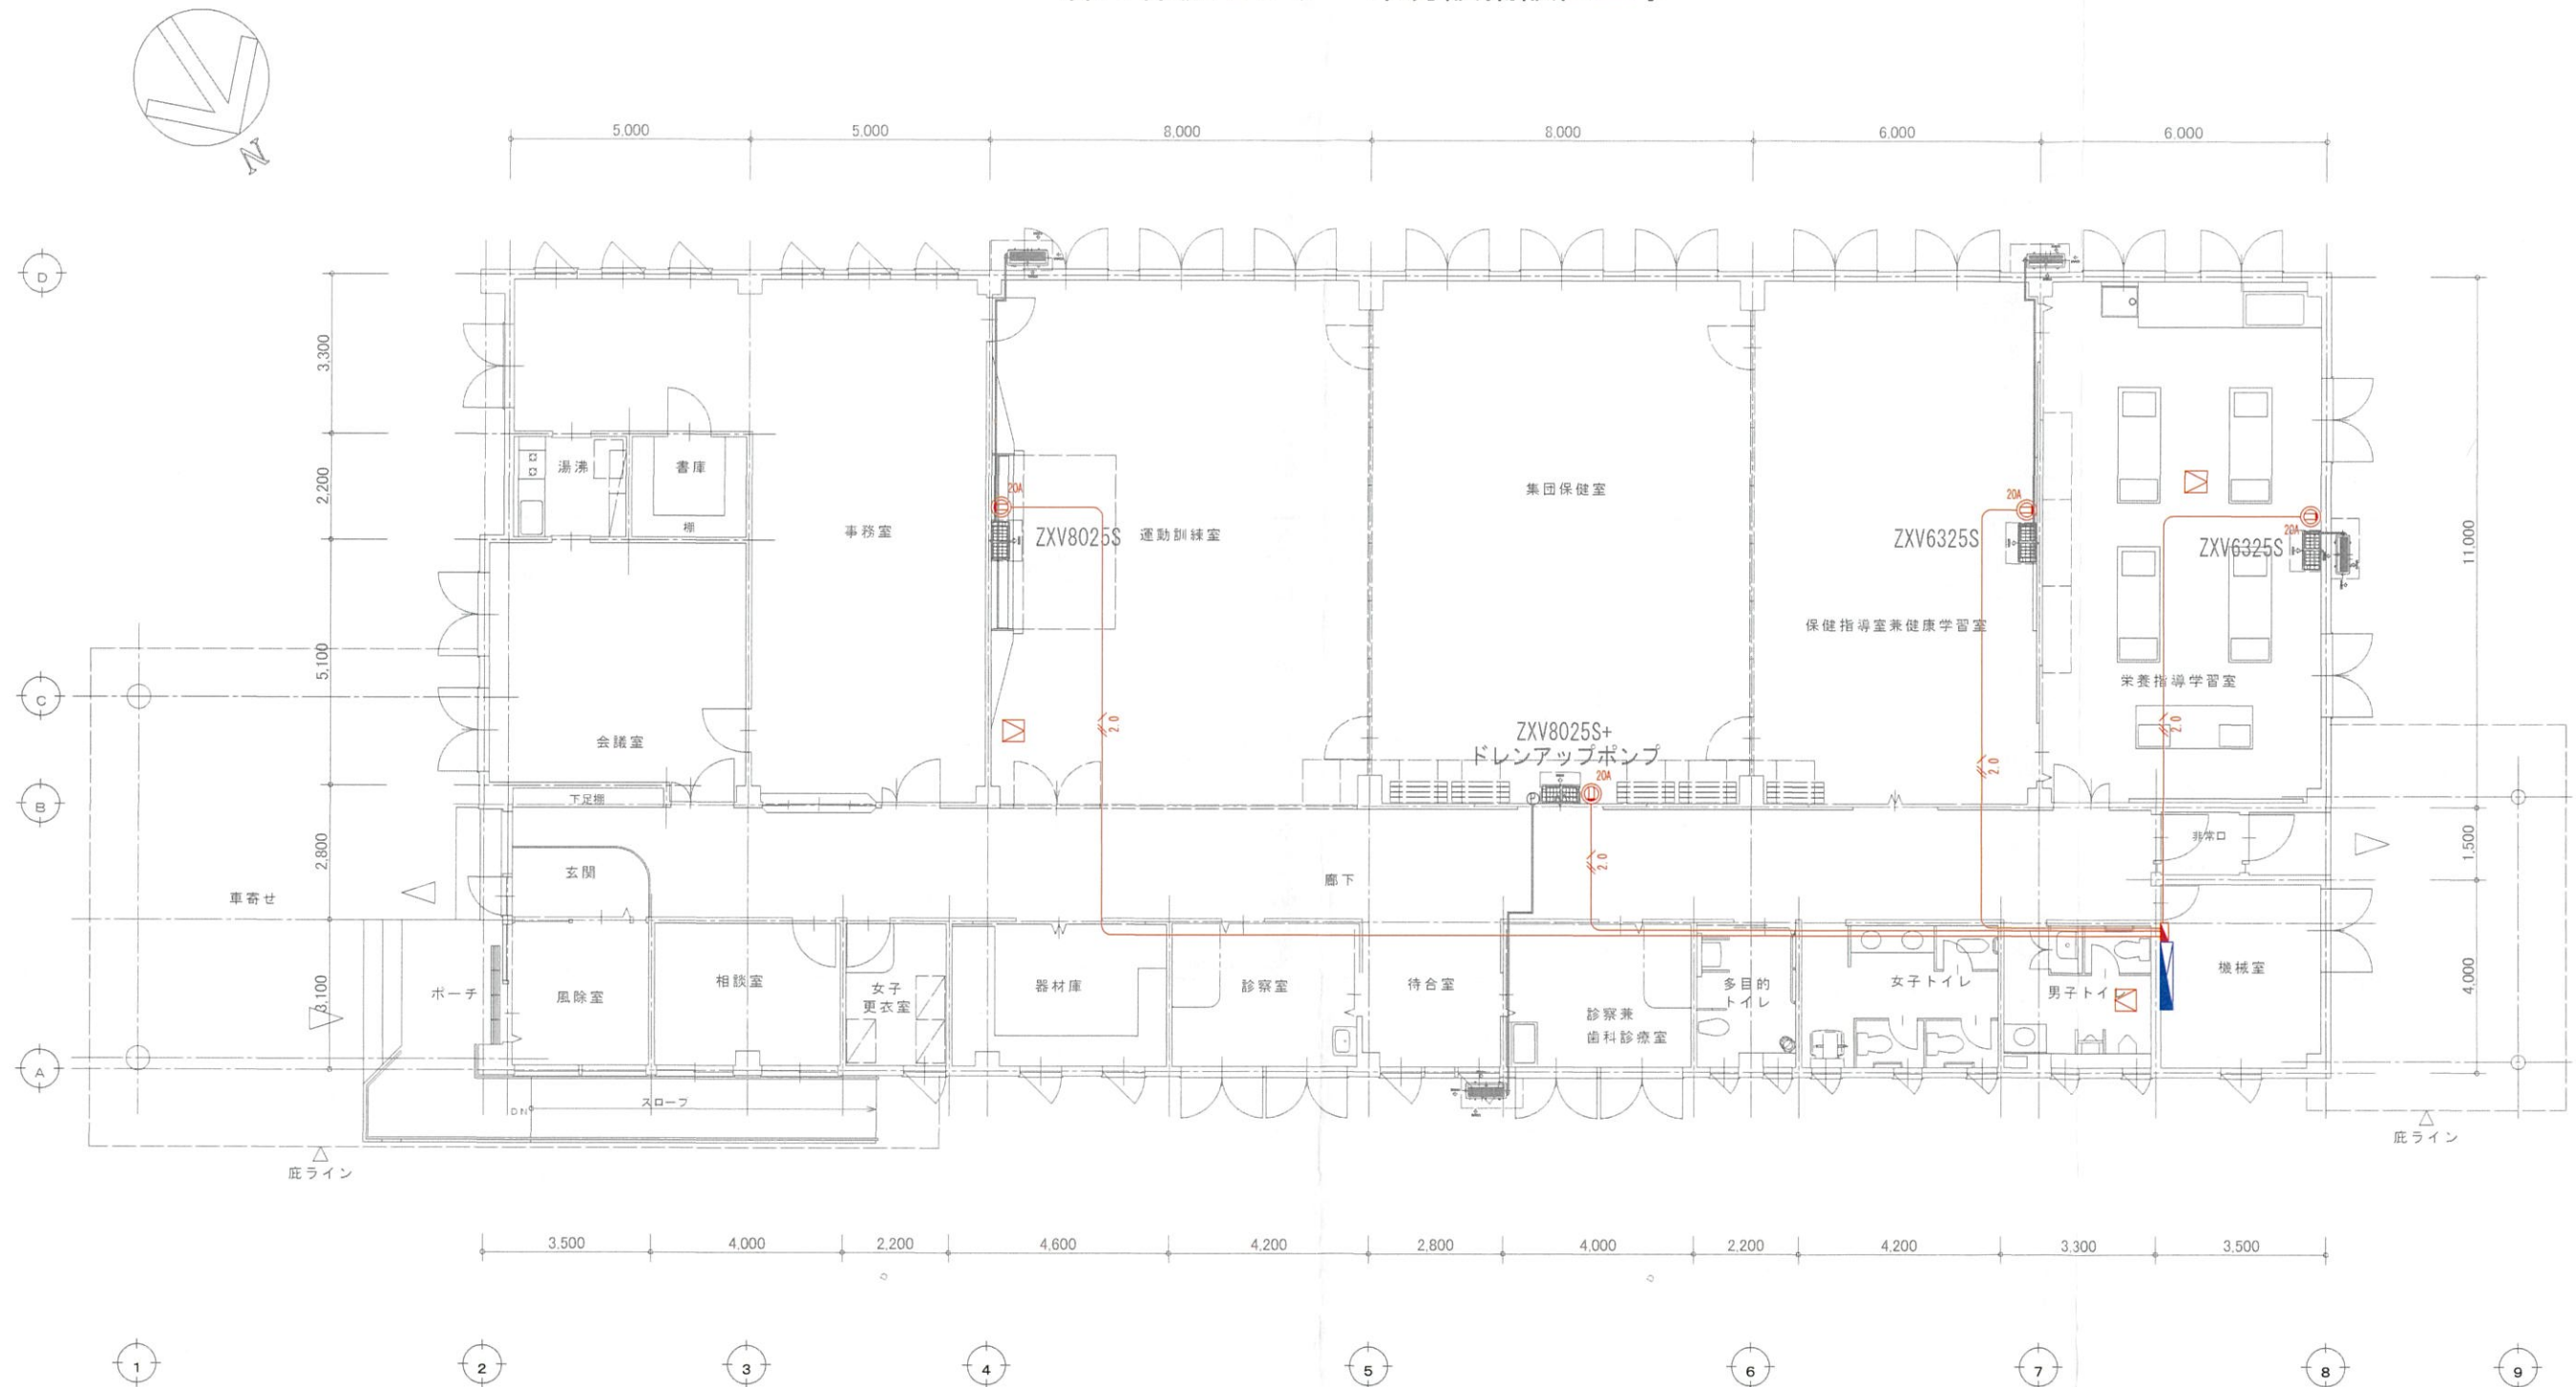

冷房設備平面図 S = 1 : 1 5 0