

掛澗生活館

物 置

室
外
機

エ
ア
コ
ン

図書室

調理室

便 所

医務室

研修室

廊 下

事務室

踏
込

相談室

玄関


押
入

エアコン


室
外
機




砂原婦人会館 1F

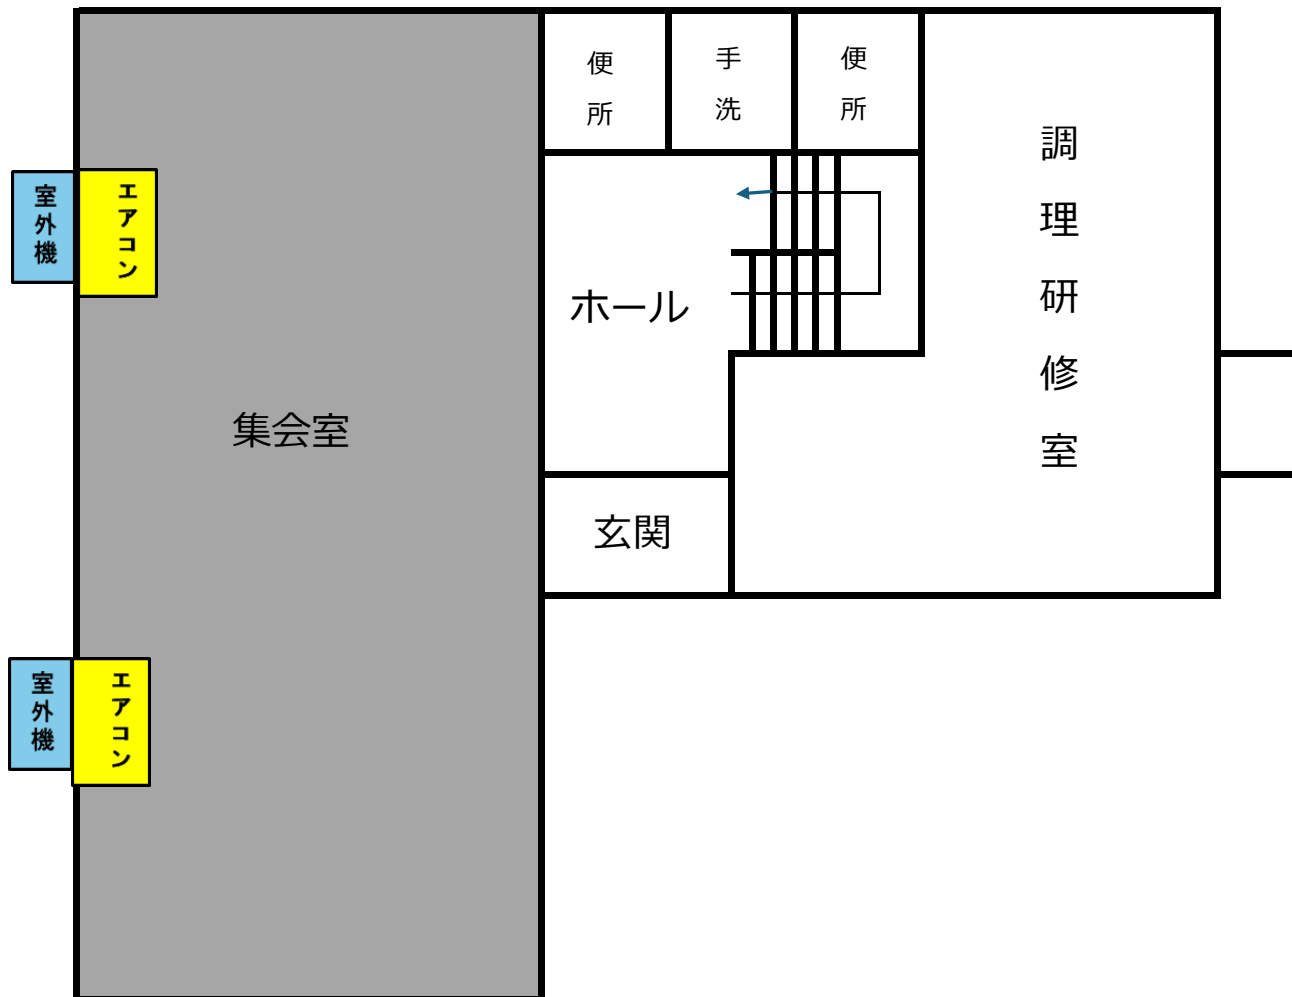


さわやかセンター

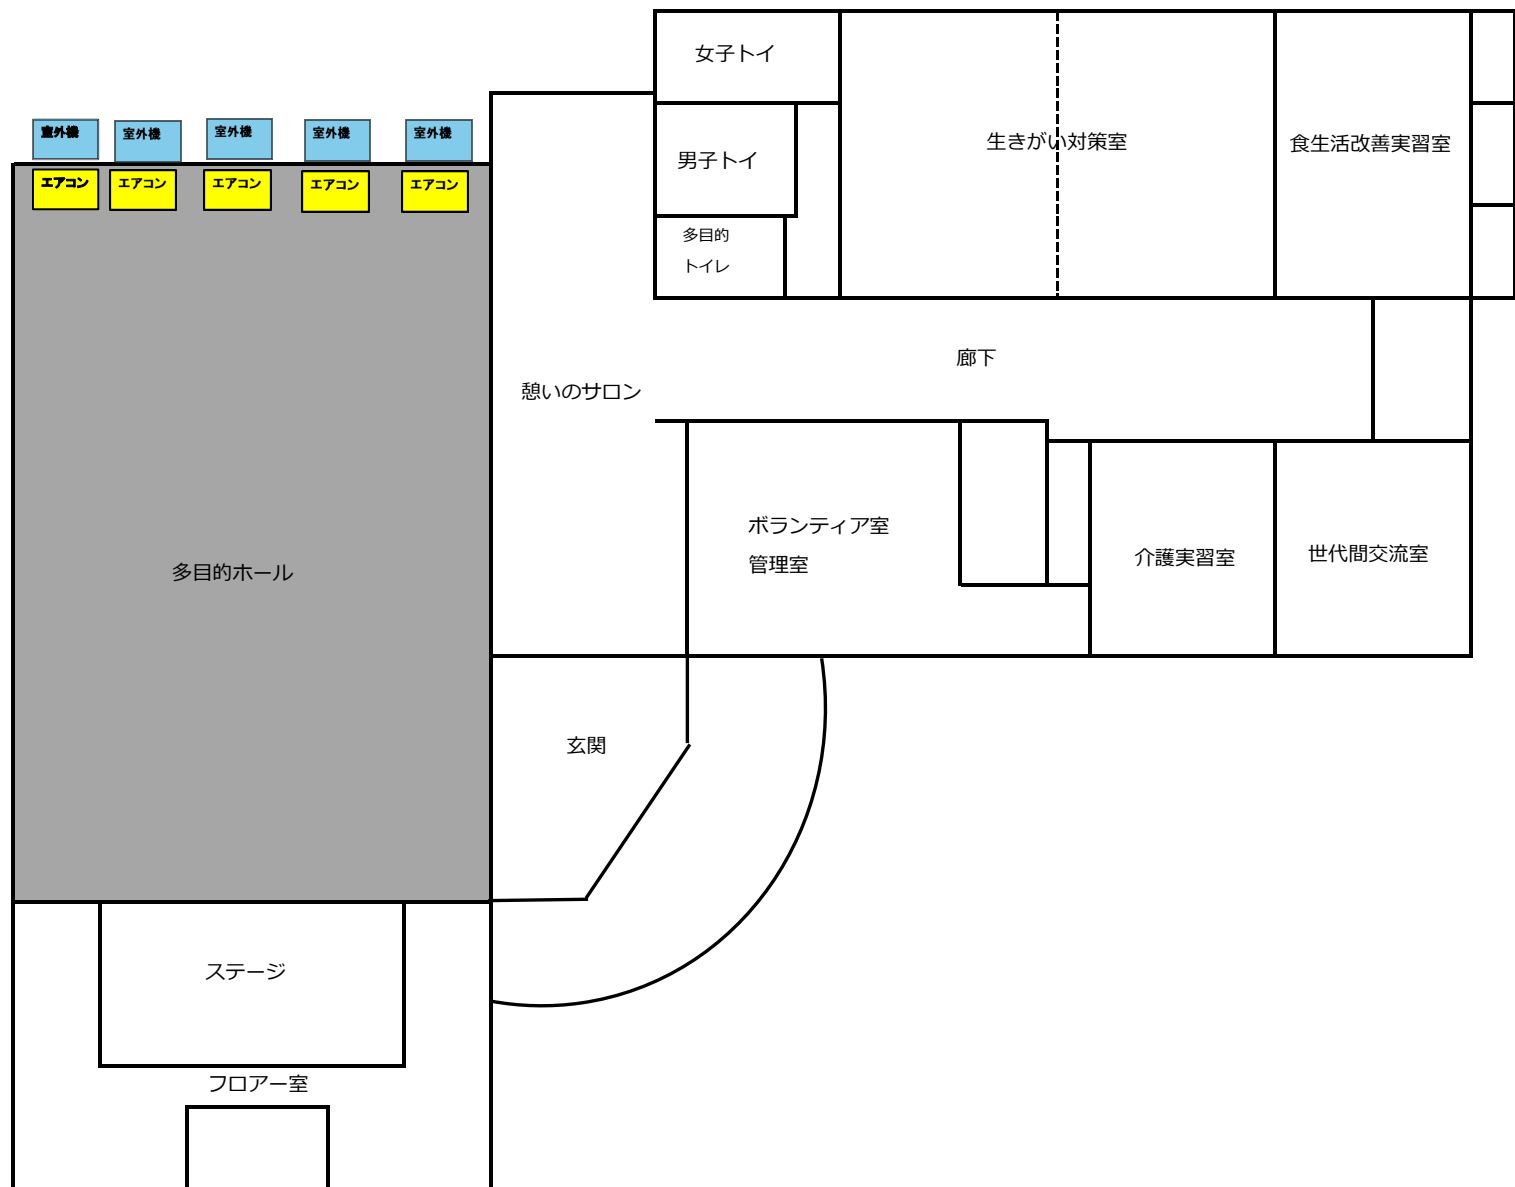

砂原特別母と子の家

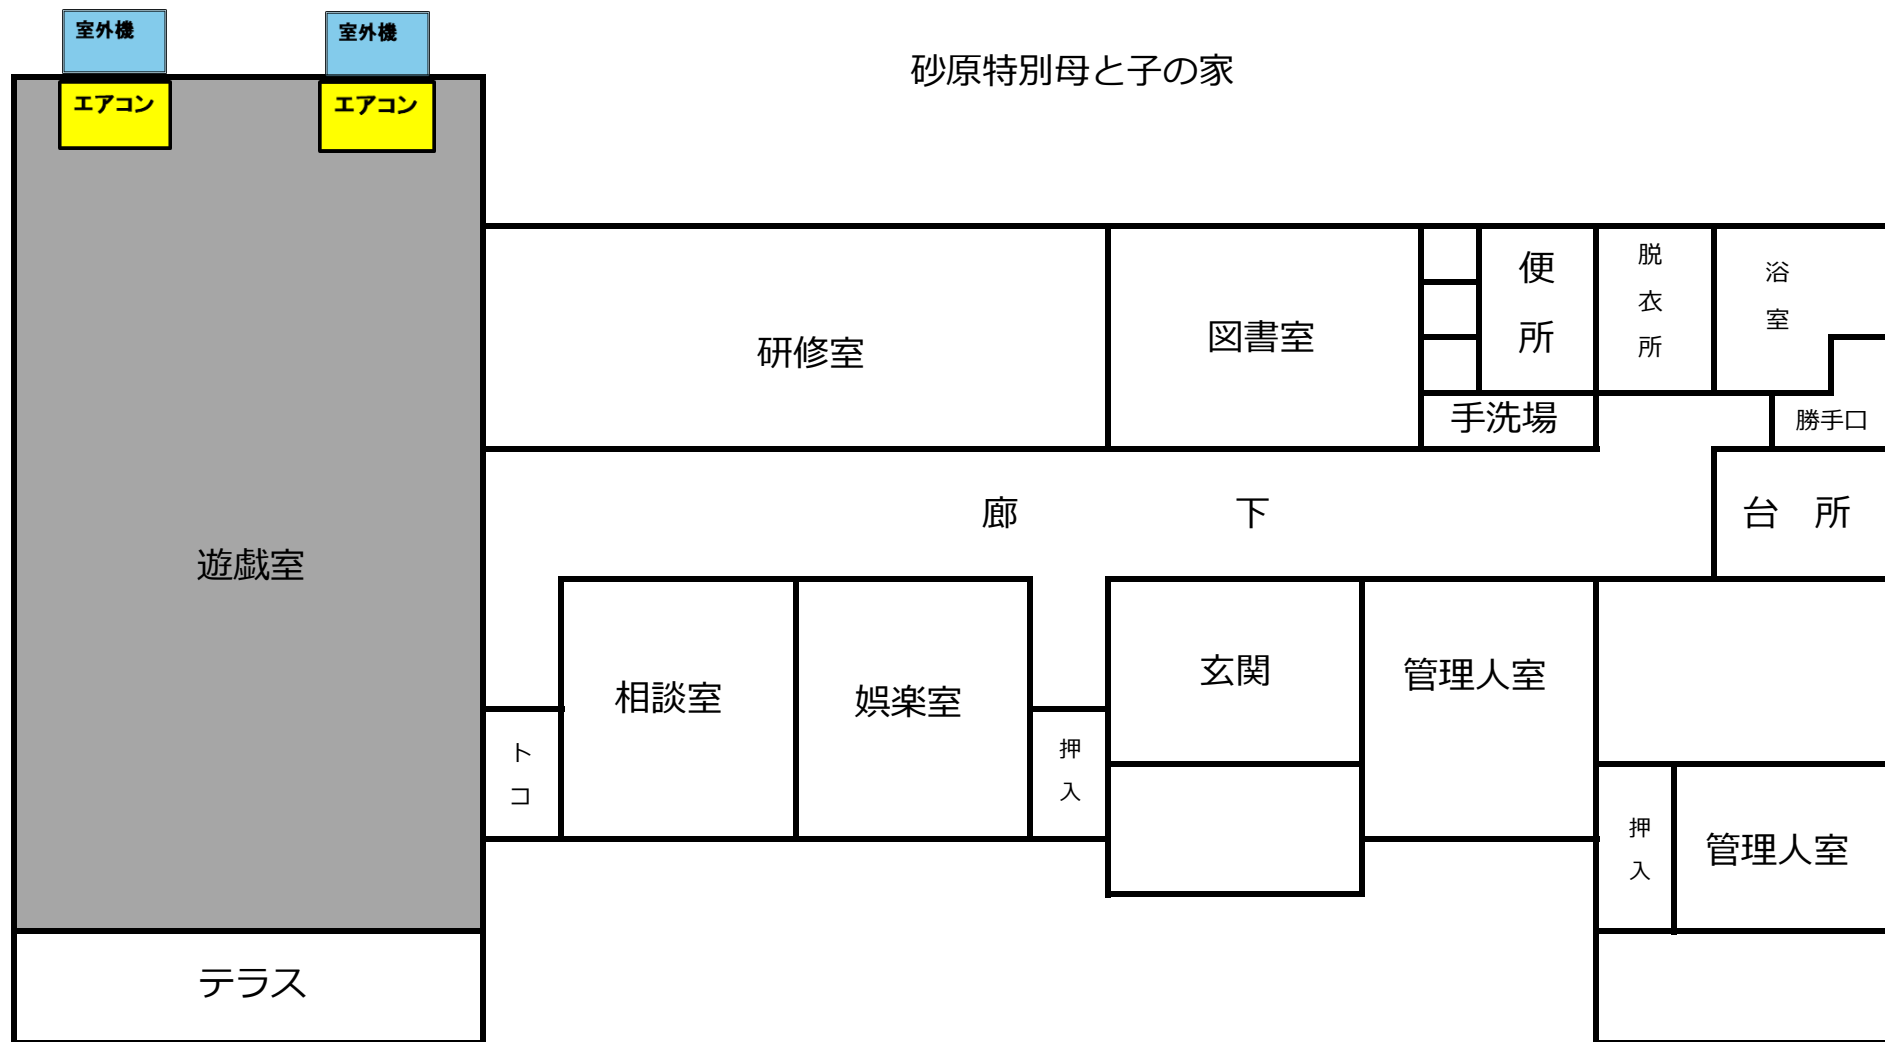

彦澗集落センター

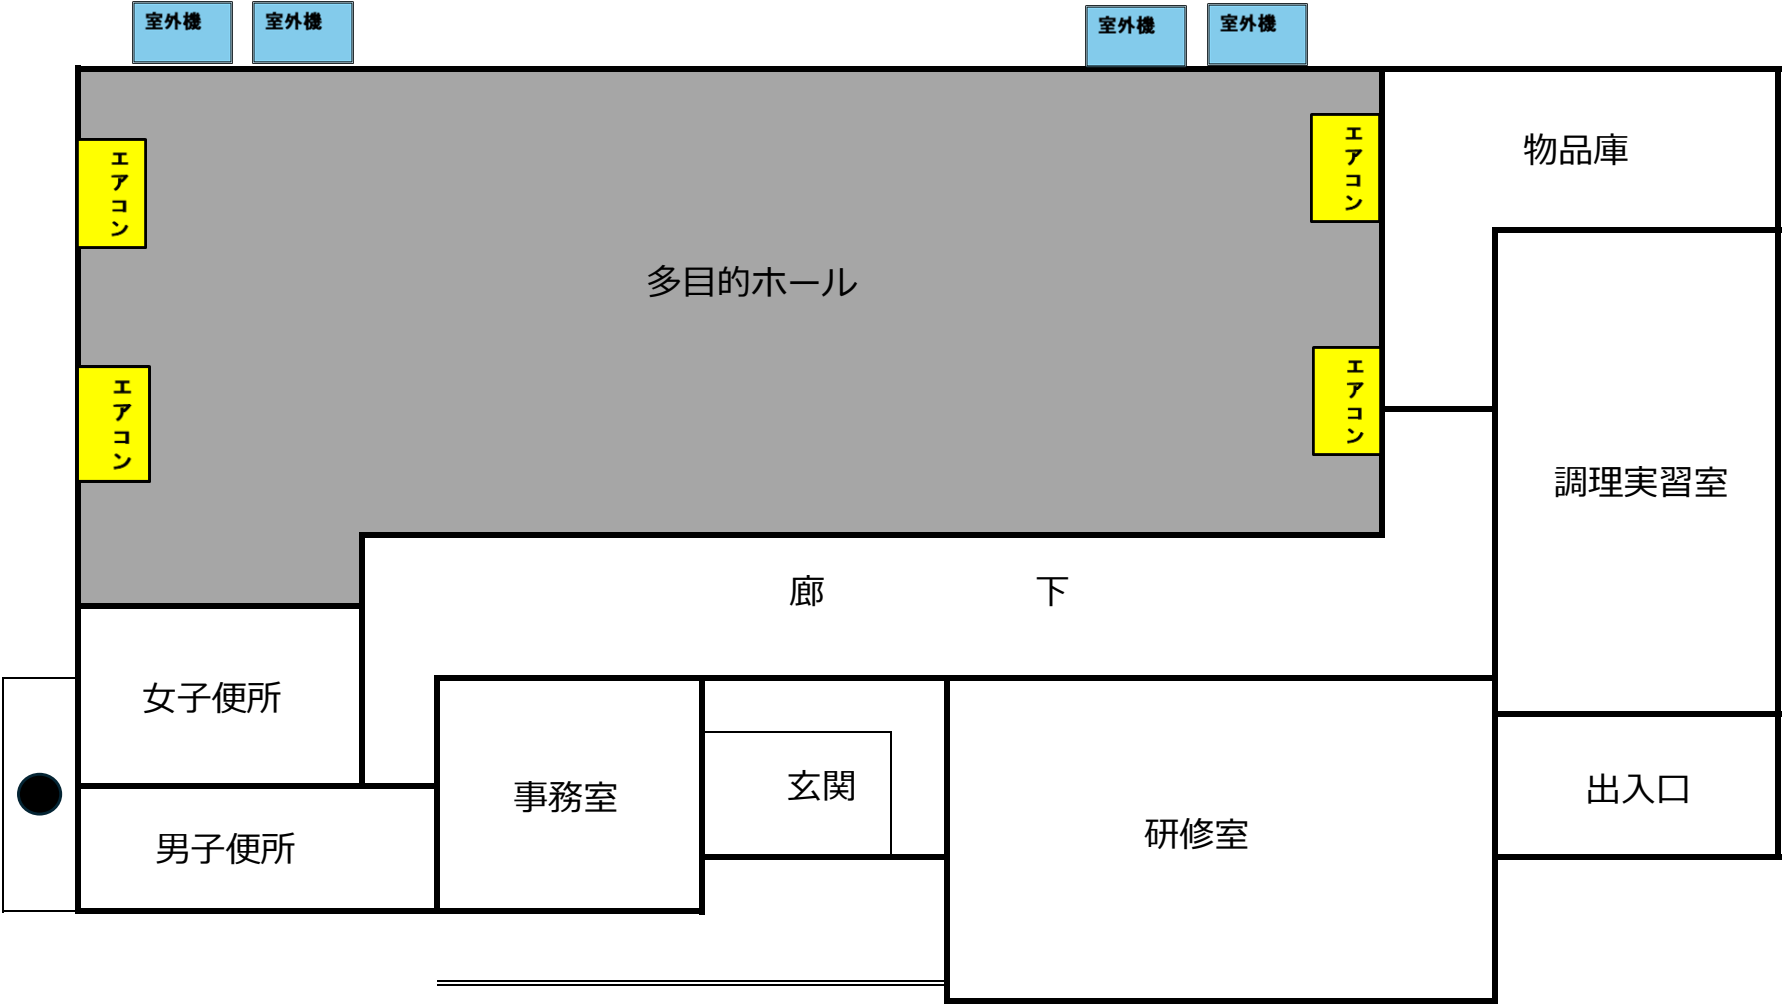

開拓会館

