


平面図

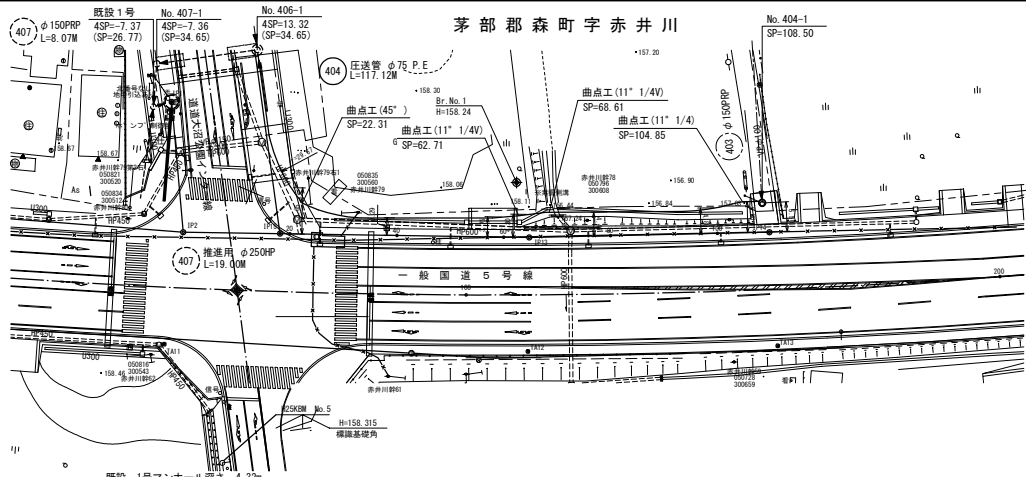

凡 例


記 号	名 称
---	水 道 管 (Ⅱ)
=====	排 水 管
+	MTケーブル
—	情報ボックス
▼	玄 関
⊙	便 所
⊙	台 所
⊙	浴 室
—○	汚水管及びマンホール
—○	汚水枳及び取付管
○	鋼鉄製防護ハット付汚水枳
●	コンクリート製防護蓋付汚水枳

曲 線 表

路線番号 (4) 404


IPNo.	IP2 (L)	IP13 (L)	IP14 (L)
IA	—	2° 10' 37"	—
Dis	—	64.780	44.975
SP	0.00	64.780	109.755
X	-221309.026	-221249.205	-221208.358
Y	31612.165	31587.308	31568.485

鋼管端部処理参考図

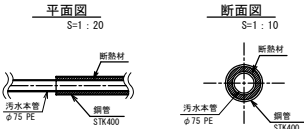

※必要に応じて管口に土のうを設置すること。

縦断面図

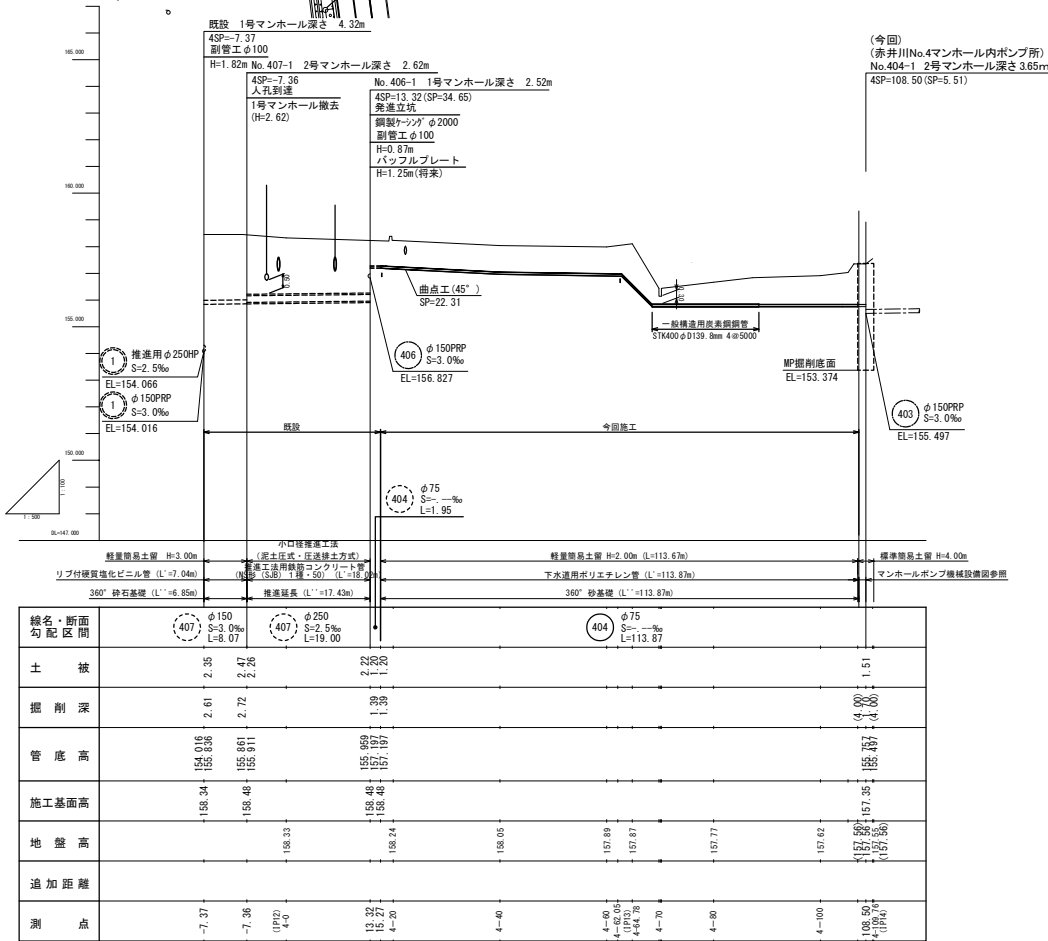


- 注1) 地下埋設物等の位置について、不明確な箇所は想定である。
従って、施工時は必ず試験掘り等により確認し、現地状況
に合わせて施工すること。
- 注2) ポリエチレン管は、フランジ短管までの施工とする。
- 注3) 曲管配置は参考である。現地状況に合わせて接合すること。
- 注4) 側溝横断面から上流20mについては、監督員指示の下パイプ
ガード(断熱材)及び鋼管による鞘管を施すこと。


404

年 度	令 和 7 年 度
路 線 名	道道大沼公園インター線・国道 5 号線
工 事 名	森町特定環境保全公共下水道 赤井川枝線管渠新設工事(第1工区)
図 面 名	平面図及び縦断面図
縮 尺	図 示 図面番号 2 / 5
設計年月日	令和 年 月 日
森 町 上 下 水 道 課	

S=1 : 50

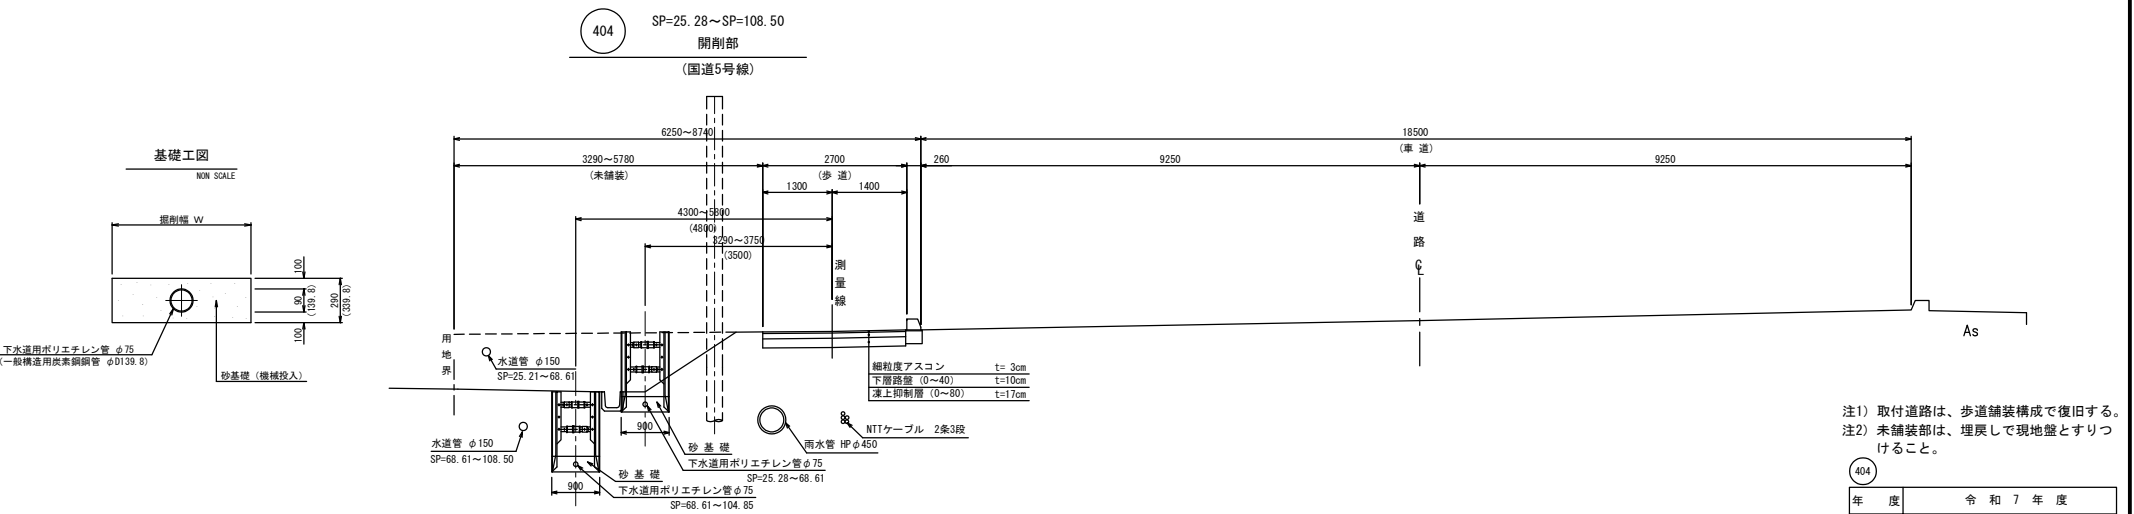


404		
年 度	令 和 7 年 度	
路 線 名	道遠大公園園インター線・園遠 5 号線	
工 事 名	森町特定環境保全会共栄下水道 赤井川核線管渠新設工事(第1工区)	
図 面 名	本管及び取付管布設位置図	
縮 尺	1:50	図面番号 3 / 5
設計年月日	令 和	年 月 日
森 町 上 下 水 道 課		

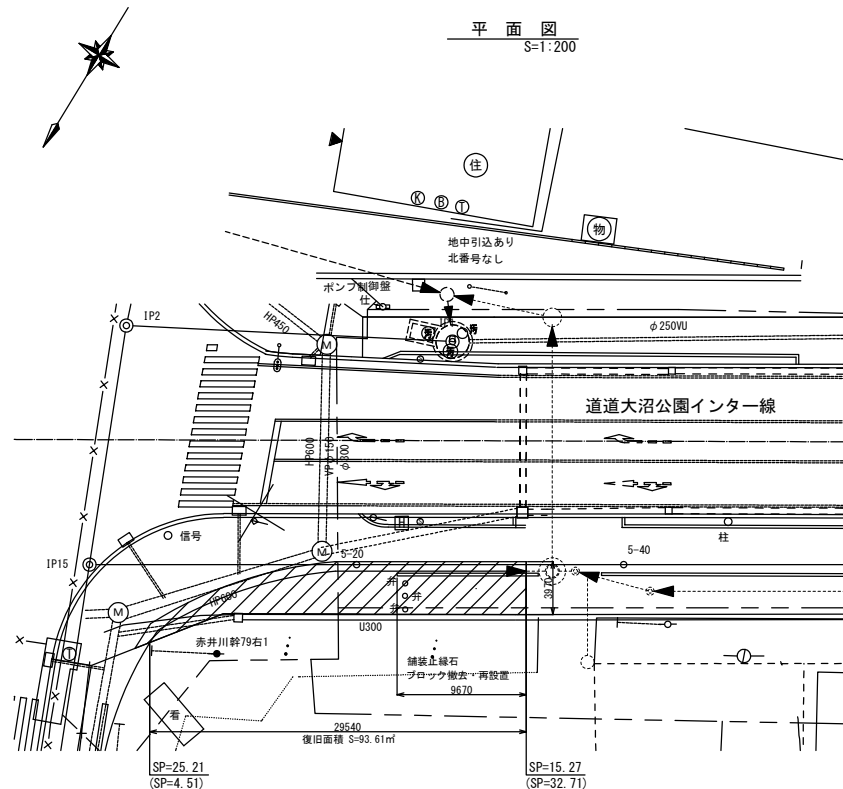


断面図
S=1:50

本管布設部 (φ75mm)
(国道歩道部)

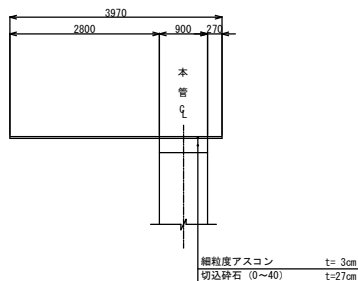


路面復旧工図

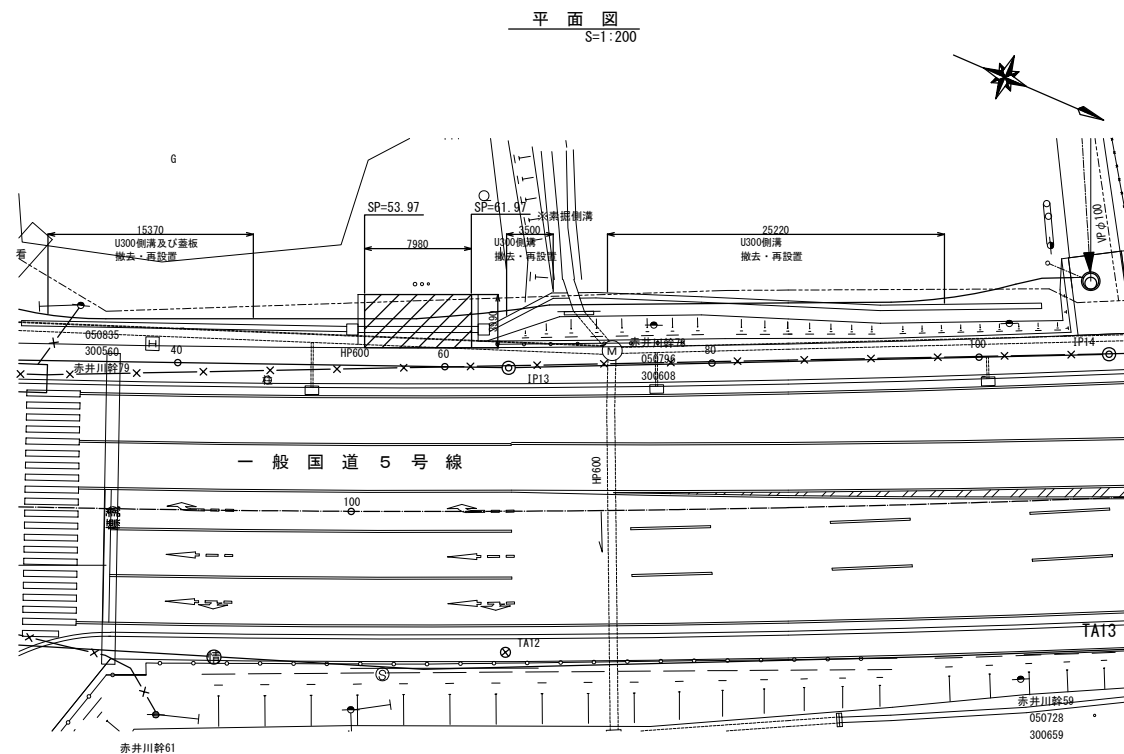


断面図
S=1:50

本管布設部 (φ75mm)
(国道取付道路部)

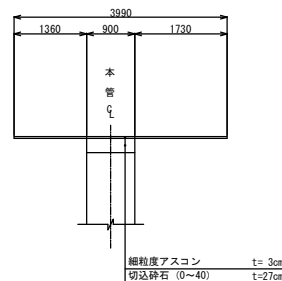

U型側溝基礎工図
S=1:10

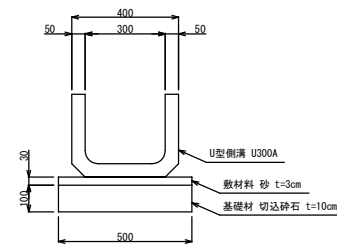


※U型側溝基礎工図は北海道開発局の標準図案を参考とする。



※1 復旧範囲は、掘削に対して影響範囲(路壁厚分)を加算した範囲とする。(歩行者側・乗り入れは全面復旧)
※2 側溝を撤去する際は、仮設排水管を設置すること。
※3 側溝を再設置する際は、設計基礎厚を確保すること。

年 度	令和 7 年 度		
路 線 名	道道大沼公園インター線・国道 5 号線		
工 事 名	森町特定環境保全公共下水道 赤井川枝線管渠新設工事(第1工区)		
図 面 名	路面復旧工図		
縮 尺	図 示	図面番号	4 / 5
設計年月日	令和	年	月 日
森町上下水道課			


S=1 : 20

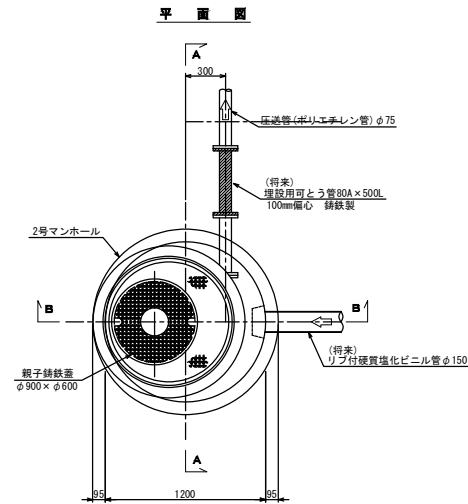

A—A断面図

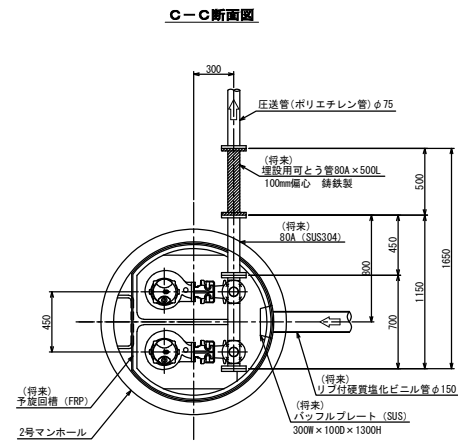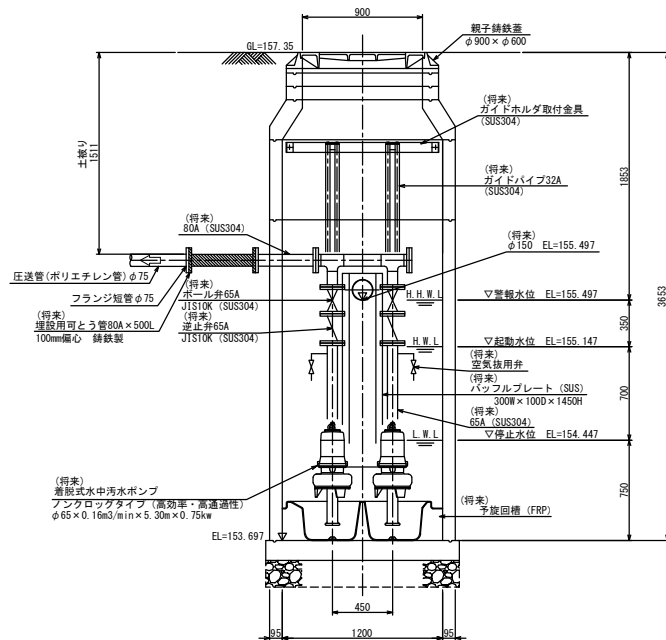

B-B 断面图

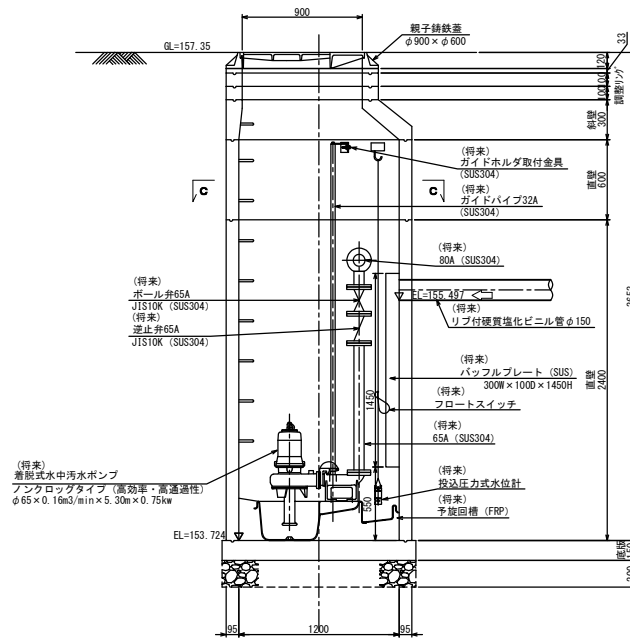

【赤井川No. 4中継マンホール内ポンプ所】

年 度	令和 7 年 度		
路 線 名	速達大沼公園インター線・国道 5 号線		
工 事 名	森町特定環境保全公共下水 赤井川1号線管渠更新工事(第1工区)		
図 面 名	マンホールポンプ機械設備図		
縮 尺	1:20	図面番号	5
設計年月日	令和	年	月 日
森 町 上 下 水 道 課			