


森保育所平面図

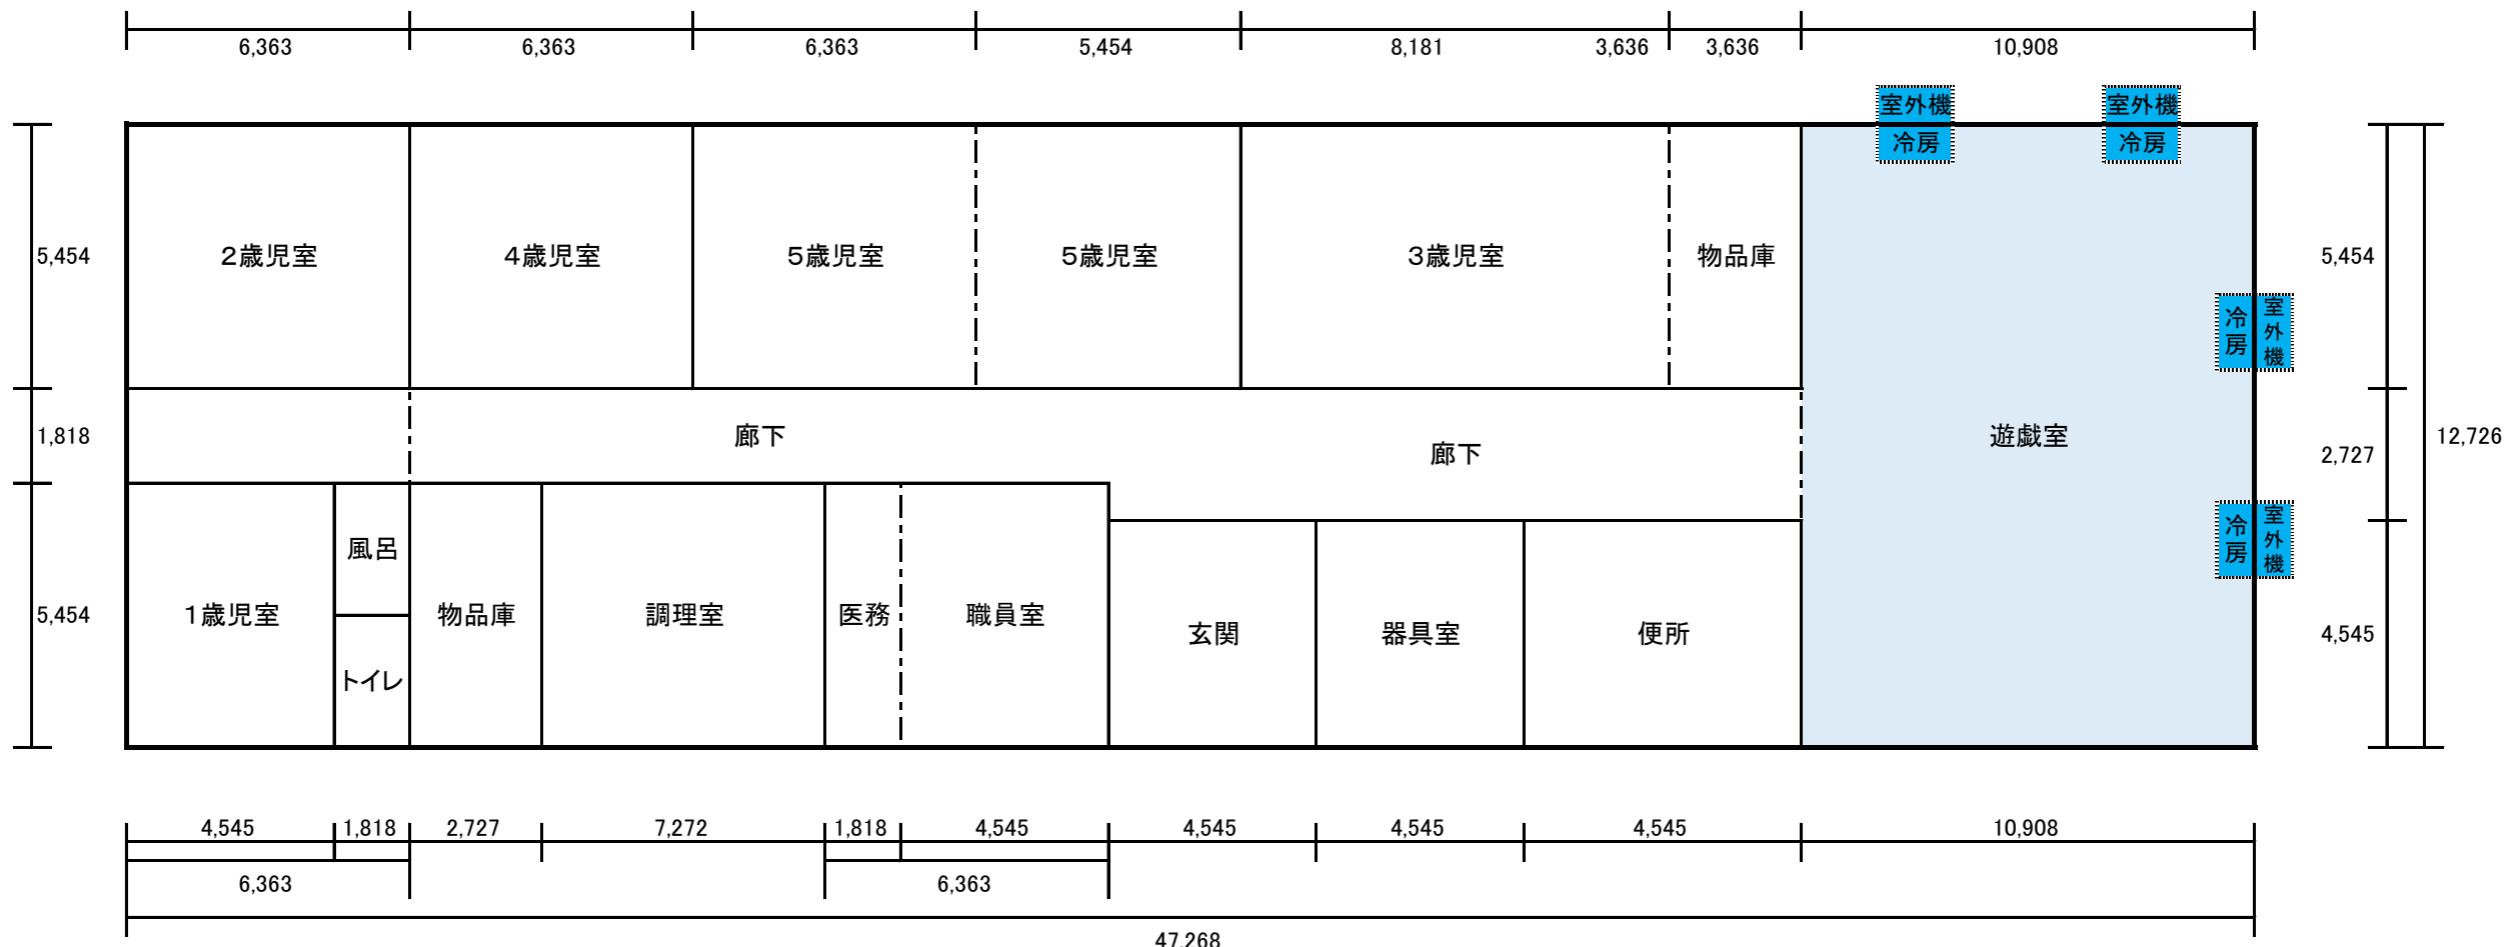

新川保育所平面図

