

# 森町公営住宅みどりヶ丘団地建替工事

(D棟 建築主体)

【6号棟】



一級建築士事務所登録(第)第026号  
株式会社アトリエブシ

NO

WORK

NO

PROJECT	DRAFT	CHECK	TITLE	SCALE	DATE

一級建築士553021号  
印出 号

1. 工事概要及び範囲

1. 工事場所 表町公園宅地D地区

2. 工事範囲

Table with columns: 名称, 構造種別, 数量, 単位, 備考. Lists construction items like RC wall, RC floor, etc.

3. 指定部分 (1) 工事範囲 建築主体及び土足り庇構造等とする

(2) 指定工期 契約の日より 日間は別途工事とする。

4. 別途工事

5. 施工区分

Table with columns: 工種, 建築, 電気, 暖房, 衛生, 備考. Lists construction types and their associated trades.

II 各工事

- 1. 図面及びの特記仕様書に記載されていない事項は、すべて建設大臣省庁官庁建築師建築工事普通仕様書(平成5年版)及び、北海道土木建築土木工事普通仕様書による。
2. 下表の取扱いについては次に示す。
4. 表は、項目は必ずを履行したものを適用する。履行しのない場合は\*印をつけたものを適用する。
ロ、特記事項は○印を履行したものを適用する。履行しのない場合は\*印をつけたものを適用する。


Main specification table with columns: 取扱い, 取扱い, 特記事項, 取扱い. Contains detailed technical specifications for various construction items.

Table with columns: 取扱い, 取扱い, 特記事項, 取扱い. Contains detailed technical specifications for various construction items, including concrete, steel, and masonry.

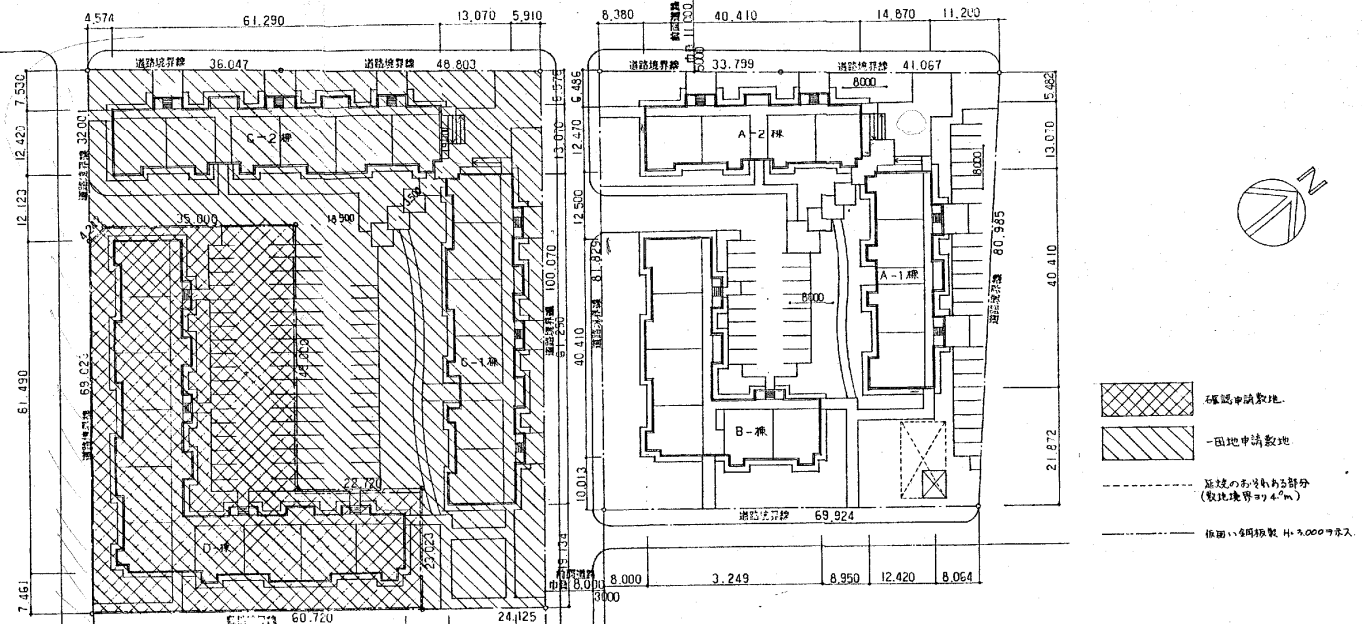

敷地面積表

C-1棟	3,409.19 m <sup>2</sup>
C-2棟	1,866.21 m <sup>2</sup>
D棟	3,255.47 m <sup>2</sup>
合計	8,530.87 m <sup>2</sup>

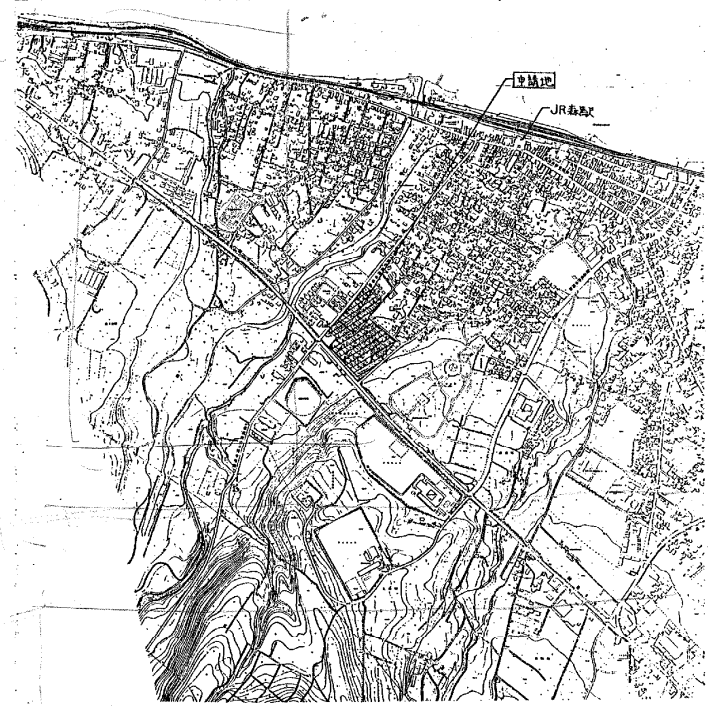


所在地



一般建築士事務所登録(第)第426号  
 株式会社アトリエバンク


NO:

WORK	森町公園住宅みどりヶ丘団地増設工事 (D棟)	NO	103 /
DIST	DRAFT	CHECK	DATE
			1/100
	紀田 隆		1999年10月

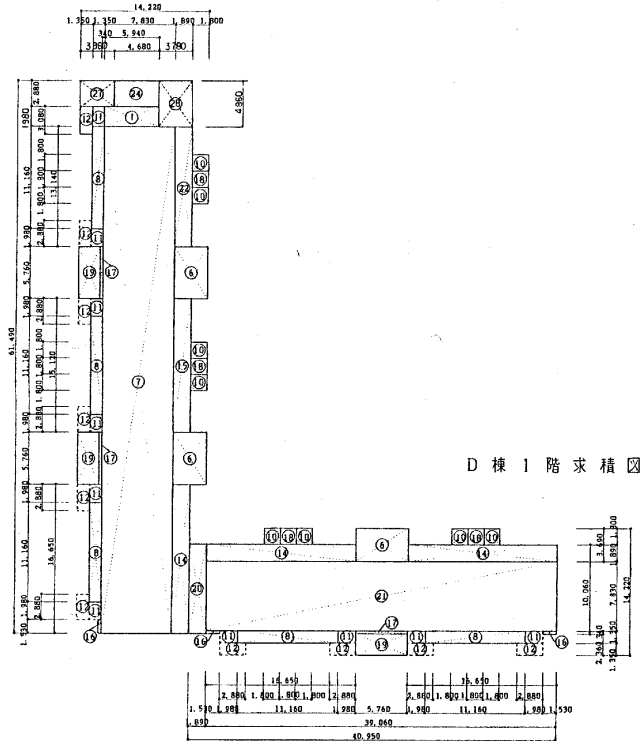






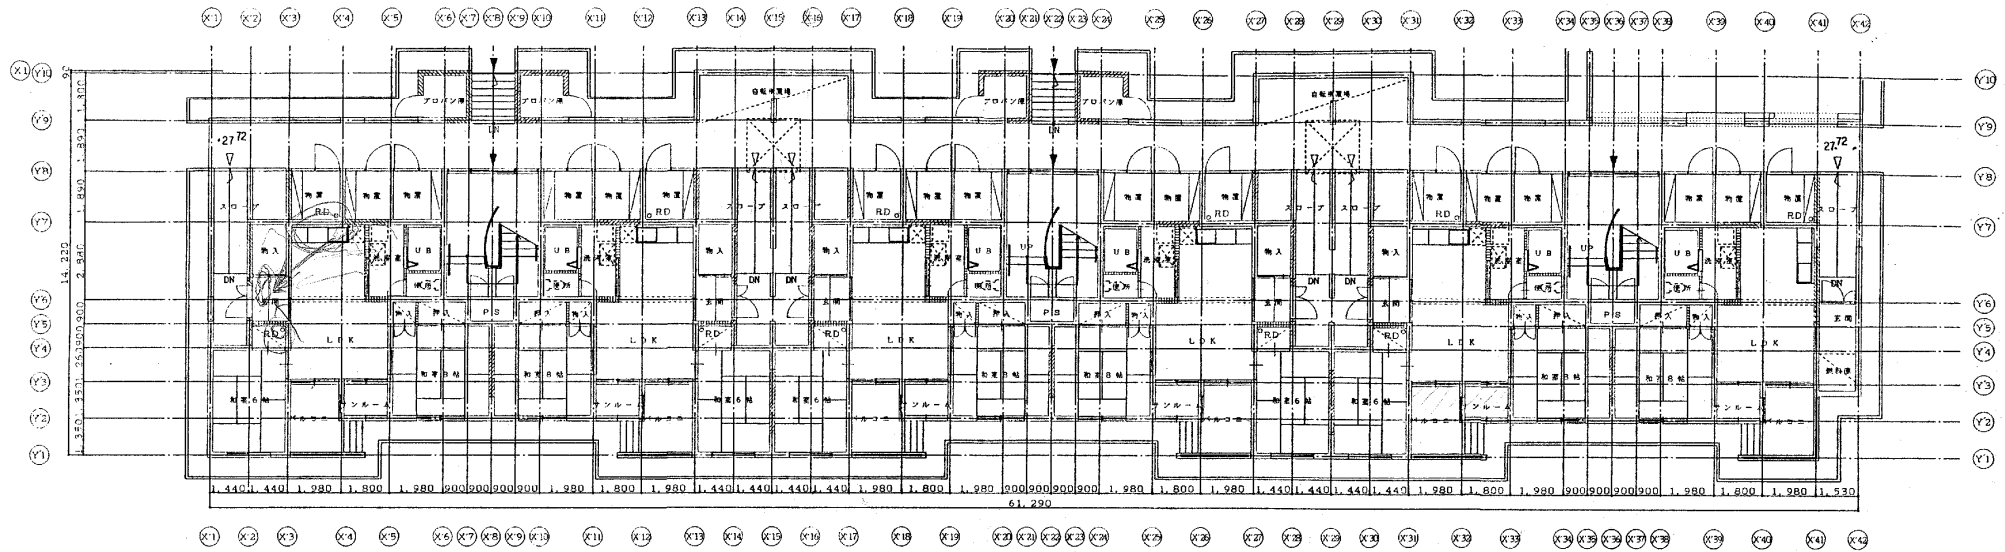

2-2LDK-A      2-2LDK-A      2-2LDK-A      2-2LDK-A      2-2LDK-A      2-1LDK

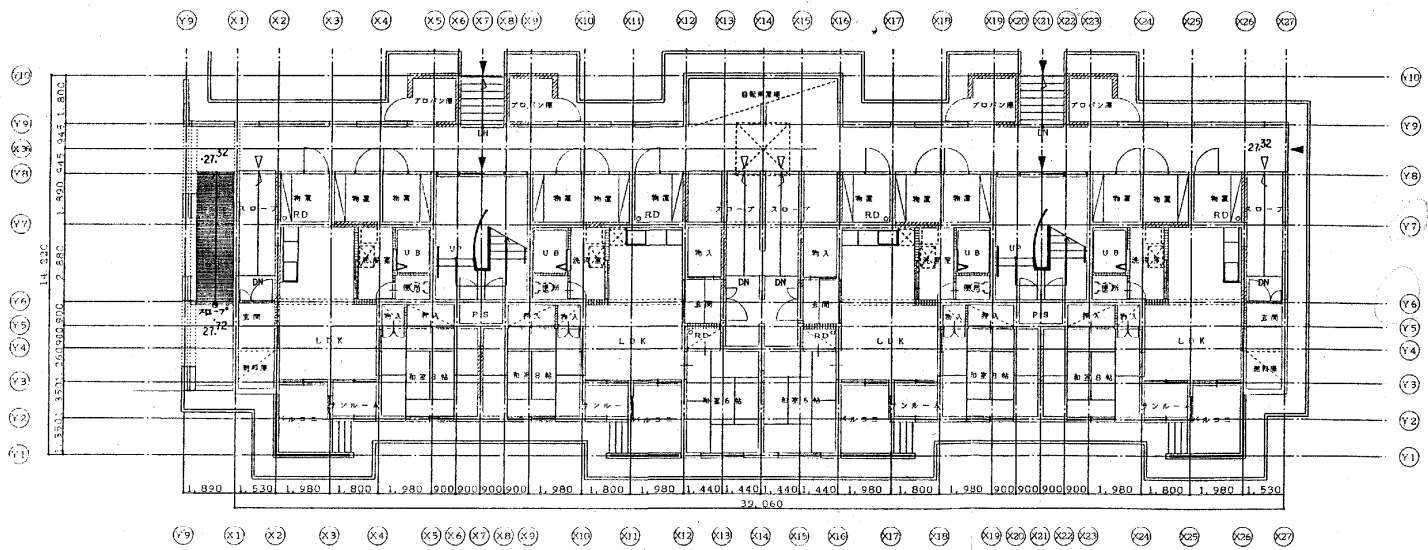

2-1LDK      2-2LDK-A      2-2LDK-A      2-1LDK

凡例

	鉄筋コンクリート壁
	コンクリートブロック壁
	木下地壁



D棟 1階平面図 1/100



一級建築士事務所登録(第)第426号  
株式会社アトリエバンク

NO.	


WORK	森町公園住宅みどりヶ丘附地建替工事 (D棟)	NO	109/
DRAW		SCALE	1/100
CHECK		DATE	
TITLE	平面図 1		

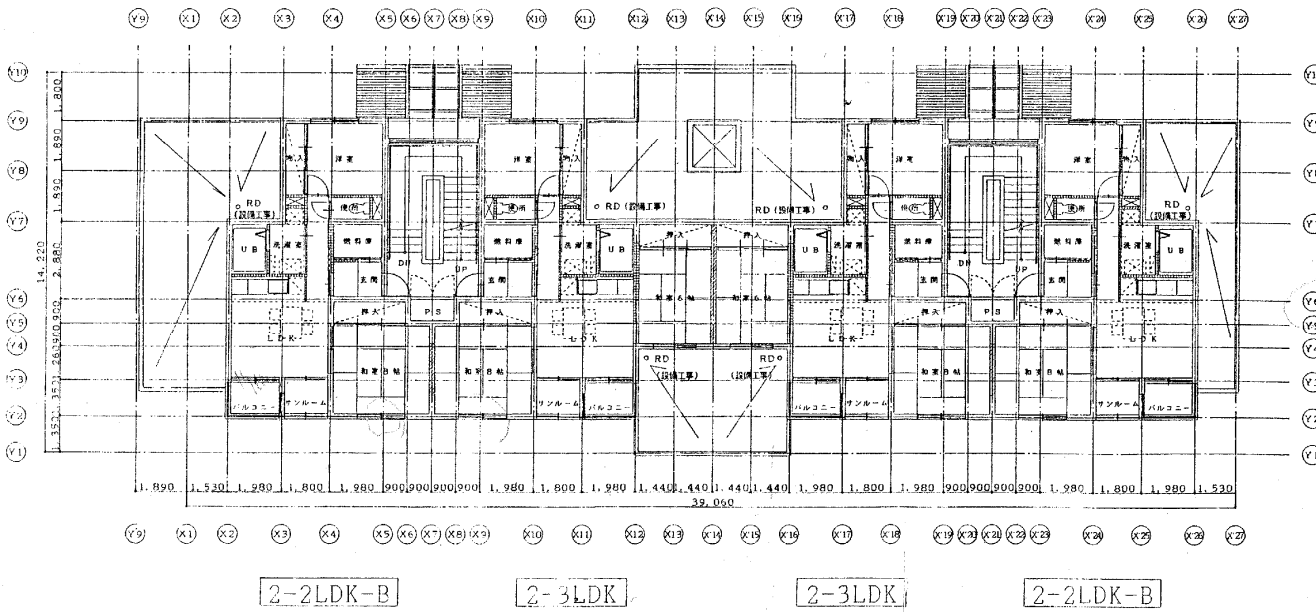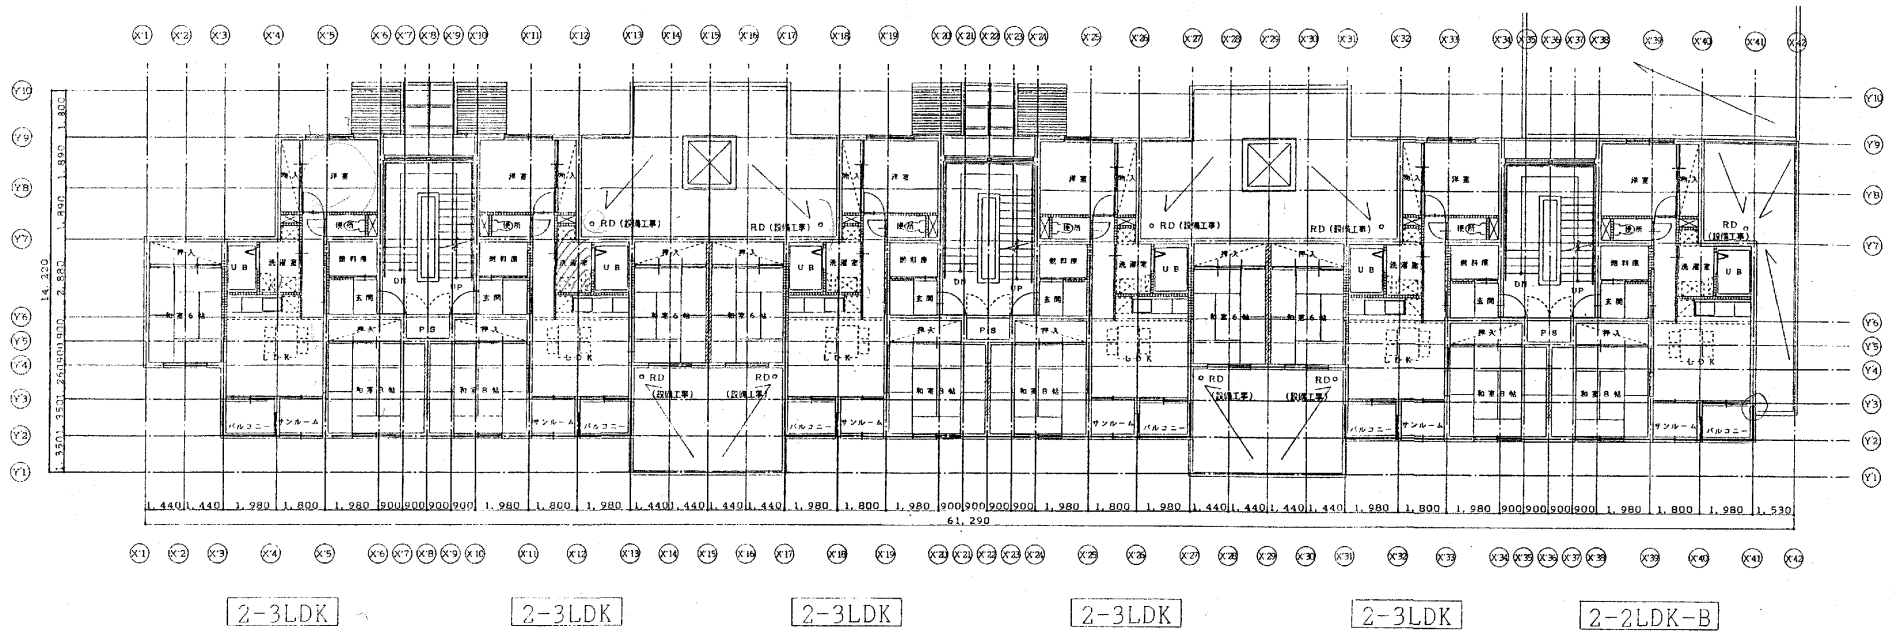

凡例

	鉄筋コンクリート壁
	コンクリートブロック壁
	木下地壁

D棟 - 2階平面図 1/100

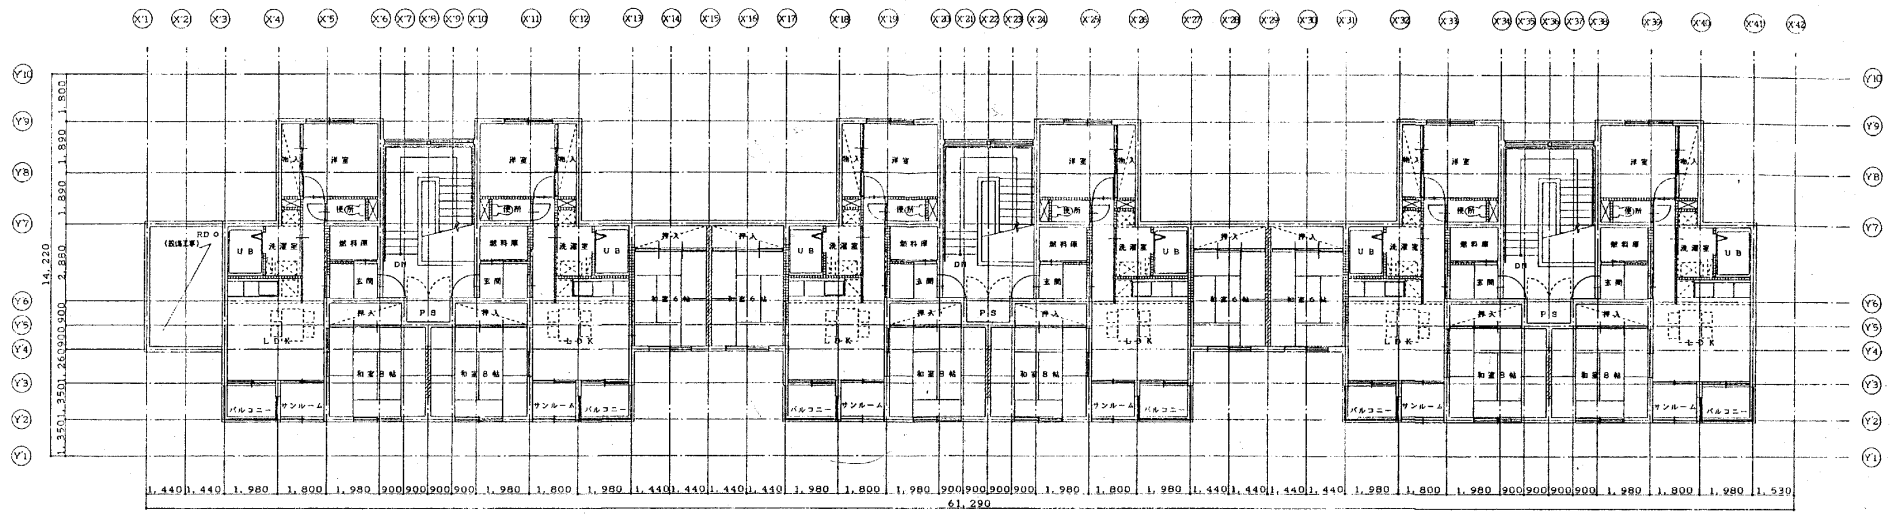

2-2LDK-B


2-3LDK

2-3LDK

2-3LDK

2-3LDK

2-2LDK-B

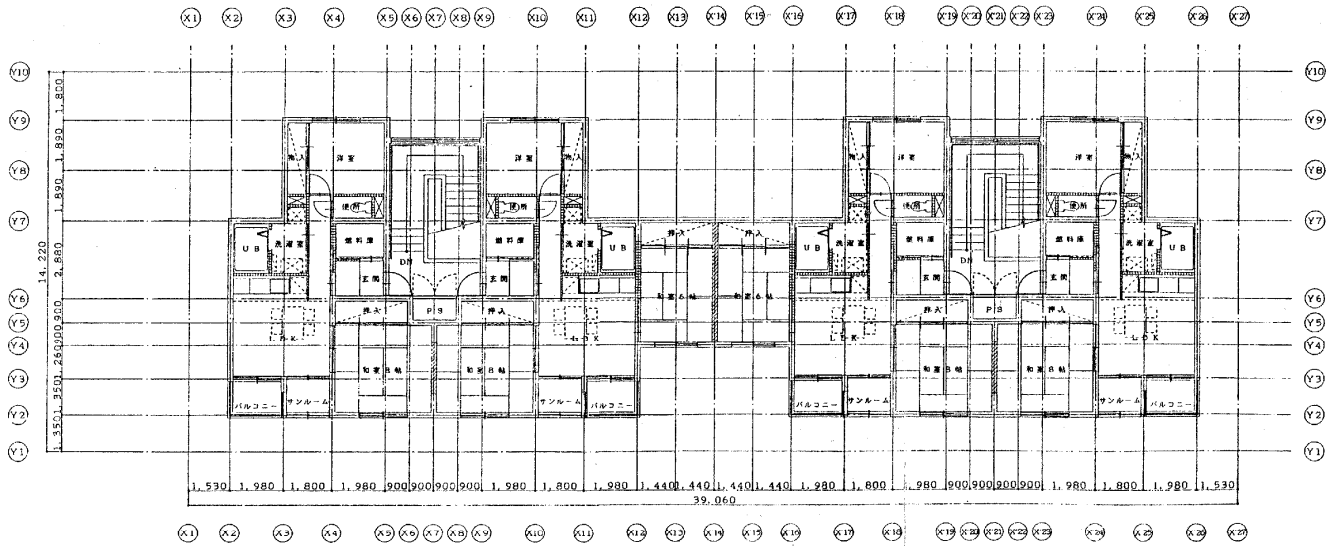

2-2LDK-B

2-3LDK

2-3LDK

2-2LDK-B

凡例

	鉄筋コンクリート壁
	コンクリートブロック壁
	木下地盤

D棟 - 3階平面図 1/100

NO.			
WORK	DESIGN	CHECK	DATE
ATG	ATG	ATG	1/100
平面図 3			1/100