

森町改良住宅等建替事業上台地区

(F棟 建築主体)

【9号棟】



一級建築士事務所登録(石)第426号
株式会社アトリエピンク

NO. _____

WORK

NO. /

DESIGN

DRAW



CHECK

TITLE

SCALE

DATE

一級建築士09307号
板山 孝

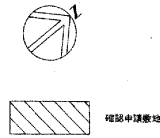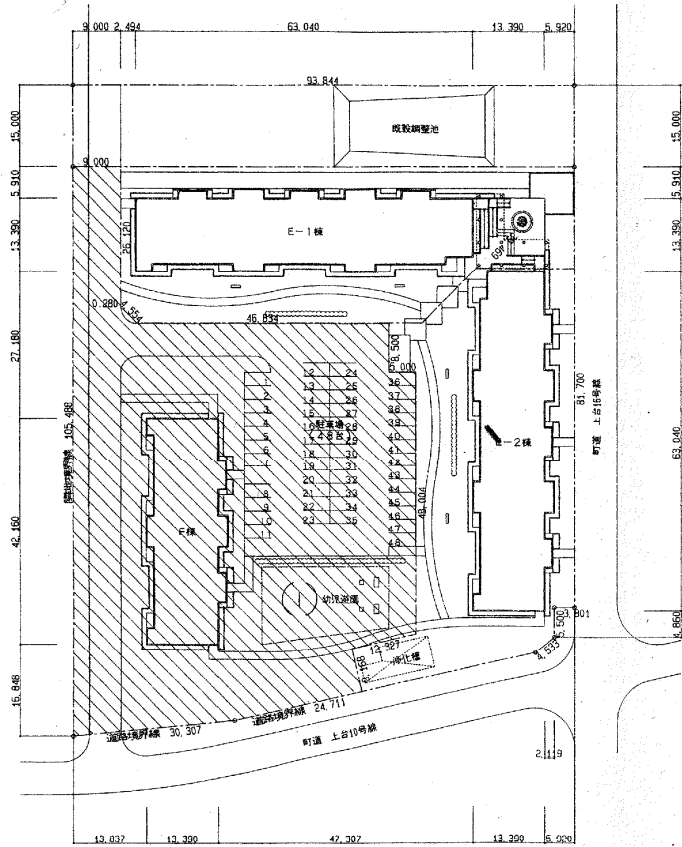


案内図




一般建設士事務所登録(第)第45号
株式会社アトリエバンク

NOR	WORK	森町改良住宅等建替事業上台地区 (F棟)	NO. 103 /
	DIRECT		SCALE
	DRAFT		DATE
	PLANNING	配置図	1/500
	REVISION		一般建設士(第)第45号


一般建設士(第)第45号

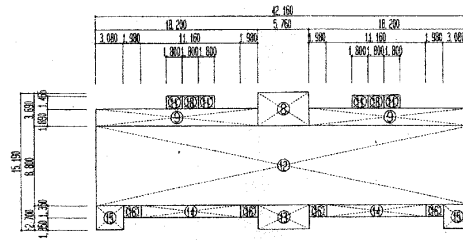

F 棟 1 階 床 横 図

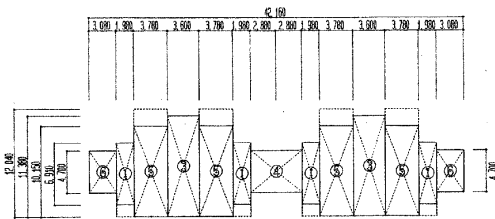


F 棟 2 階 床 横 図

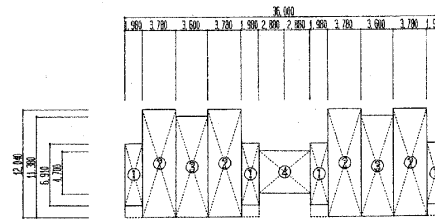

F 棟 3 階 床 横 図

① 1.98x6.91=13.6818	② 3.78x12.04=45.5112	③ 3.60x11.38=40.9680	④ 5.76x4.70=27.0720
⑤ 3.78x10.15=38.3670	⑥ 3.08x4.70=14.4760	⑦ 3.08x4.47=13.7676	⑧ 5.76x3.69=21.2544
⑨ 18.20x1.69=30.3580	⑩ 15.12x1.69=25.5528	⑪ 1.80x1.46=2.6370	⑫ 42.16x8.80=371.0080
⑬ 5.76x2.70=15.5520	⑭ 11.16x1.35=15.0660	⑮ 3.08x2.70=8.3160	⑯ 1.80x1.35=2.4300
⑰	⑱ 1.80x1.46=2.6370		

建築基準法による面積表		
1階床面積	②+③+④+⑤+⑥+⑦+⑧+⑨+⑩+⑪+⑫+⑬+⑭+⑮+⑯+⑰+⑱	= 539.1954
2階床面積	①+④+⑤+⑥+⑦+⑧+⑨+⑩+⑪+⑫+⑬+⑭+⑮+⑯+⑰+⑱	= 346.1552
3階床面積	①+④+⑤+⑥+⑦+⑧+⑨+⑩+⑪+⑫+⑬+⑭+⑮+⑯+⑰+⑱	= 346.2800
延べ床面積	1階床面積+2階床面積+3階床面積	= 1,231.1316
建築面積	②+③+④+⑤+⑥+⑦+⑧+⑨+⑩+⑪+⑫+⑬+⑭+⑮+⑯+⑰+⑱	= 549.9884

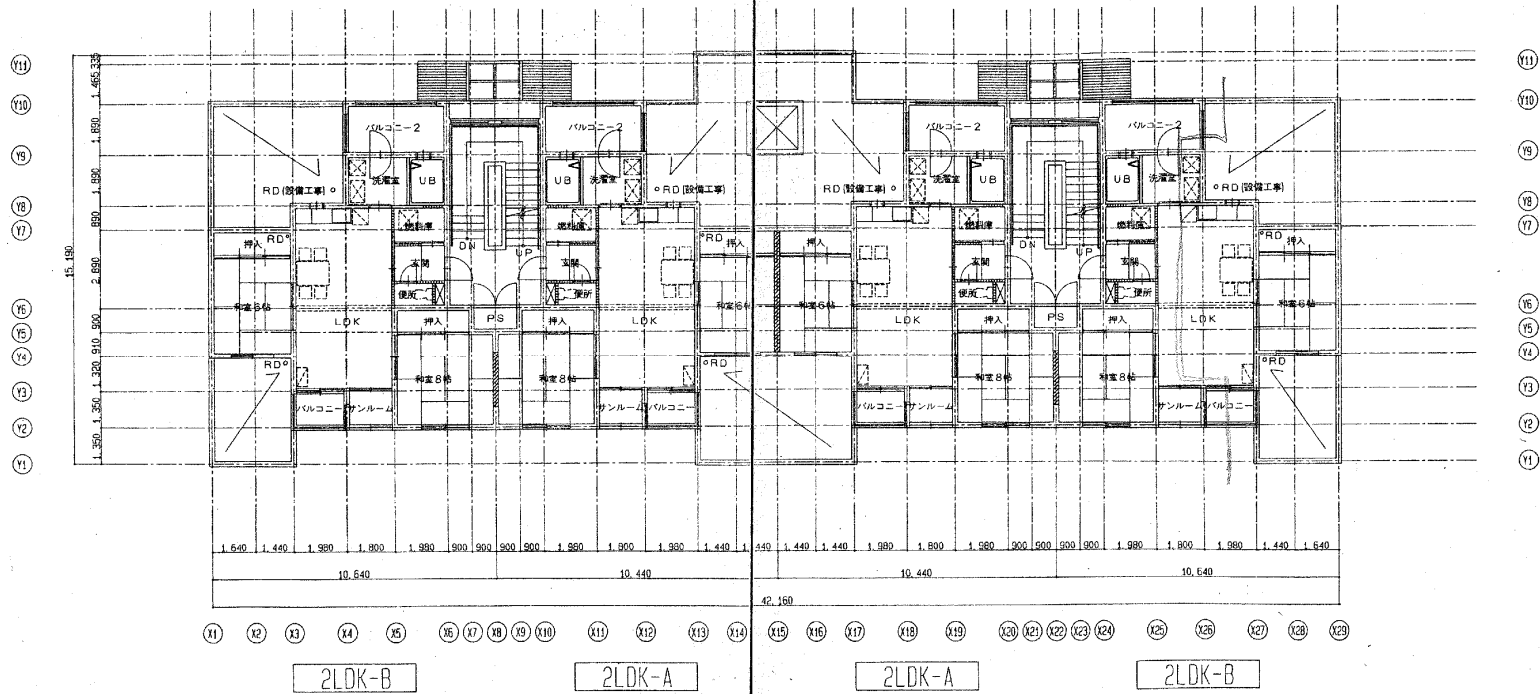

2階平面図



一級建築士事務所登録(特)第426号
株式会社アトリエアーク


NO. _____

DATE _____

SCALE _____

FIG. NO. _____

WORK		森町改良住宅増設事業(上)台地区(F棟)		NO.	110 /
DIRECT	DRMT	CHECK	TITLE	SCALE	DATE
(Seal)	(Seal)	(Seal)	平面図 2	1/100	
				一級建築士 6337号	数II 考

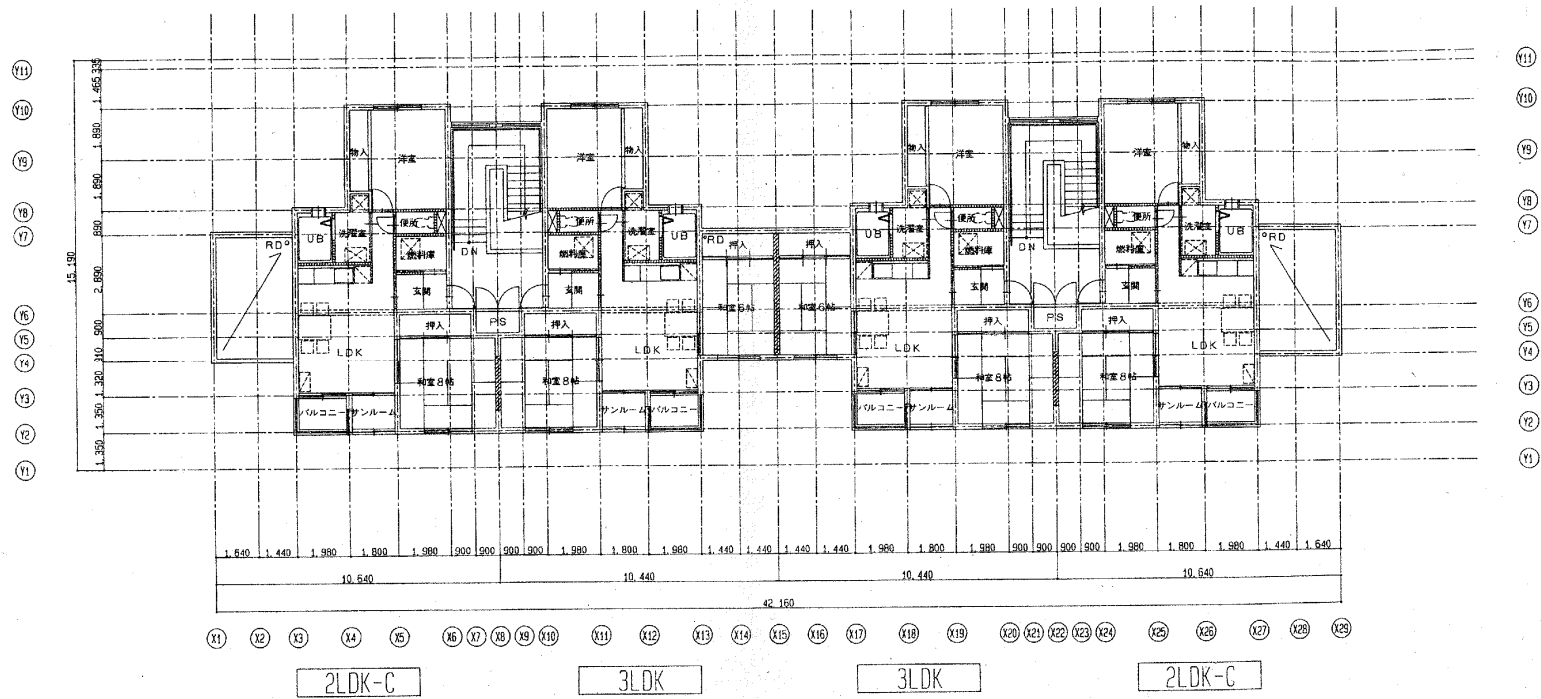

3階平面図

NO.	NO. 111 /			
	NO.	NO.	NO.	NO.
PROJECT	DESIGN	CHECK	TITLE	SCALE
			平面図 3	1/100
DATE	DATE			DATE
	秋山 孝			