


－ 5. 5 m岸壁鋼矢板部施設資料


○施設位置図



○施設構造図

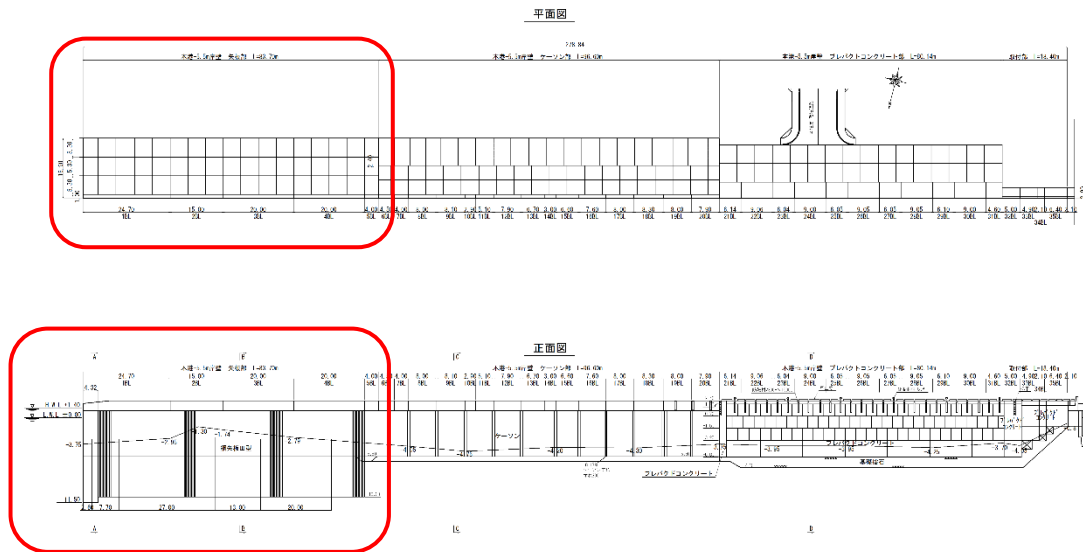

○標準断面図

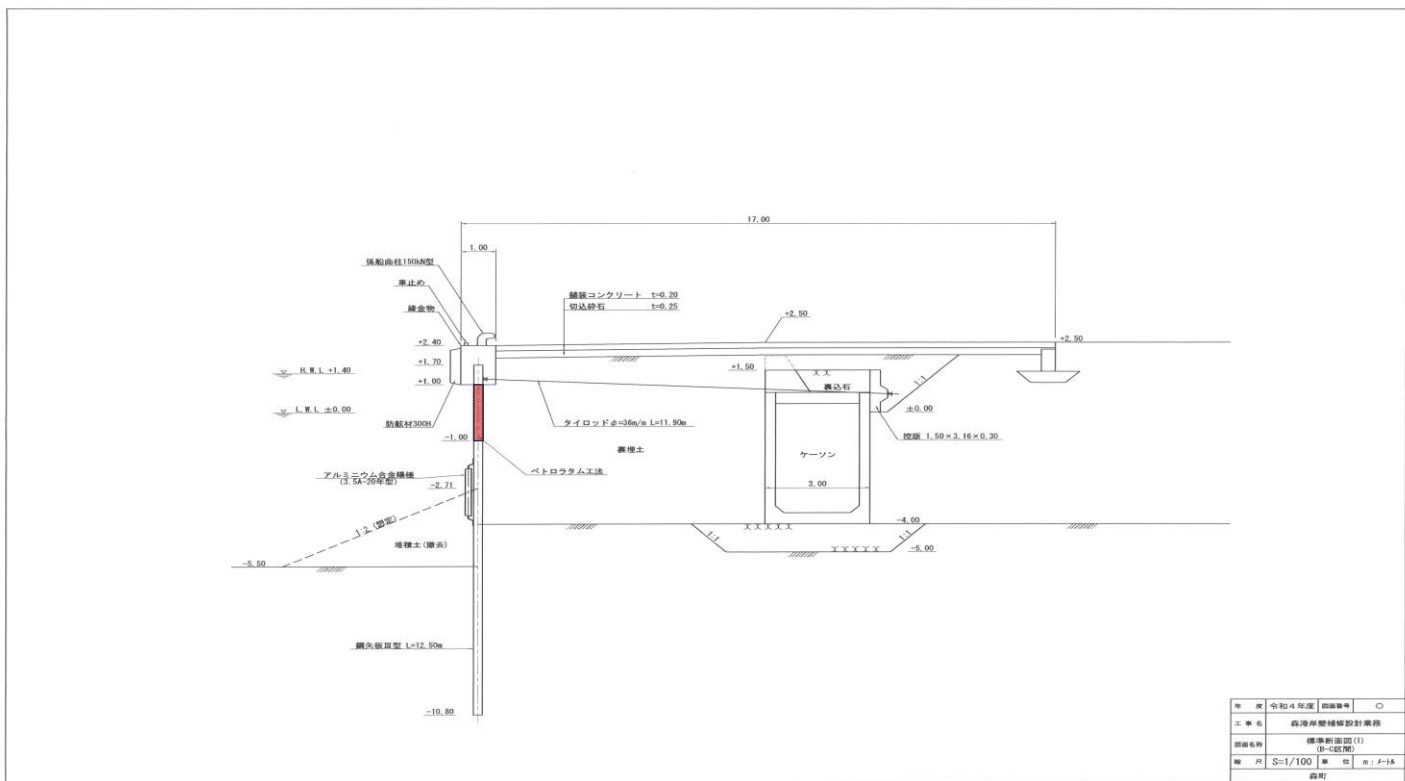

年 次	令和4年度	図面番号	○
工 事 名	港湾岸壁補修設計業務		
図面名称	標準断面図 (1) (B-C区間)		
縮 尺	S=1/100	葉 数	冊: 1-14
		図 野	