


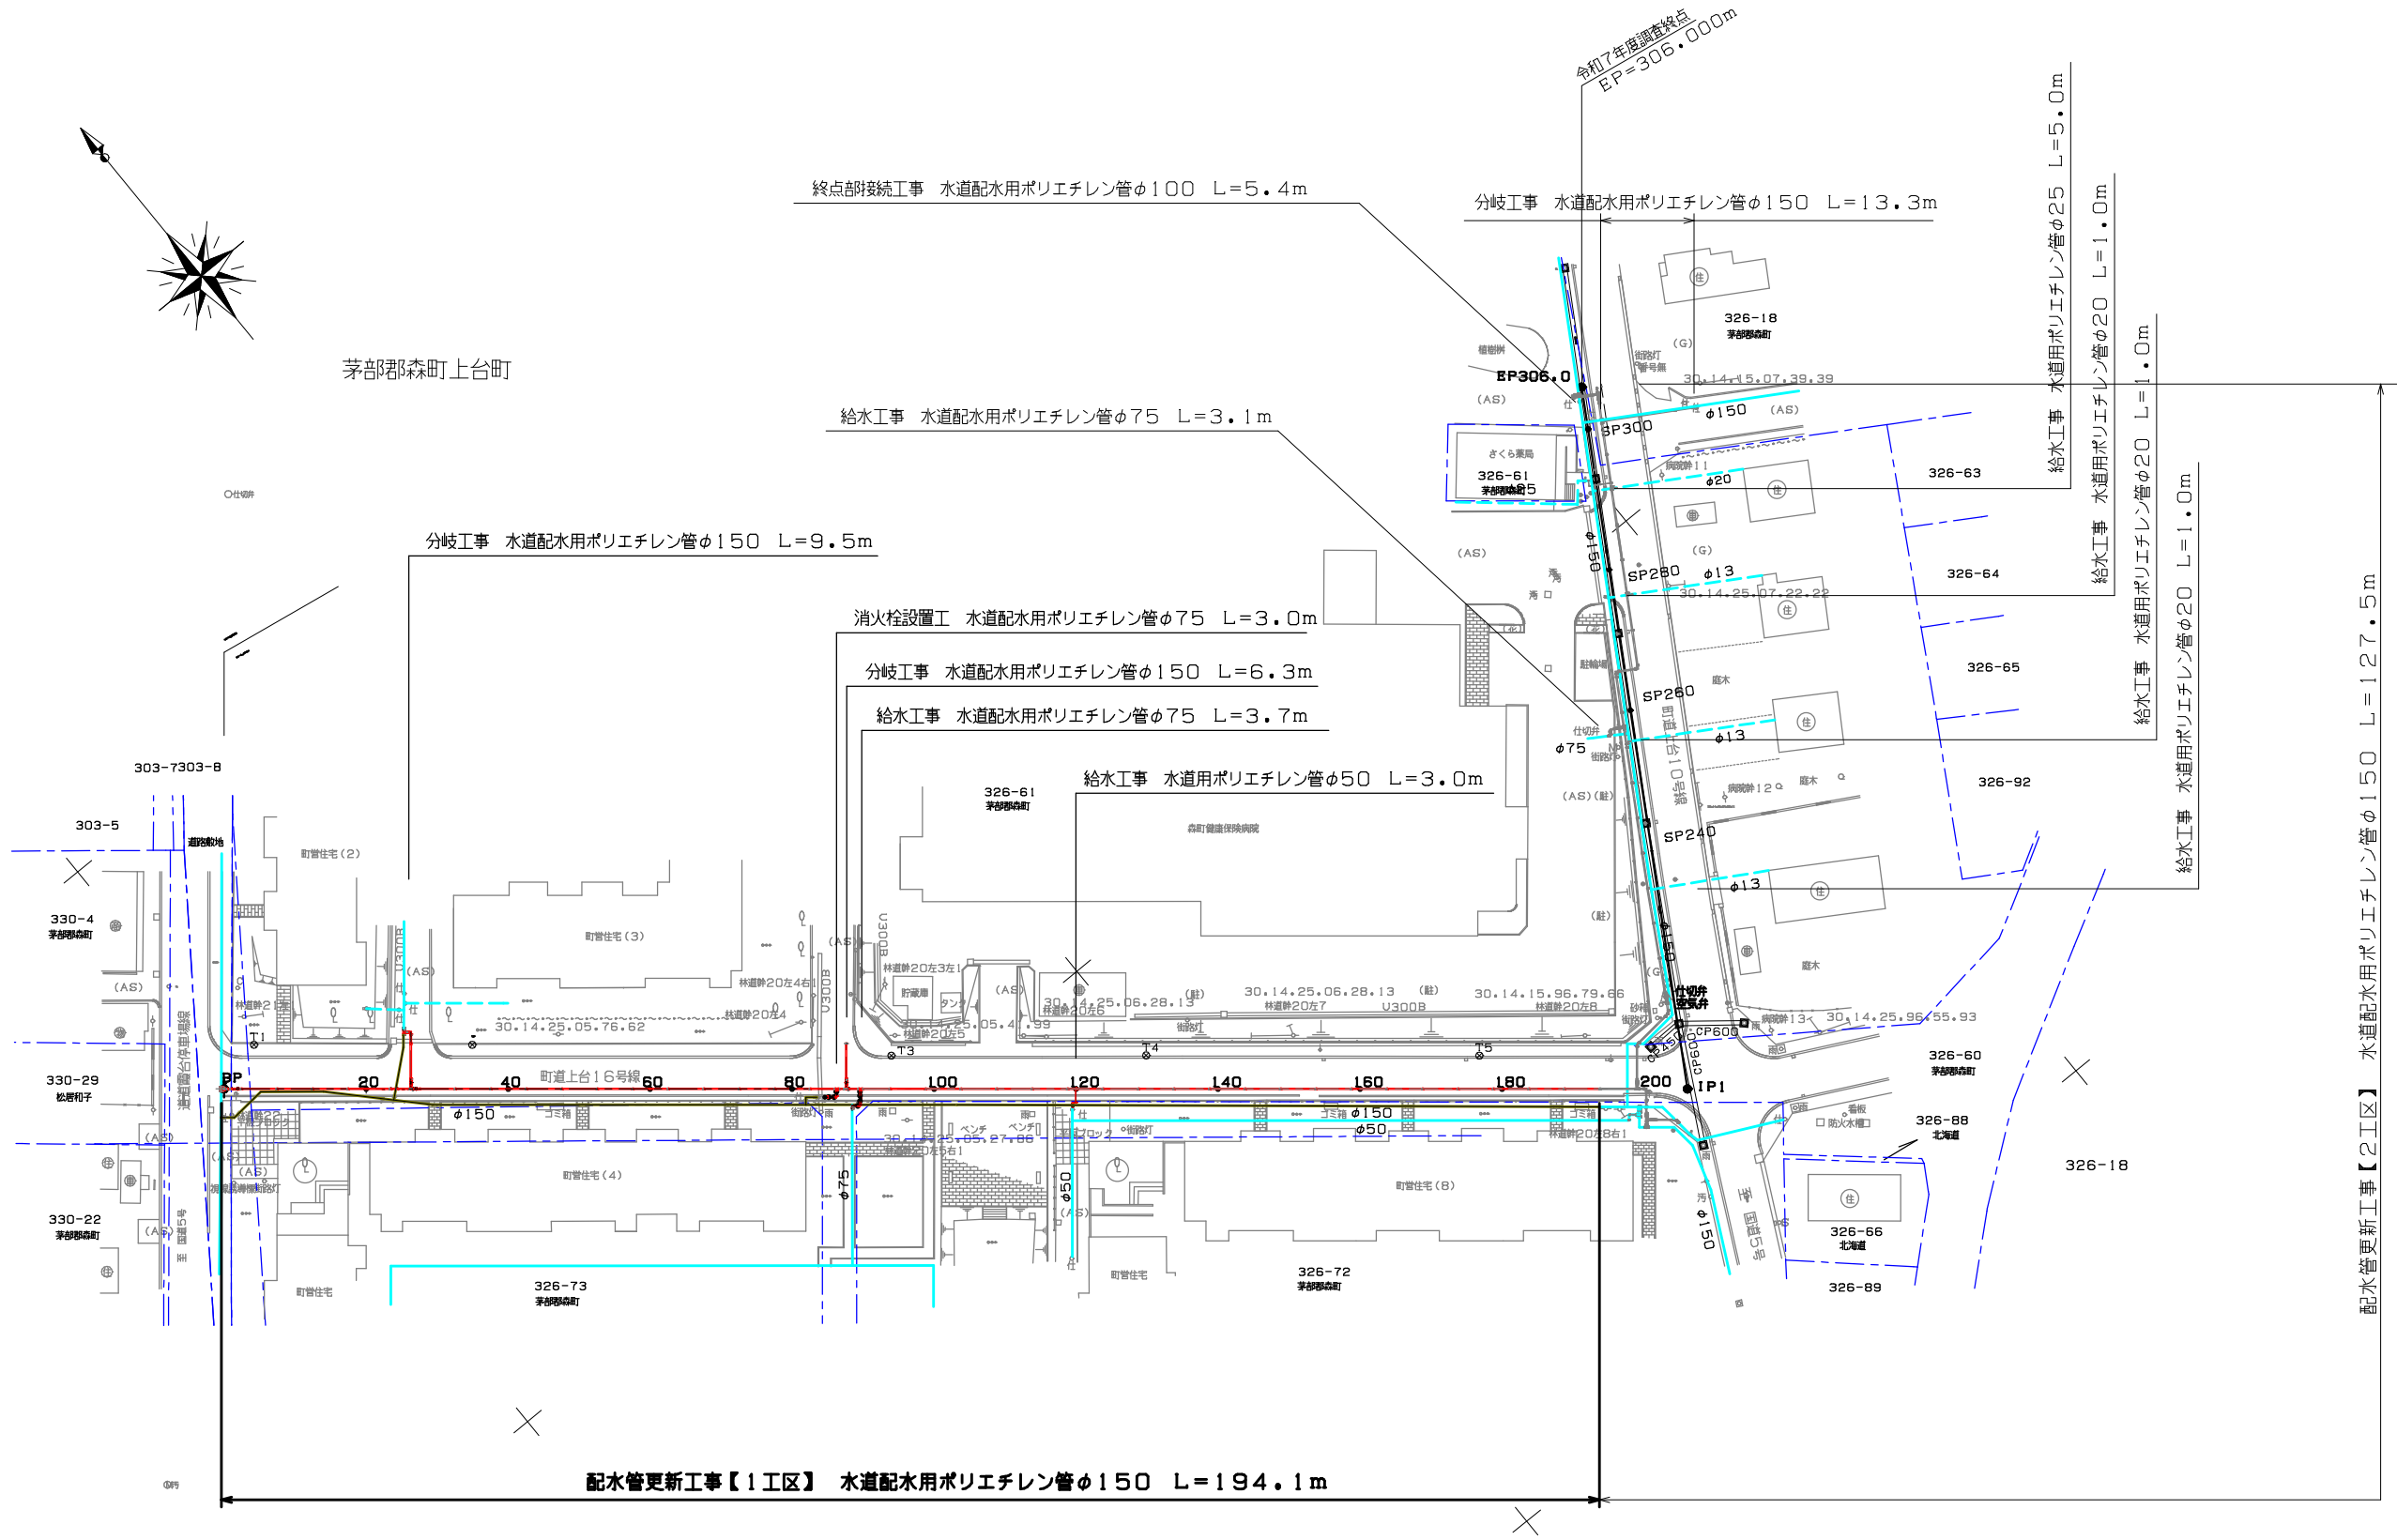

配水管更新工事【2工区】 水道配水用ポリエチレン管φ150 L=127.5m

曲線表

IPNO	BP	IP1 (L)	EP
IA	---	98-34-37	---
Dis	---	206.121	99.879
SP	0.000	206.121	306.000
X	-210636.690	-210767.298	-210681.456
Y	26096.585	26256.045	26307.102

基準点成果表









点名	X座標	Y座標	標高
IV町営団地	-210579.039	26146.983	23.640
IOA12	-210768.894	26253.740	26.075
T1	-210634.552	26103.773	25.317
T2	-210654.036	26127.562	25.657
T3	-210692.614	26172.266	25.539
T4	-210715.328	26200.044	25.732
T5	-210745.099	26236.346	25.901
T6	-210688.594	26303.947	23.066

標高値は四等三角点、町営団地からの直接水準による高さ。


雨水樹 規格 1型B樹
外 1100×1100
内 800×800
蓋 直径 φ900

凡 例	
新 設 管	—
既設管（使用）	—
既設管（廃止）	—
道 路 境 界	—


年 度	令 和 8 年 度		
工 事 名	上台町地区配水管更新工事【第1工区】		
図 面 名	平 面 図		
縮 尺	A1-1/500 A3-1/1000	令和8年 3月 日作成	
測 量	設 計	検 図	承認
			■ 番 1 /
森 町			

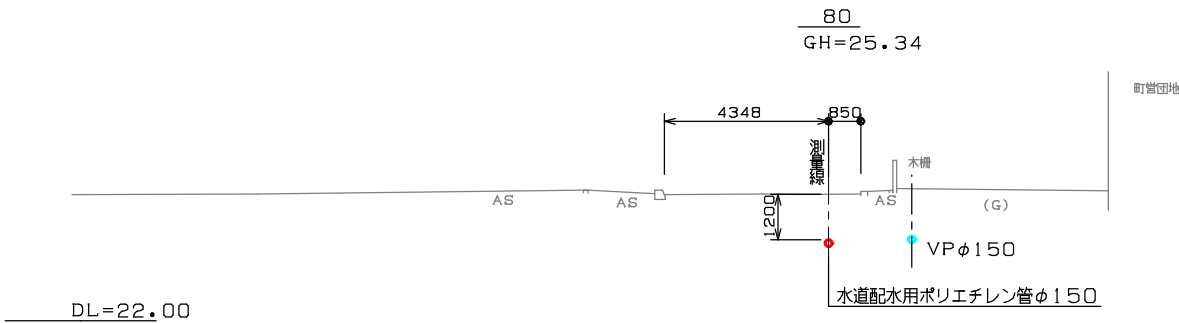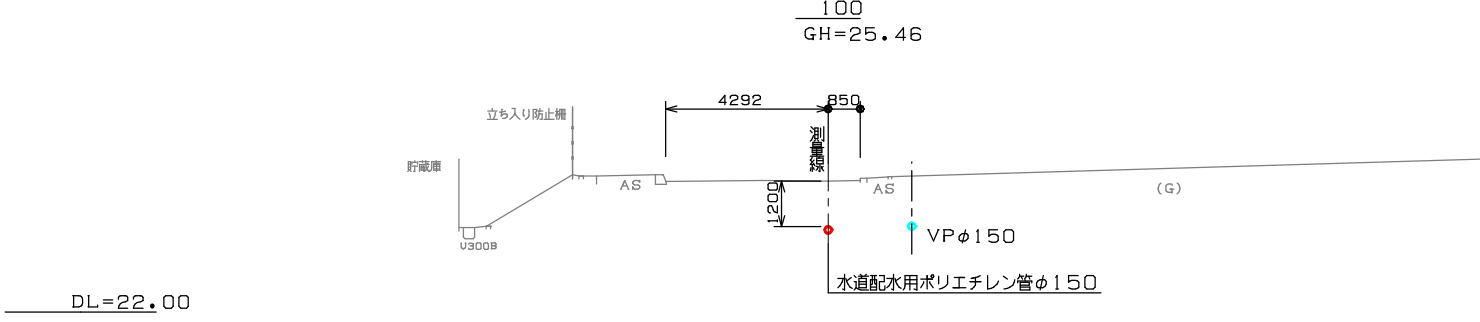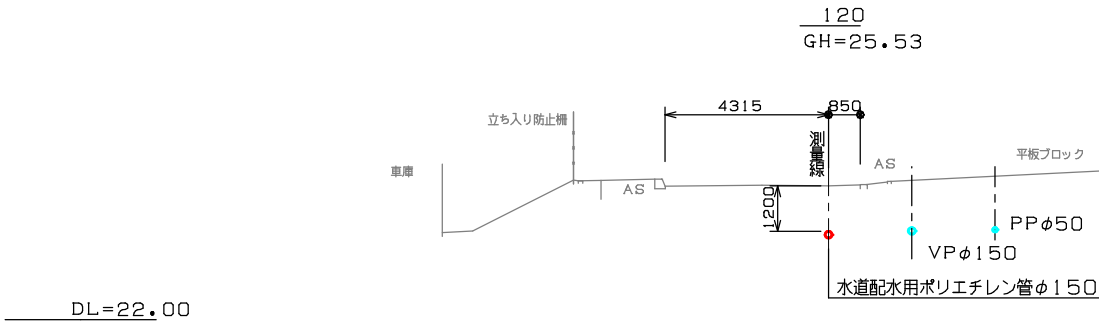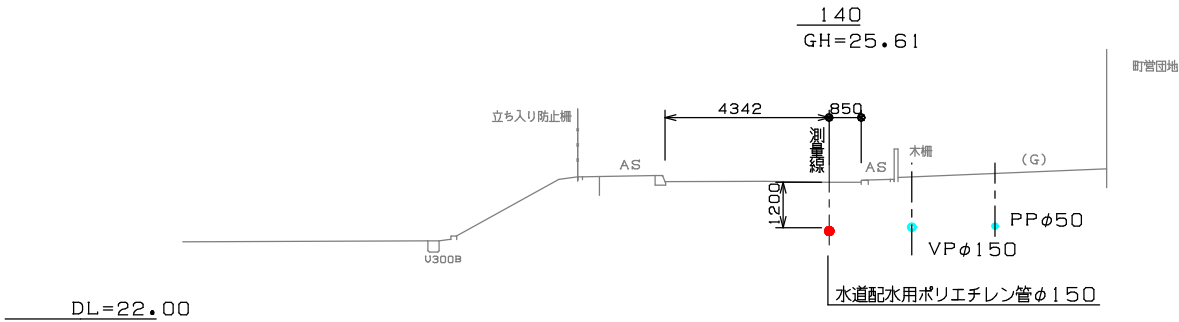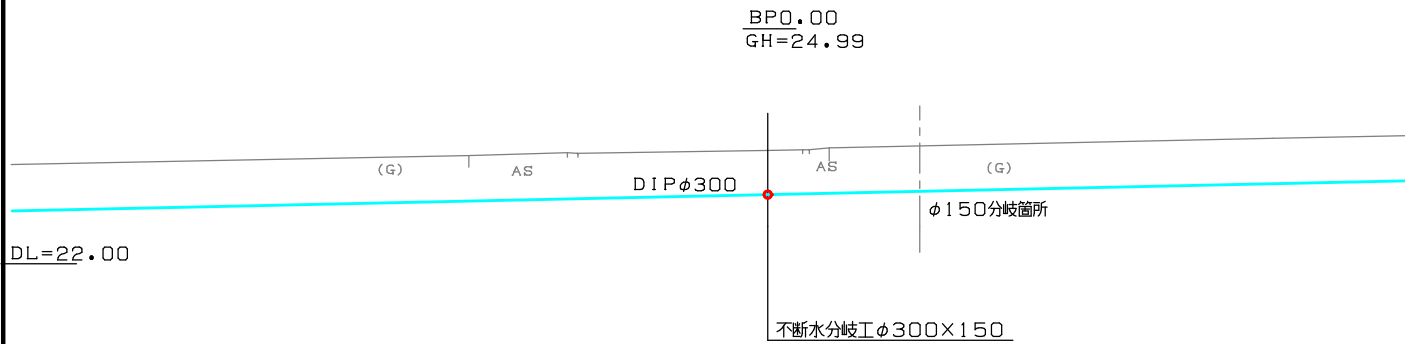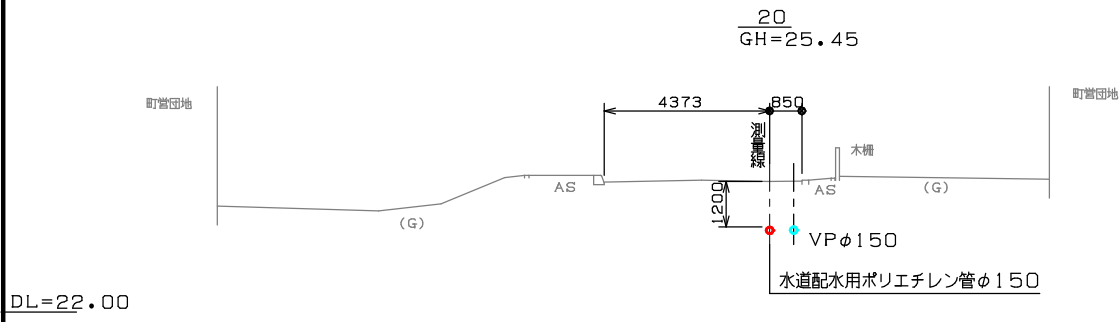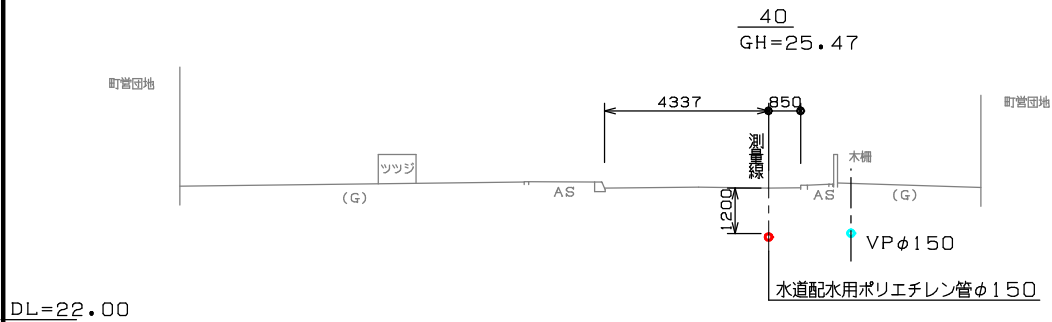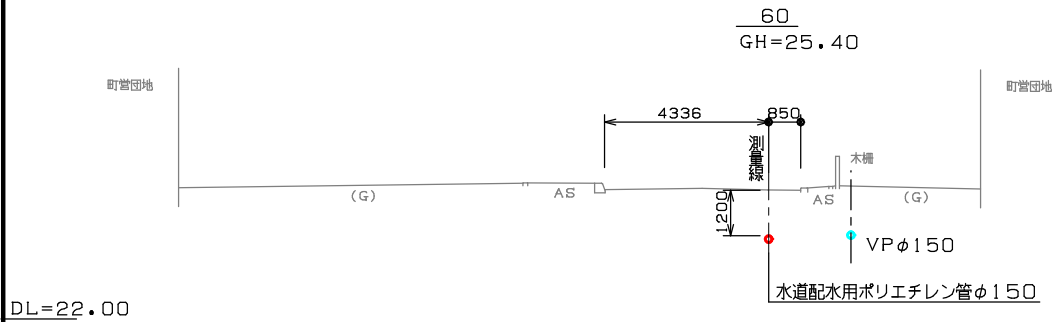


年 度	令 和 8 年 度			
工 事 名	上台町地区配水管更新工事【第1工区】			
図 面 名	横 断 図 (1)			
縮 尺	A1-1/100 A3-1/200		令和8年 3月作成	
測 量	設 計	検 図	承 認	図 章 番 号
				2 /
森 町				

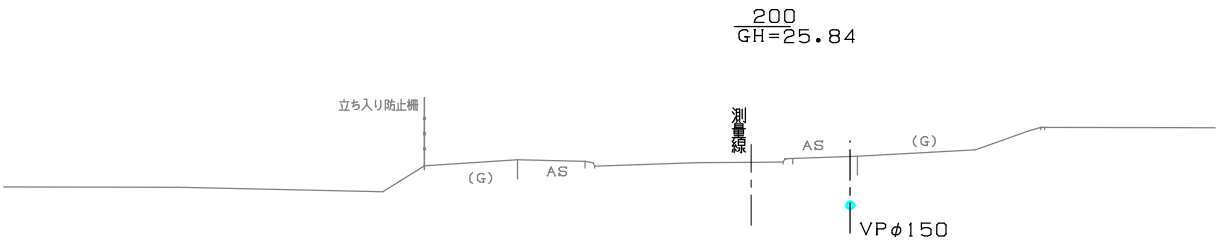


DL=22.00

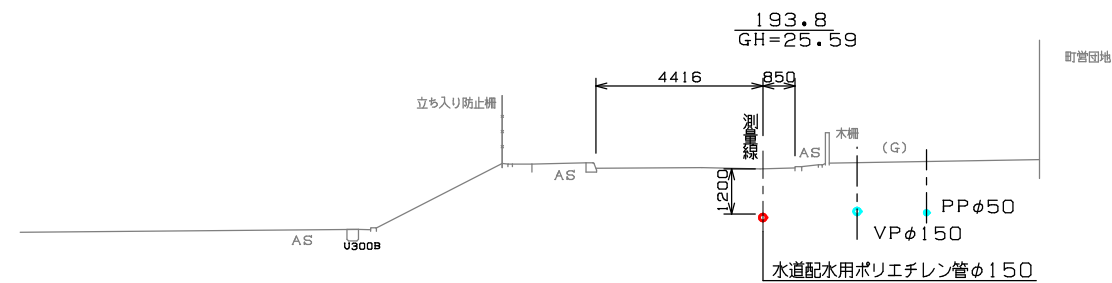

DL=22.00

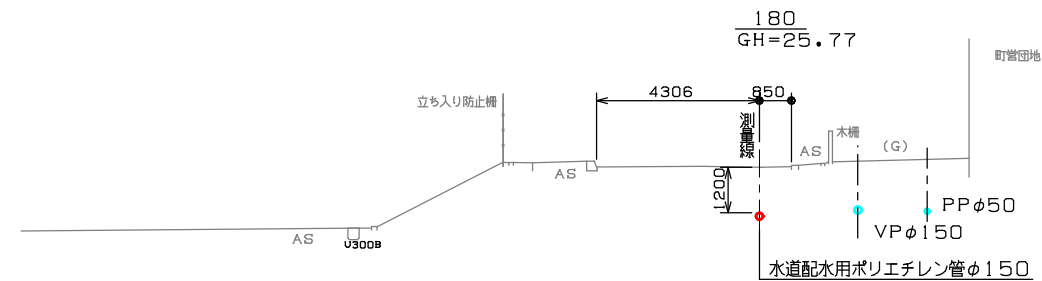


DL=22.00

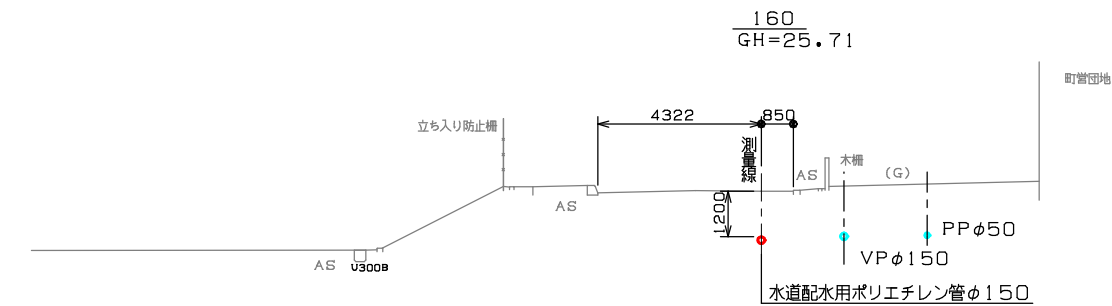


DL=22.00


年度	令和8年度				
工事名	上台町地区配水管更新工事【第1工区】				
図面名	横断図(2)				
縮尺	A1-1/100 A3-1/200			令和8年 3月作成	
測量	設計	検図	承認	図番	
				図番	3/
森 町					

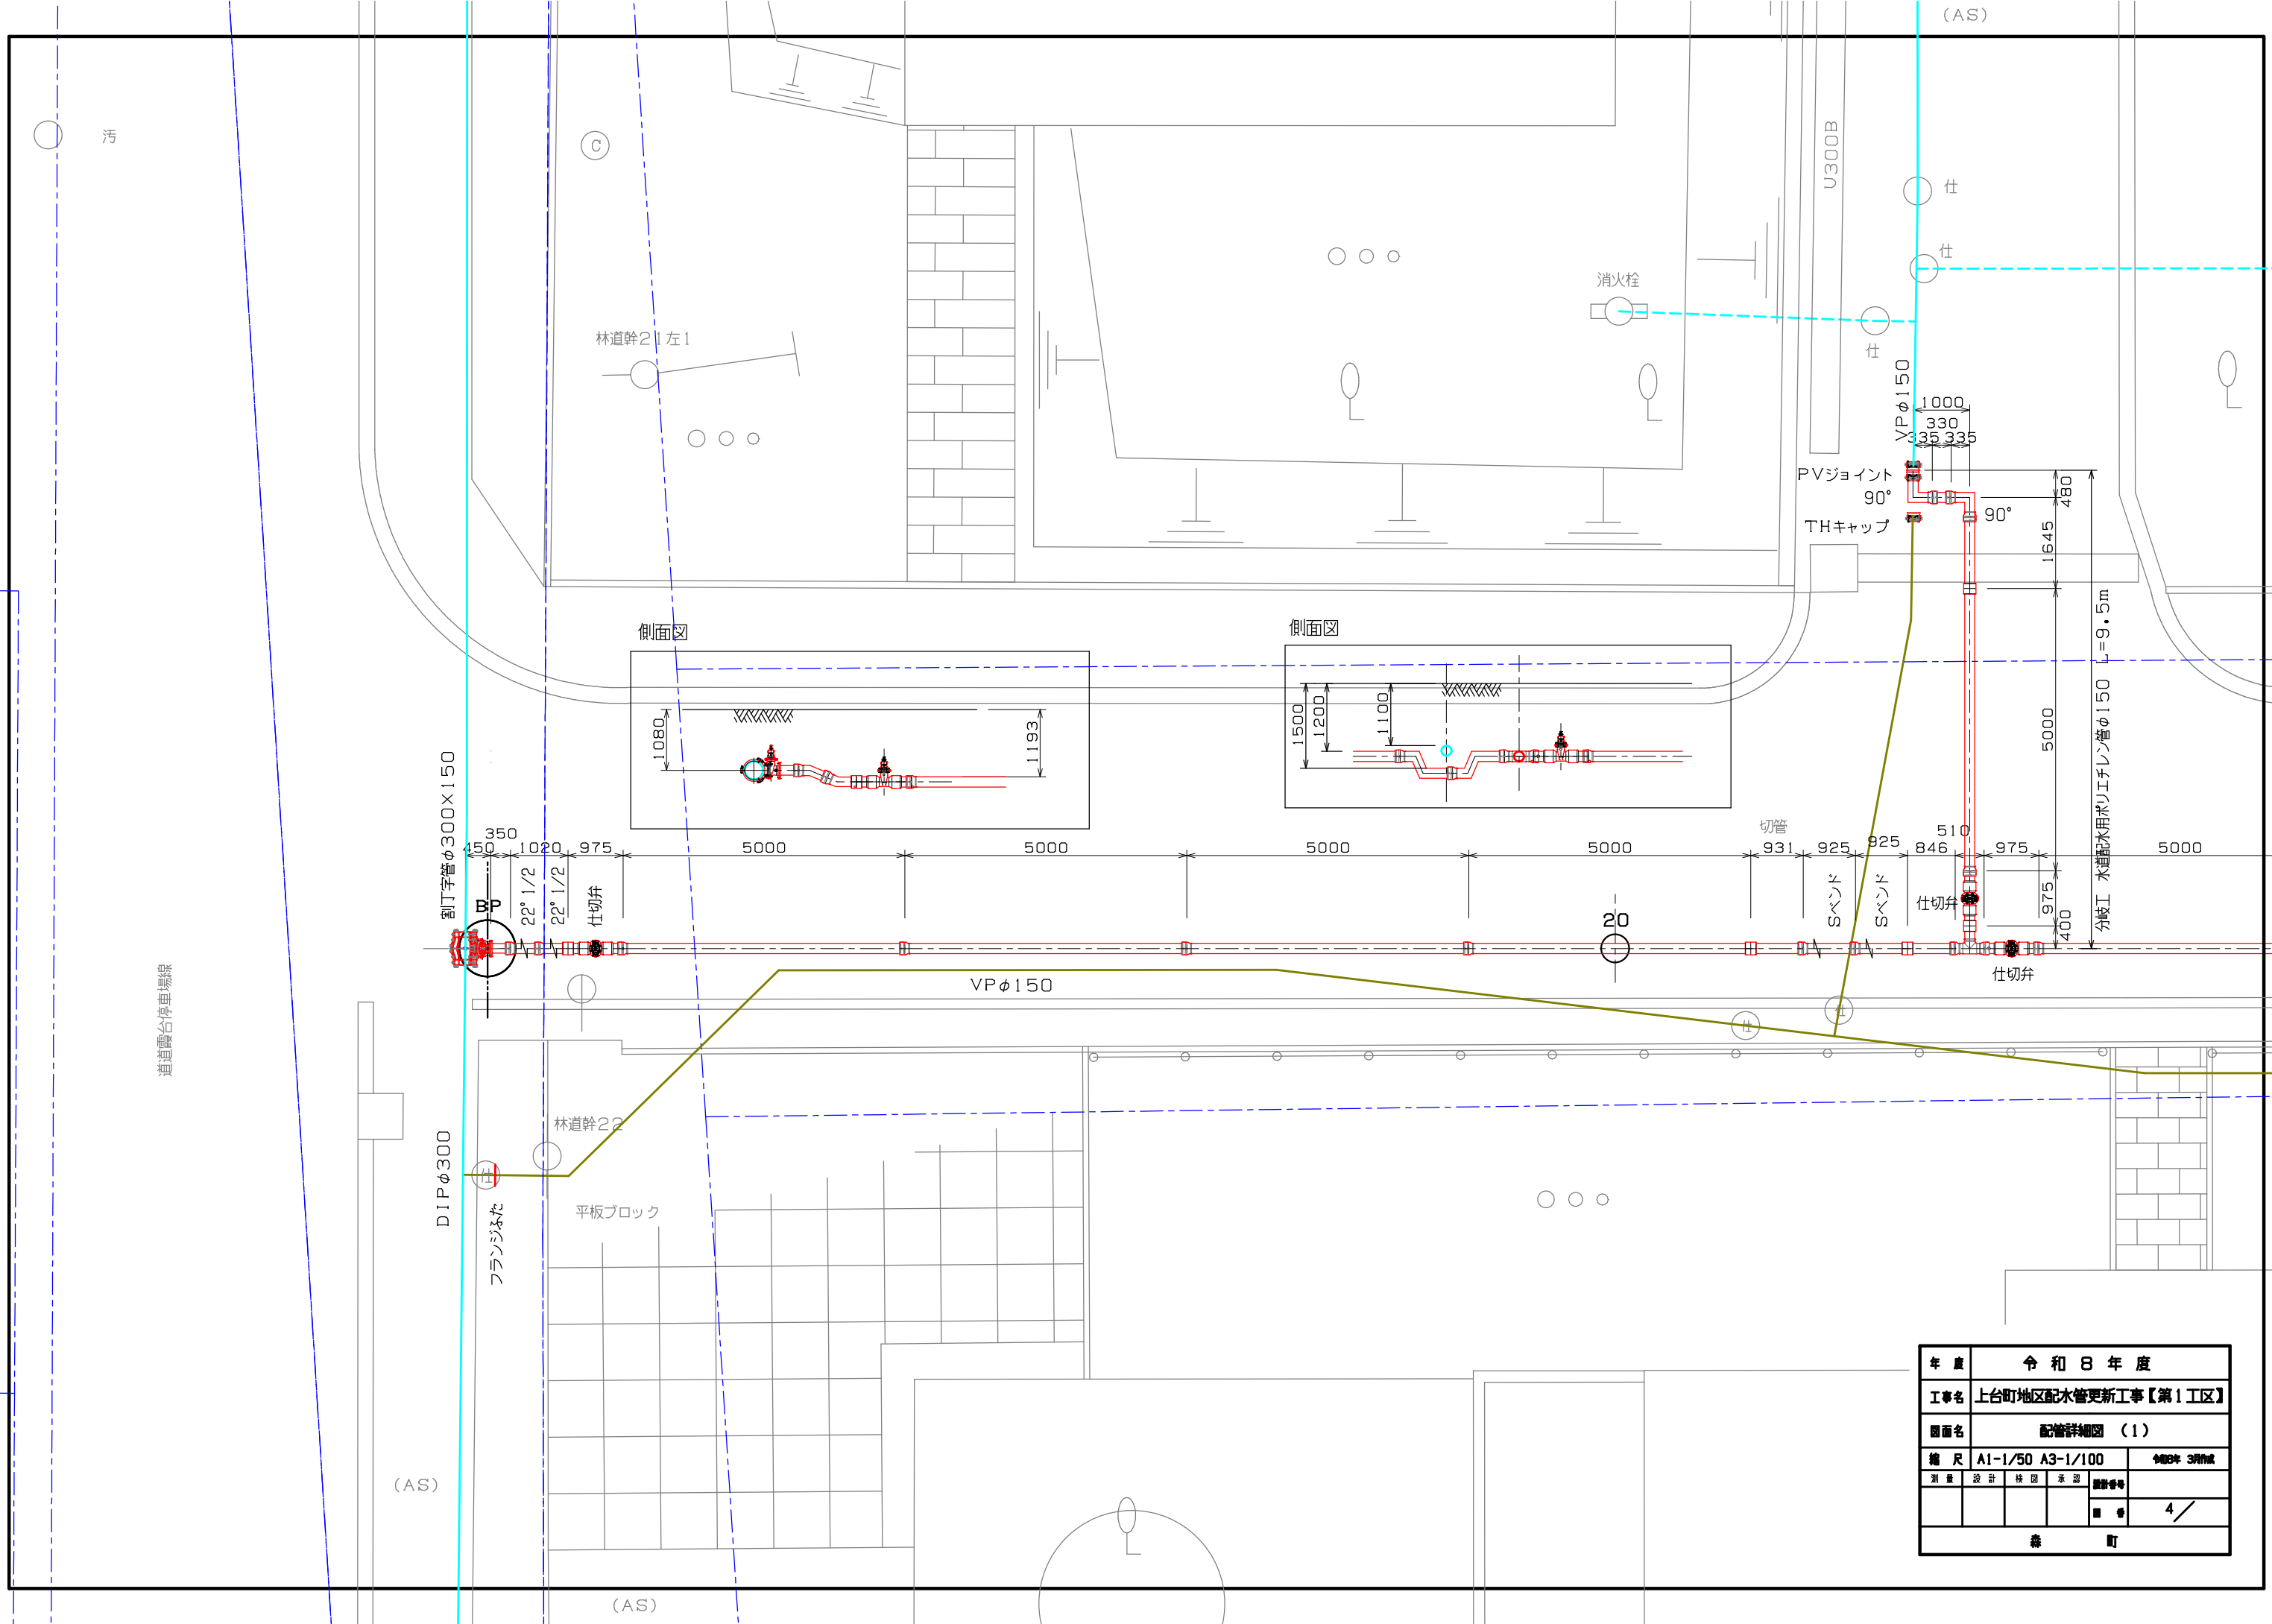



側面図

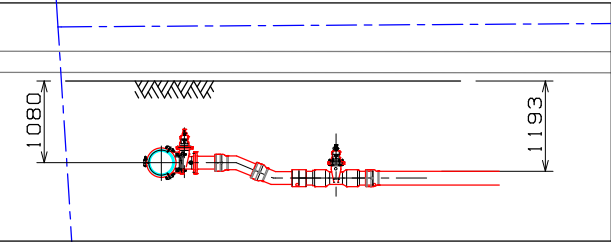


側面図

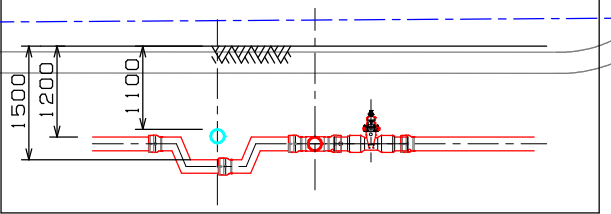


年 度	令 和 8 年 度		
工 事 名	上台町地区配水管更新工事【第1工区】		
図 面 名	配管詳細図 (1)		
縮 尺	A1-1/50 A3-1/100	令和8年 3月作成	
測 量	設 計	検 図	承認
		図面番号	
		■ 番	4 /
森 町			

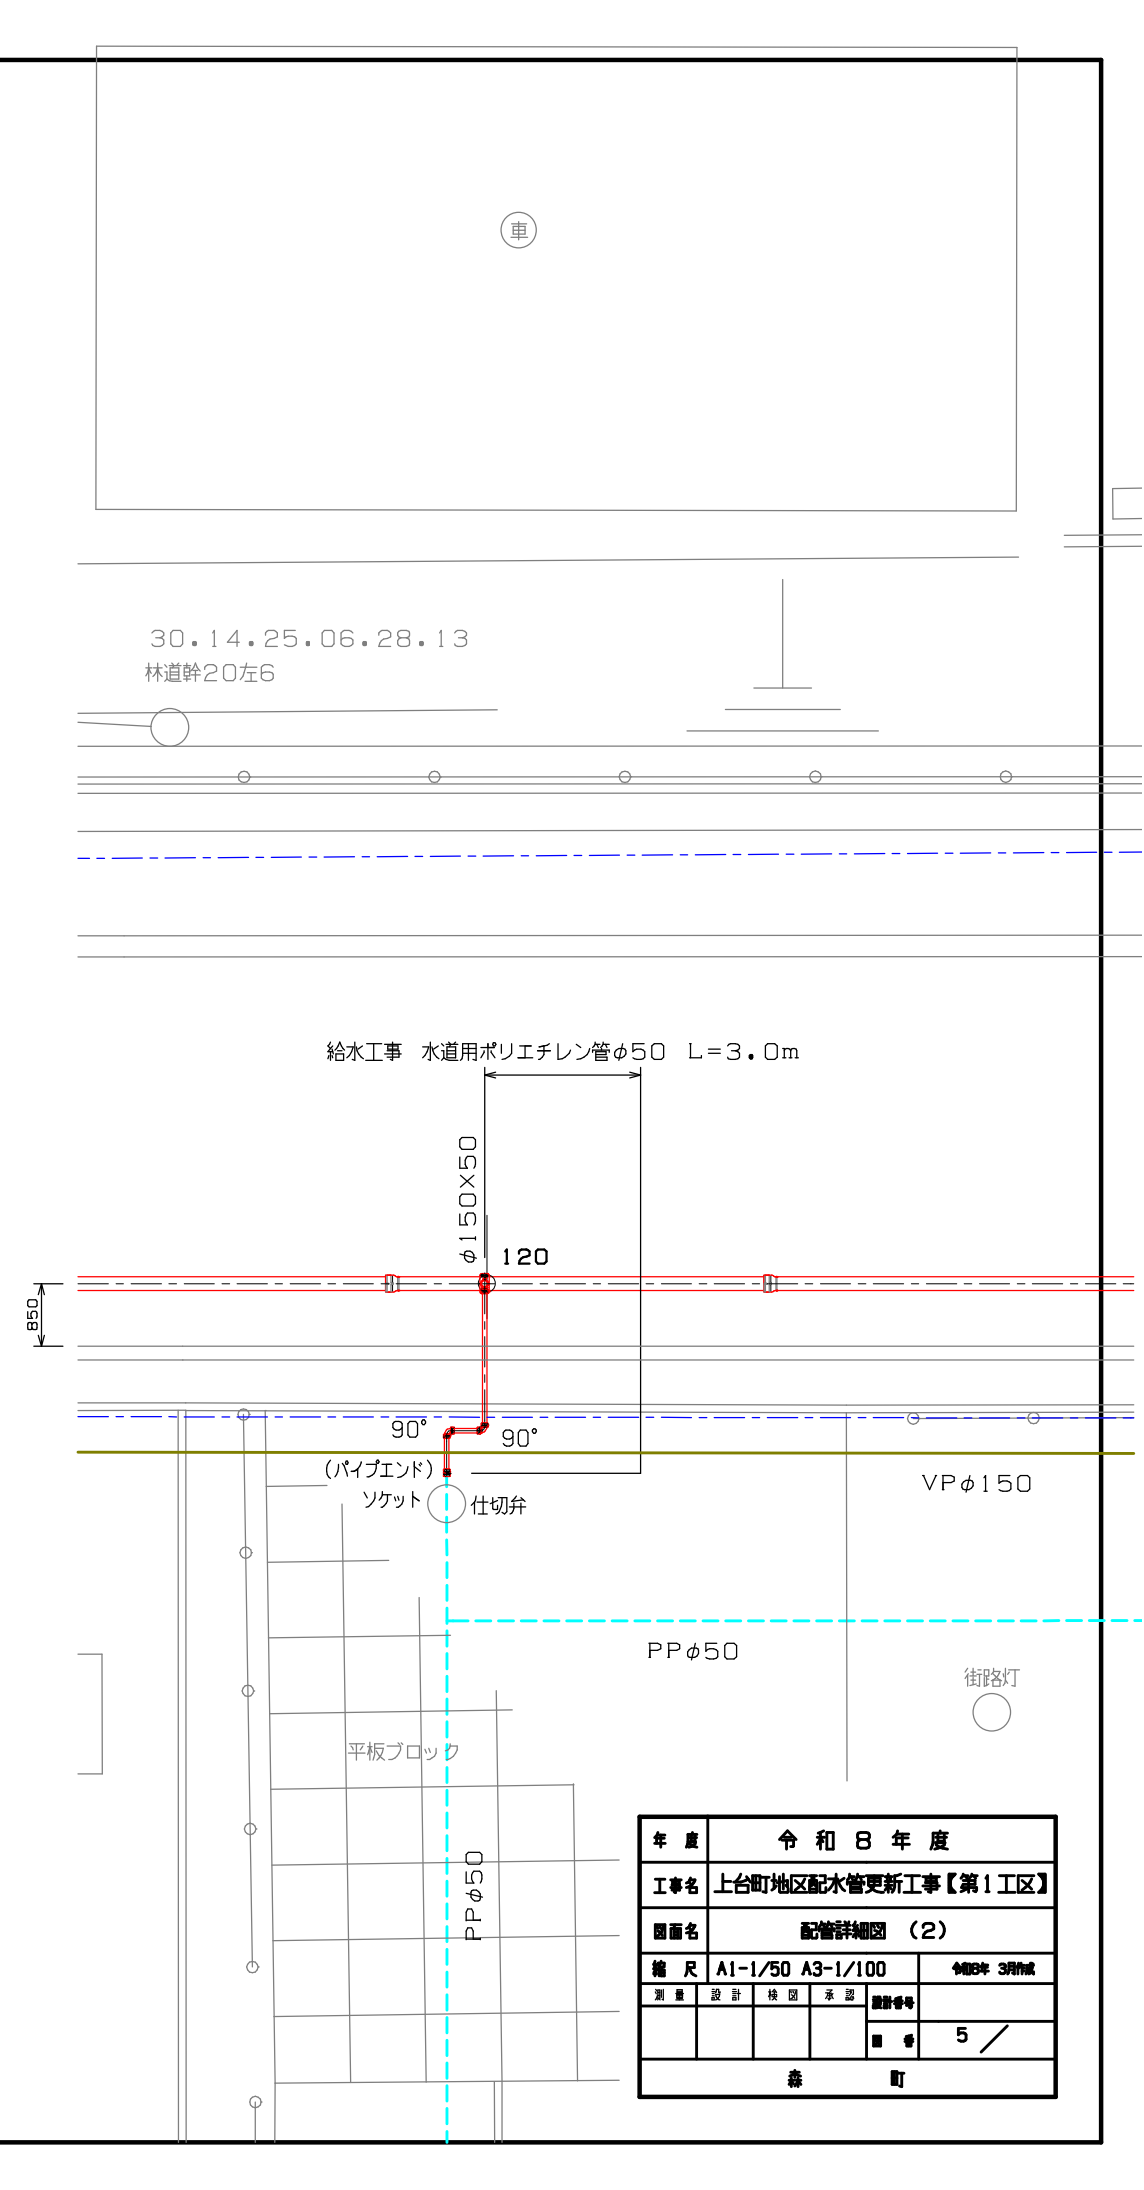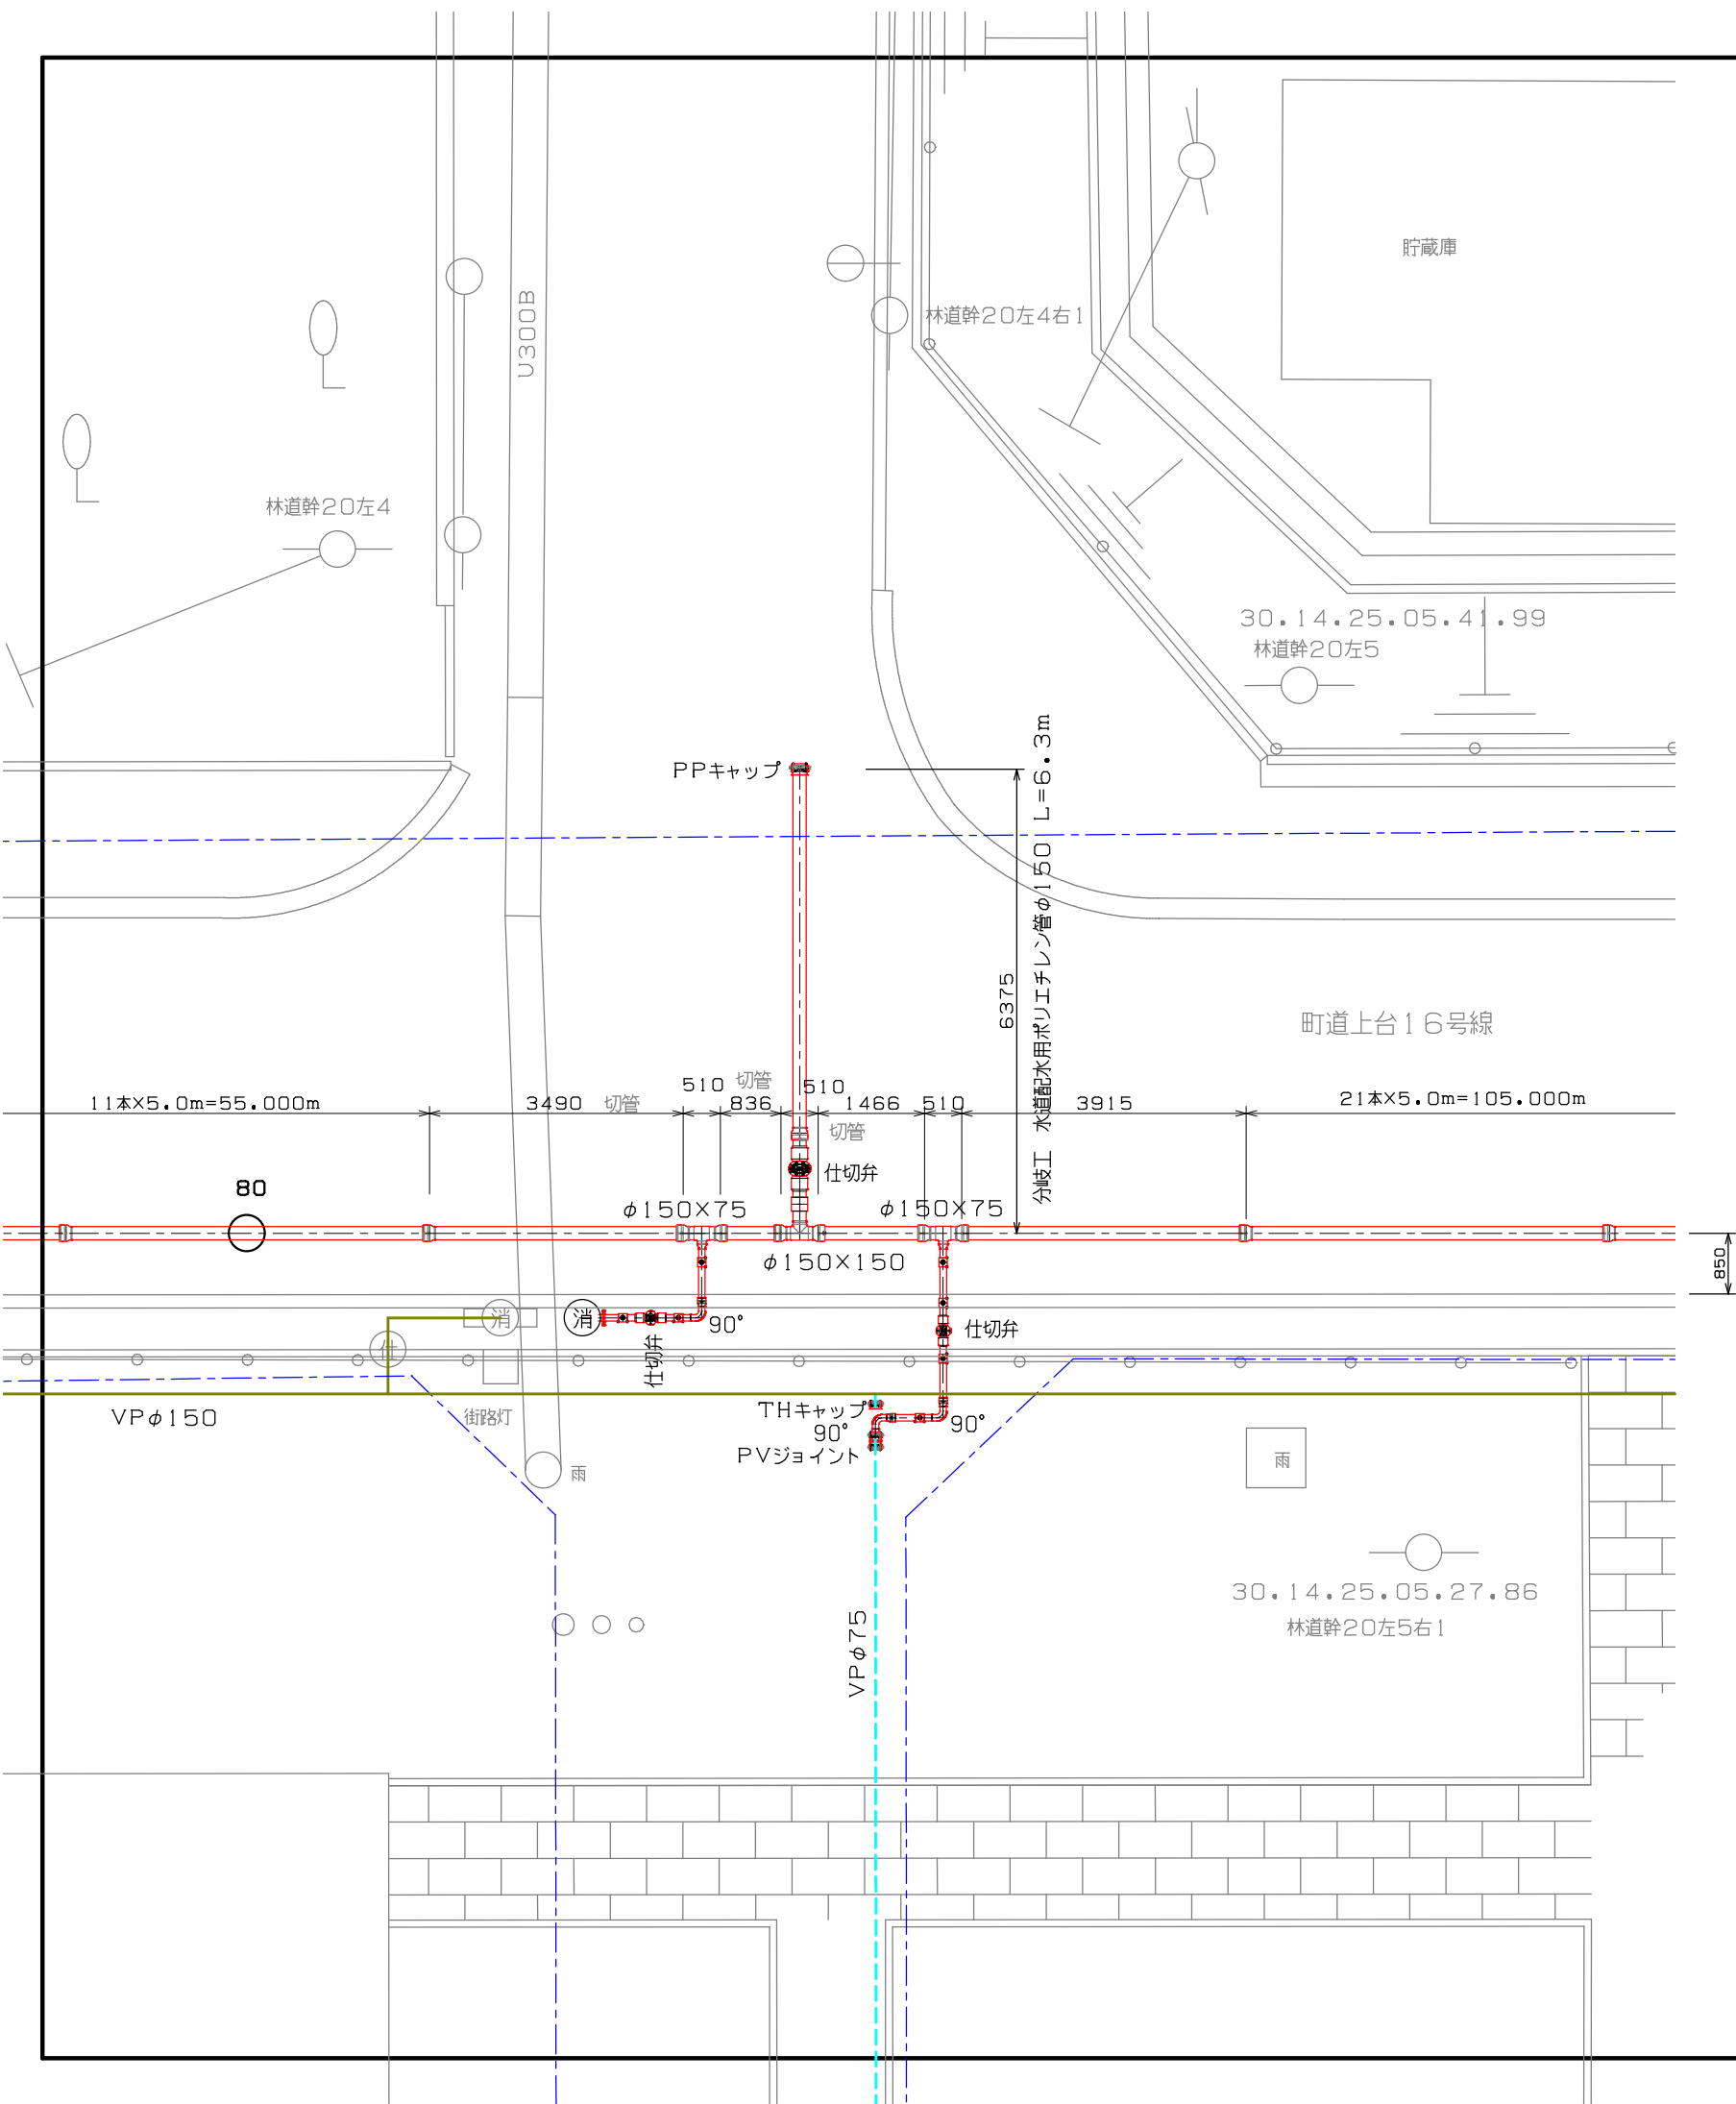

年 度	令 和 8 年 度			
工 事 名	上台町地区配水管更新工事【第1工区】			
図 面 名	配管詳細図 (2)			
縮 尺	A1-1/50	A3-1/100	令和8年 3月作成	
測 量	設 計	検 図	承 認	監 査 番 号
				■ 番 5 /
森 町				

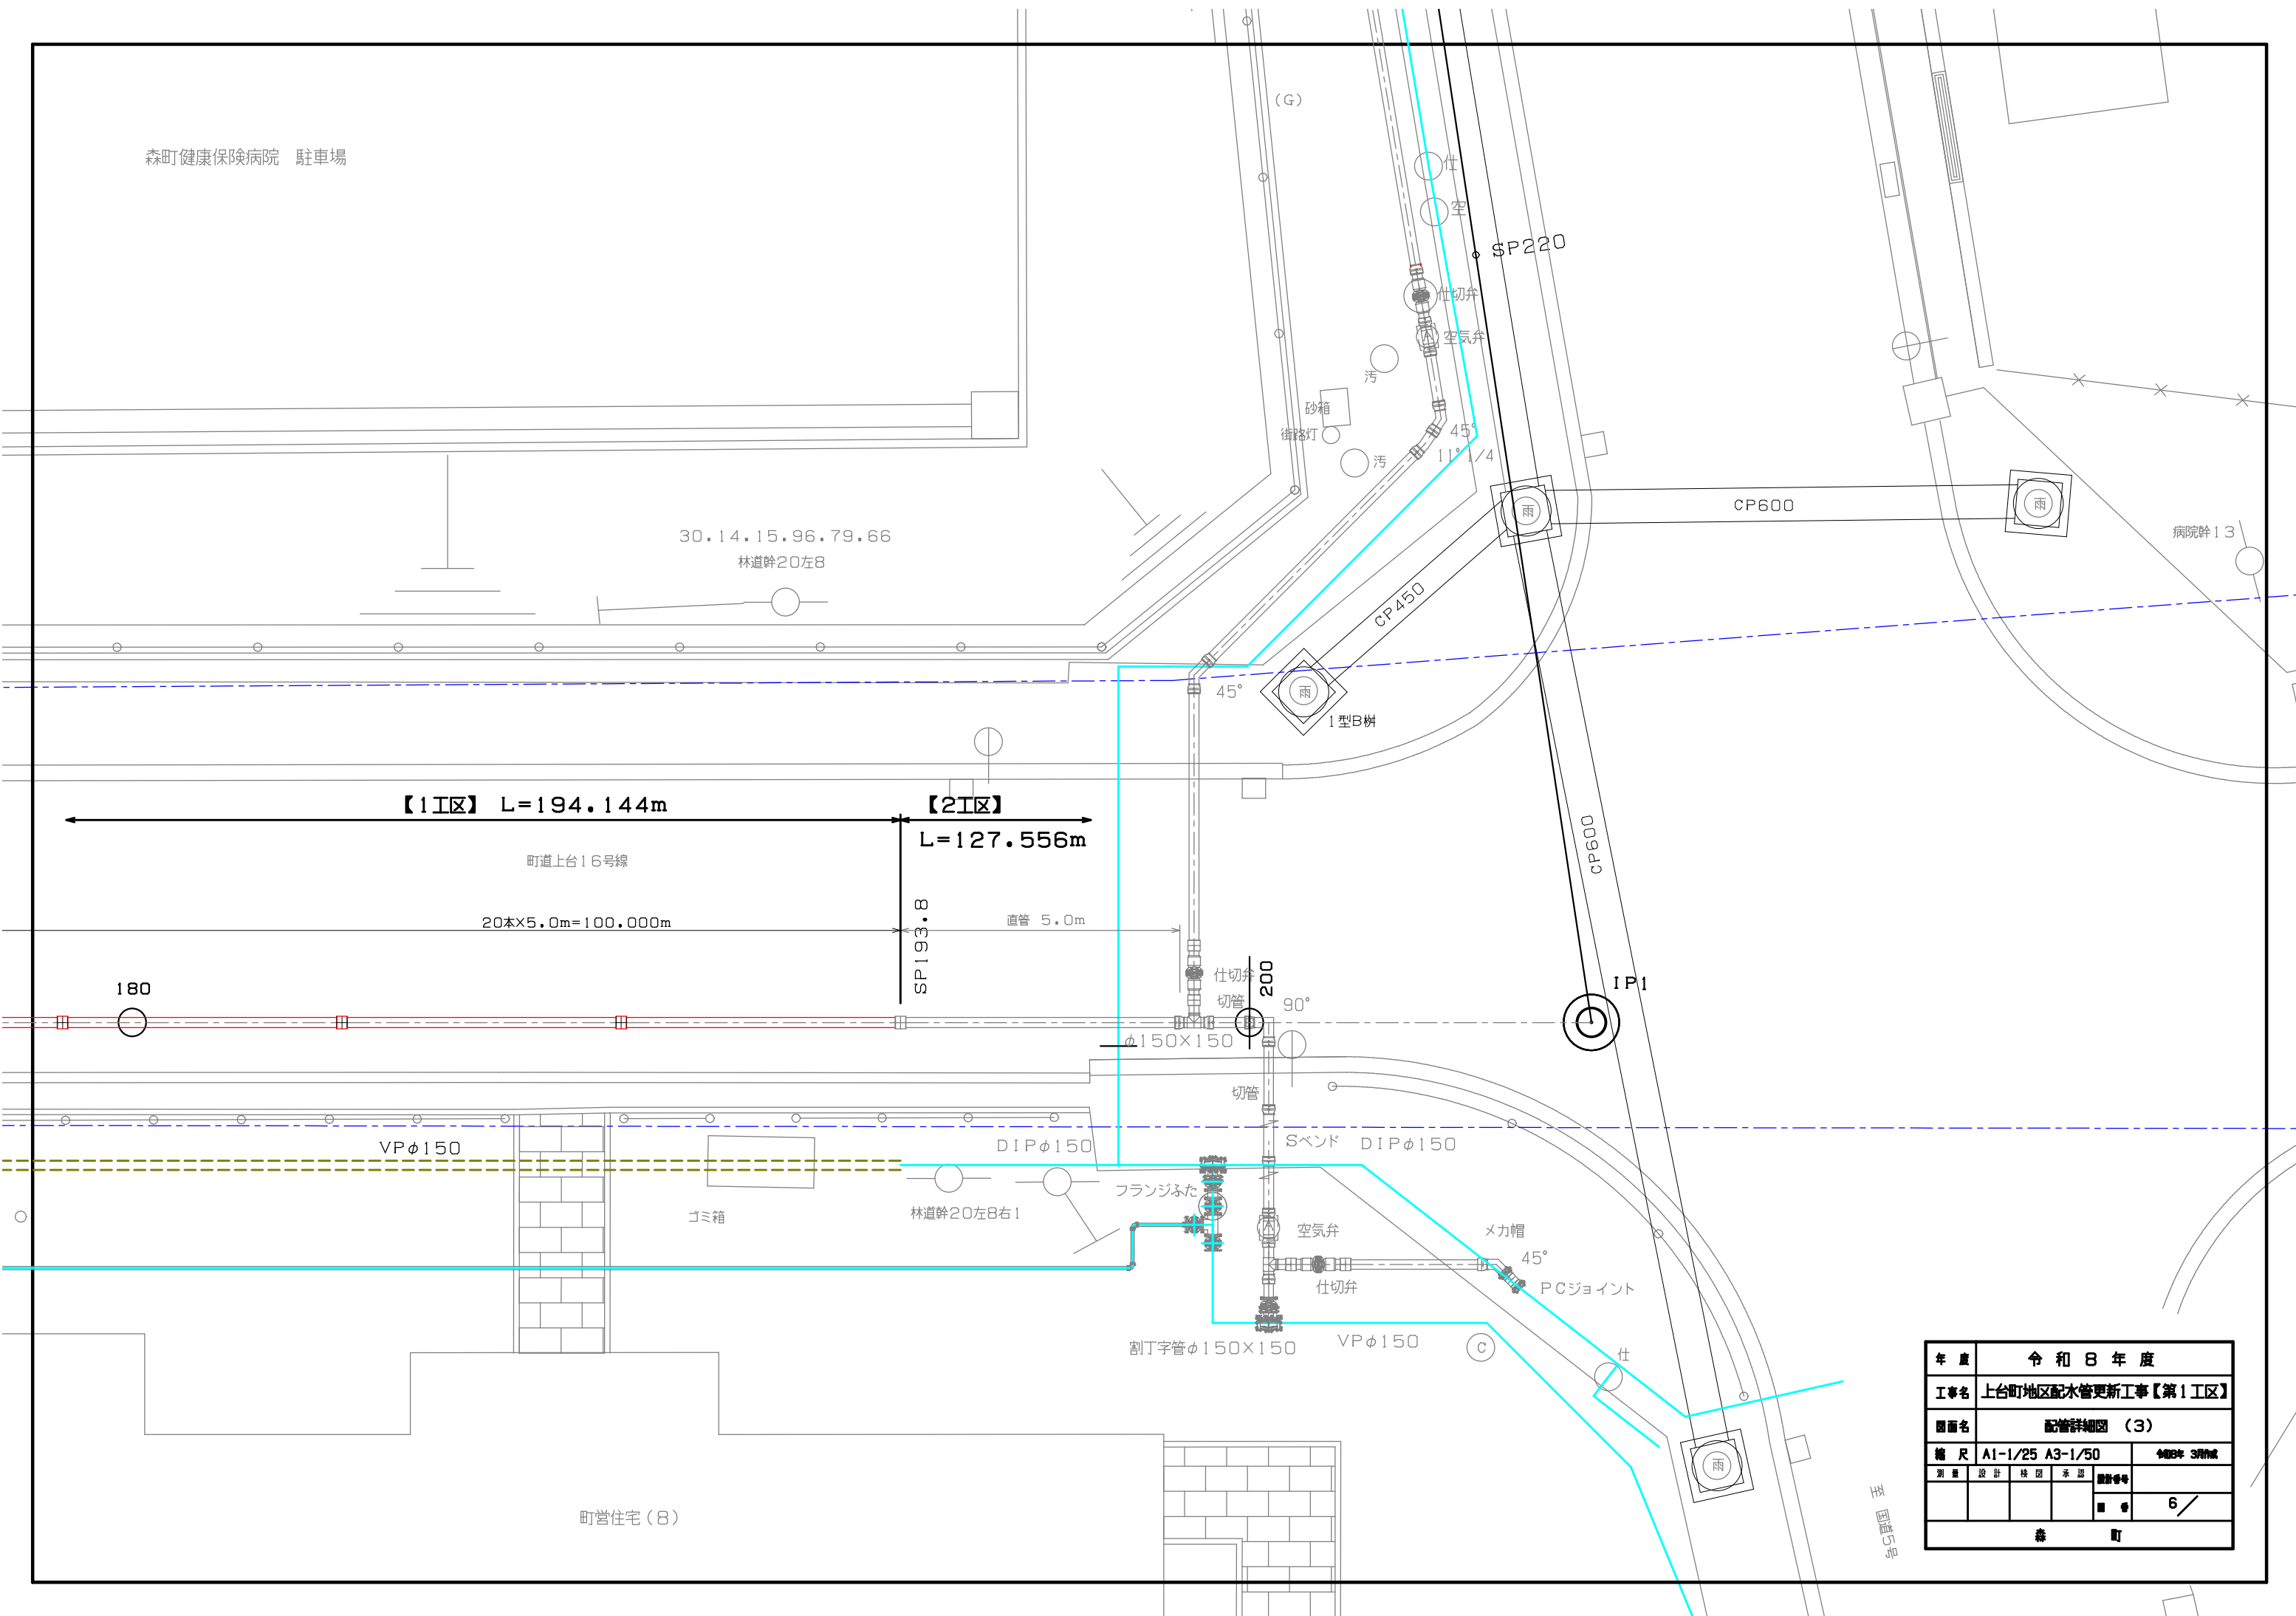


エアミルク注入工事（吐出口）

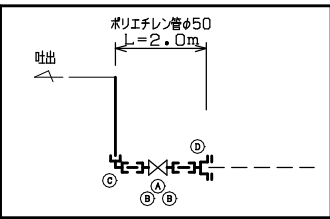

配管材料表








①	青銅バルブ φ50
②	SPオスφ50
③	SPエルボ φ50
④	THキャップφ150、SPオスφ50

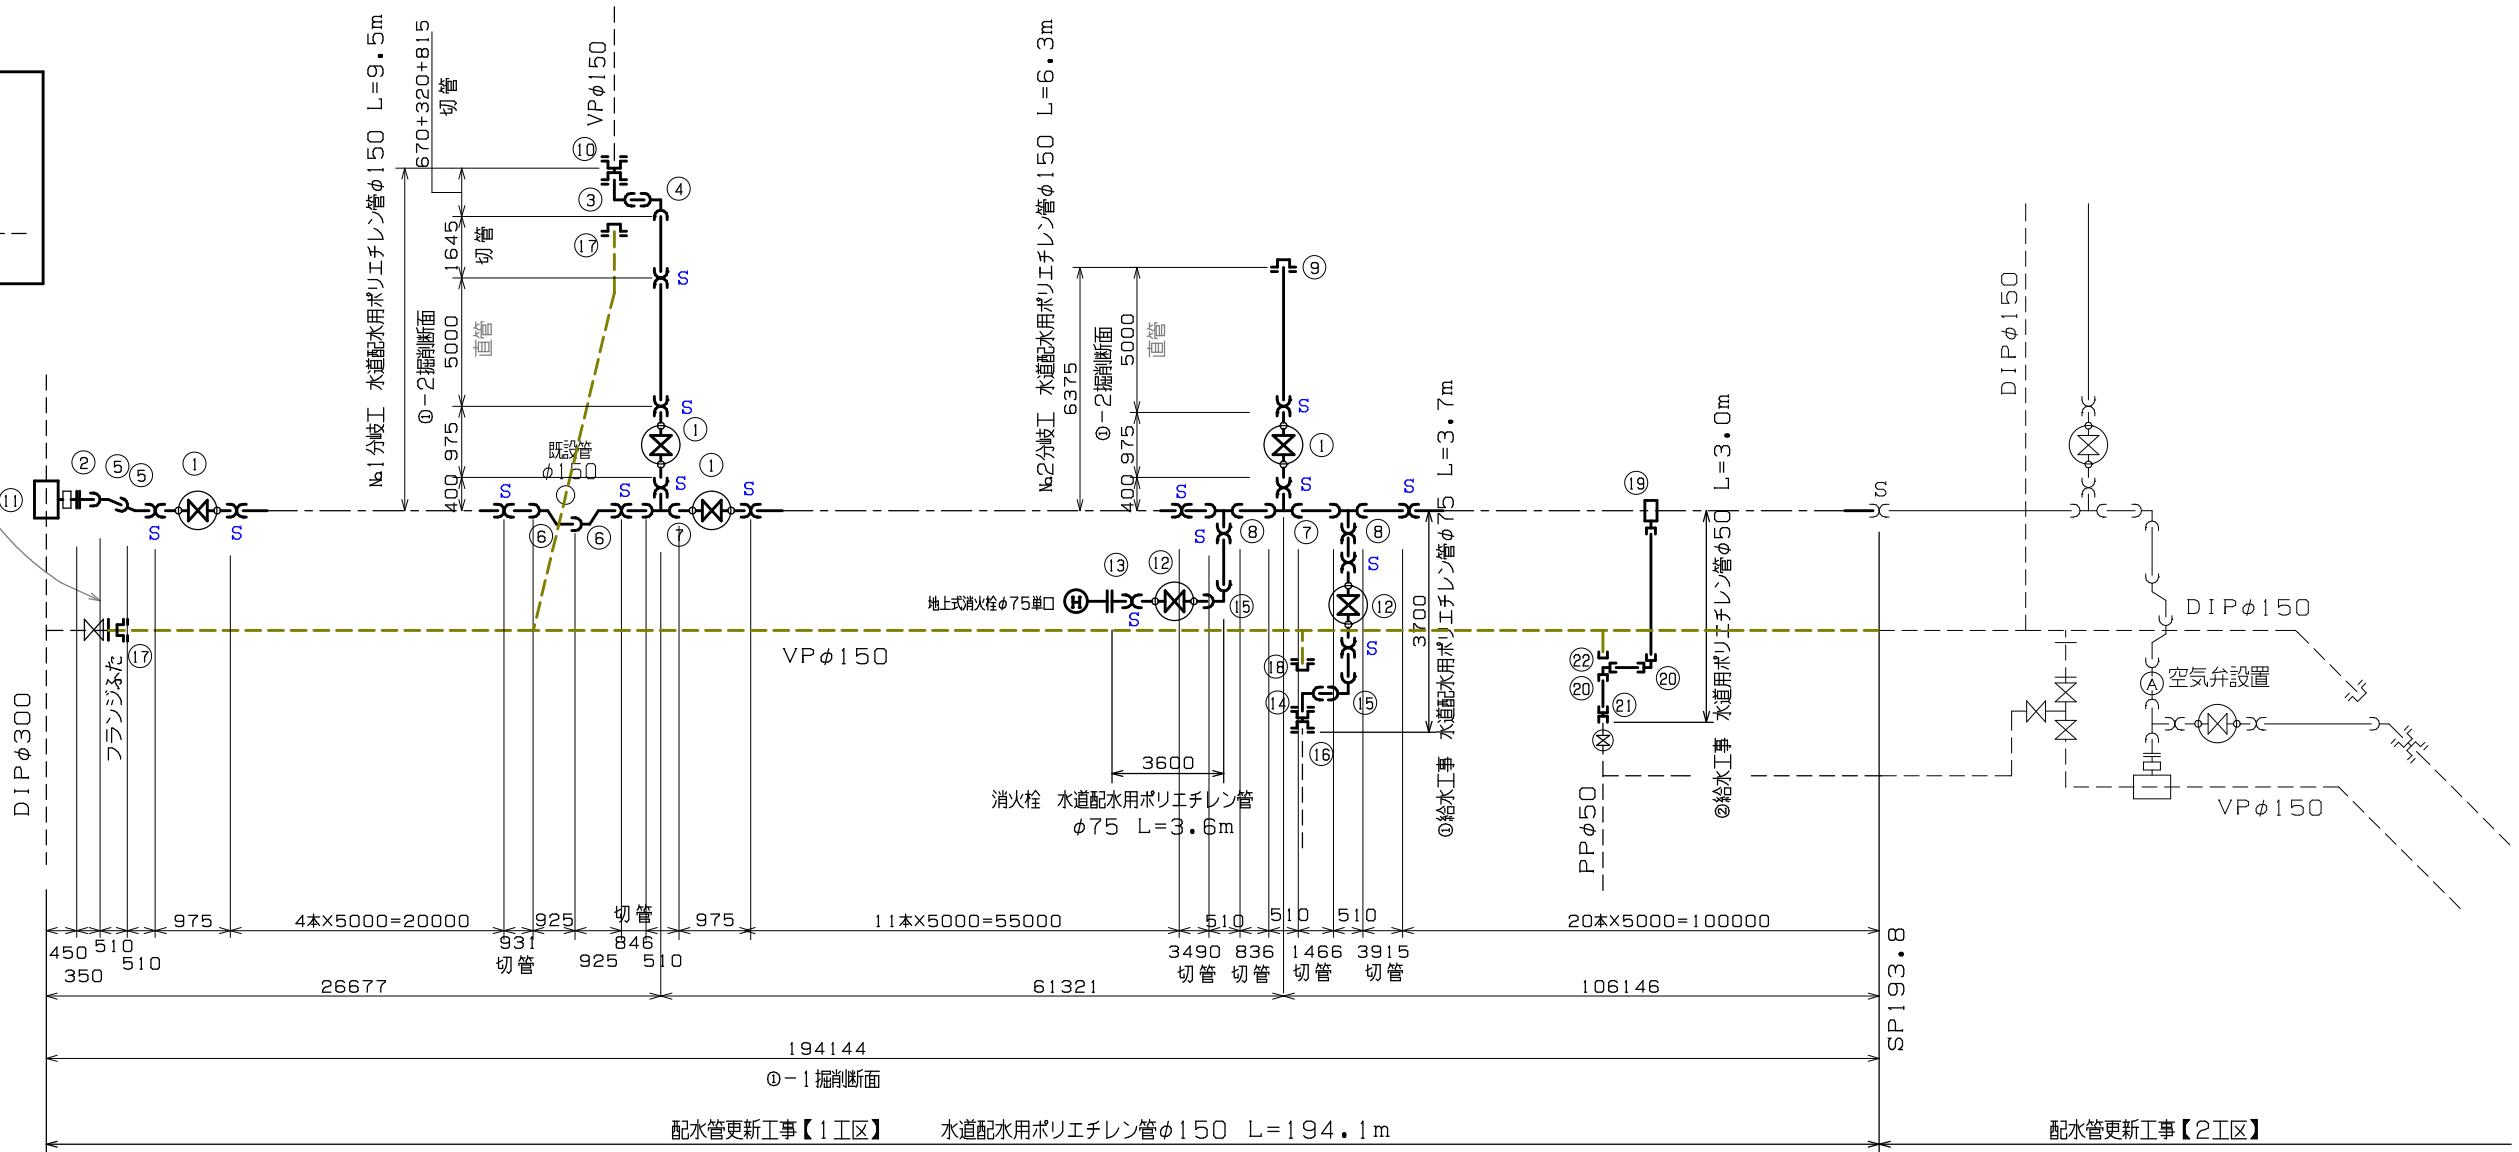

配水管材料表

①	PE挿し口付ソフトシール仕切弁 φ150	⑭	EF片受ベンド φ75X90°
②	EFフランジ φ150	⑮	EF面受ベンド φ75X90°
③	EF片受ベンド φ150X90°	⑯	PVジョイント φ75
④	EF面受ベンド φ150X90°	⑰	VSキャップ φ150
⑤	EF片受ベンド φ150X22° 1/2	⑱	VSキャップ φ75
⑥	EF片受Sベンド φ150 H300	⑲	サドル分水栓φ150X50 ・SPメーター用φ50
⑦	EF面受チース φ150X150	⑳	SPエルボ φ50
⑧	EF面受チース φ150X75	㉑	SPソケット φ50
⑨	PPキャップ φ150	㉒	SPパイプエンド φ50
⑩	PVジョイント φ150	㉓	
⑪	不断水型割丁字管 φ300X150 DIP用	㉔	
⑫	PE挿し口付ソフトシール仕切弁 φ75	㉕	
⑬	EFフランジ φ75	㉖	

年度	令和8年度			
工事名	上台町地区配水管更新工事【第1工区】			
図面名	配管図			
縮尺	FREE			令和8年3月作成
測量	設計	検図	承認	図番
				7/
森町				

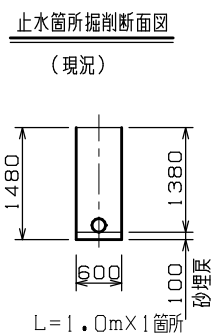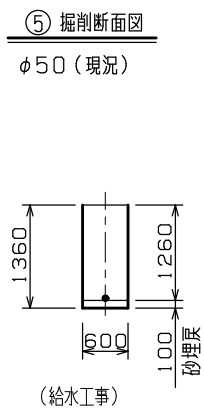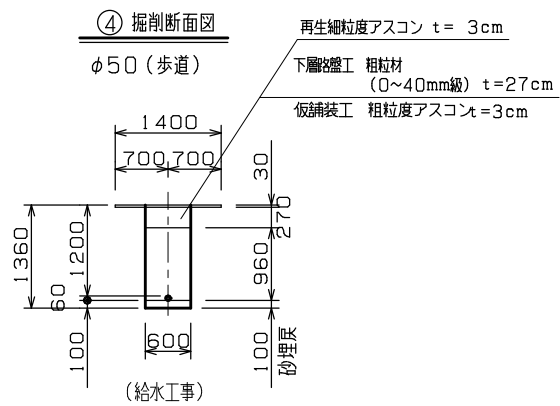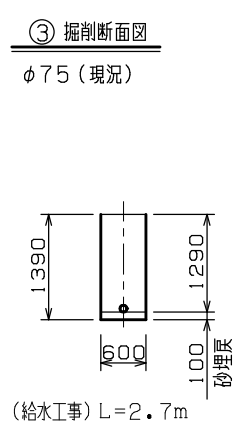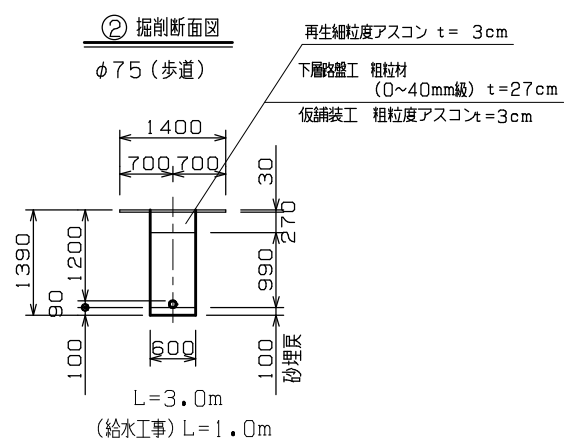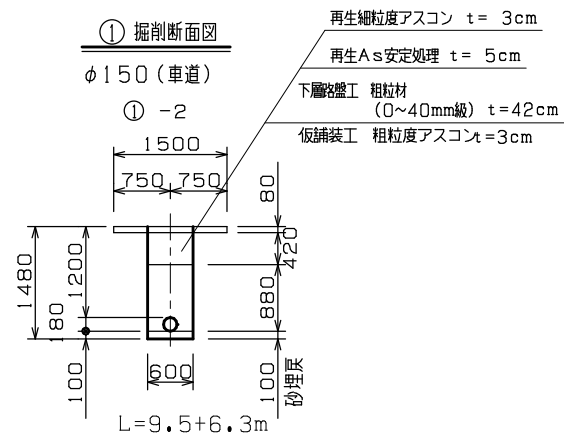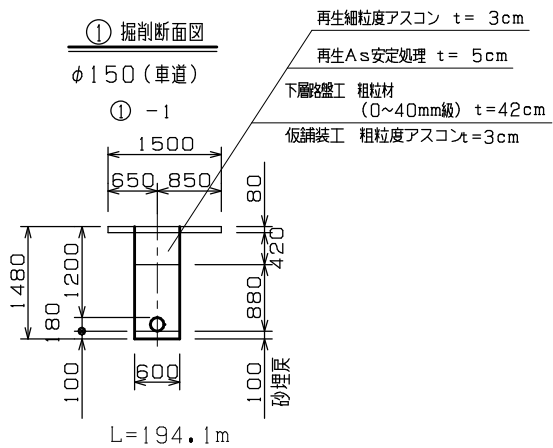

年 度	令 和 8 年 度			
工 事 名	上台町地区配水管更新工事【第1工区】			
図 面 名	掘 削 断 面 図			
縮 尺	A1-1/50 A3-1/100		令和8年 3月作成	
測 量	設 計	検 図	承 認	図 番 号
				■ 番 8 /
森 町				