


年 度	令和 8 年 度		
河川名	折戸川水系赤井川		
工事名	普通河川堆積土砂等除去工事		
図面名	平 面 図 他		
縮 尺	図 示	図面番号	
設計年月日	令和 8 年 7 月		
北 海 道 森 町			

SP650付近



- ①河川内の断面確保
②護岸に点在している堆積物を除去する（流出防止）
③管を見えるようにする。

平 面 図

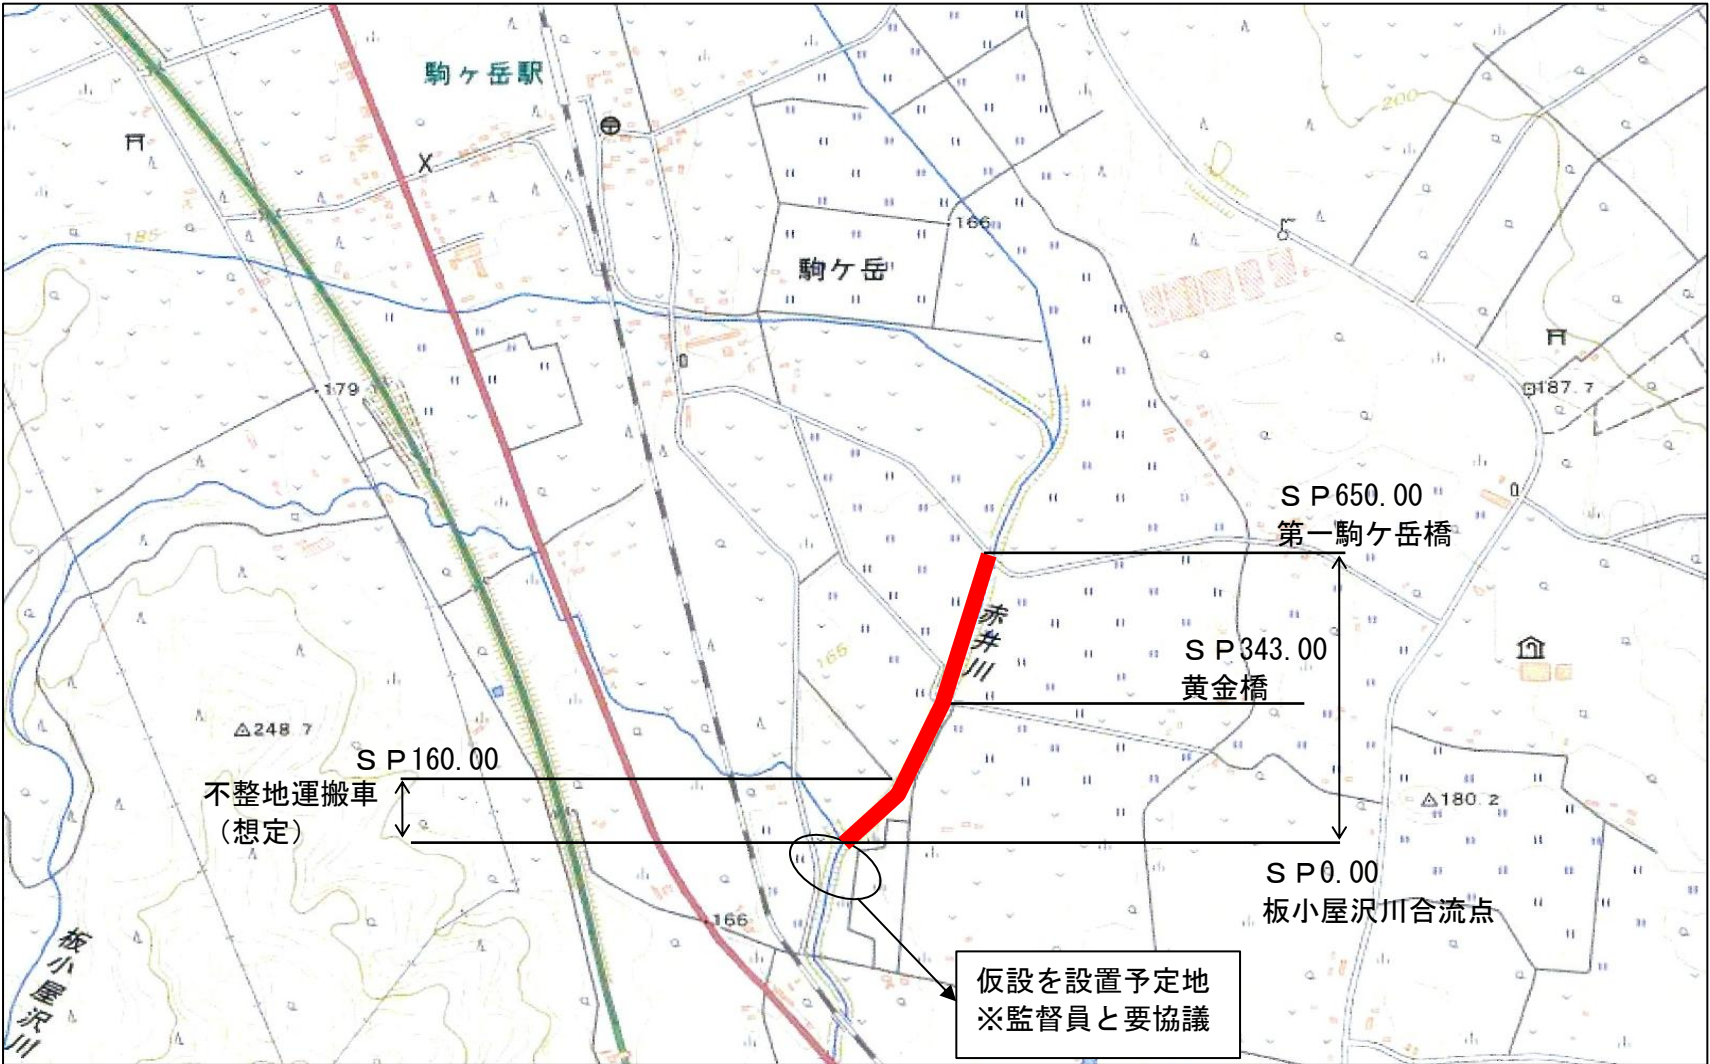

標準断面図

