
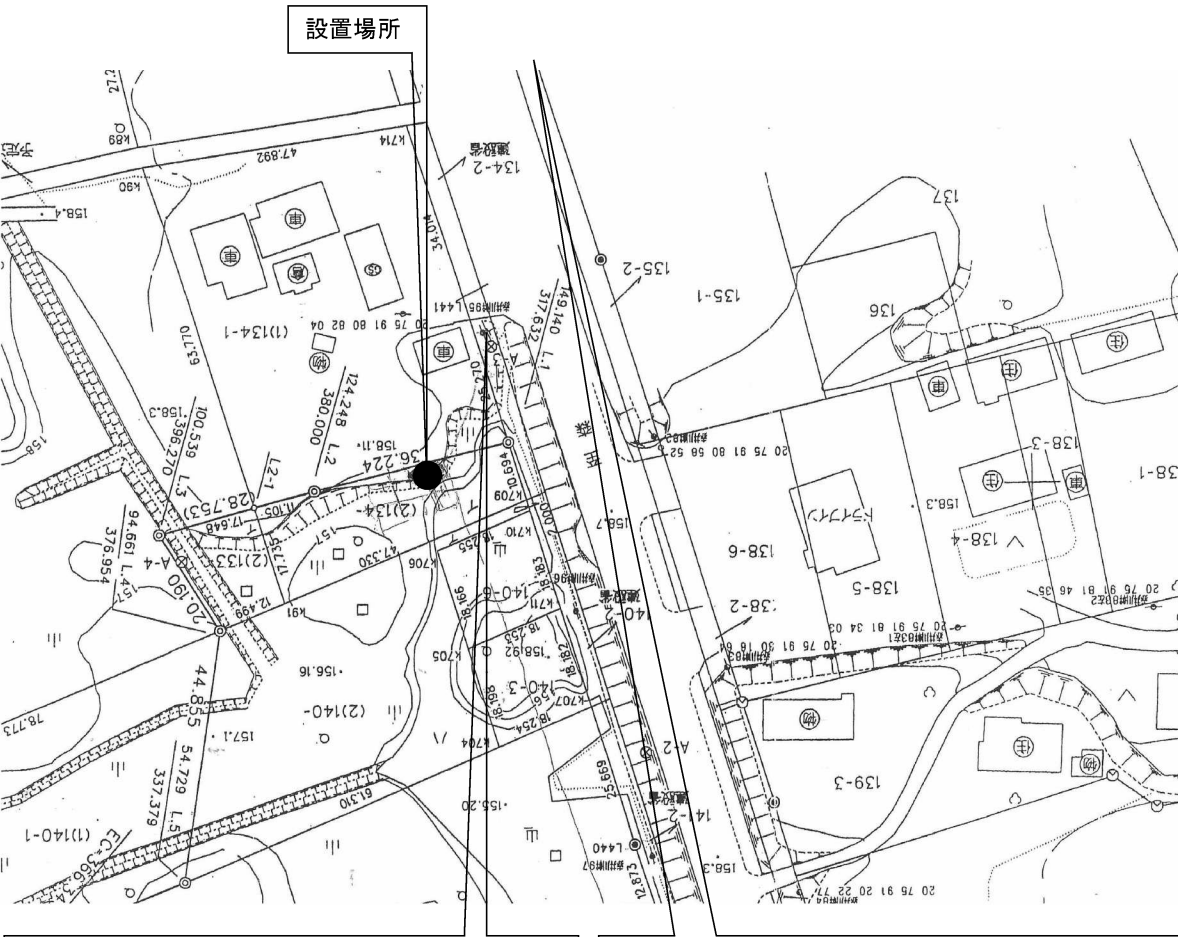


森町字赤井川地内

Aタイプ

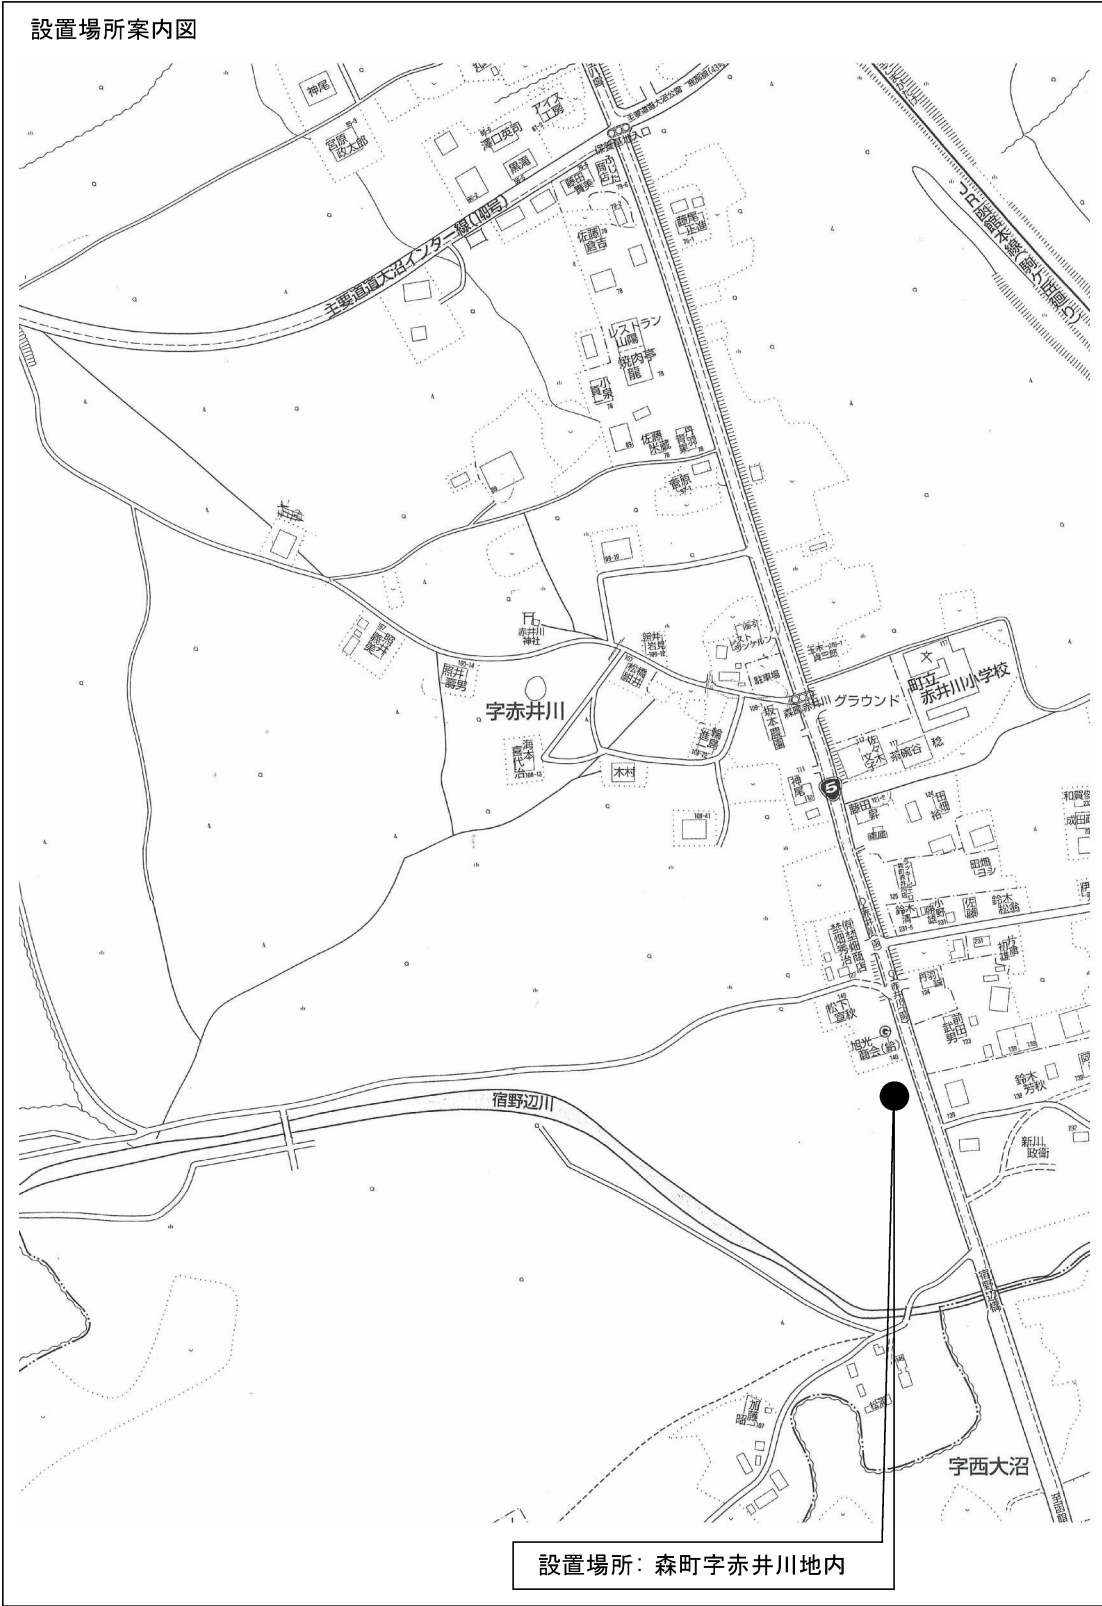

町界看板設置工事  
( 森町字赤井川地内 )

株式会社 建築設計工房ロゴス  
1級建築士事務所 登録 (渡) 第156号  
1級建築士登録 第265505号 前田 健二

特記事項

訂正事項

検 図

担 当

作 成

設置場所案内図

縮 尺

図 面 番 号

A - 01