



森町字赤井川地内


Aタイプ

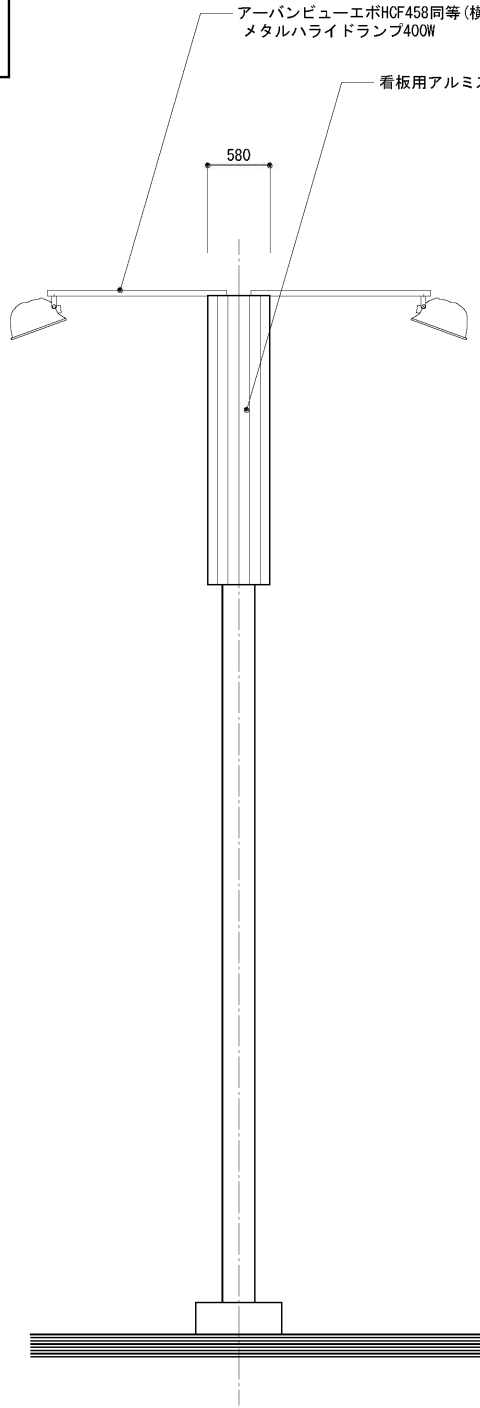


側面図 S=1:50

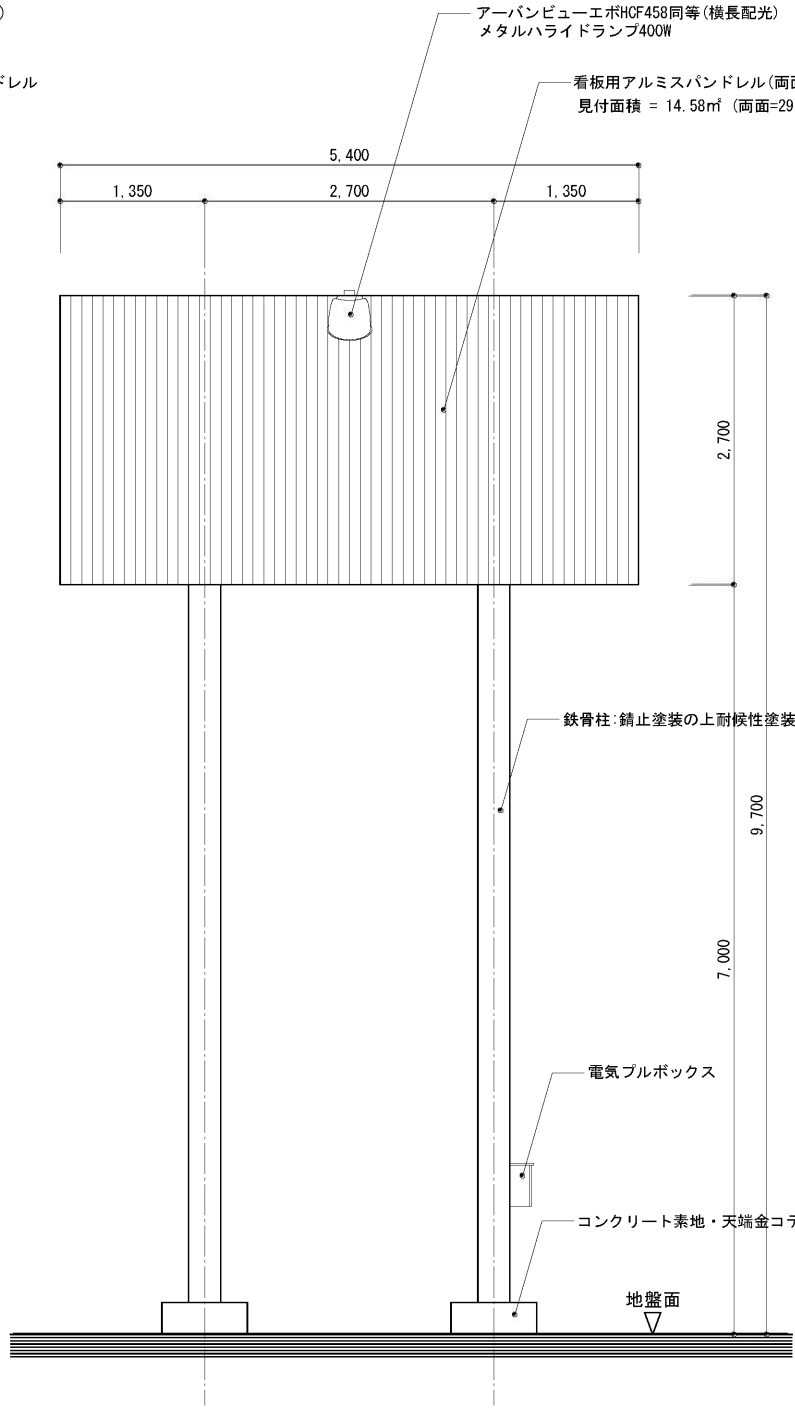

正面図 S=1:50

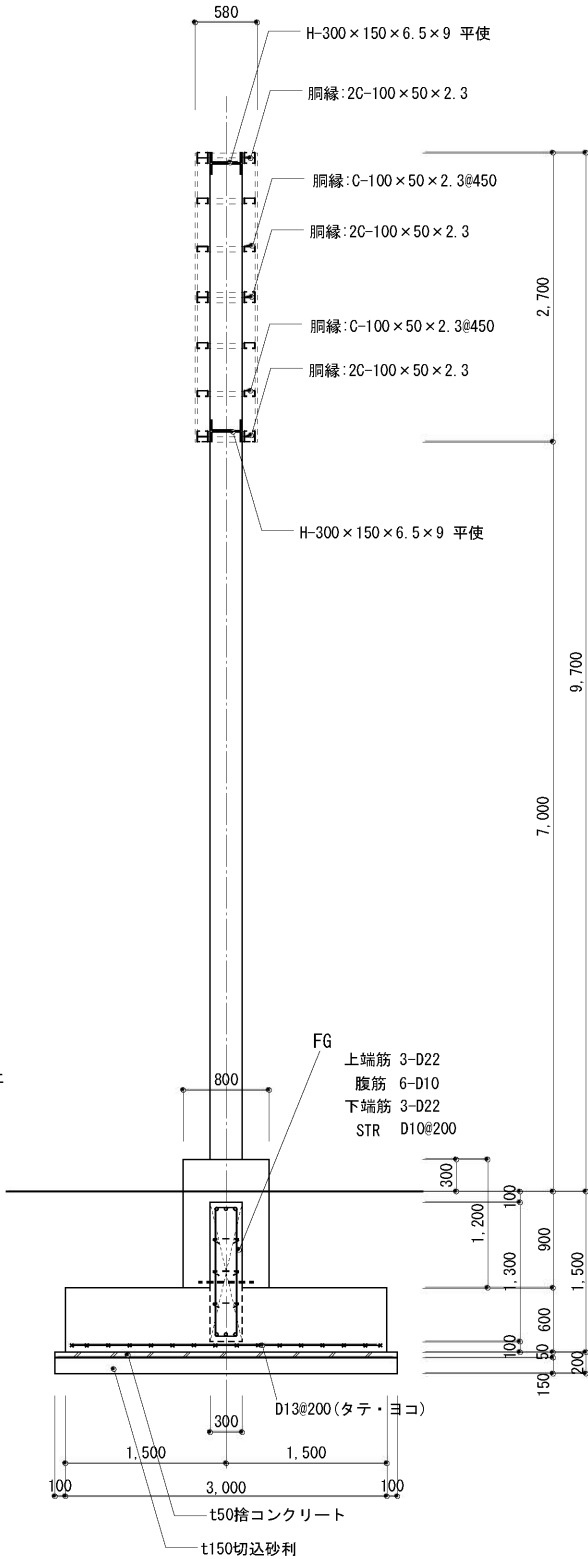

断面図・構造詳細 S=1:50

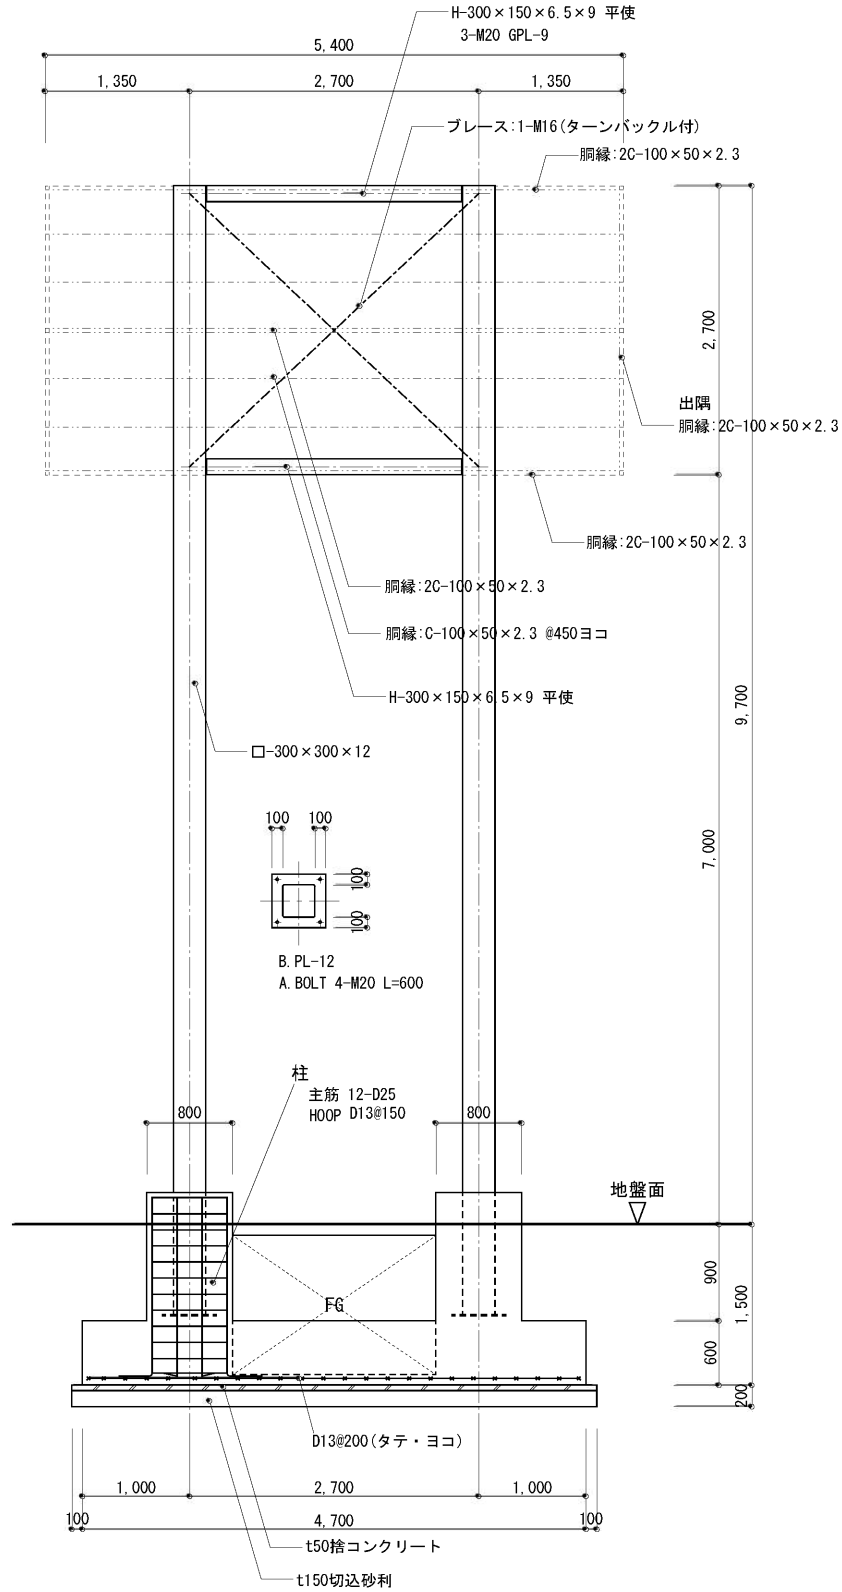

断面・構造詳細図 S=1:50

構造特記仕様書

共通)コンクリート強度 $F_c=21N$

捨コンクリート強度 $F_c=18N$

地耐力) 4 Ton/㎡以上を条件とする

鉄骨) 梁・他 : SS400

柱 : STKR400

軽量鋼 : SSC400

高力ボルト : F10T

下地処理: 錆止塗装

町界看板設置工事

(森町字赤井川地内)

株式会社 建築設計工房ログス

1級建築士事務所 登録 (渡) 第156号

1級建築士登録 第265505号 前田 健二

特記事項

訂正事項

検

図

担

当

作

成

看板立面図

断面図

構造図

縮尺

1: 50

1:

1:

図面番号

A-02