


森町字砂原東地内

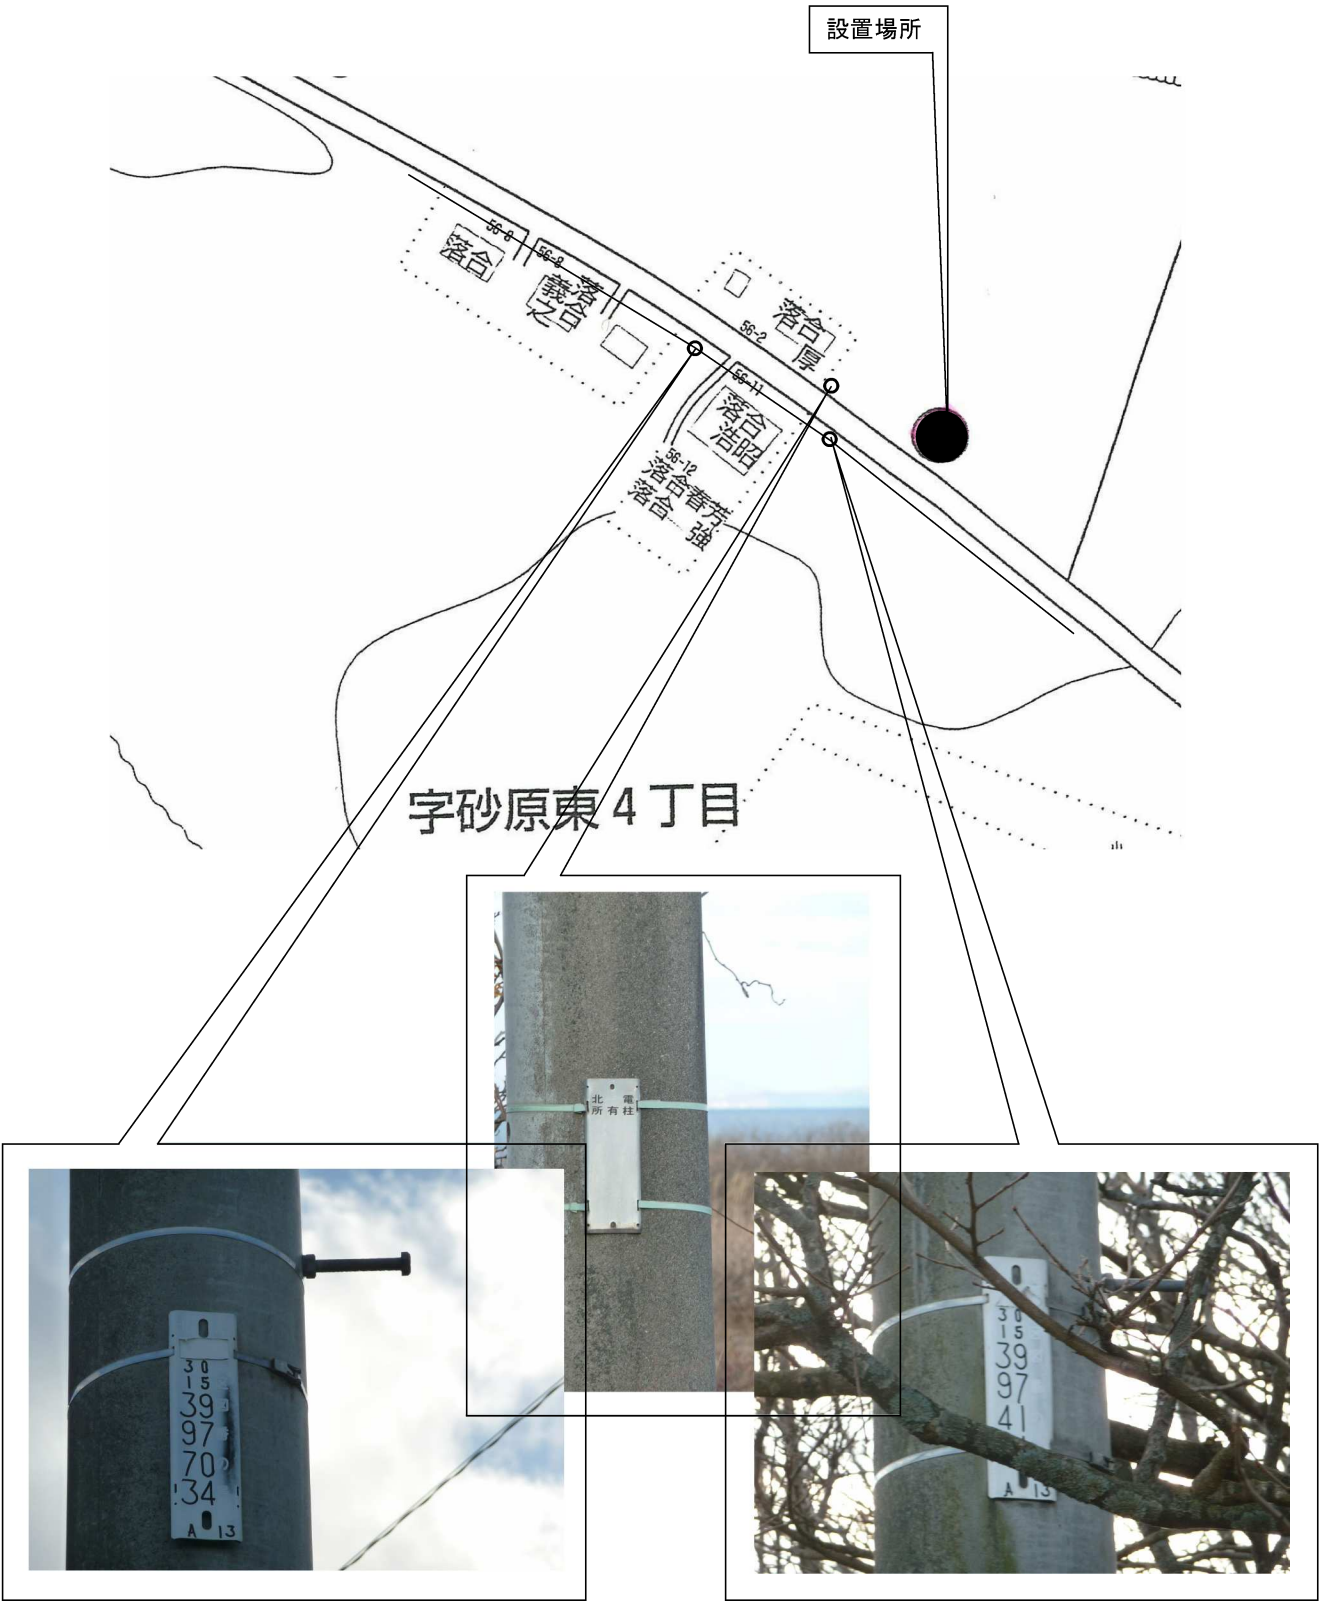

町界看板設置工事
(森町字砂原東地内)

株式会社 建築設計工房ロゴス

1級建築士事務所 登録 (渡) 第 156号
1級建築士登録 第265505号 前田 健二

特記事項

訂正事項

検 図	担 当	作 成

設置場所案内図

縮 尺	図 面 番 号
1:	B-01
1:	
1:	