




構造特記仕様書 共通)コンクリート強度 Fc=21N
捨コンクリート強度 Fc=18N
地耐力) 4 Ton/㎡以上を条件とする
鉄骨) 梁・他 : SS400
柱 : STKR400
軽量鋼 : SSC400
高力ボルト: F10T
下地処理: 錆止塗装

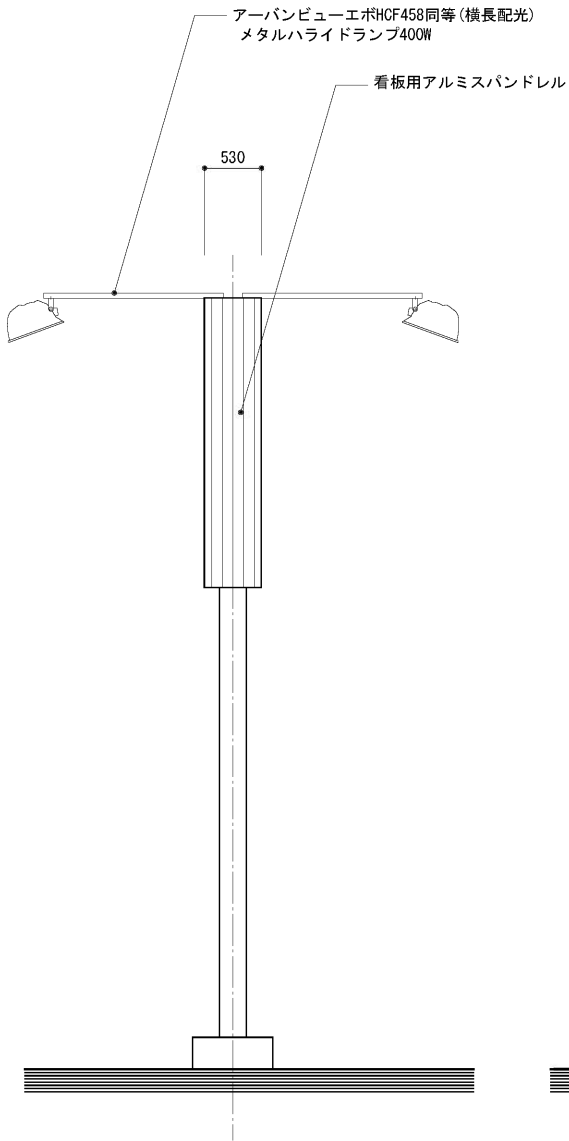


側面図 S=1:50

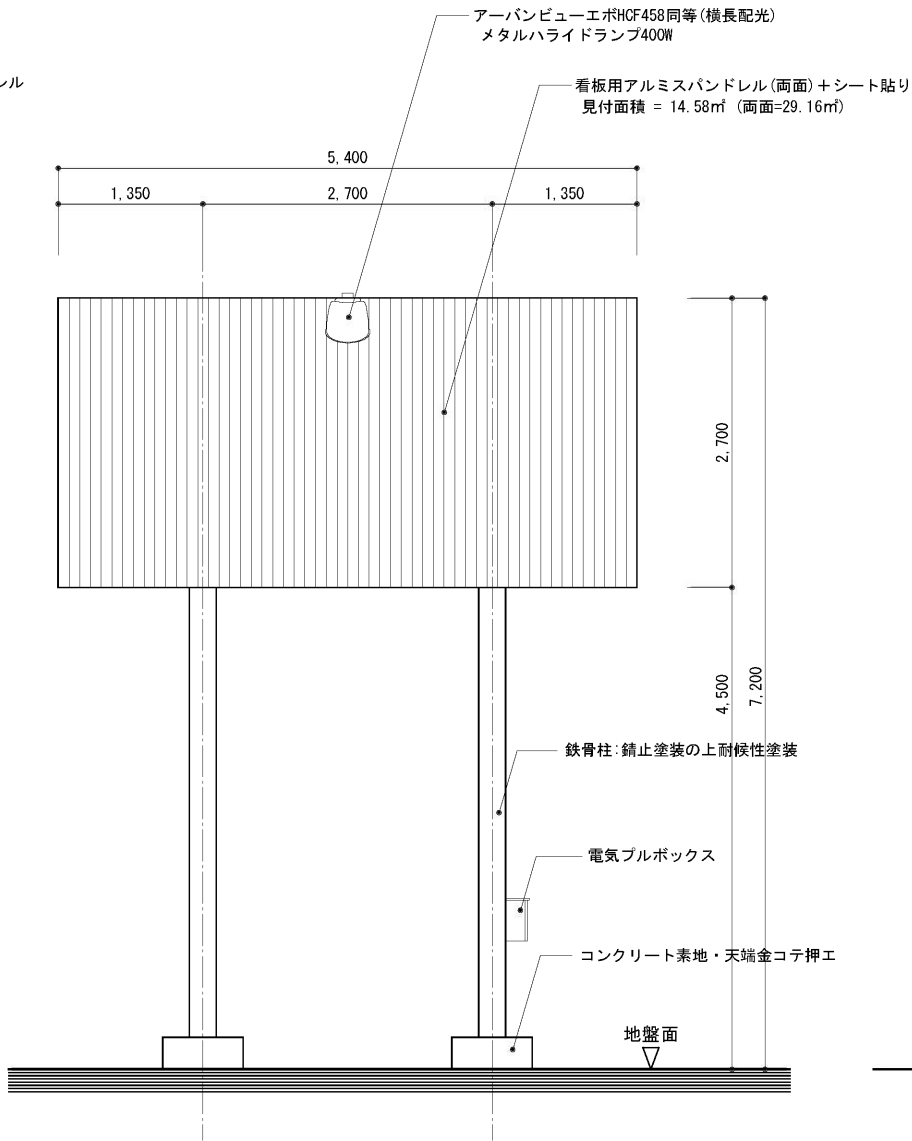

正面図 S=1:50

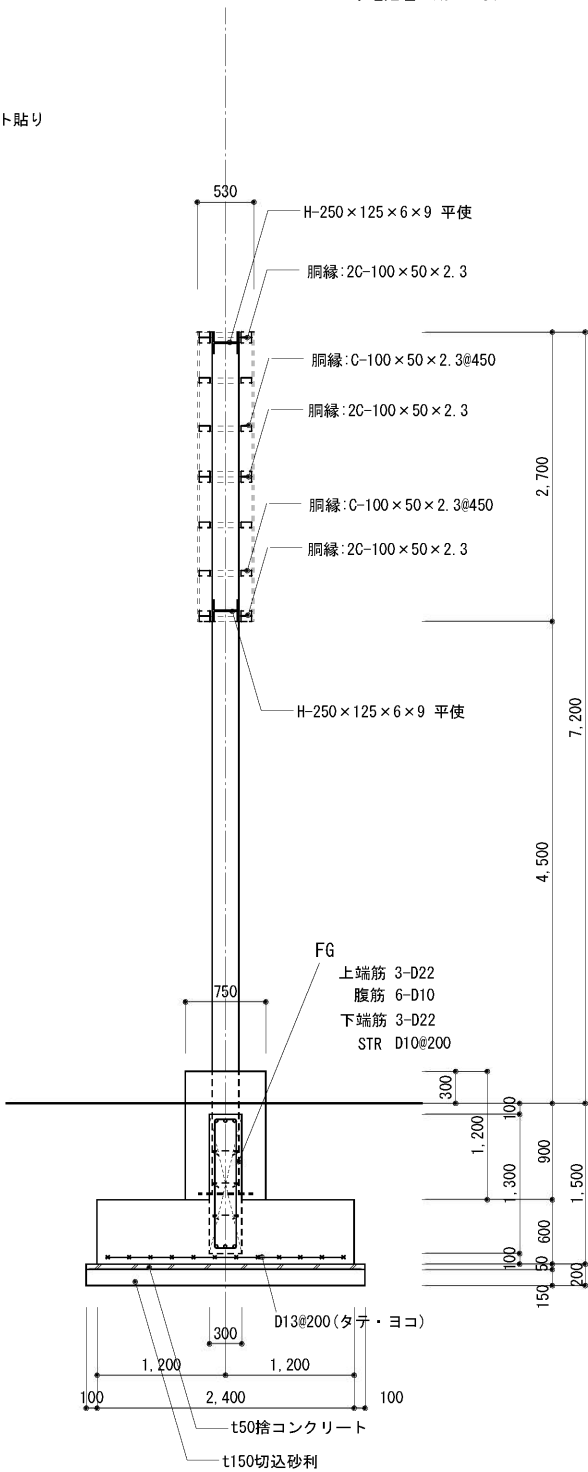

断面図・構造詳細 S=1:50

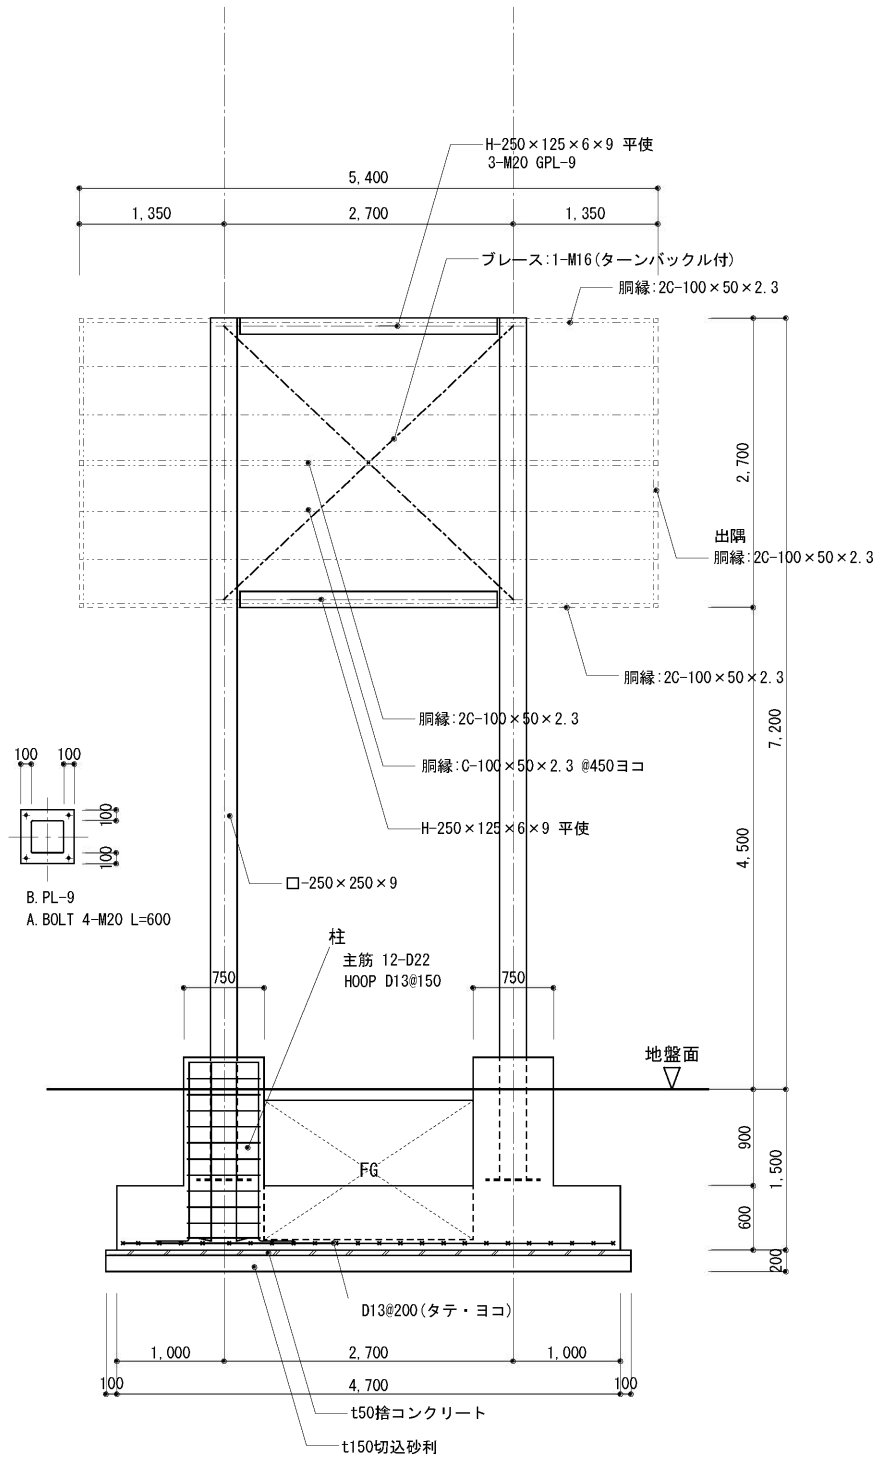

断面・構造詳細図 S=1:50