



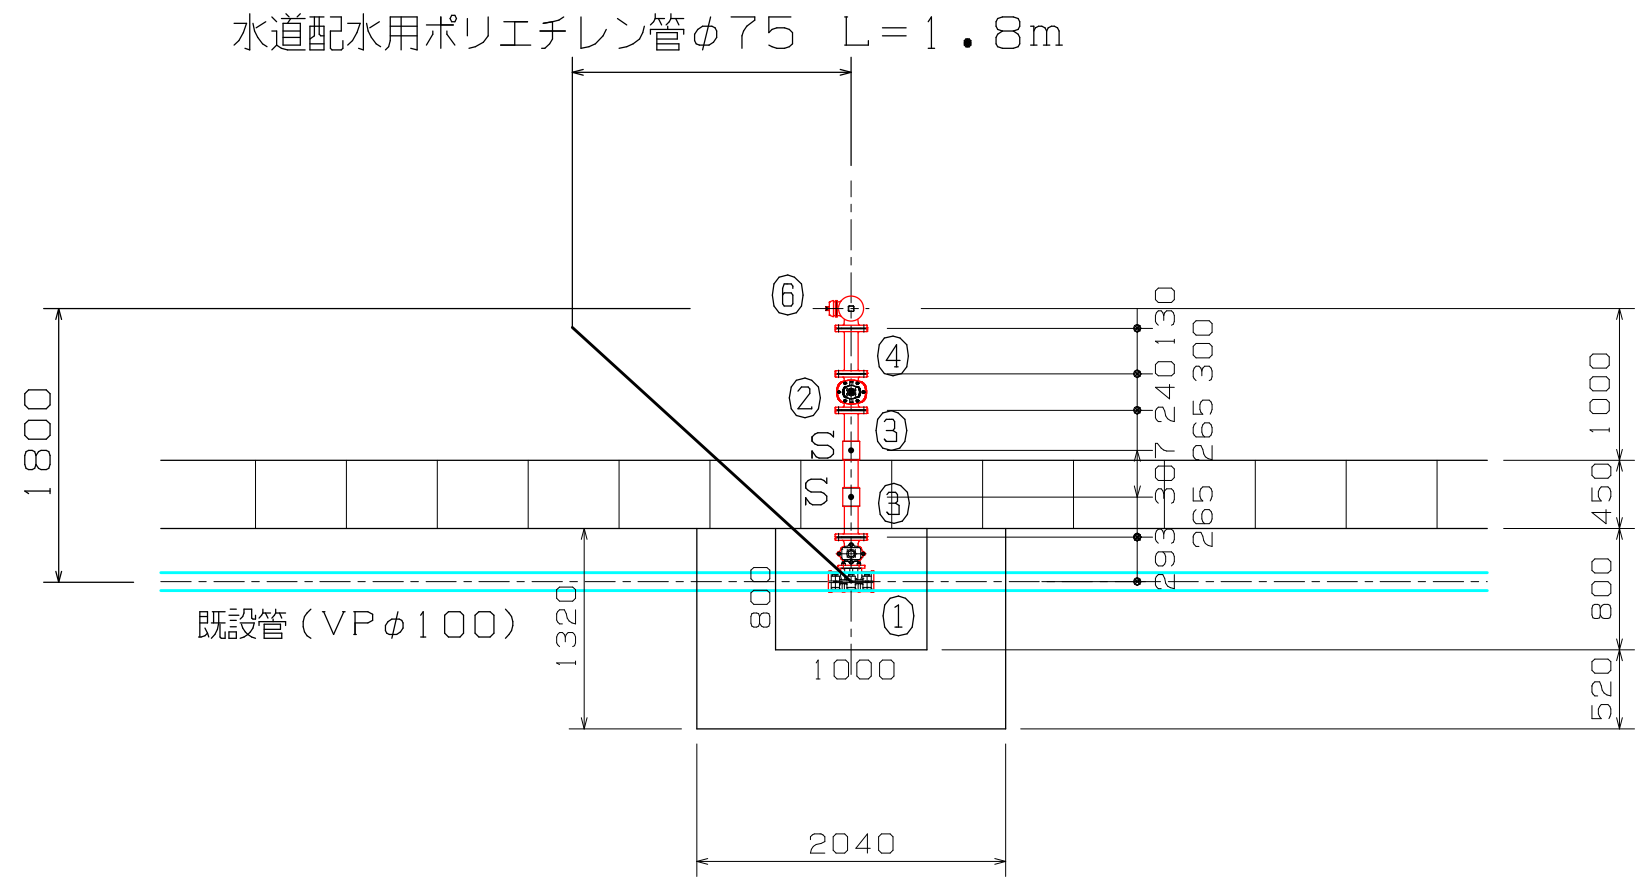


側面図

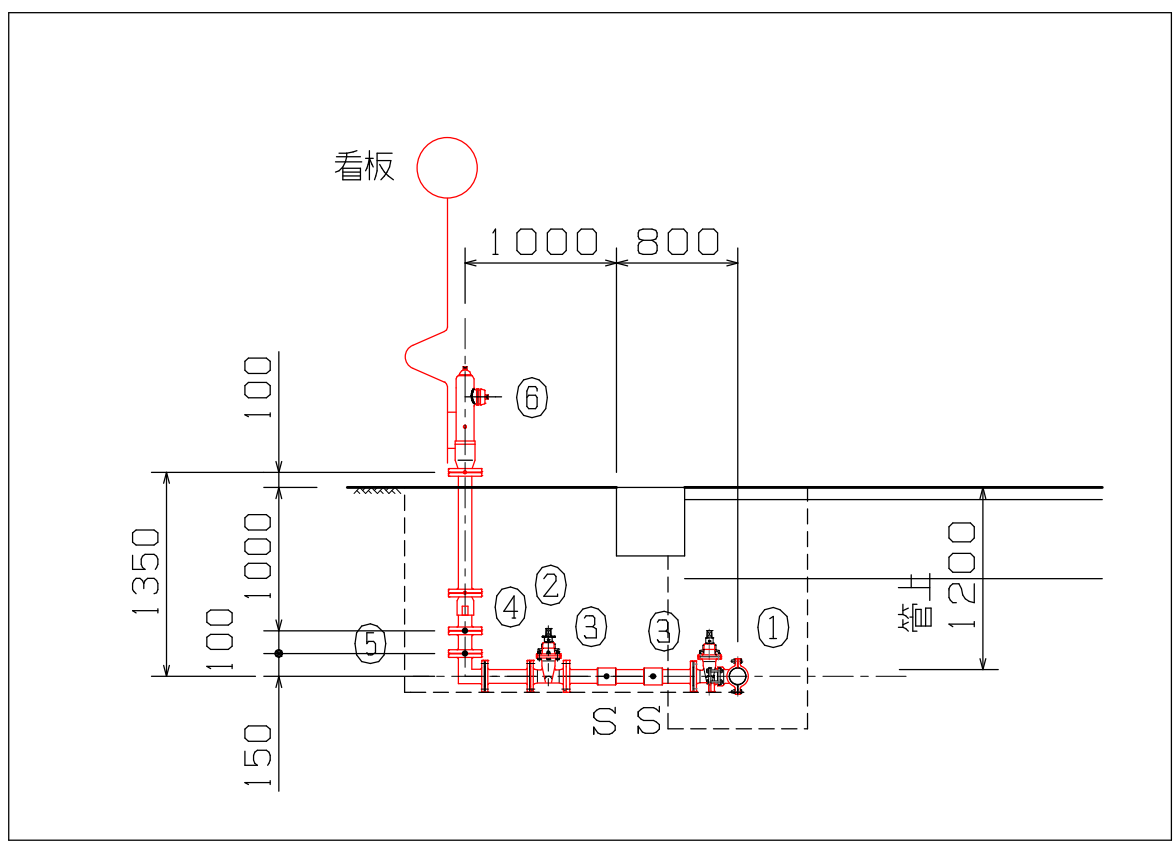

配管資材表	
①	割丁字管φ100×75 (V型)
②	仕切弁 φ75
③	EFフランジ φ75
S	EFソケット φ75
④	DIP両F短管 φ75 L=300
⑤	DIP両F短管 φ75 L=100
⑥	消火栓φ75 (単口、地上式)

年度	令和8年度			
工事名	森川町消火栓設置工事			
図面名	配管図 (1)			
縮尺	A1-1/50, A3-1/100	令和8年 8月 8作成		
測量	設計	検図	承認	設計番号
				番 号 1 /
森 町				

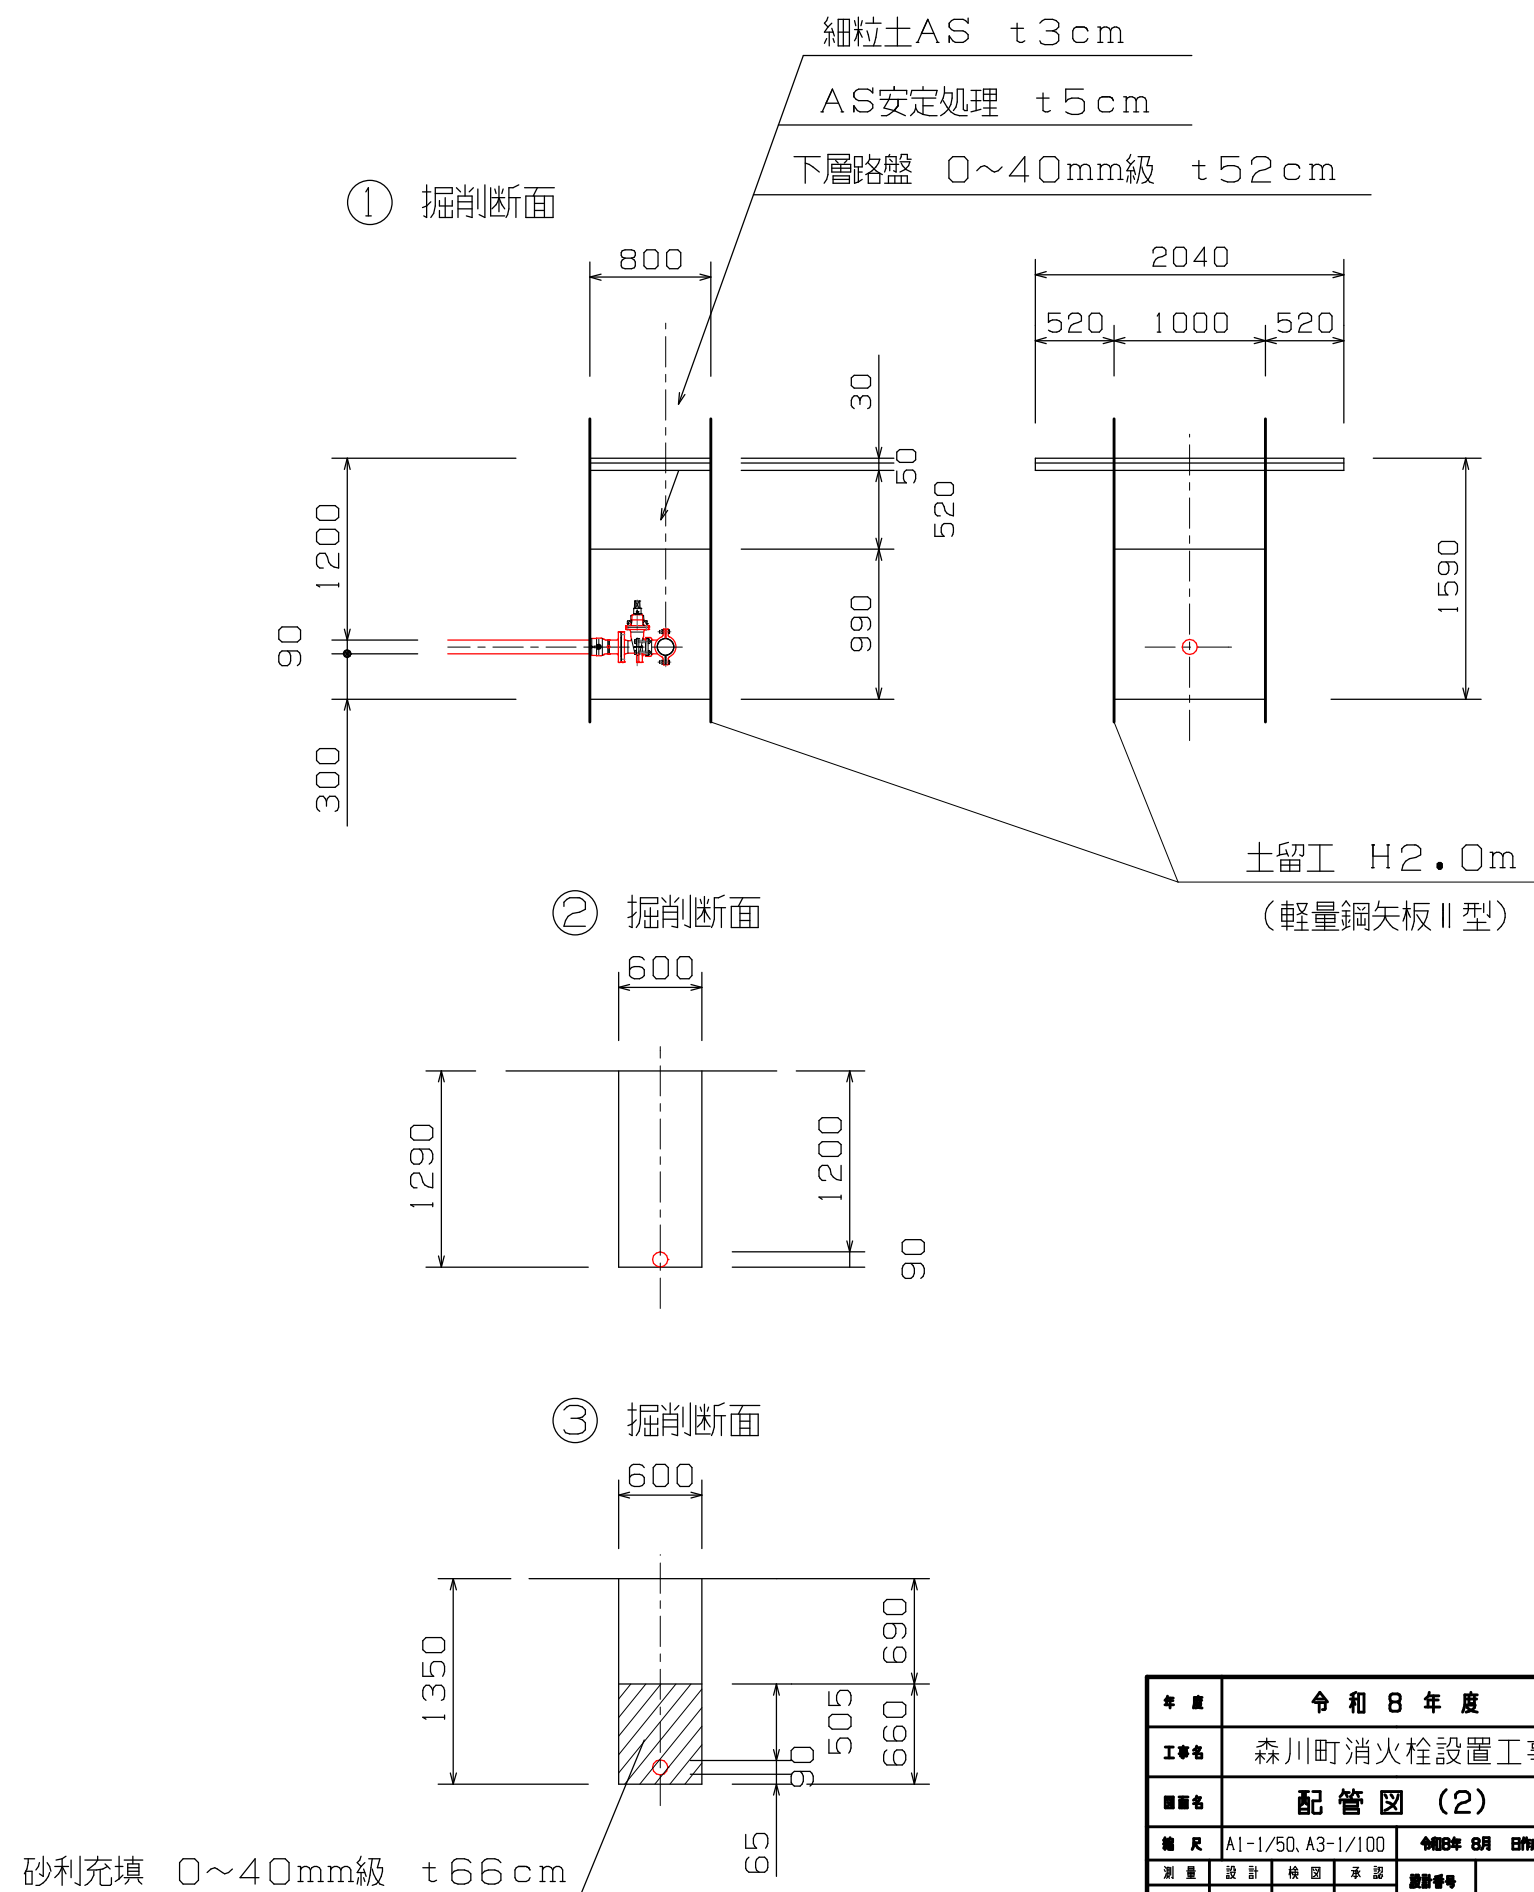

年 度	令和 8 年 度				
工 事 名	森川町消火栓設置工事				
題 名	配 管 図 (2)				
縮 尺	A1-1/50、A3-1/100			令和8年 8月 日作成	
測 量	設 計	検 査	承 認	図 番 号	2 /
				■ 番	
森 町					