

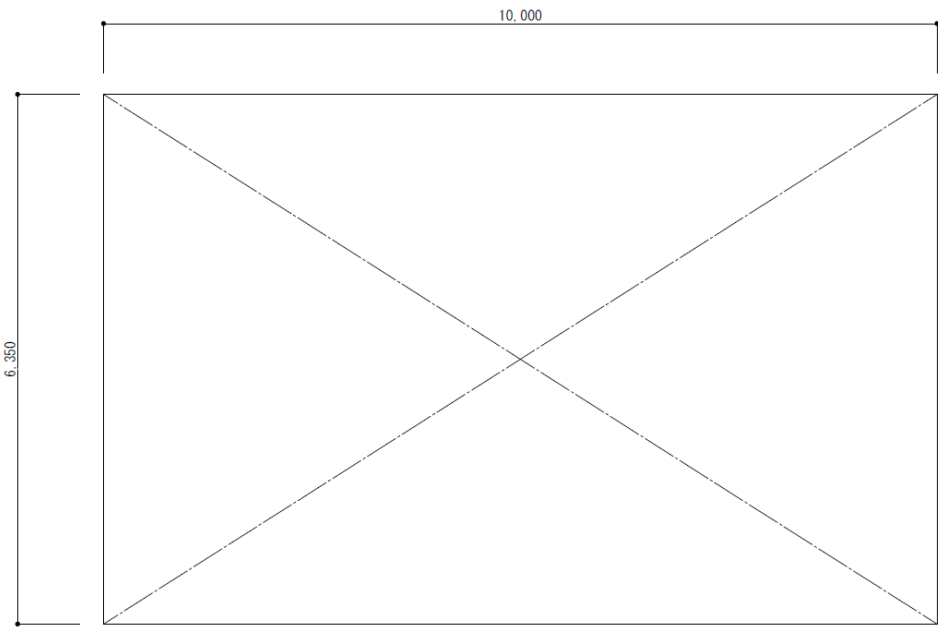


森町消防団第4分団詰所 位置図

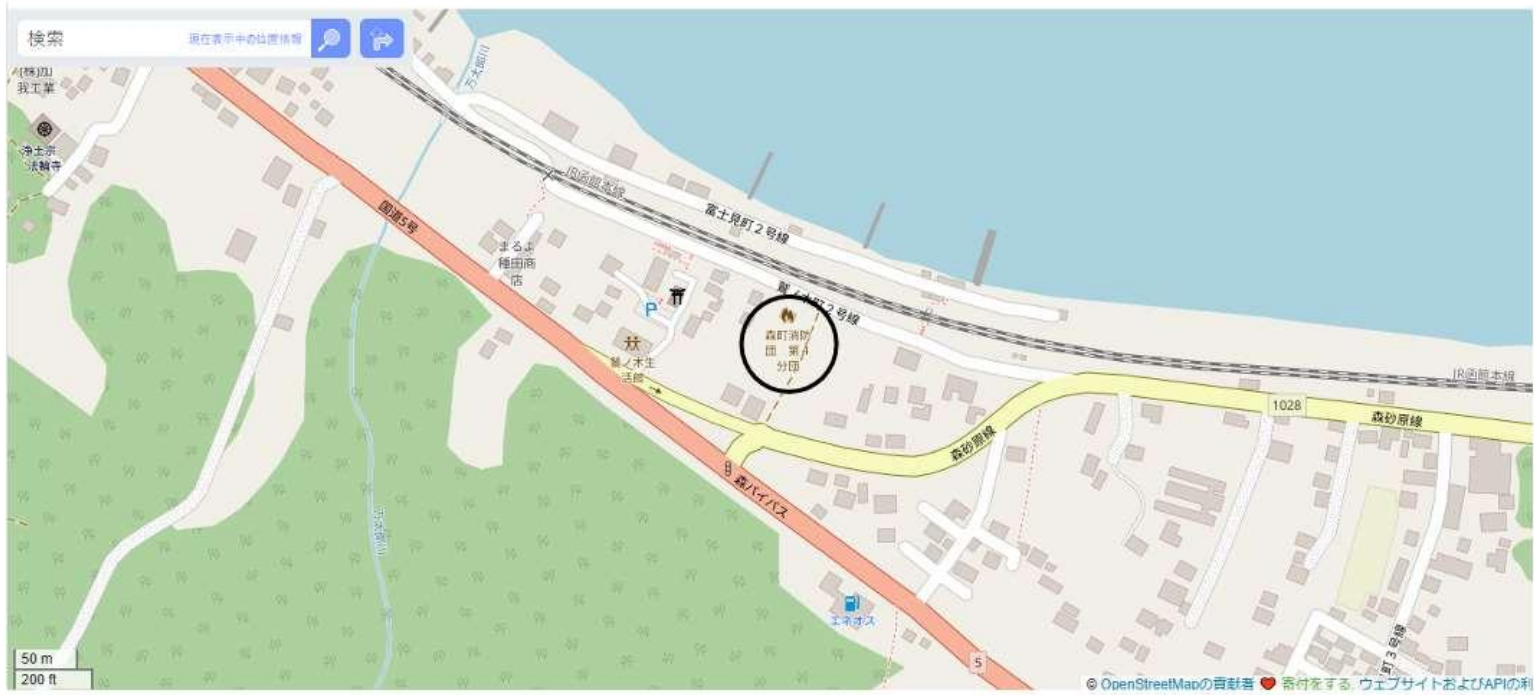

◆求積・面積表 (単位：m2)

	計 算 式
床面積	10.00 × 6.35 = 60.35

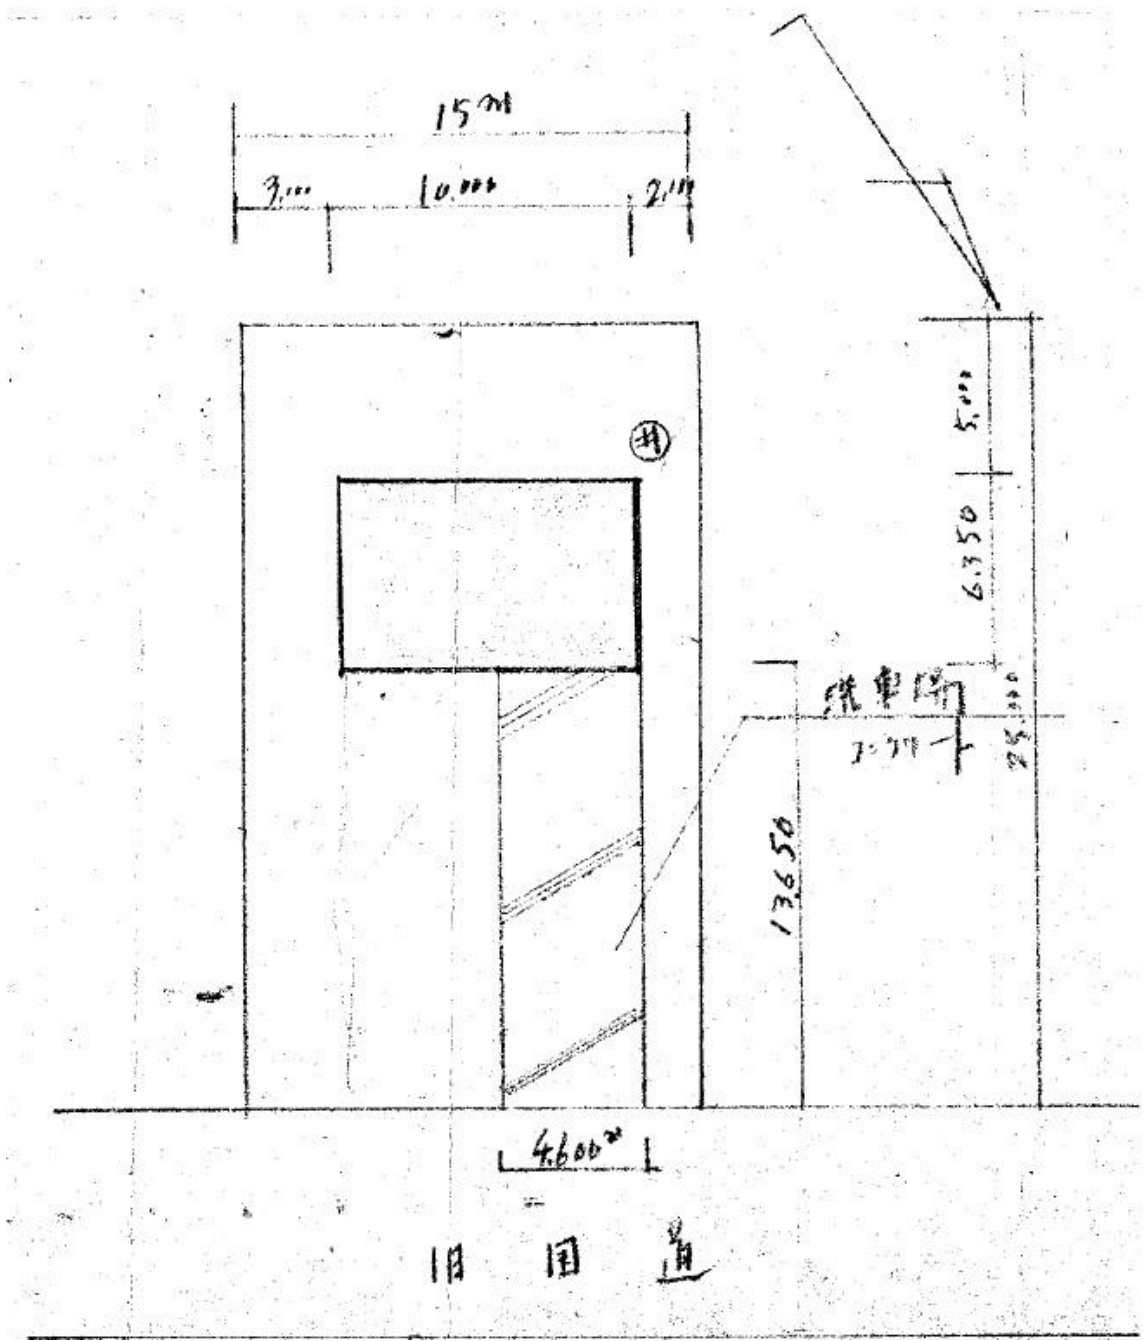

配 置 図

年 度	令和8年度
工事名	森町消防団第4分団詰所屋根張替工事
住 所	森町字富士見町151番地1
図面名	位置図・配置図・面積表
縮 尺	S：－
作成年月	令和8年8月
北海道 森町 建設課	