




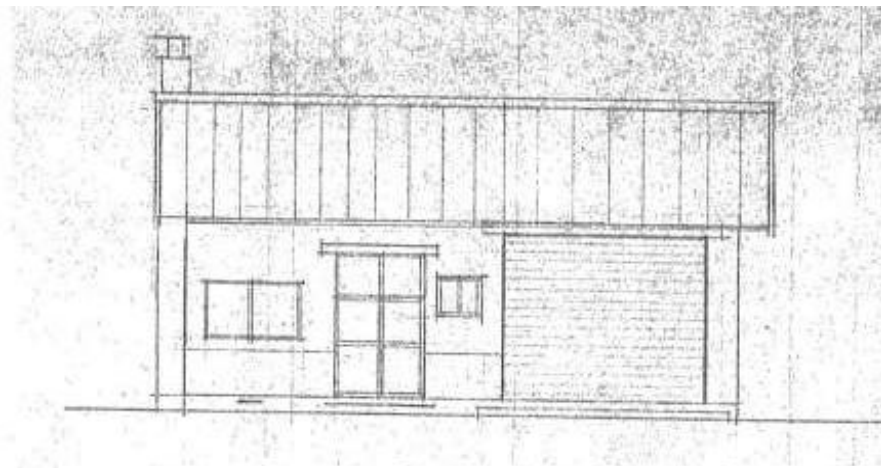


北 面

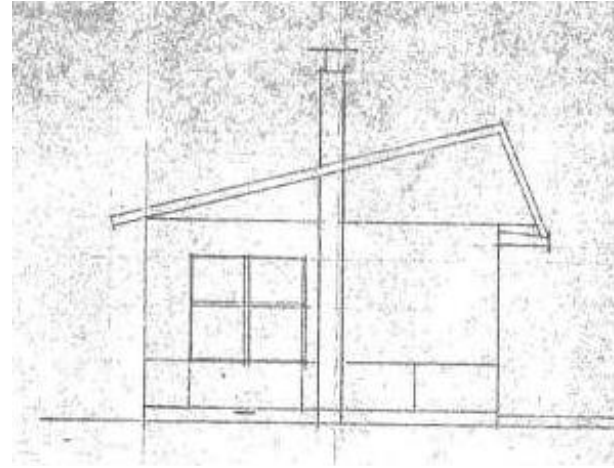

東 面

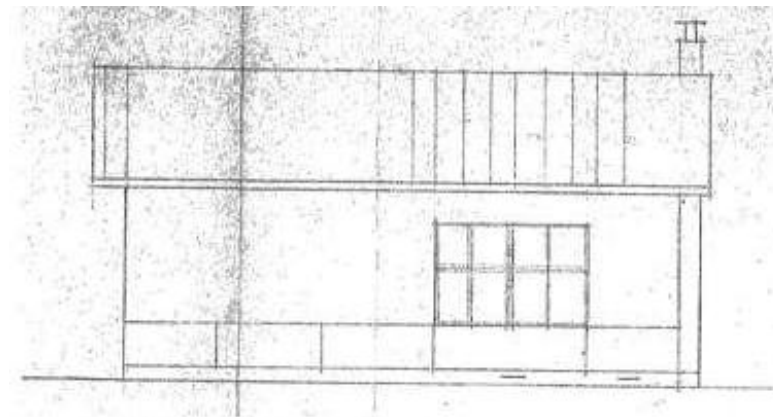

南 面

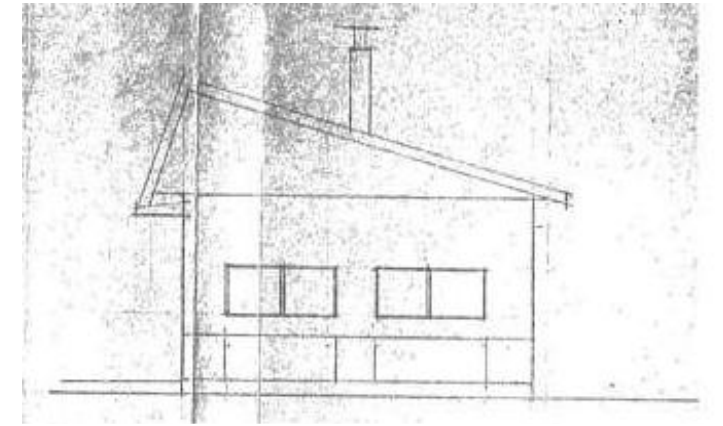


西 面


立面図

主要施工数量

・屋根張替	108.1 m ²
・淀納め	30.6 m ²
・破風納め	41.7 m ²
・軒天スレート張り等	22.2 m ²

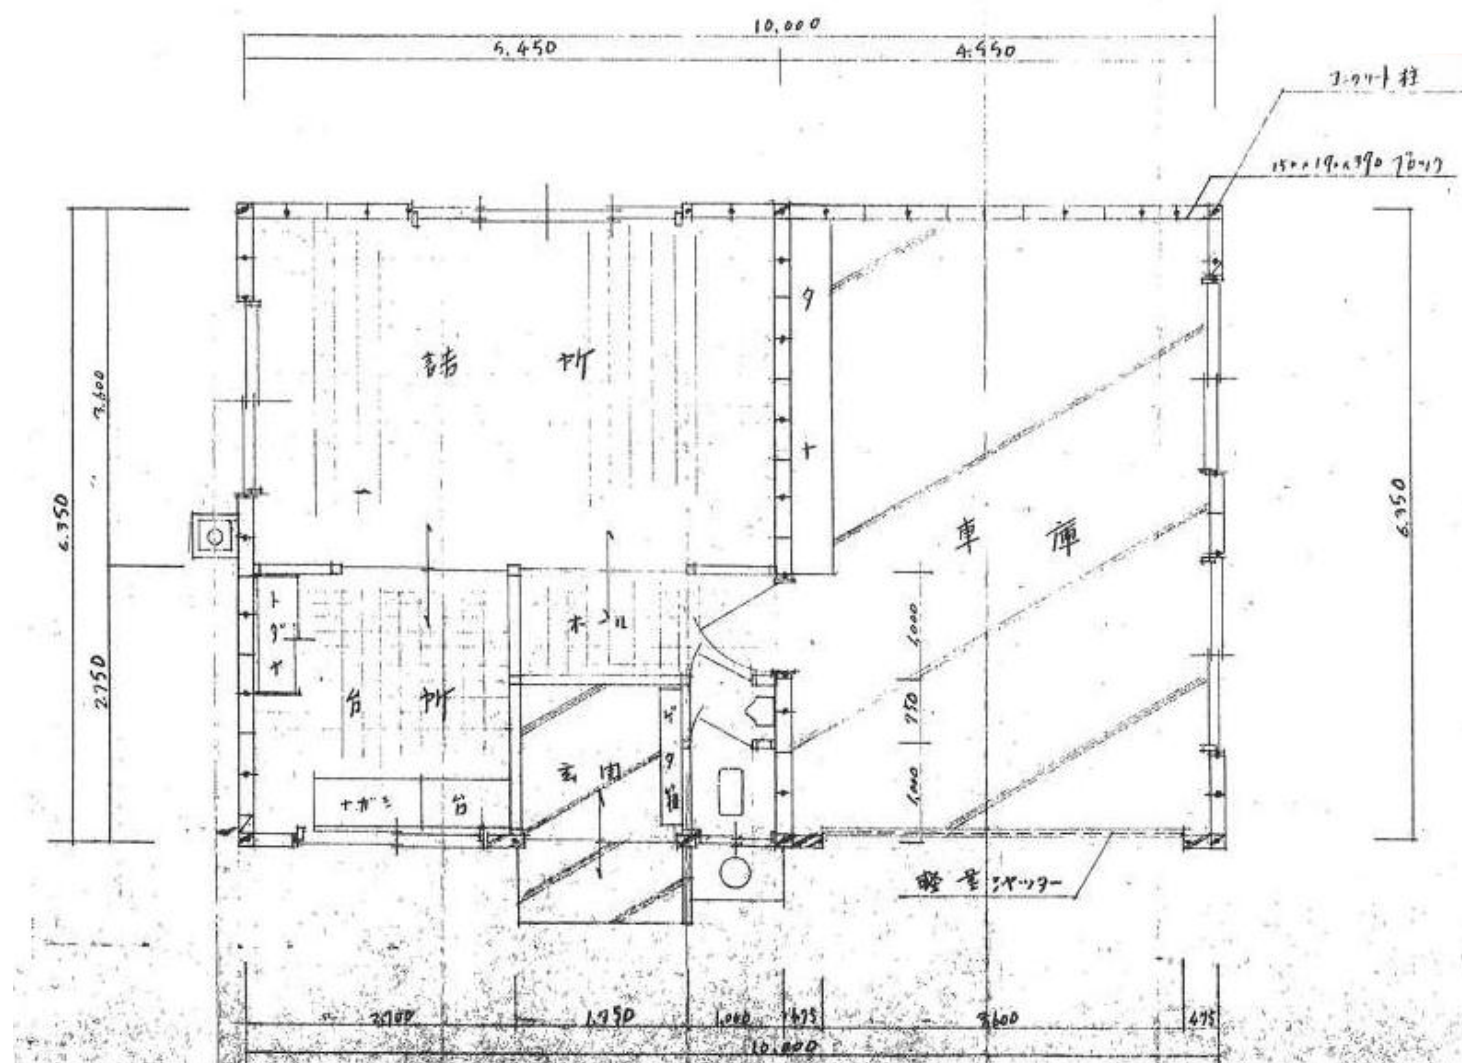

平面図

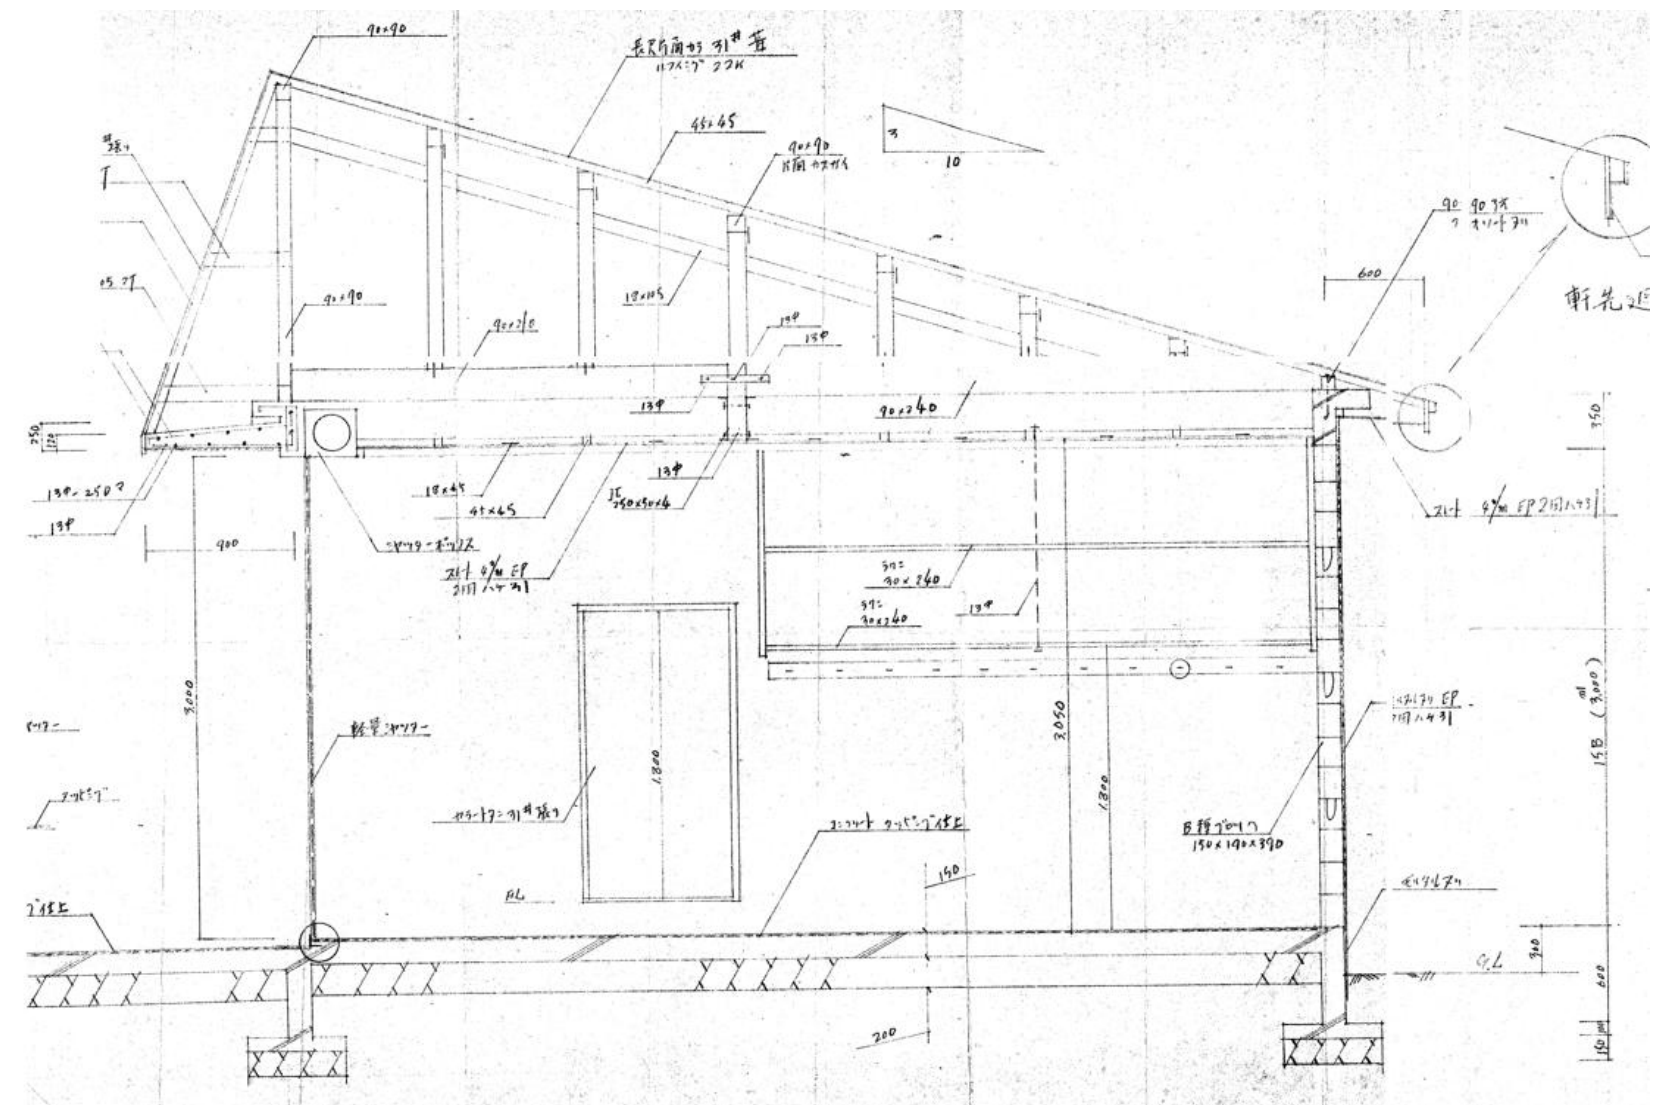

矩計図

年 度	令和8年度
工事名	森町消防団第4分団詰所屋根張替工事
住 所	森町字富士見町151番地1
図面名	平面図・立面図・矩計図
縮 尺	S：－
作成年月	令和8年8月
北海道 森町 建設課	