



施設番号	C-6-2
施設名	本港第2物揚場
施設種類	係留
構造形式	矢板式

平面図 S=1/500

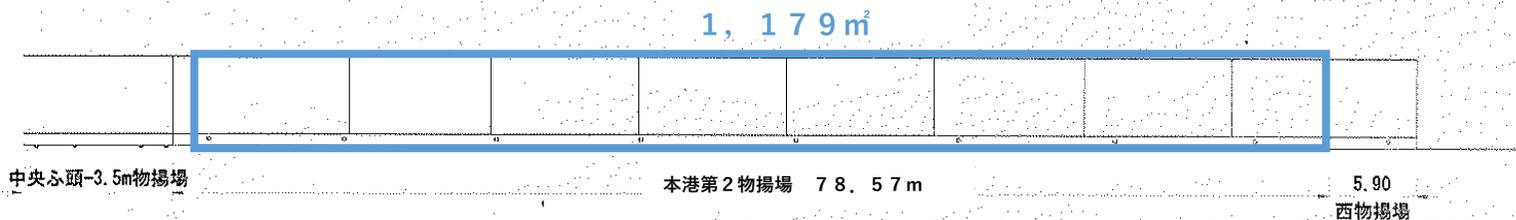


正面図 S=1/500

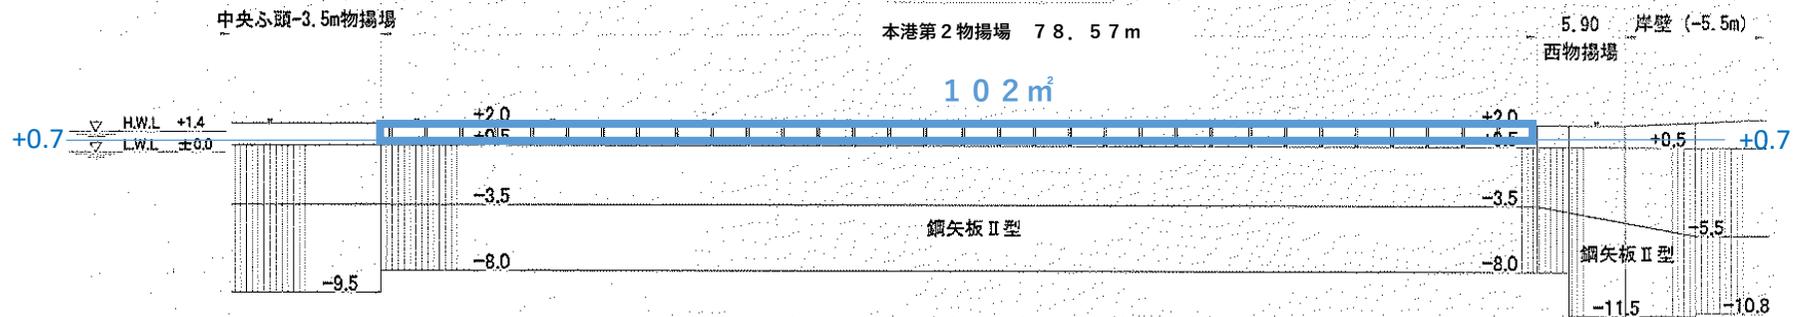


施設番号	C-6-4
施設名	本港中央埠頭物揚場
施設種類	係留
構造形式	矢板式


平面図 S=1/700

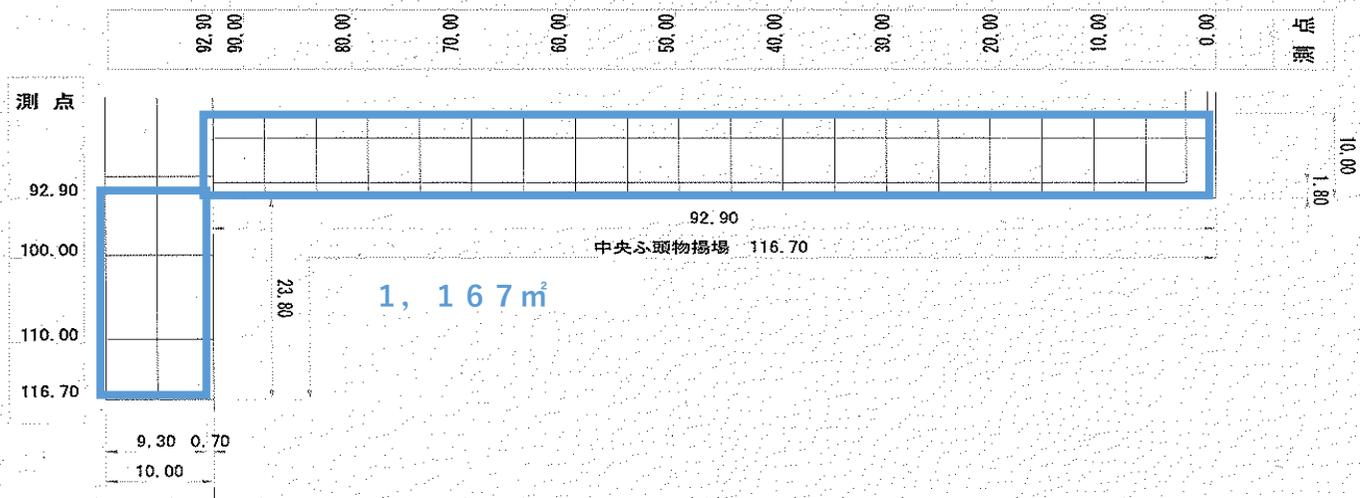


正面図 SH=1/700 SV=1/350

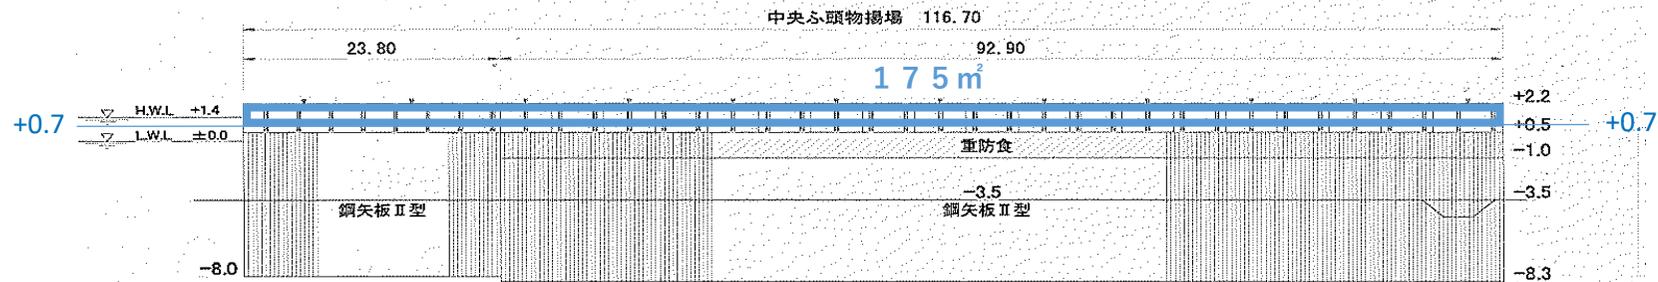

施設番号	B-1-6
施設名	新西港北防波堤
施設種類	外郭
構造形式	重力式

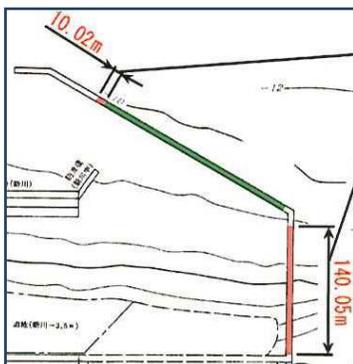


標準断面図 S=1/200 単位：m

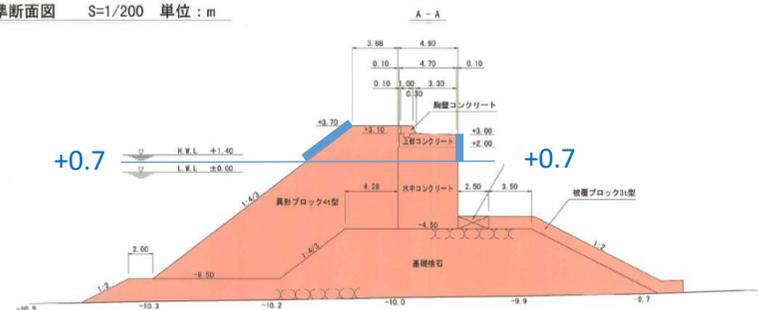


平面図 S=1/800 単位：m

3, 241m²

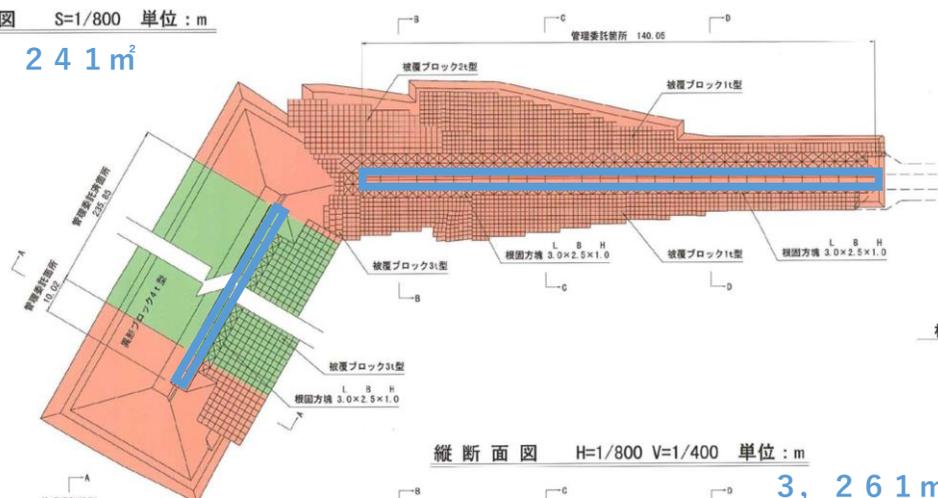


標準断面図 S=1/200 単位：m

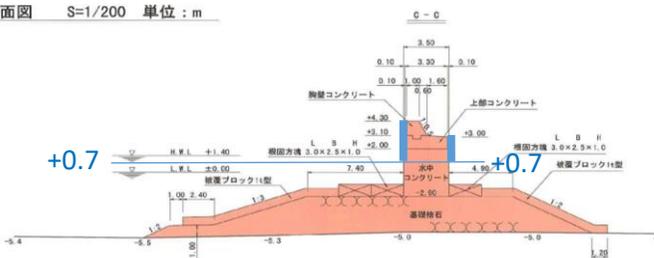


縦断面図 H=1/800 V=1/400 単位：m


3, 261m²

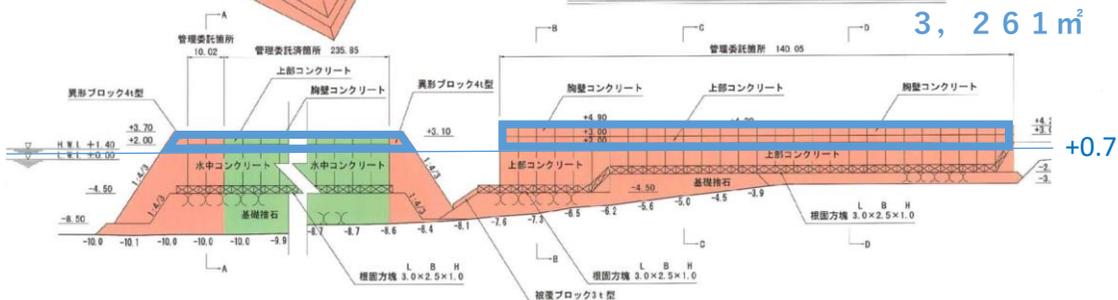


標準断面図 S=1/200 単位：m

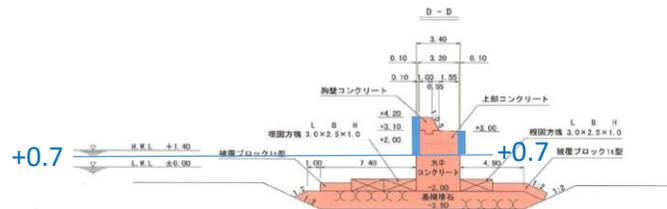


平面図 S=1/600 単位：m

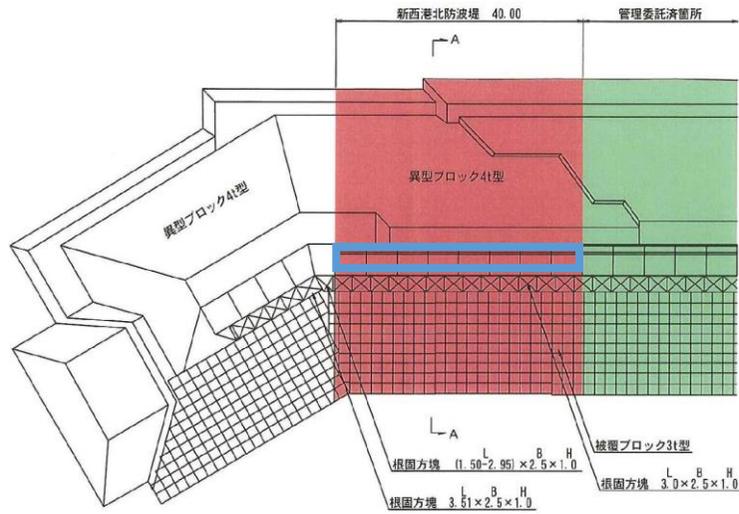


縦断面図 S=1/600 単位：m

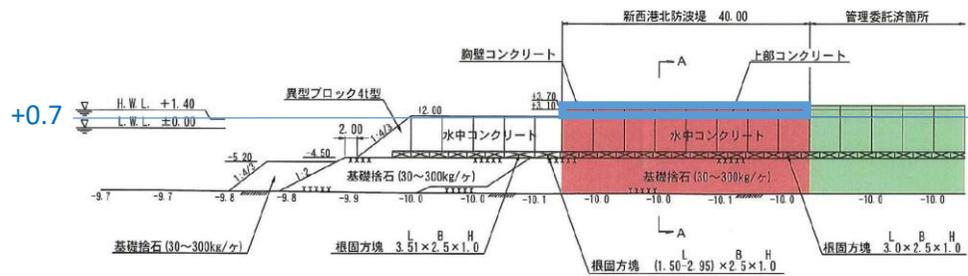

新西港北防波堤 40.00m

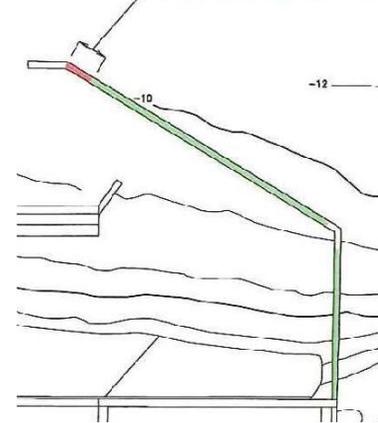

標準断面図 S=1/200 単位：m

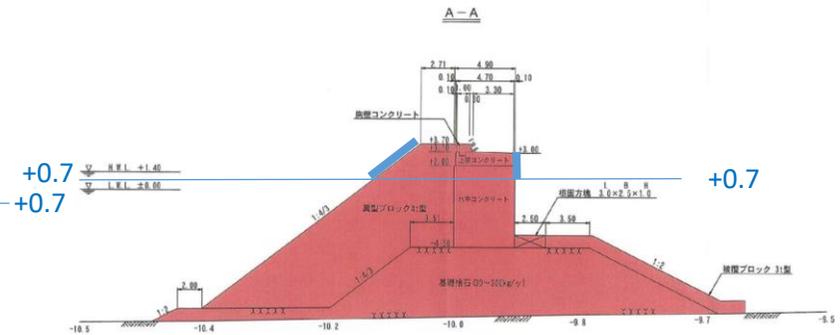

施設番号	C-1-1
施設名	本港-5.5m岸壁
施設種類	係留
構造形式	重力式・矢板式


平面図 S=1/600


4, 239m²




縦断面図 S/H=1/600
S/V=1/300

475m²

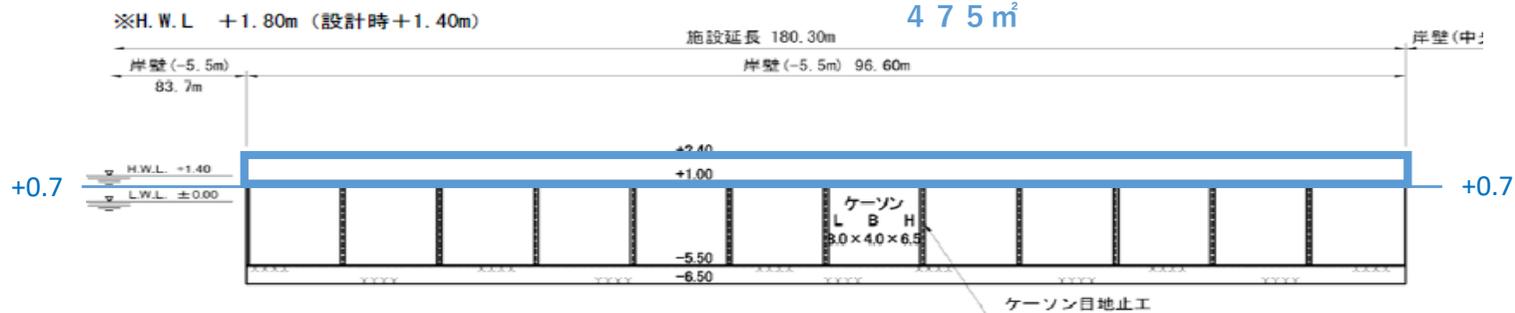

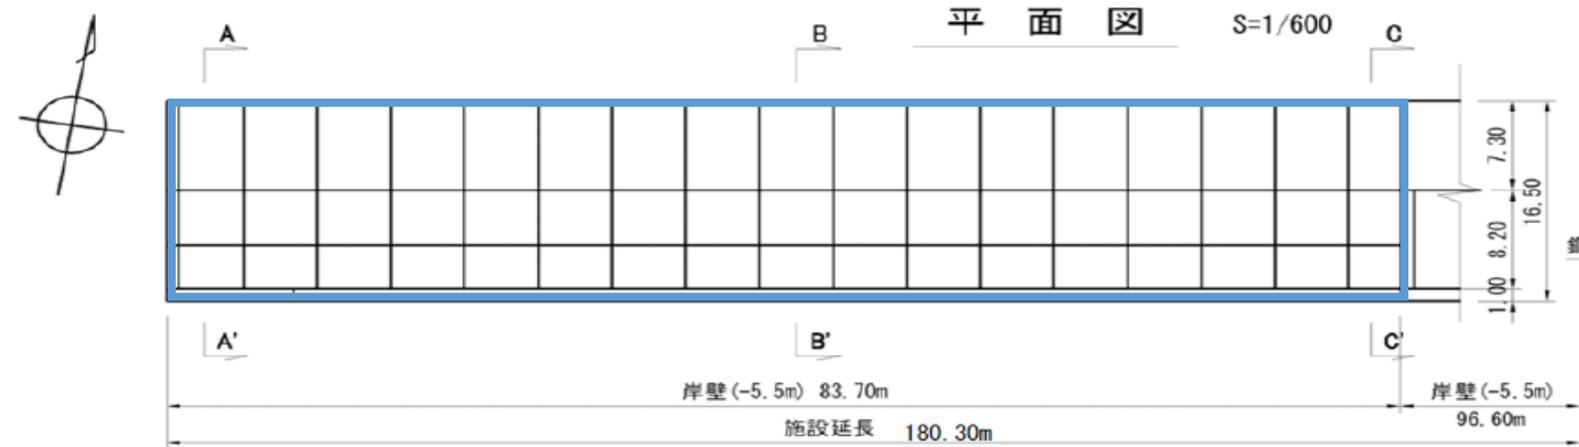


測点	180.30	180.00	170.00	160.00	150.00	140.00	130.00	120.00	110.00	100.00	96.60
----	--------	--------	--------	--------	--------	--------	--------	--------	--------	--------	-------

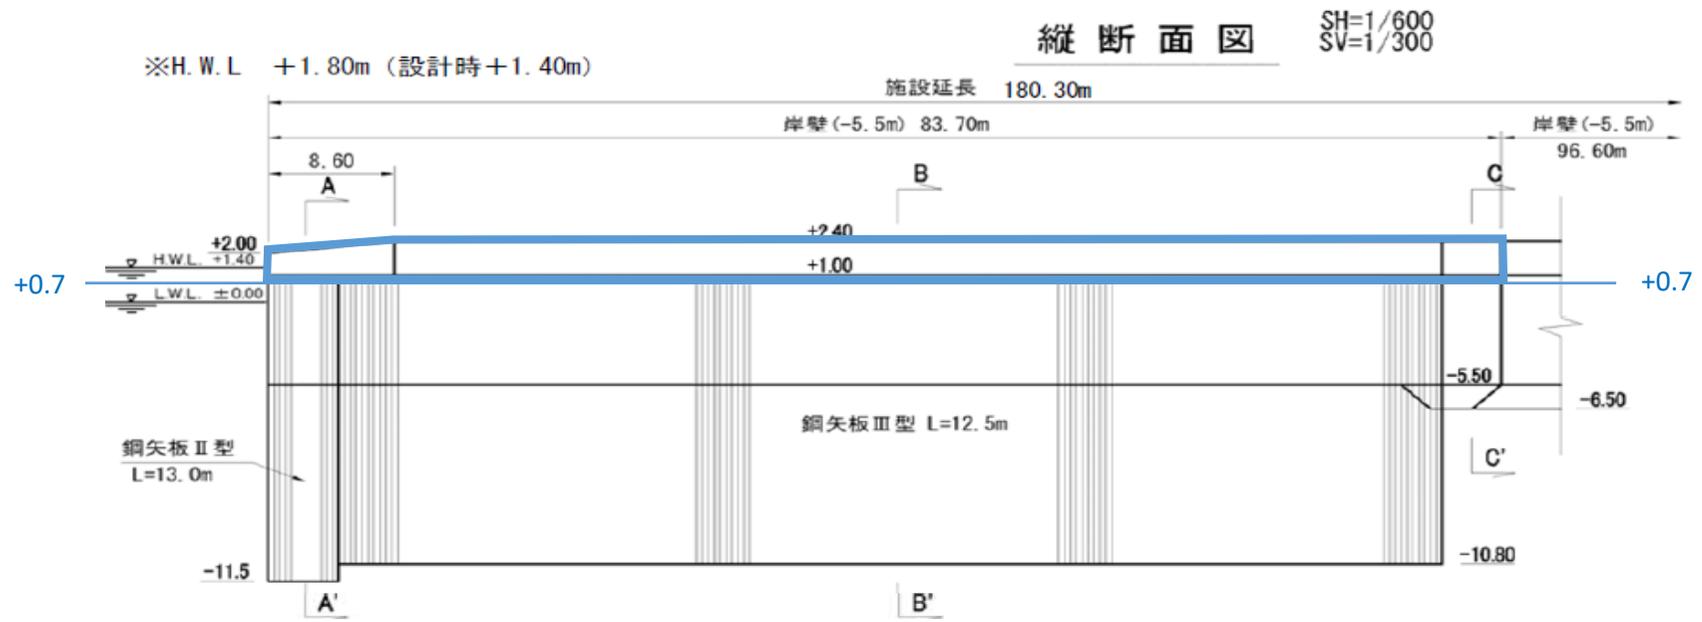


施設番号	C-1-2
施設名	本港中央埠頭-4.5m岸壁
施設種類	係留
構造形式	矢板式

平面図 S=1/400 単位：m

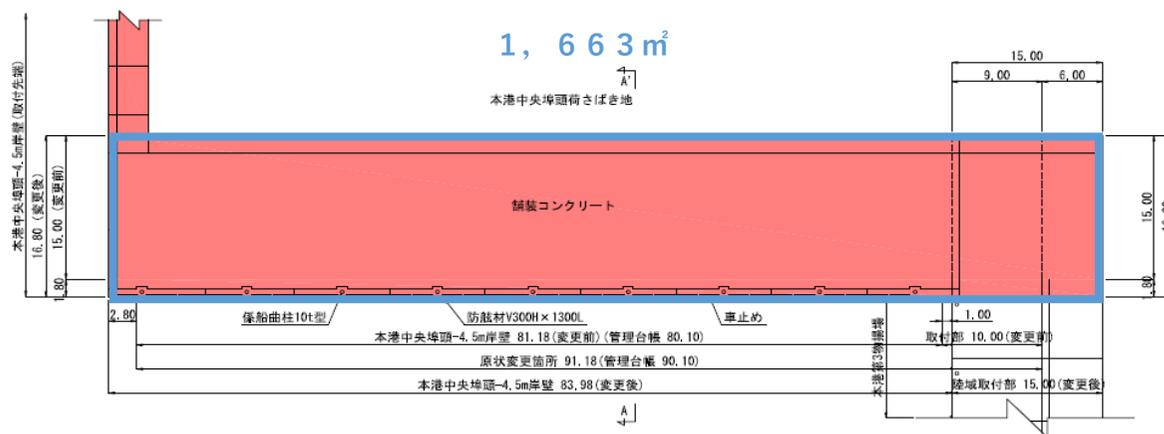


縦断面図 H=1/400 V=200 単位：m

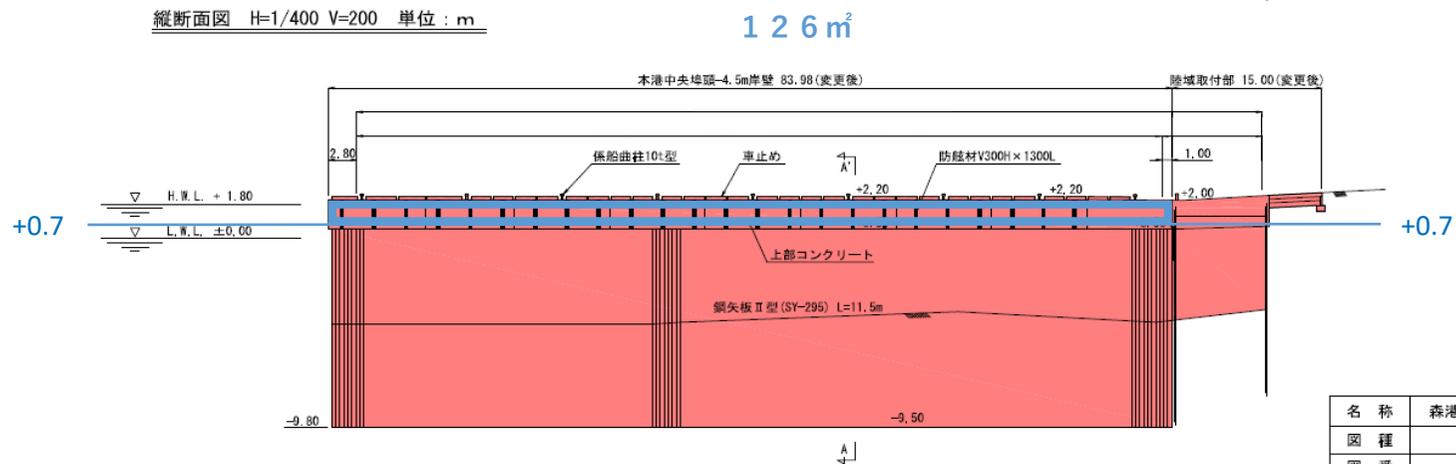

名称	森港 本港中央埠頭-4.5
図種	平面図・縦断面図
図番	全 25 葉の内 18 4

施設番号	C-1-3
施設名	本港中央埠頭-4.5m岸壁取付先端
施設種類	係留
構造形式	矢板式

平面図 S=1/400 単位：m

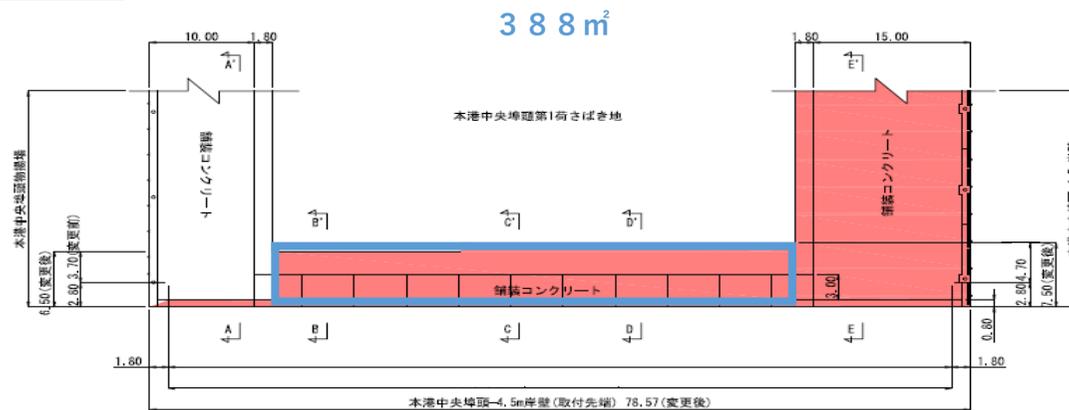

縦断面図 H=1/400 V=200 単位：m

