


5. 旧焼却施設解体範囲図

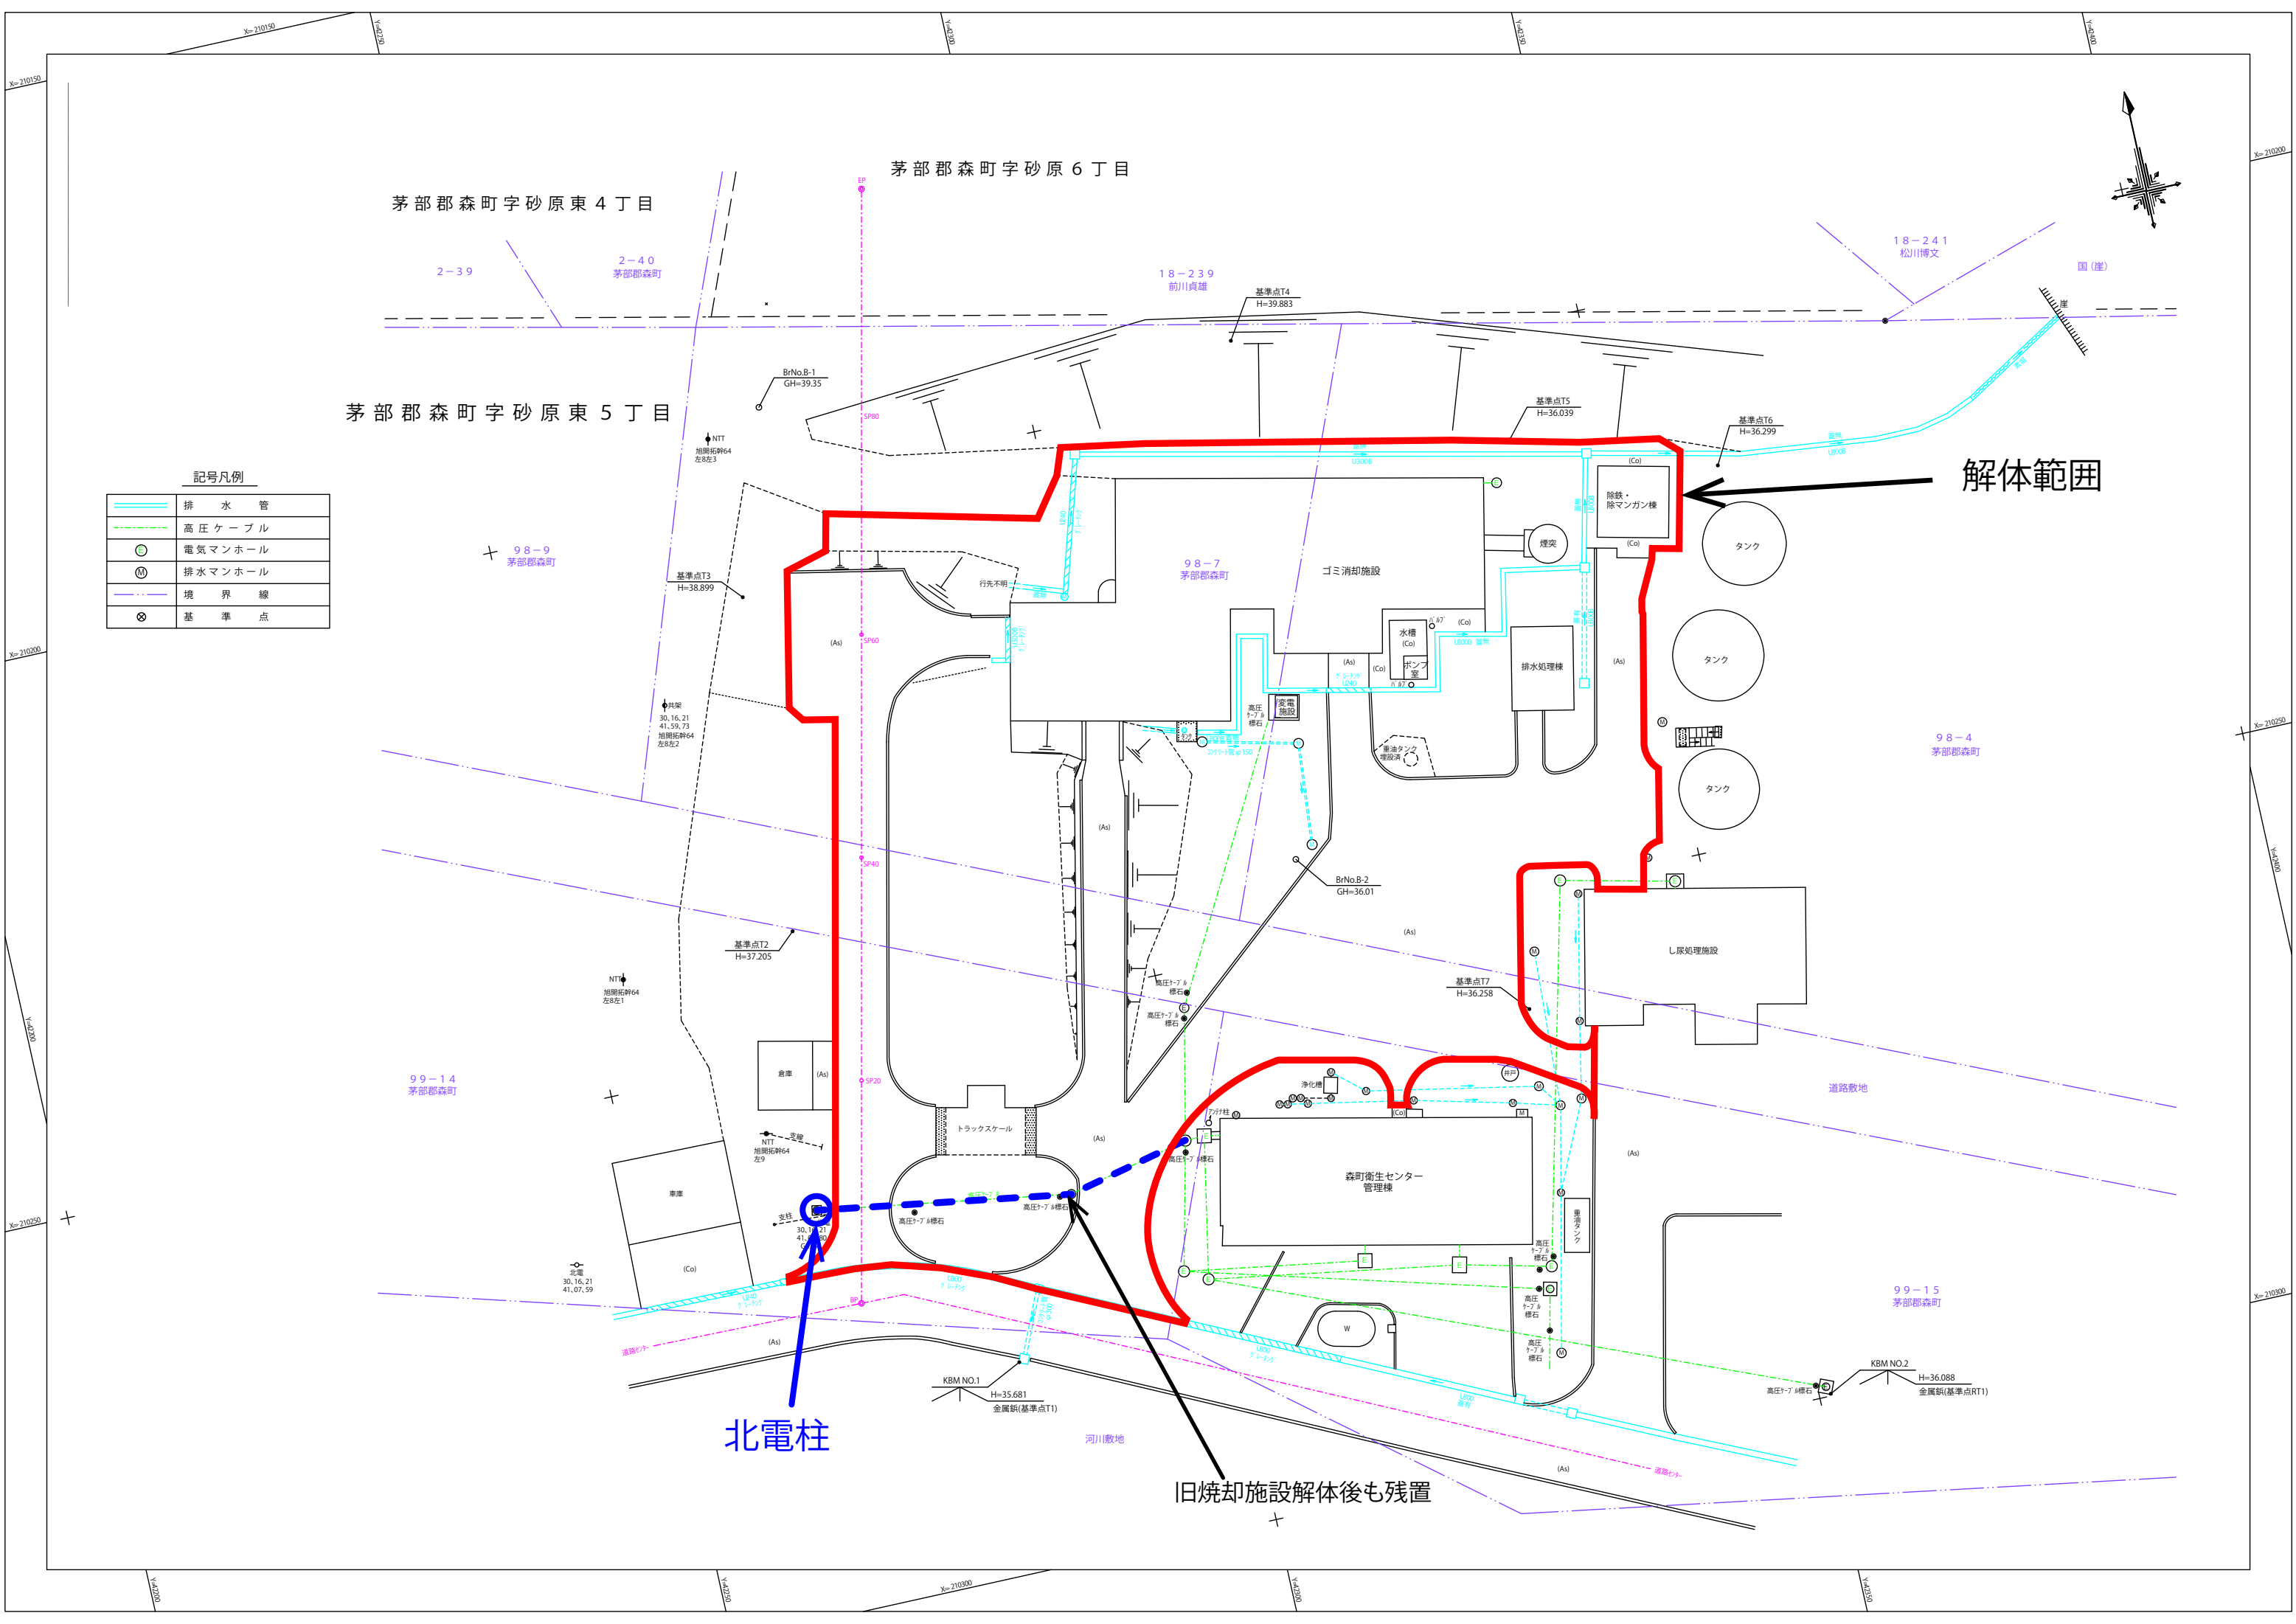

茅部郡森町字砂原 6 丁目

茅部郡森町字砂原 東 4 丁目

茅部郡森町字砂原 東 5 丁目

解体範囲

記号凡例

	排水 管
	高 圧 ケーブル
	電 気 マンホール
	排 水 マンホール
	境 界 線
	基 準 点

98-9
茅部郡森町

基準点T3
H=38.899

NTT
左8左2

基準点T2
H=37.205

99-14
茅部郡森町

北電
30, 16, 21
41, 07, 59

北電柱

KBM NO.1
H=35.681
金属製(基準点T1)

河川敷地

旧焼却施設解体後も残置

18-239
前川貞雄

基準点T4
H=39.883

基準点T5
H=36.039

基準点T6
H=36.299

98-7
茅部郡森町

ゴミ 消 却 施 設

水 槽 (Co)

ボ ン プ (Co)

排 水 処 理 機 (As)

タンク

タンク

タンク

98-4
茅部郡森町

し尿処理施設

道路敷地

99-15
茅部郡森町

KBM NO.2
H=36.088
金属製(基準点RT1)

森町衛生センター
管理棟

倉庫 (As)

倉庫 (Co)

トラックスケール

(As)



