


番号	内容・理由	年月日	設計	承認
△				
△				
△				
△				

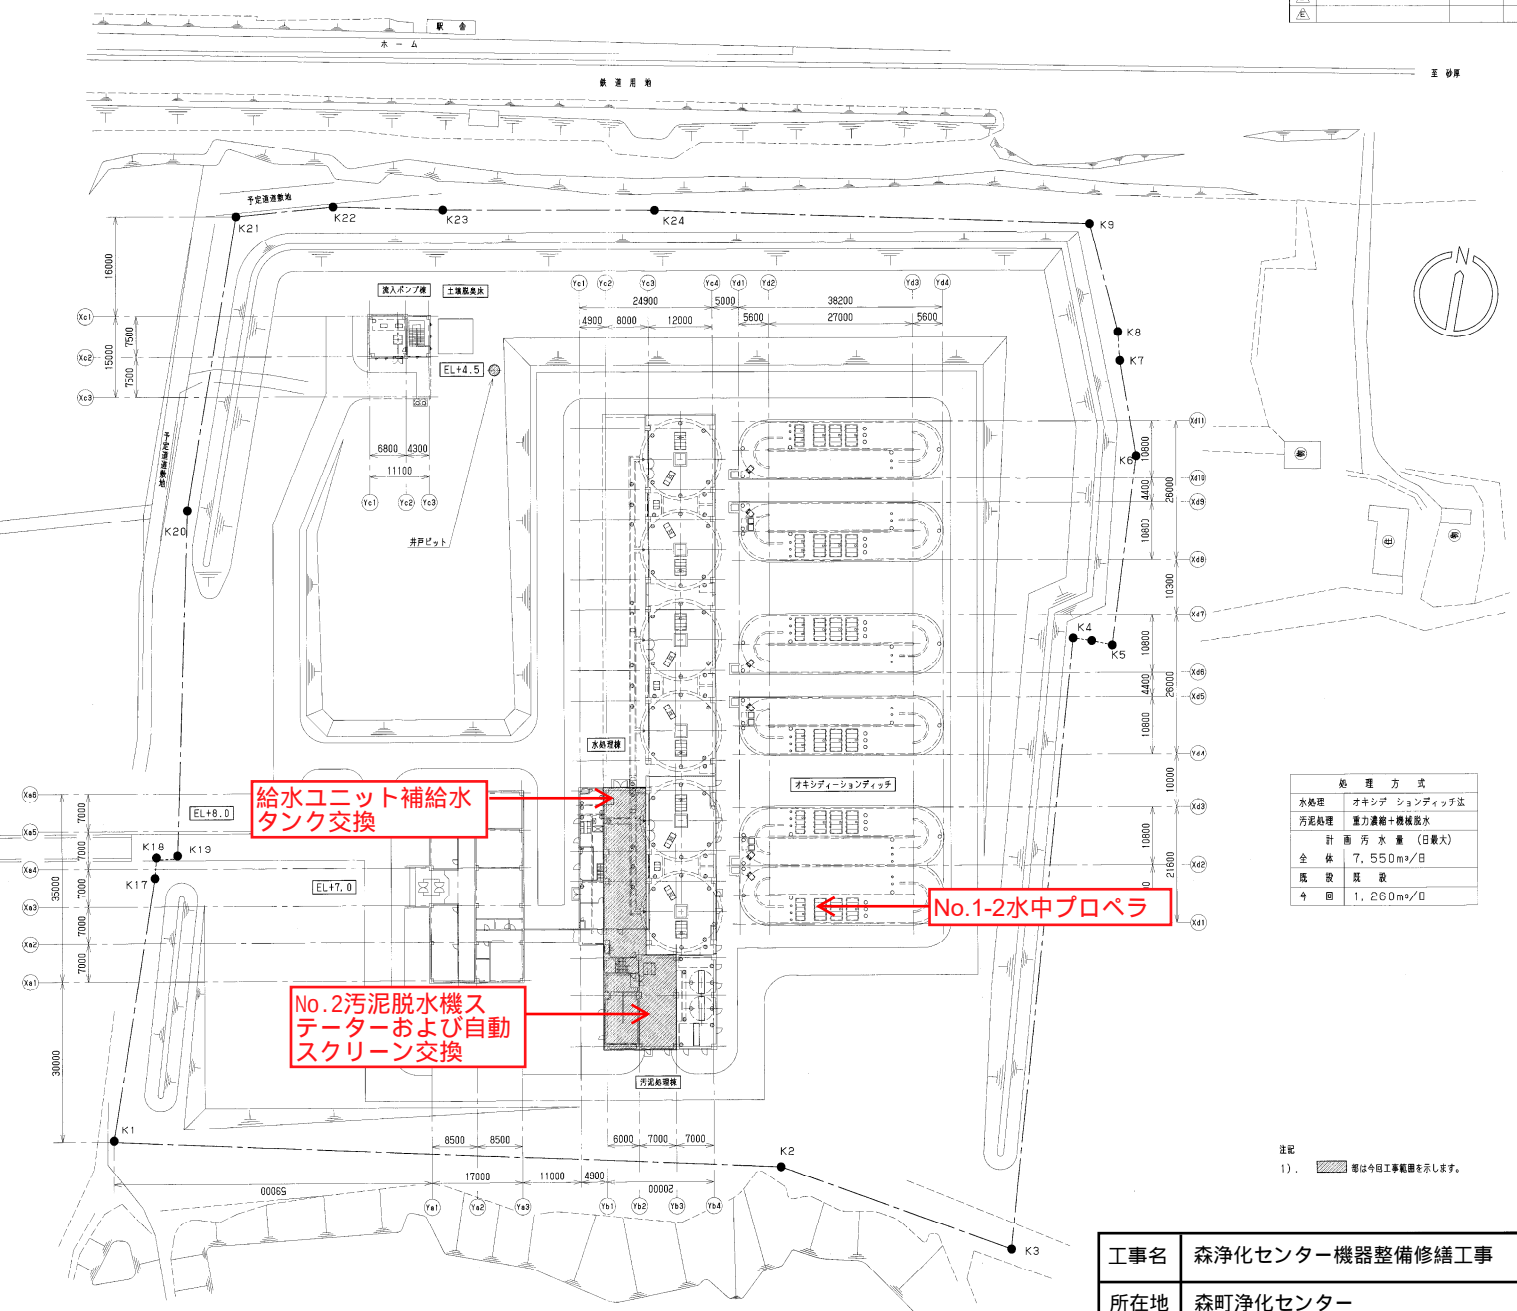


No.	X	Y	No.	X	Y
K1	-210.215.791	+30.326.406	K17	167.323	319.624
K2	182.625	447.076	K18	164.033	318.674
K3	183.883	491.435	K19	162.738	322.464
K4	071.455	488.673	K20	099.892	304.923
K5	070.313	476.291	K21	044.256	296.296
K6	034.948	489.118	K22	037.283	312.461
K7	018.891	460.862	K23	031.400	331.925
K8	-210.013.914	458.742	K24	019.405	370.030
K9	-209.996.315	447.686			

処理方式	
水処理	オキシデーションディグ法
汚泥処理	重力濃縮+機械脱水
計画汚水量(日最大)	
全体	7,550m ³ /日
底設	底設
今回	1,260m ³ /日

注記
1). 〇 等は今回工事範囲を示します。


工事名	森浄化センター機器整備修繕工事		
所在地	森町浄化センター		
	配置平面図	図番	
	北海道茅部郡森町	001	

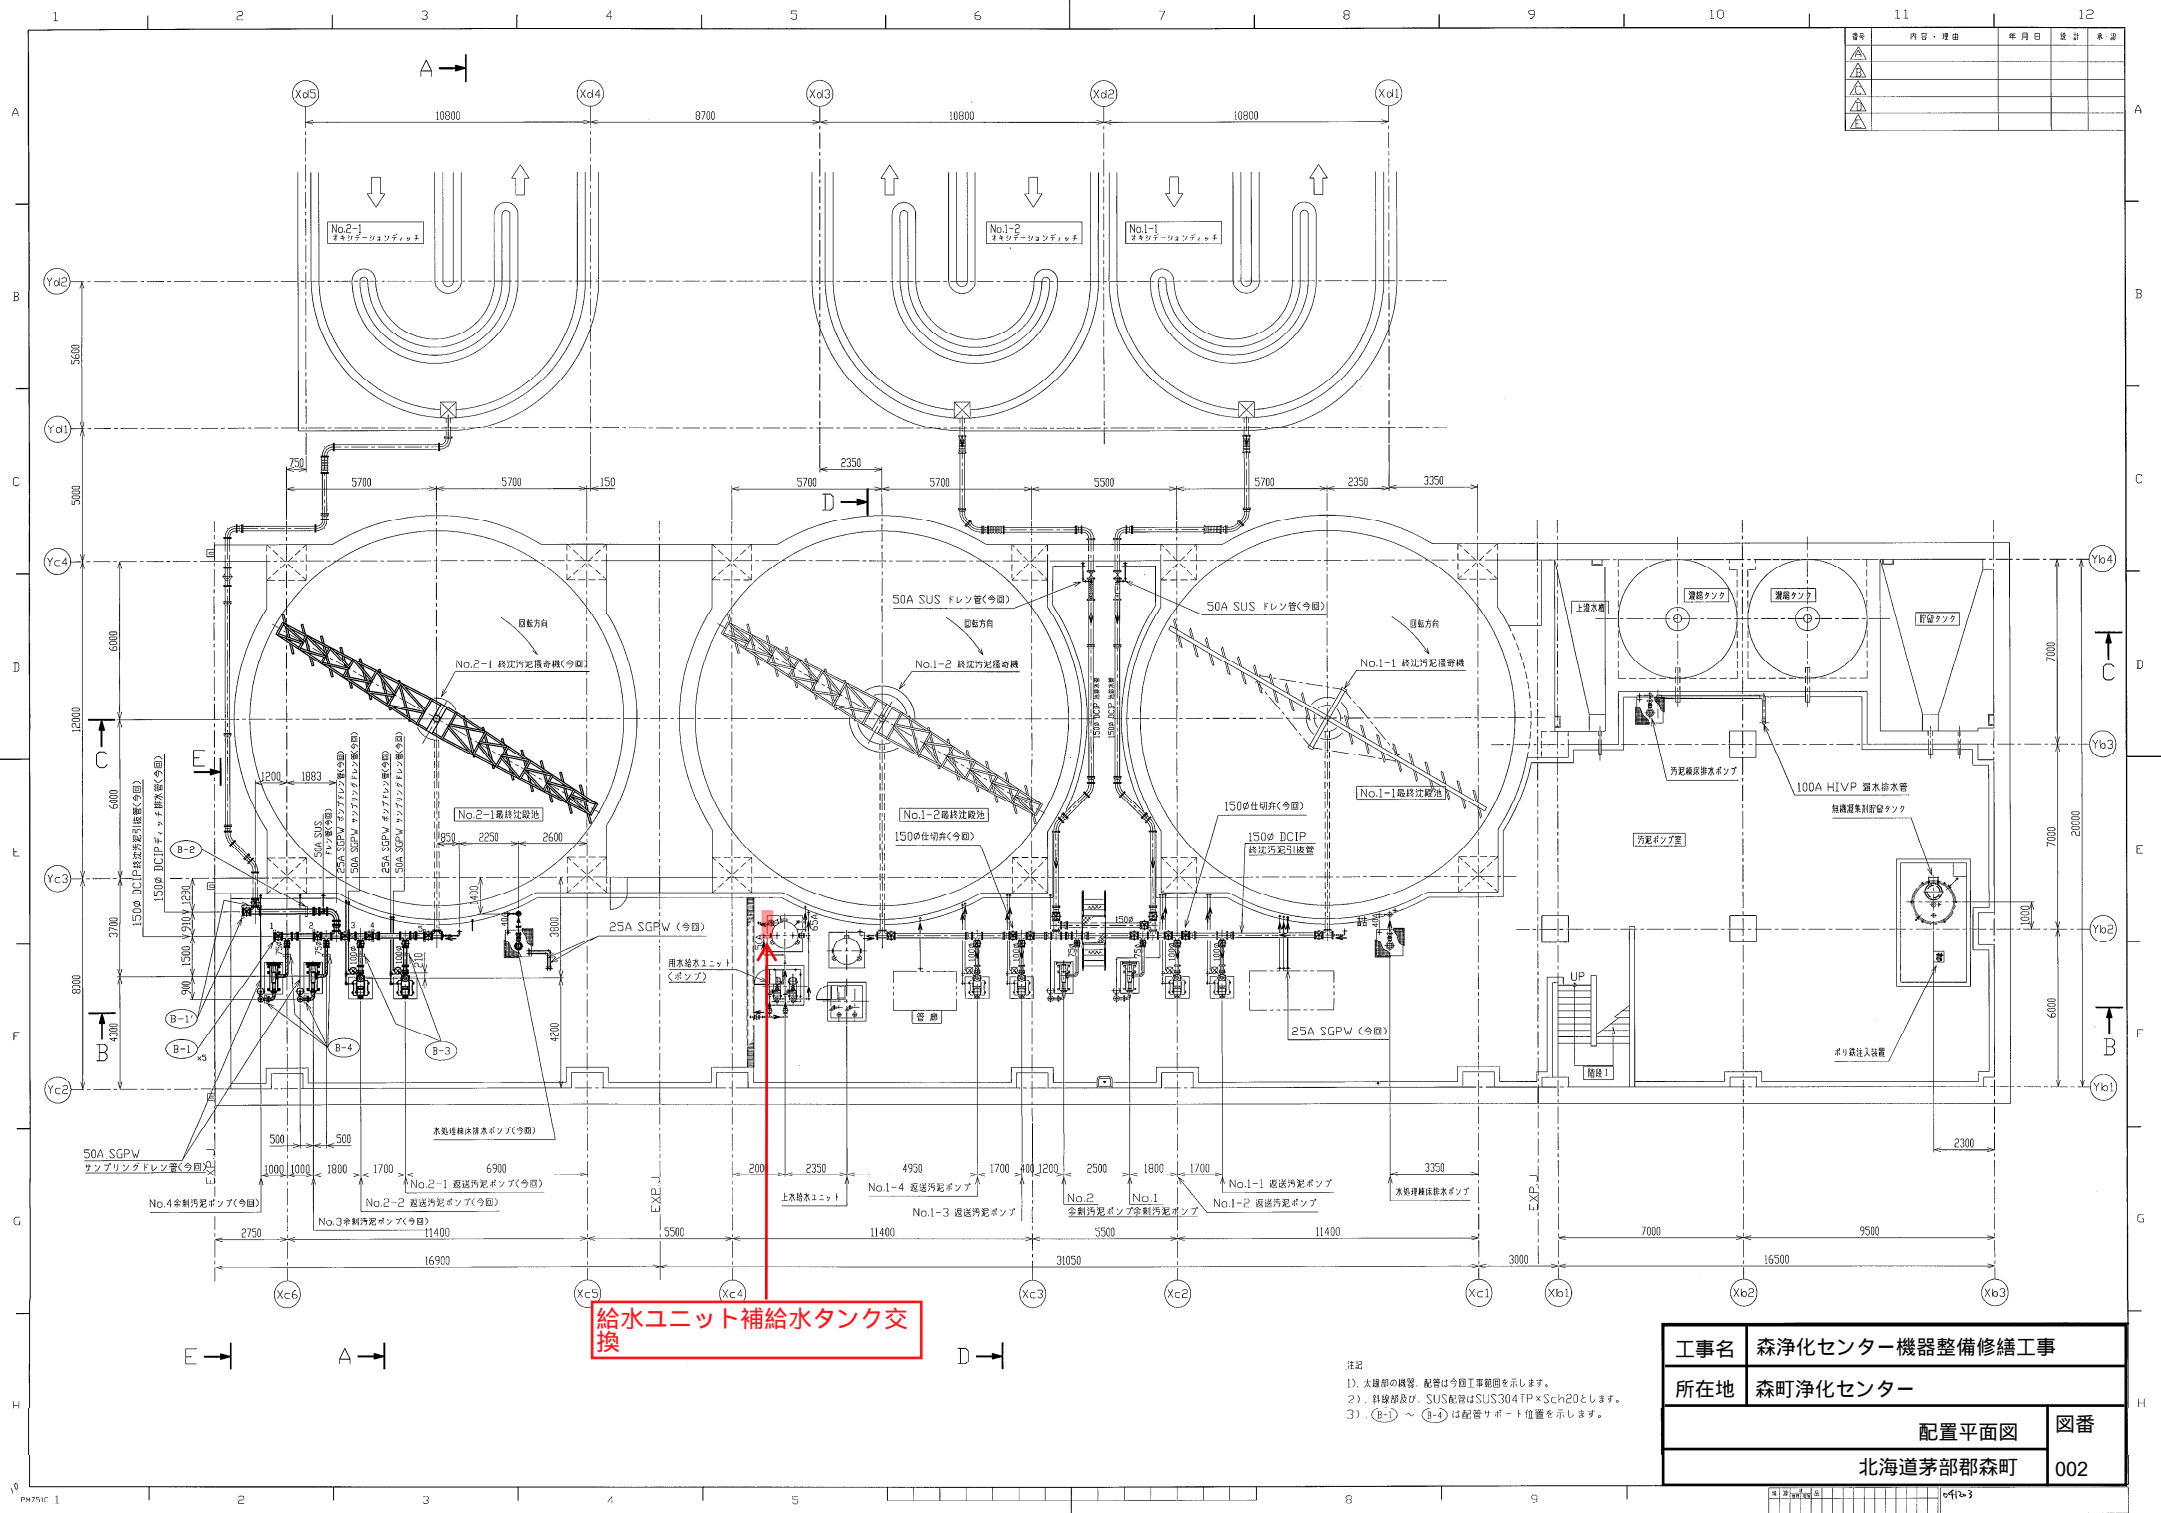

番号	内容・理由	年月日	設計	承認
△				
△				
△				
△				

工事名	森浄化センター機器整備修繕工事		
所在地	森町浄化センター		
配置平面図		図番	
北海道茅部郡森町		002	

注記
1). 太線部の機器、配管は今回工事範囲を示します。
2). 鉄線部及び、SUS配管はSUS304TP×Sch20とします。
3). (B-1) ~ (B-4) は配管サポート位置を示します。

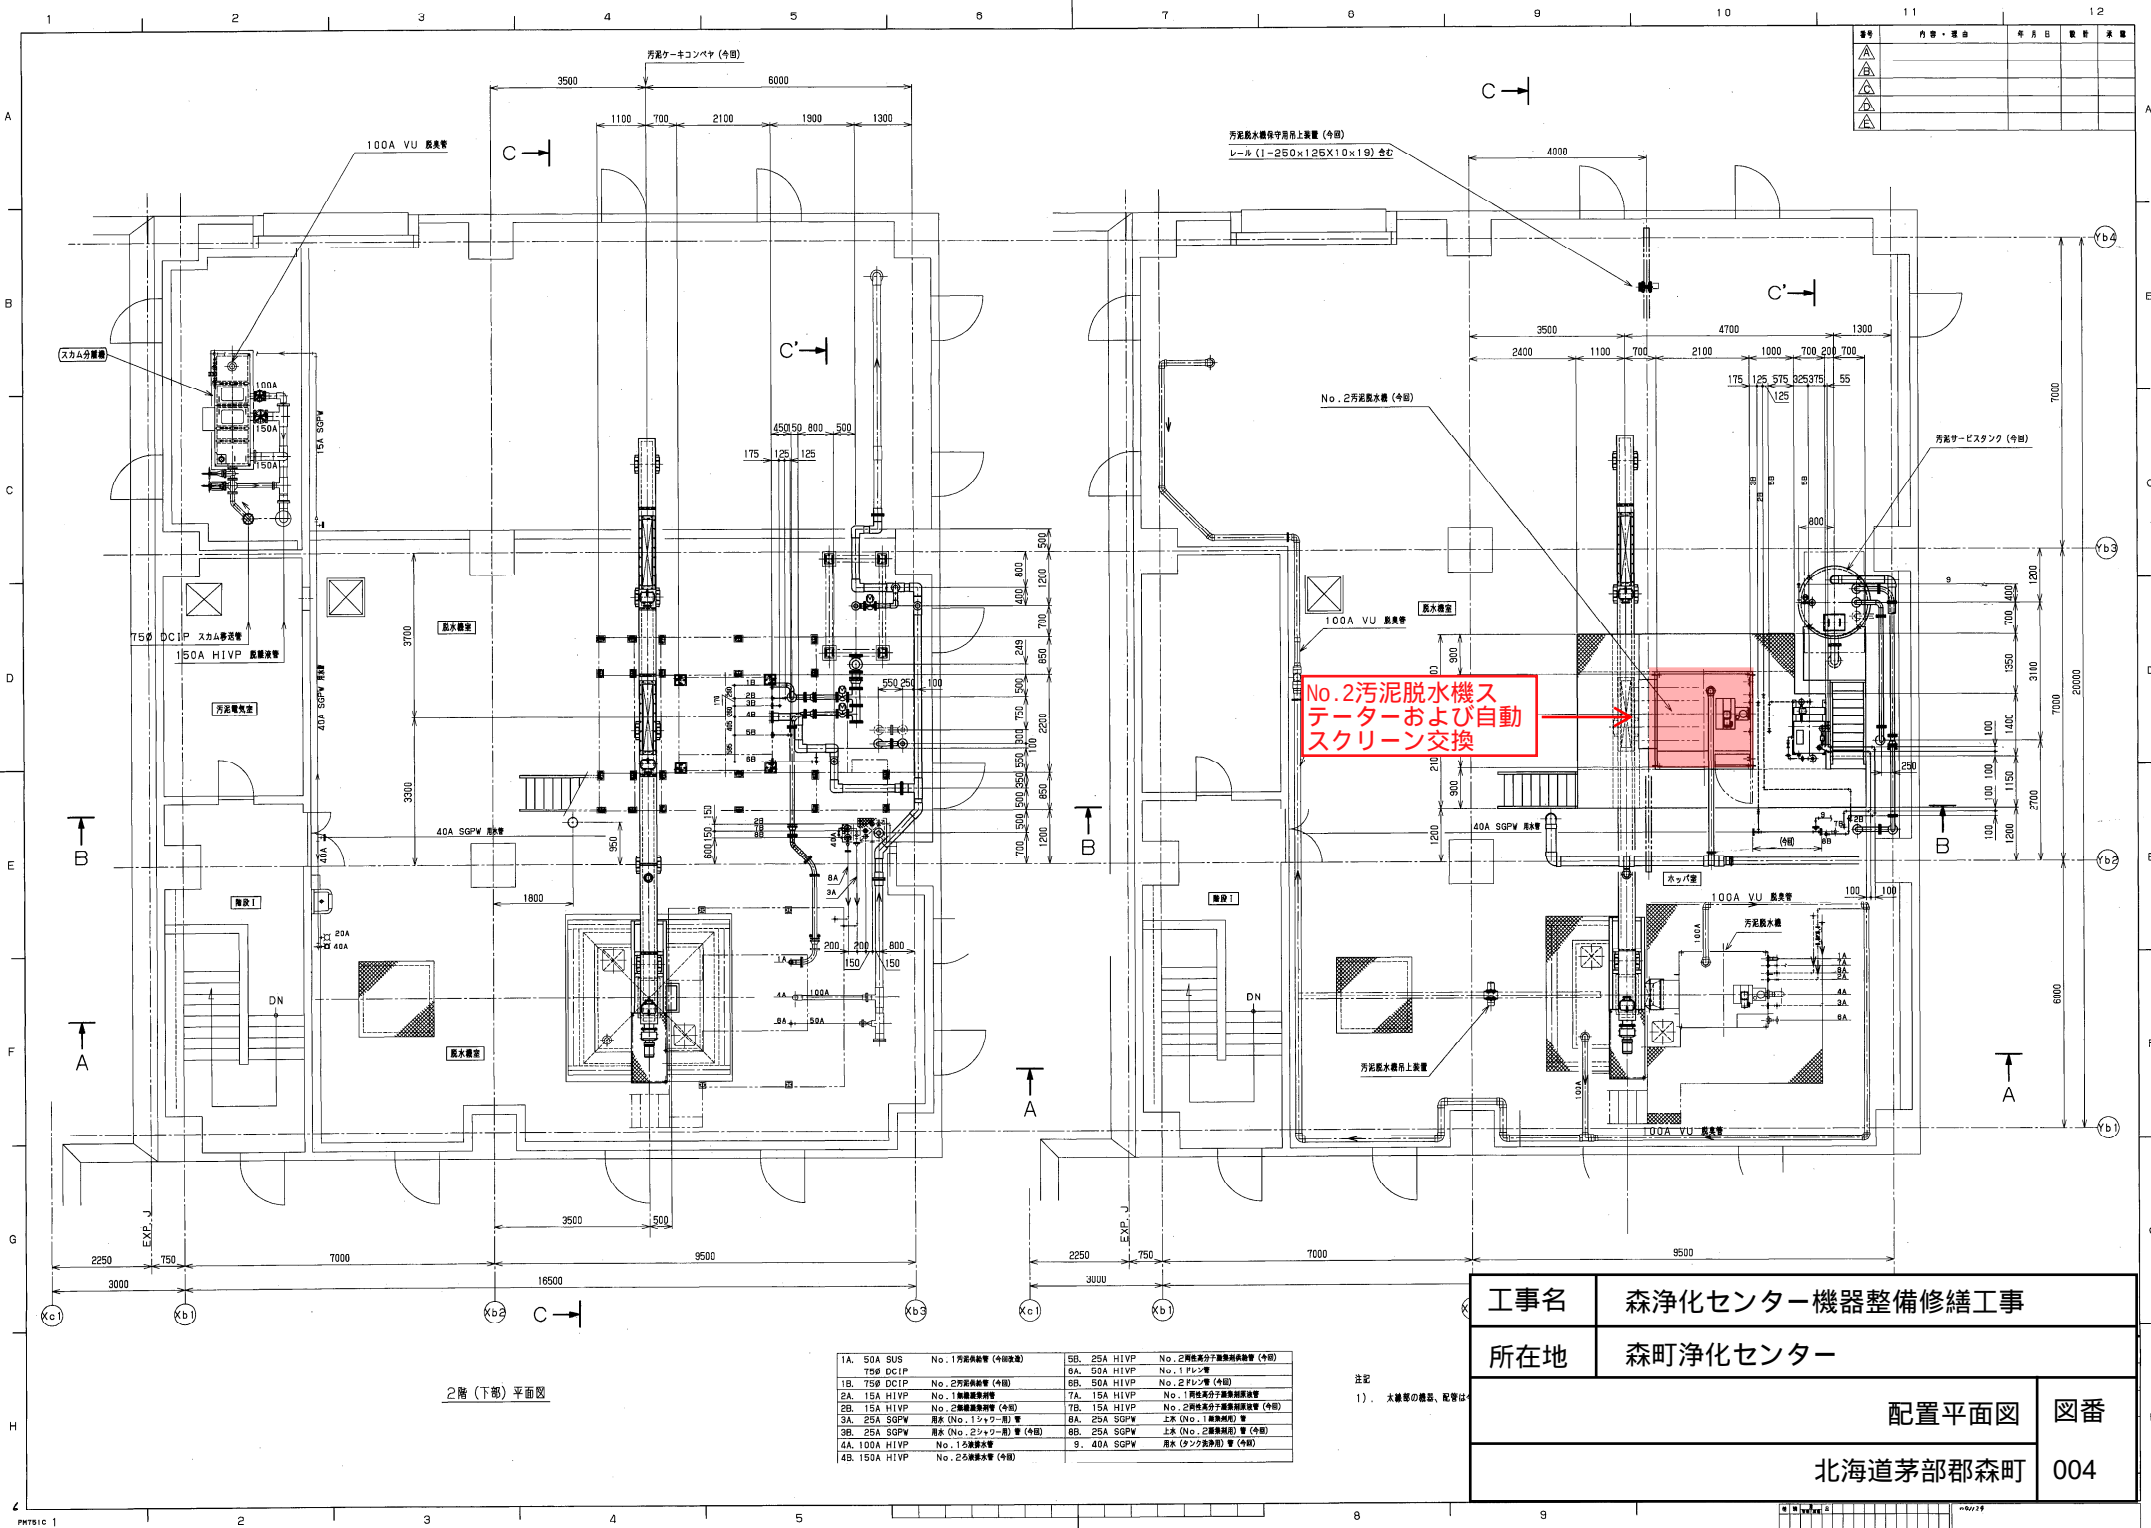

△				
△				
△				

工事名	森浄化センター機器整備修繕工事		
所在地	森町浄化センター		
配置平面図			図番
北海道茅部郡森町			004


注記
1). 大體の機器、配管は

2階 (下部) 平面図