


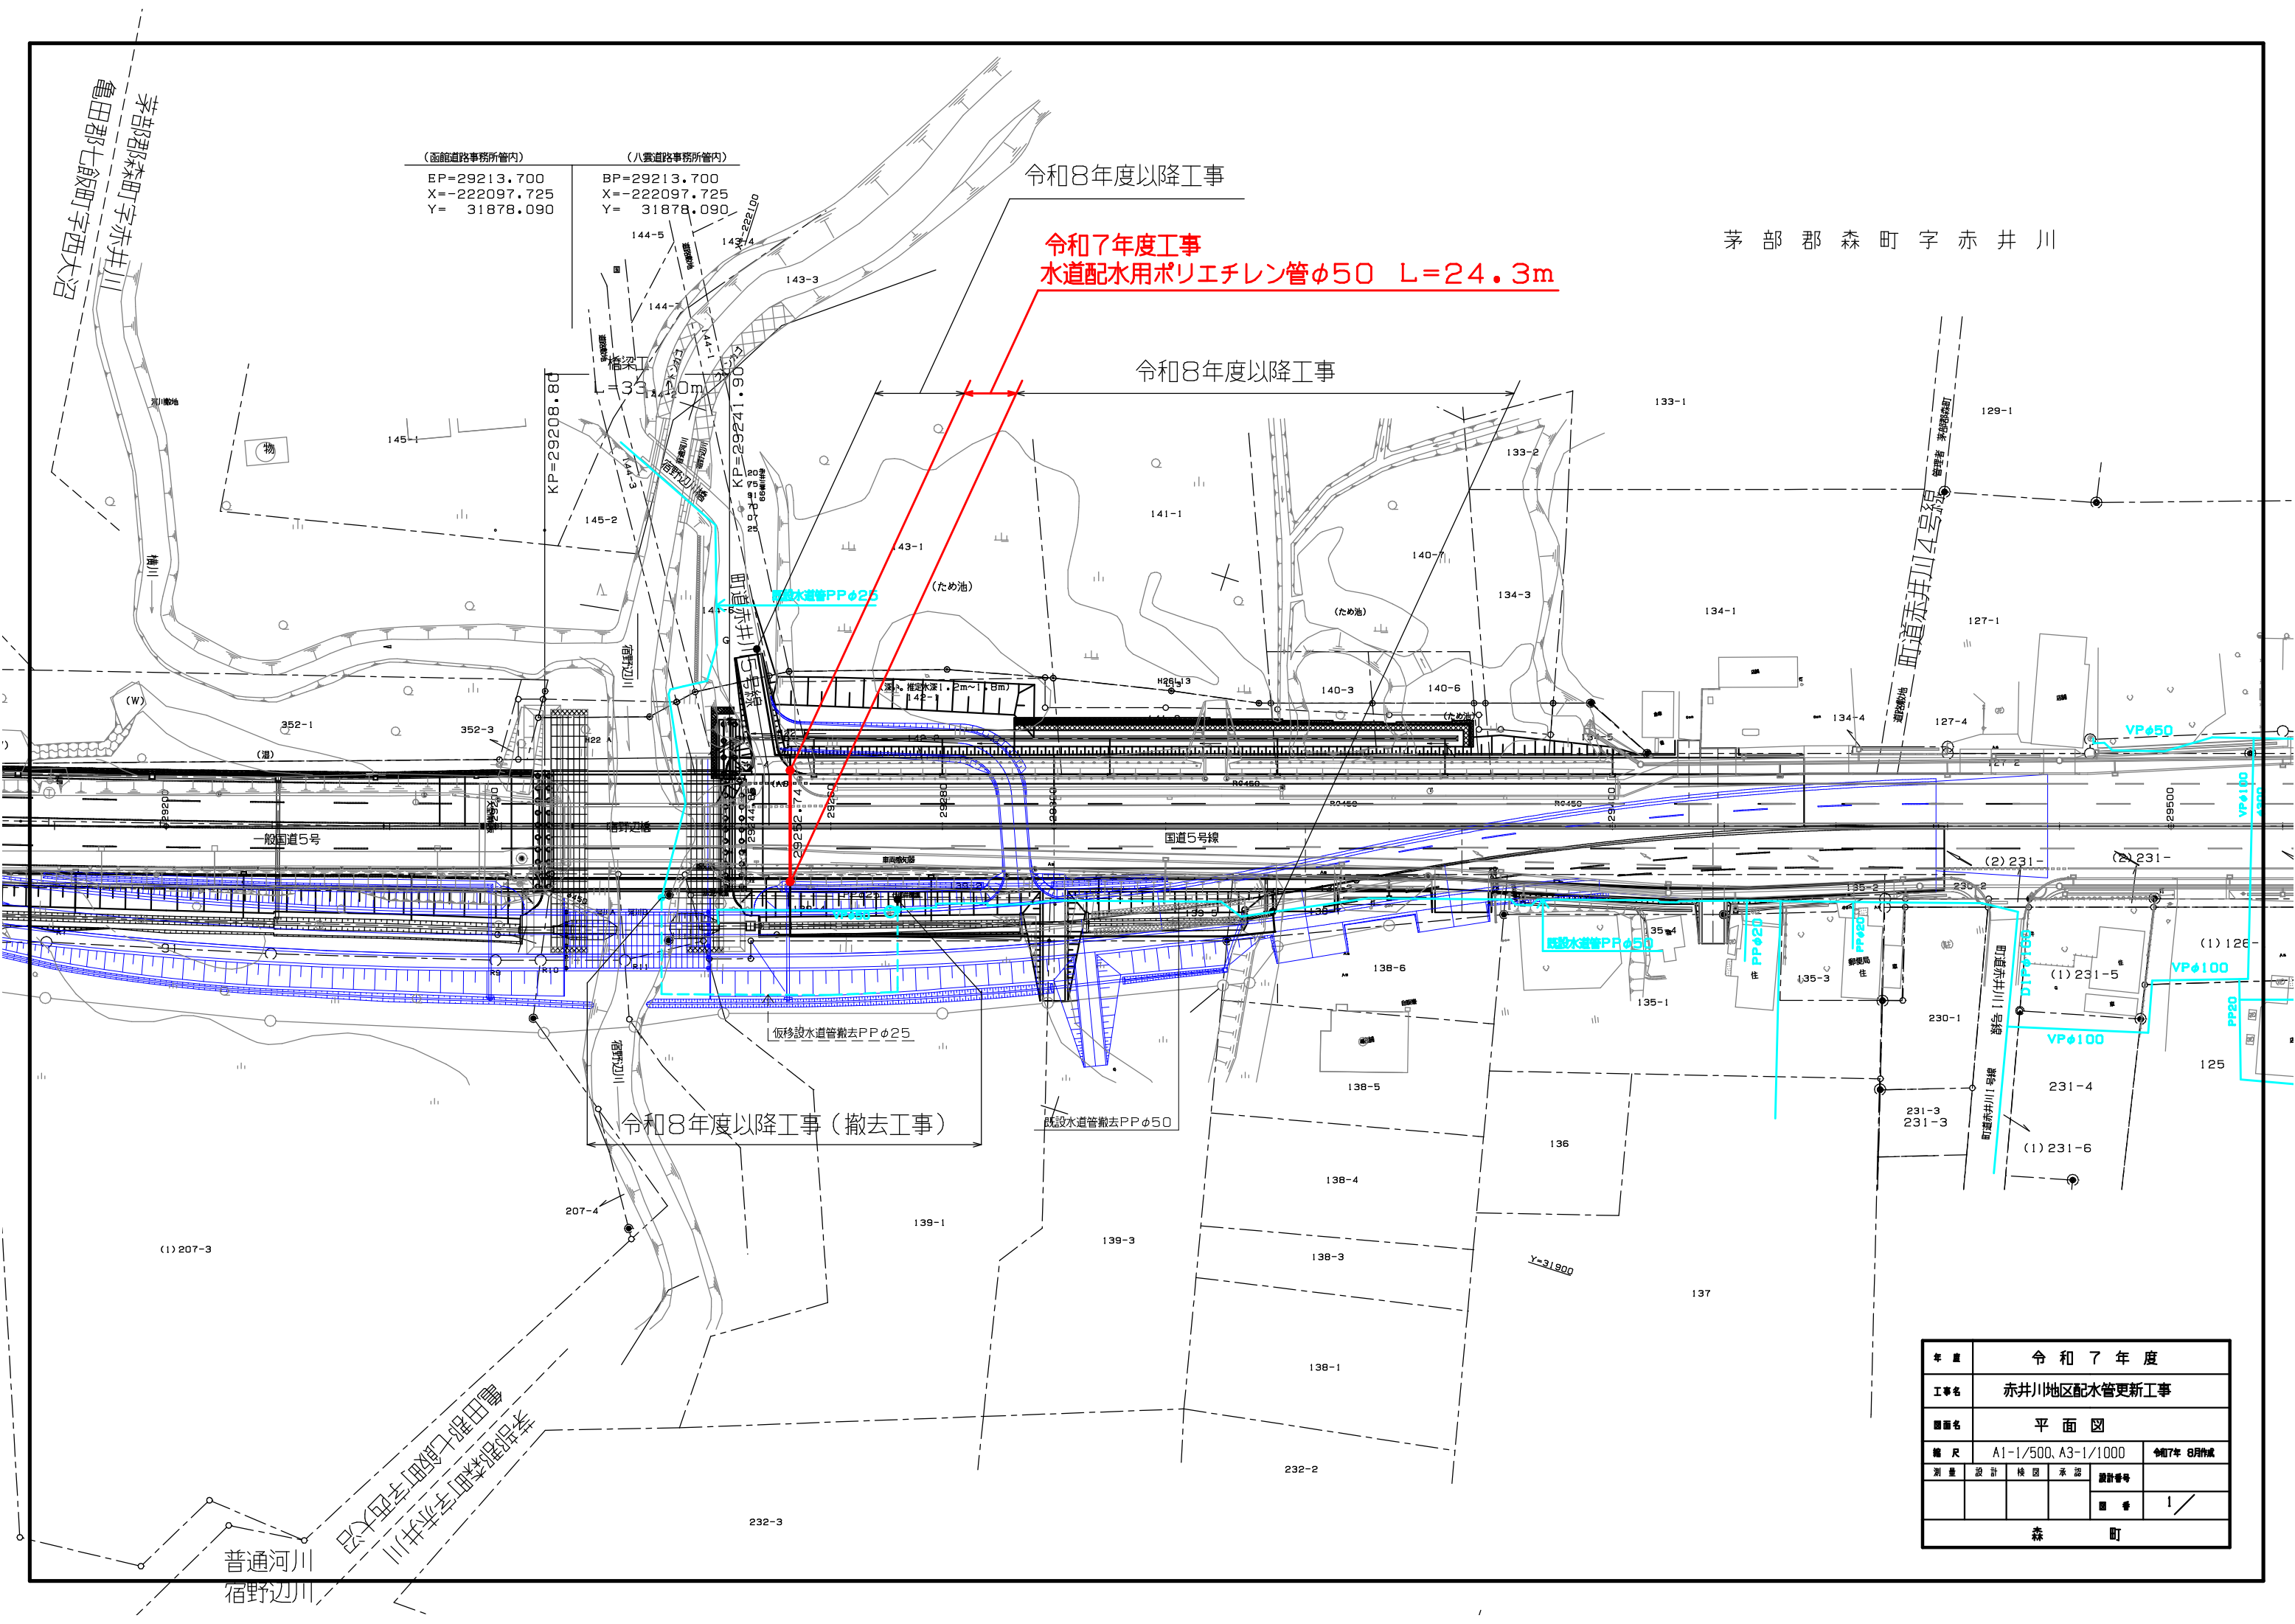

茅 部 郡 森 町 字 赤 井 川

年 度	令 和 7 年 度		
工 事 名	赤井川地区配水管更新工事		
図 面 名	平 面 図		
縮 尺	A1-1/500, A3-1/1000	令和7年 8月作成	
測 量	設 計	検 図	承 認
		設 計 番 号	
		図 番	1 /
森 町			

