




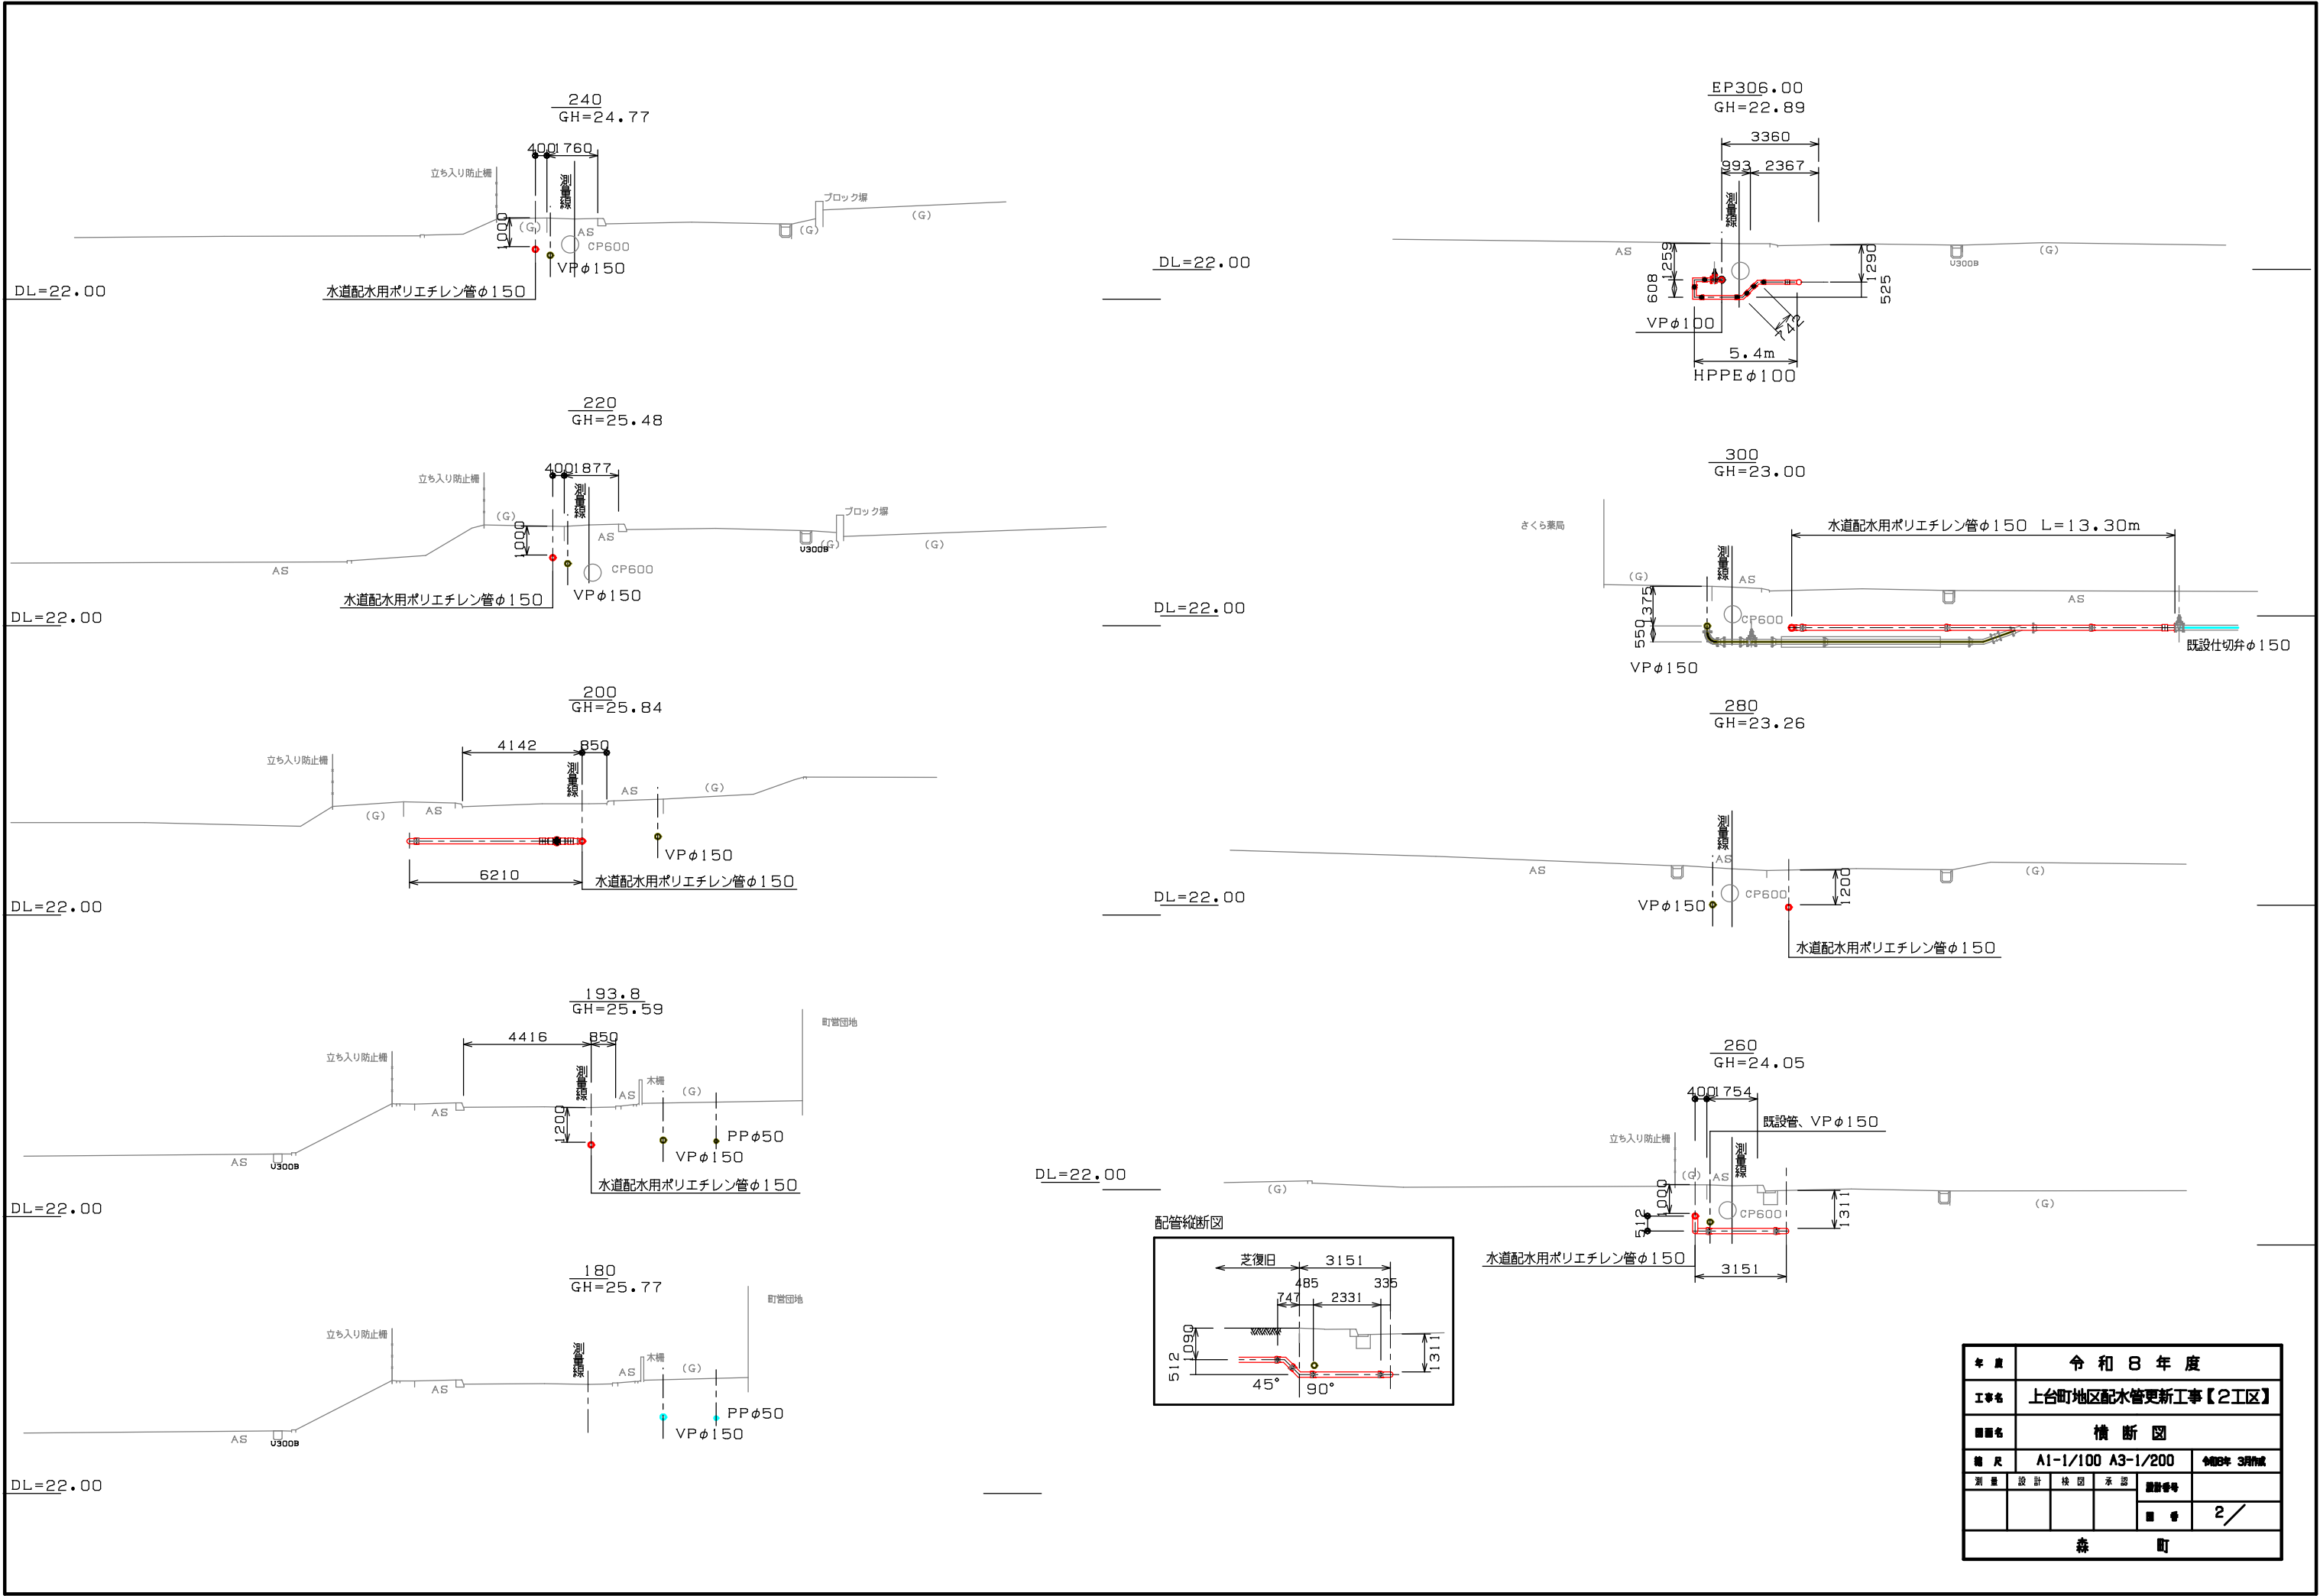




年度	令和8年度			
工事名	上台町地区配水管更新工事【2工区】			
図面名	横断面図			
縮尺	A1-1/100	A3-1/200	令和8年3月作成	
測量	設計	検図	承認	図番
				2/
森町				

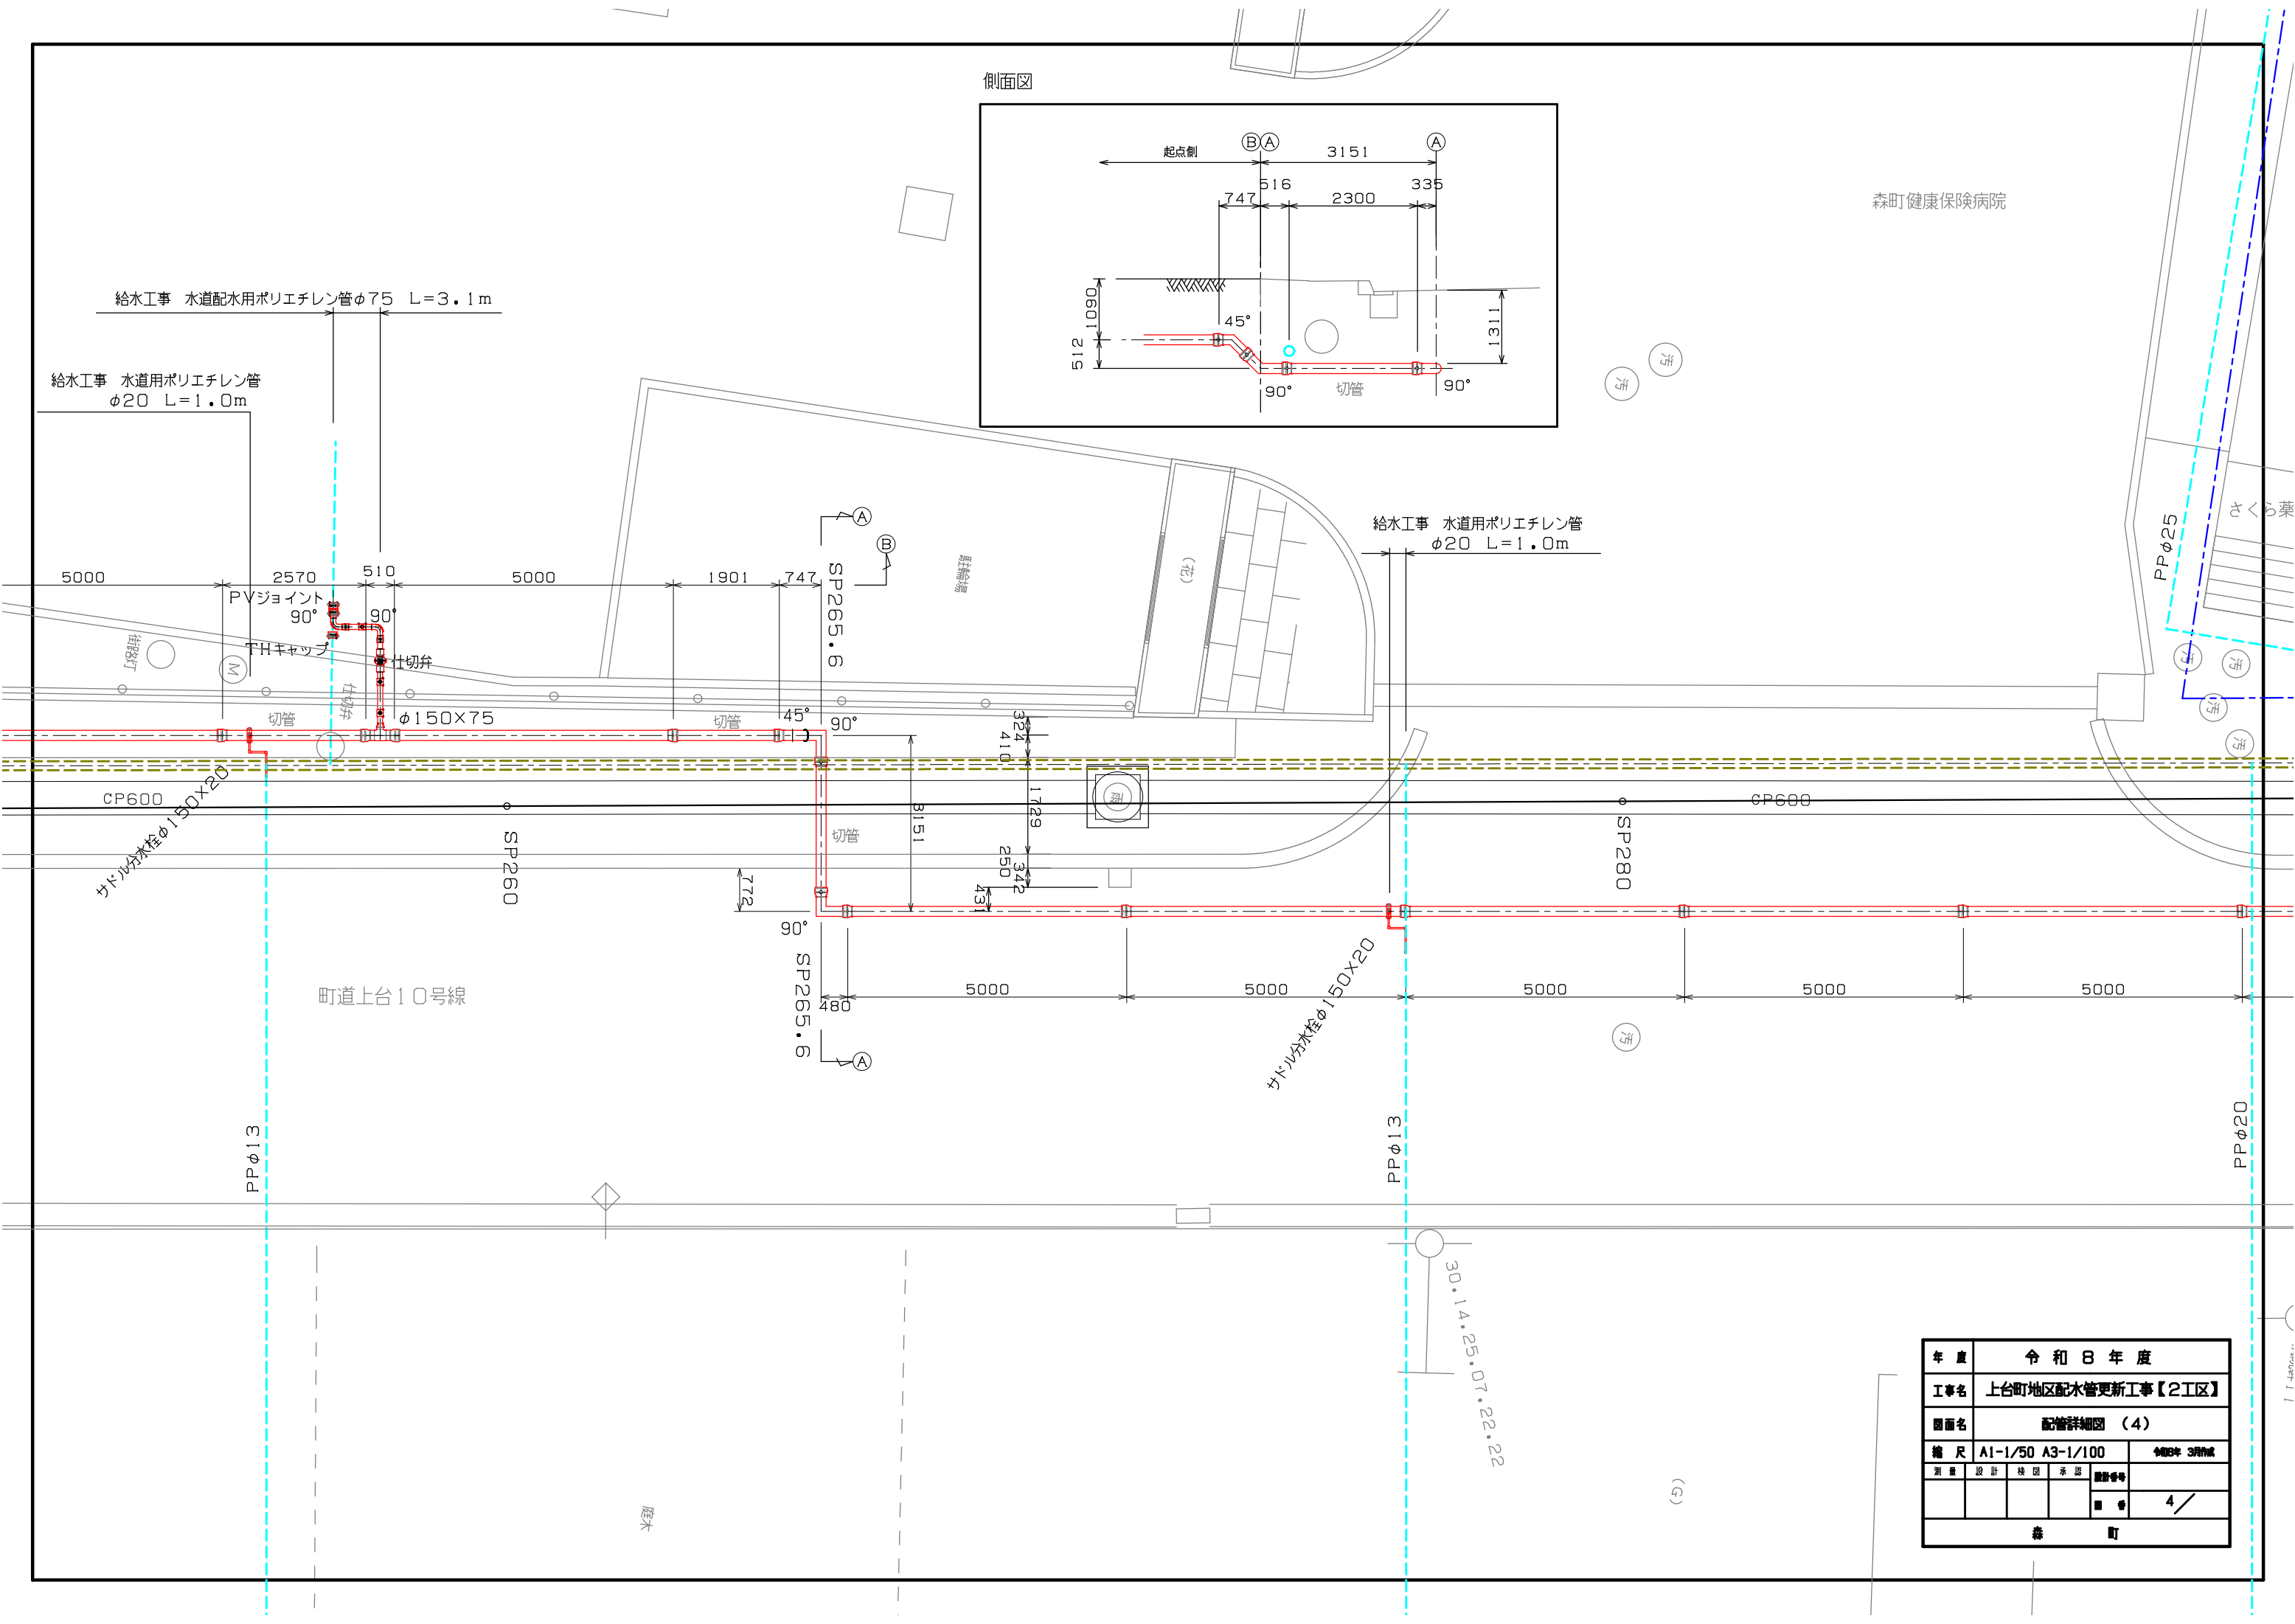





側面図

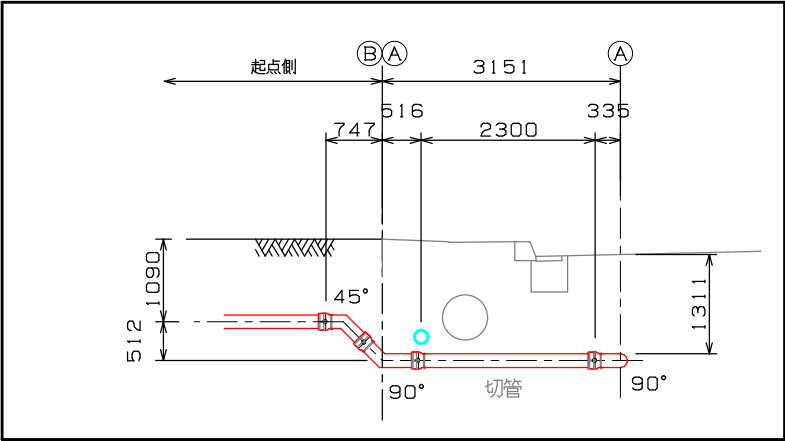

年度	令和8年度			
工事名	上台町地区配水管更新工事【2工区】			
図面名	配管詳細図 (4)			
縮尺	A1-1/50 A3-1/100	令和8年 3月作成		
測量	設計	検図	承認	図面番号
				■ 香 4 /
森 町				

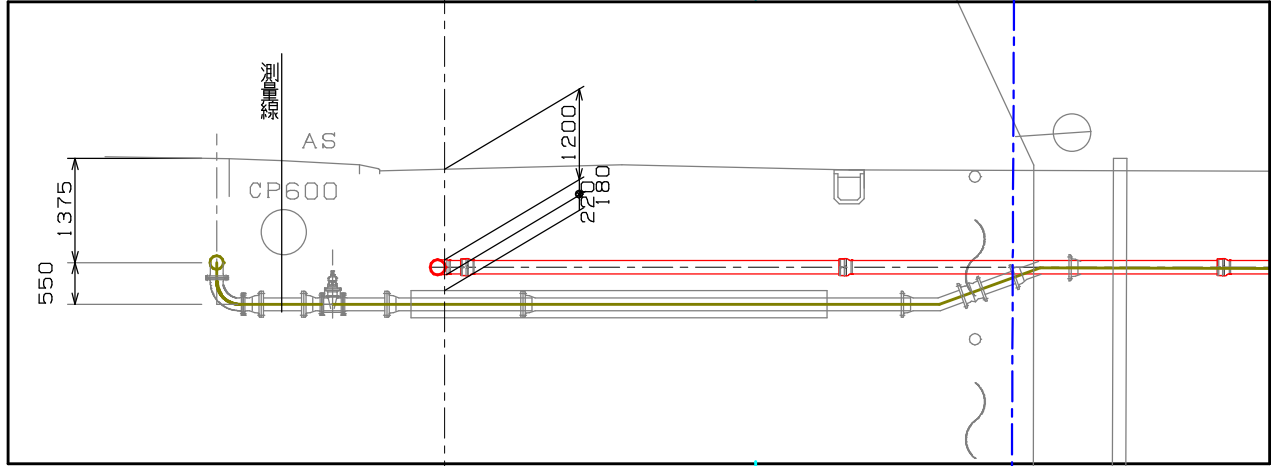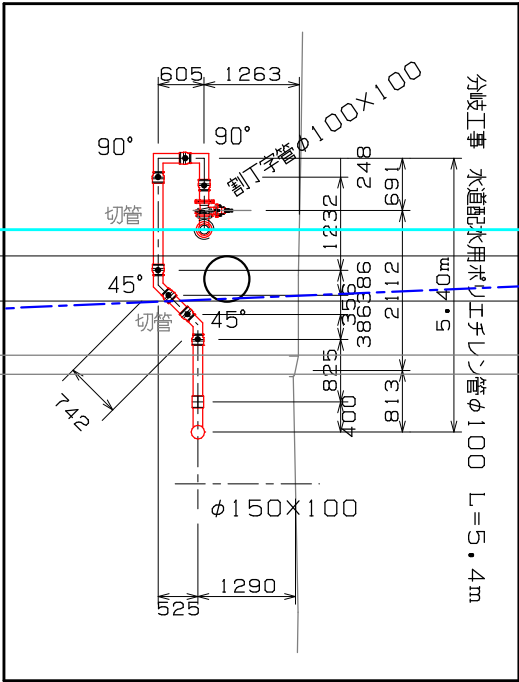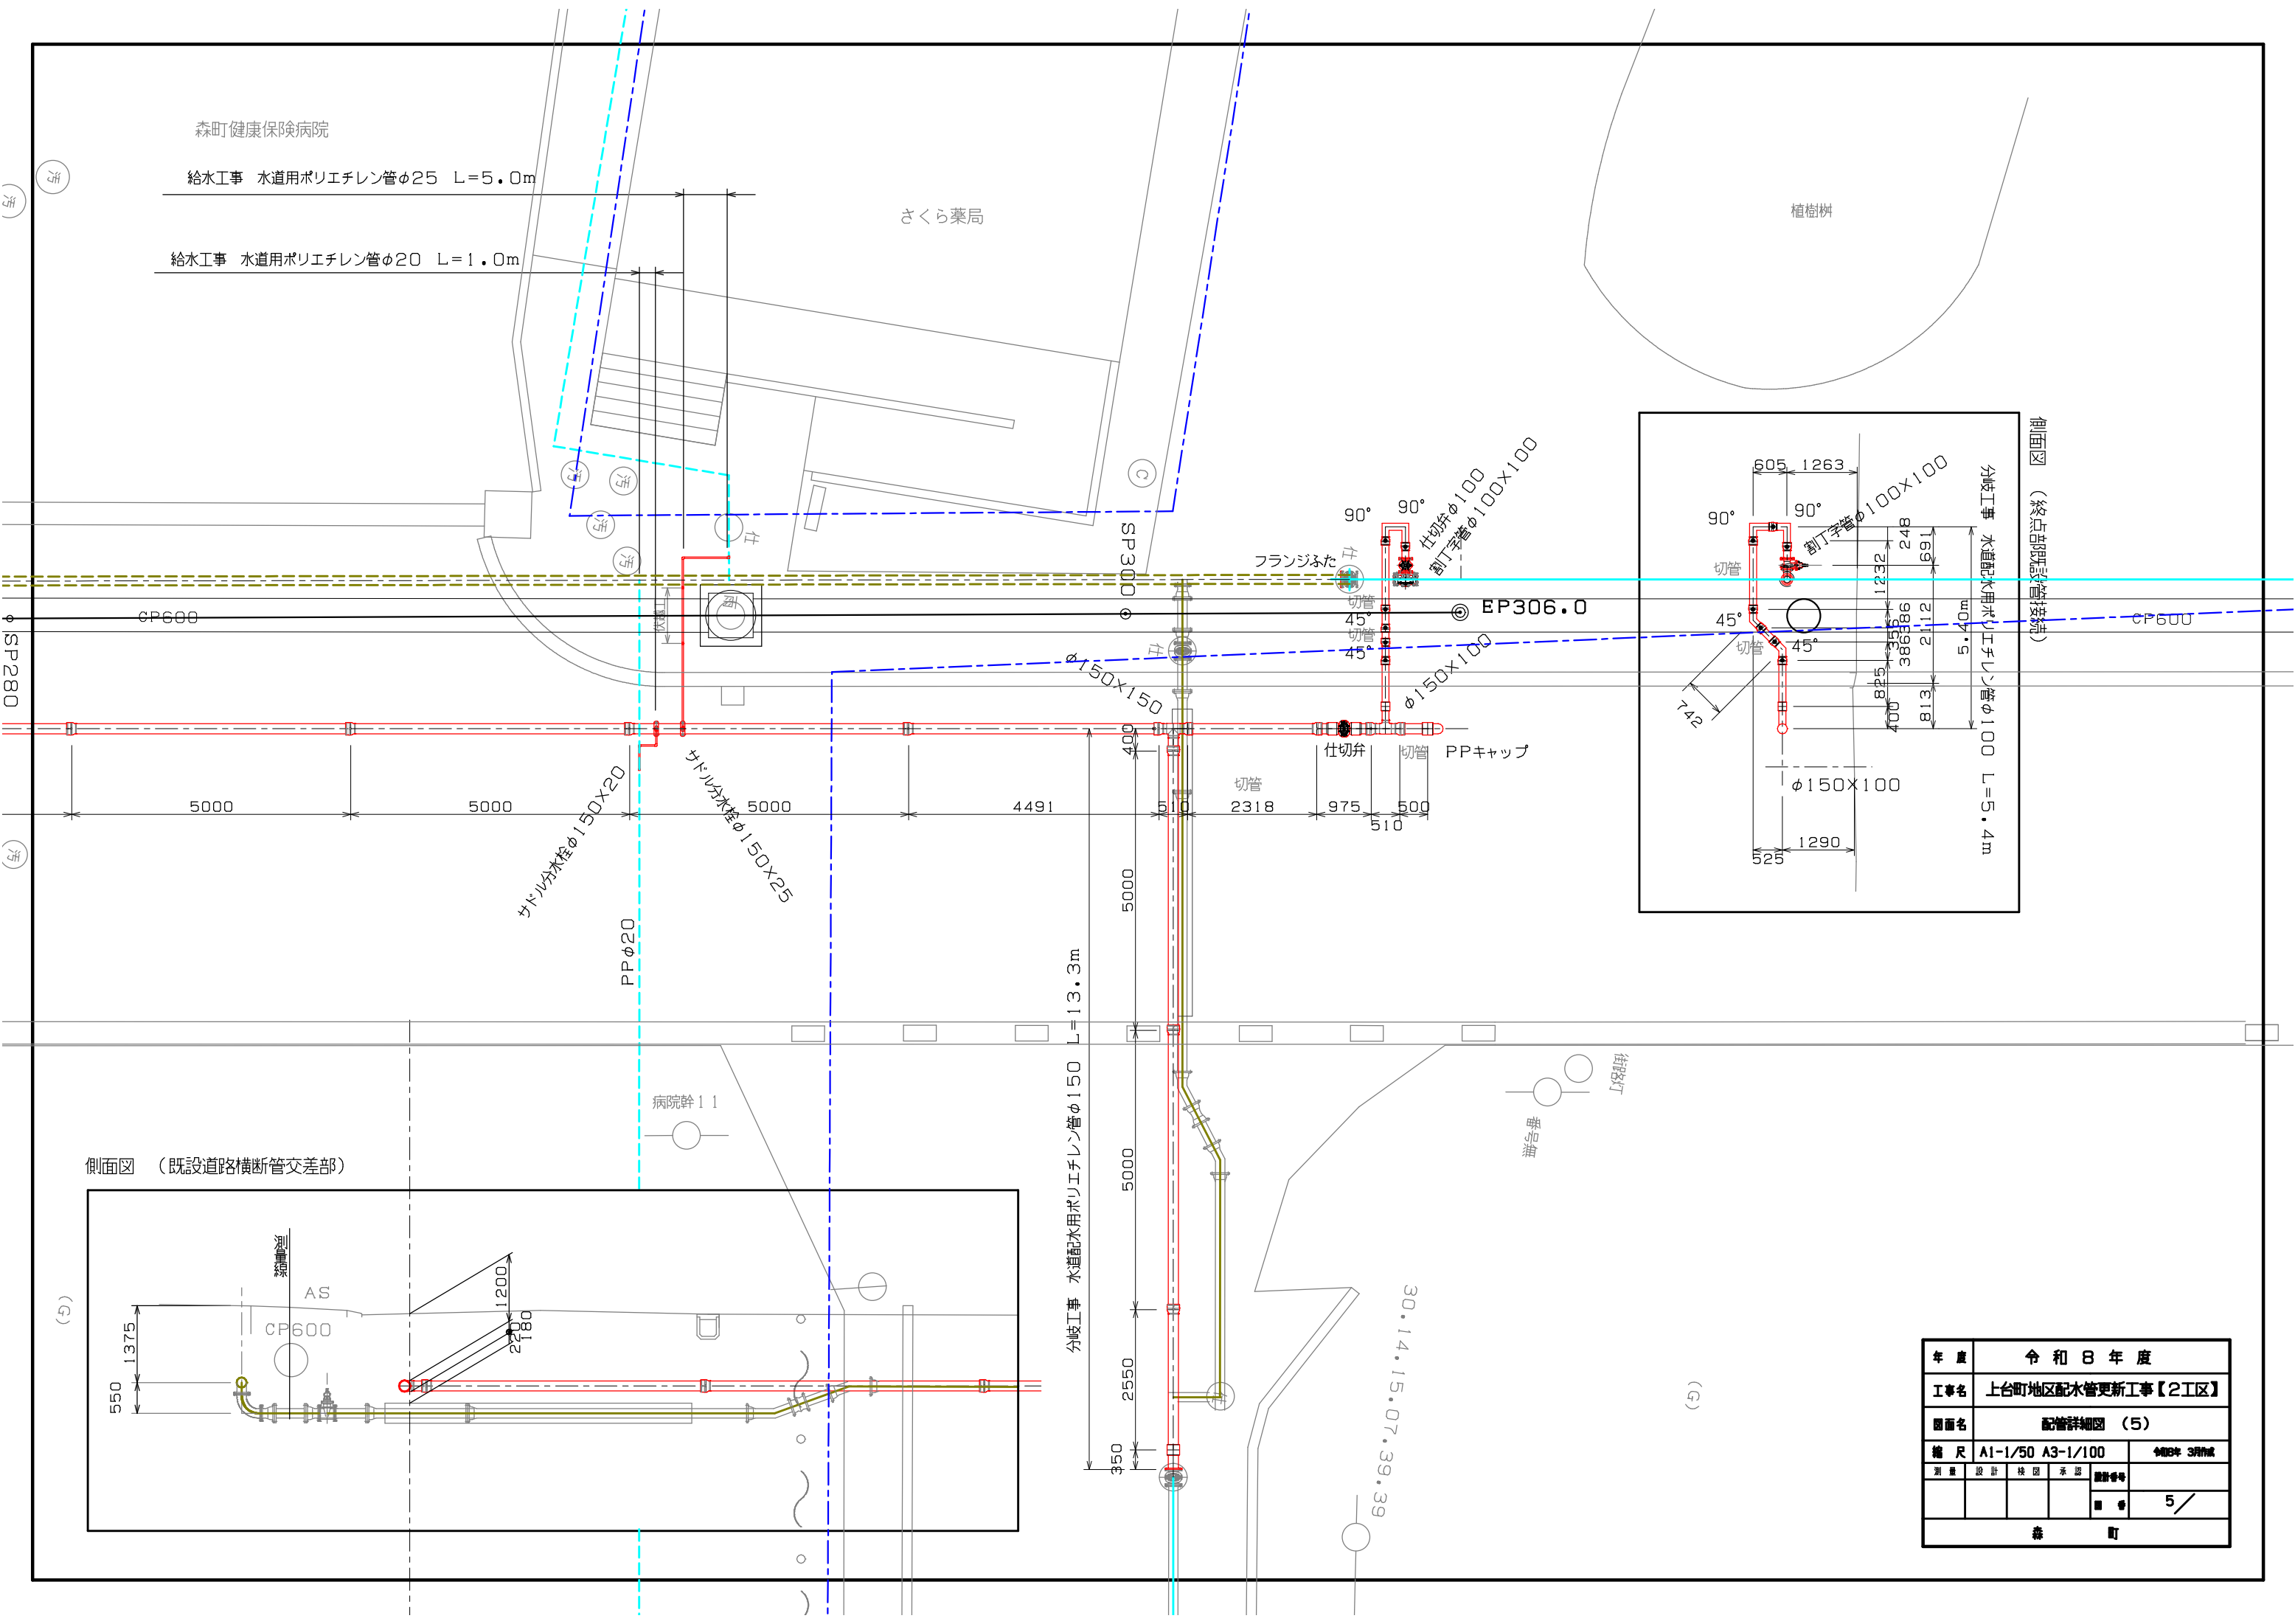


年度	令和 8 年度				
工事名	上台町地区配水管更新工事【2工区】				
図面名	配管詳細図 (5)				
縮尺	A1-1/50	A3-1/100	令和8年 3月作成		
測量	設計	検図	承認	図面番号	
				■ 番	5 /
森 町					

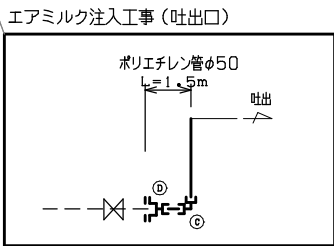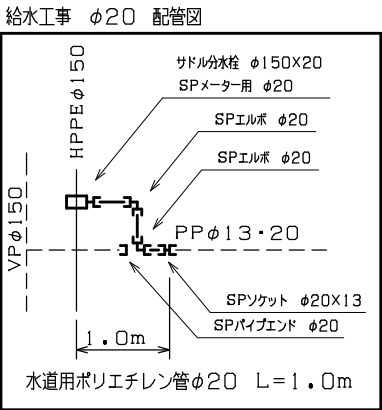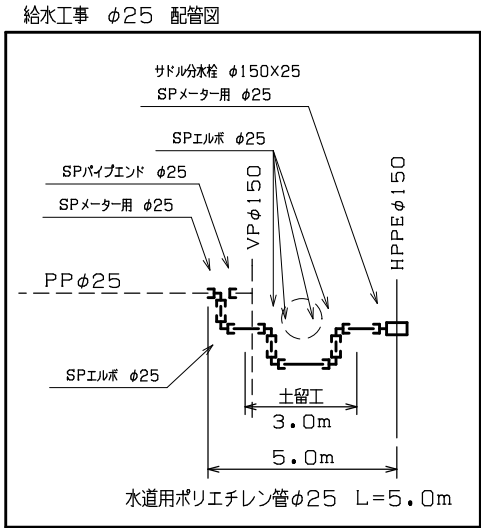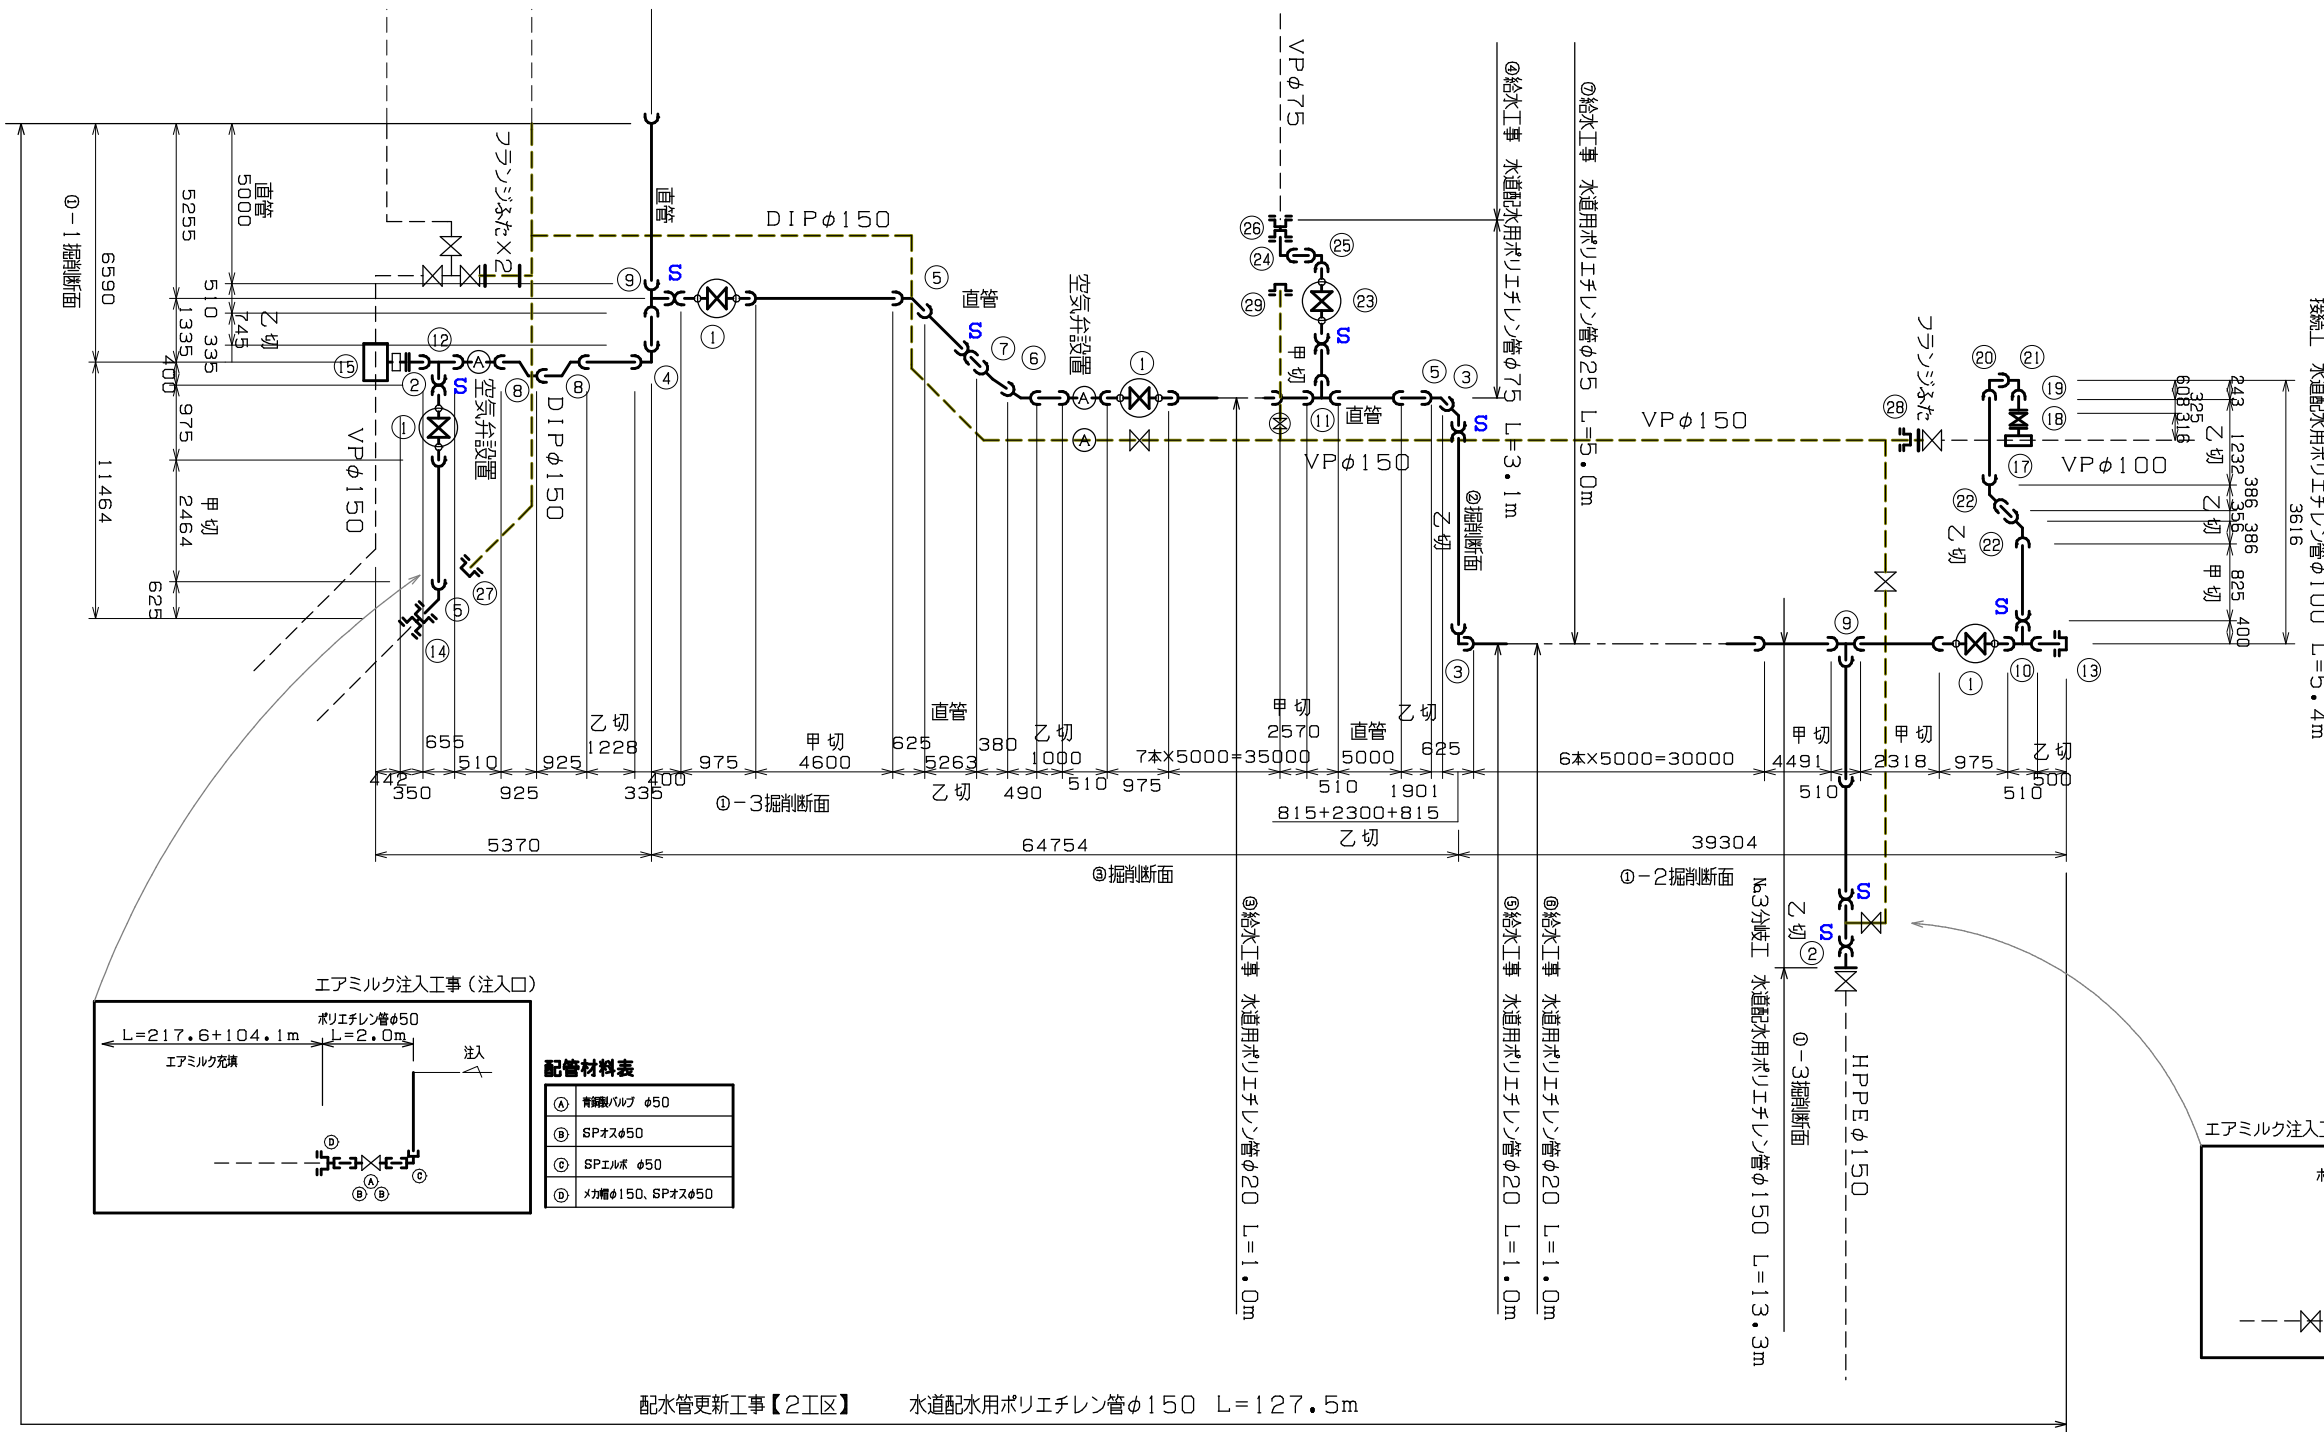


配管材料表	
①	青銅製バルブ φ50
②	SPオスφ50
③	SPエルブ φ50
④	メカ帽φ150、SPオスφ50

配管材料表	
①	青銅製バルブ φ50
②	SPオスφ50
③	SPエルブ φ50
④	THキャップφ150、SPオスφ50

配水管材料表					
①	PE挿し口付ソフトシール仕切弁 φ150	⑭	PCジョイント φ150	②⑦	DIP メカ帽 φ150
②	EFフランジ φ150	⑮	不断水型割丁管 φ300X150 DIP用	②⑧	THキャップ φ150
③	EF片受ベンド φ150X90°	⑯	不断水型割丁管 φ150X150 VP用	②⑨	THキャップ φ75
④	EF面受ベンド φ150X90°	⑰	不断水型割丁管 φ100X100 VP用	③①	
⑤	EF片受ベンド φ150X45°	⑱	ソフトシール仕切弁 φ100	③②	
⑥	EF面受ベンド φ150X45°	⑲	EFフランジ φ100	③③	
⑦	EF片受ベンド φ150X11° 1/4	⑳	EF片受ベンド φ100X90°	③④	
⑧	EF片受Sベンド φ150 H300	㉑	EF面受ベンド φ100X90°	③⑤	
⑨	EF面受チース φ150X150	㉒	EF面受ベンド φ100X45°	③⑥	
⑩	EF面受チース φ150X100	㉓	PE挿し口付ソフトシール仕切弁 φ75	③⑦	
⑪	EF面受チース φ150X75	㉔	EF片受ベンド φ75X90°	③⑧	
⑫	EF片受チース φ150X150	㉕	EF面受ベンド φ75X90°	③⑨	
⑬	PPキャップ φ150	㉖	PVジョイント φ75	③⑩	

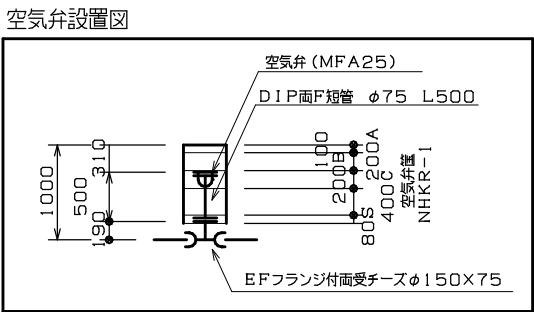

年度		令和8年度	
工事名		上台町地区配水管更新工事【2工区】	
図面名		配管図	
縮尺		FREE	
測 量		検 査	
設 計		承認	
図 号		図 号	
		森 町	

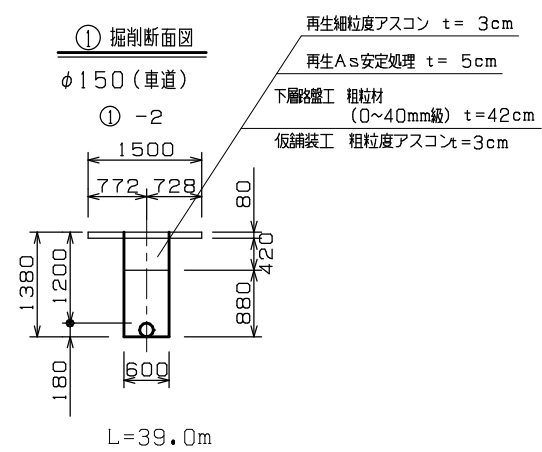

① 掘削断面図

φ150 (車道)

① -3

1500

750 750

1380

1200

180

600

80

880

170









再生細粒度アスコン $t = 3\text{cm}$

再生As安定処理 $t = 5\text{cm}$

下層密盛工 粗粒材
(0~40mm級) $t = 42\text{cm}$

仮舗装工 粗粒度アスコン $t = 3\text{cm}$

$L = 4.0 + 13.3\text{m}$

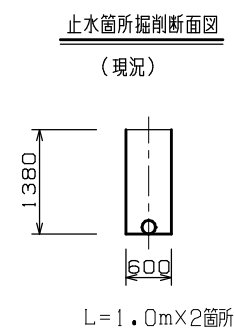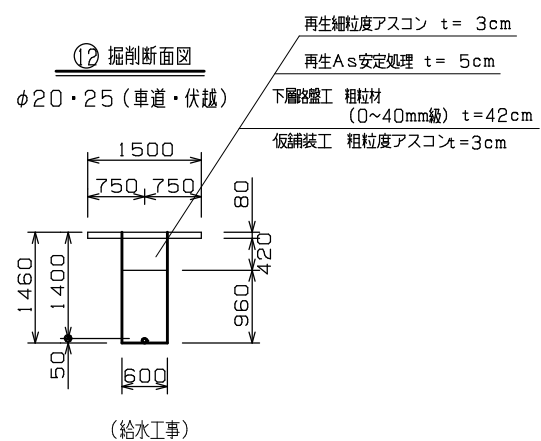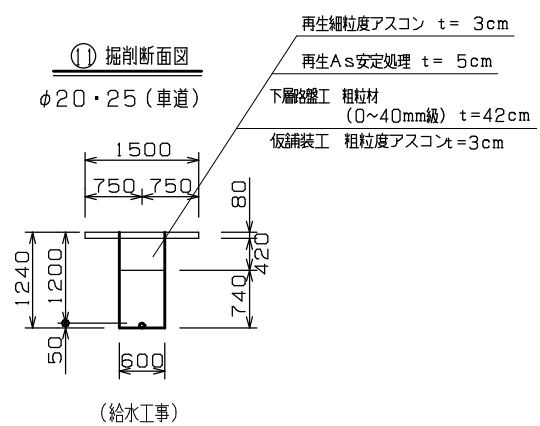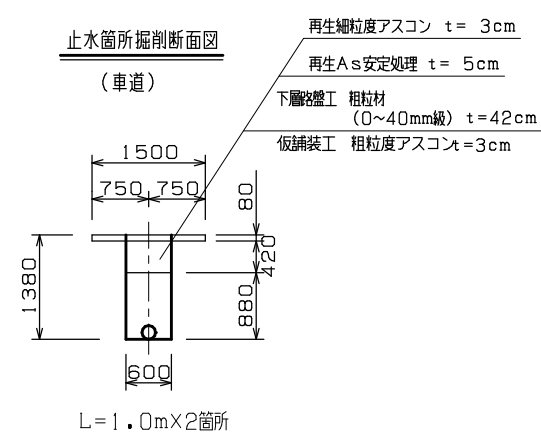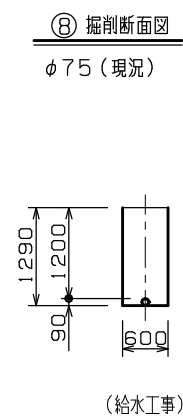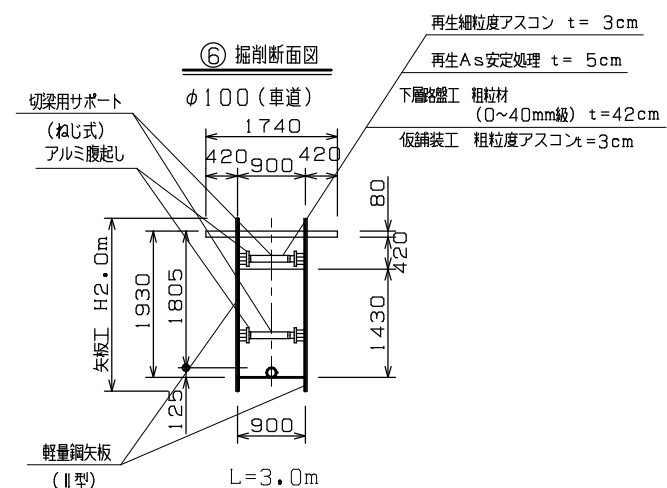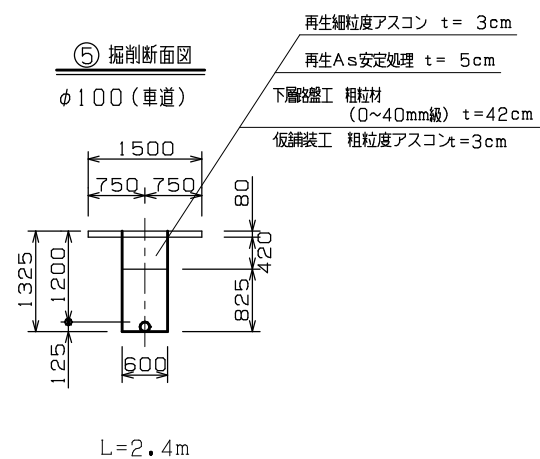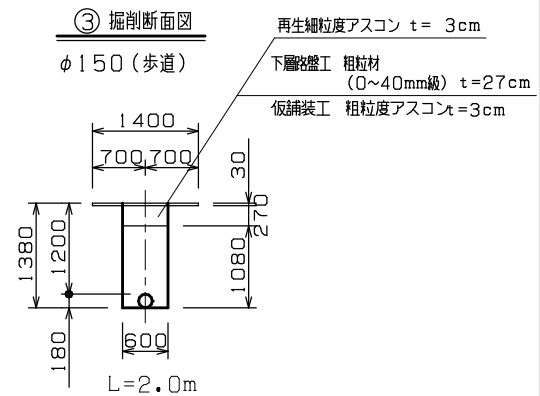

年 度	令和 8 年 度				
工事名	上台町地区配水管更新工事【2工区】				
図面名	掘 削 断 面 図				
縮 尺	A1-1/50 A3-1/100			令和8年 3月作成	
測 量	設 計	検 閲	承認	図解番号	
				図 番	7 /
森 町					